VRACHT	MERK	AANTAL
22	2-76	4
24	2-365	1
24	2-144	1
24	2-139	1
24	2-86	8
24	2-84	8
24	2-83	1
24	2-82	32
24	2-81	32
24	2-65	1
24	2-64	1
24	2-45	1
24	2-44	1
25	2-85	8
25	2-82	12
28	2-463	1
28	2-462	4
28	2-458	4
28	2-459	4
28	2-446	4
28	2-437	4
28	2-425	36
28	2-422	4
28	2-421	4
28	2-420	1
28	2-419	4
28	2-418	1
28	2-417	1
28	2-416	9
28	2-415	4
28	2-414	4
28	2-413	4
28	2-412	4
28	2-411	4
28	2-410	4
28	2-409	4
28	2-408	4
28	2-407	16
28	2-406	4
28	2-405	1
28	2-403	4
28	2-402	1
28	2-401	1
28	2-400	4
28	2-399	4
28	2-398	16
28	2-397	1
28	2-396	1
28	2-394	1
28	2-393	1
28	2-392	4
28	2-391	4
28	2-390	4
28	2-389	1
28	2-388	4
28	2-387	1
28	2-386	1
28	2-385	1
28	2-384	1
28	2-383	4
28	2-382	4
28	2-380	36
28	2-379	4
28	2-377	4
28	2-376	1
28	2-375	4
28	2-374	4
28	2-373	1
28	2-372	1
28	2-371	1
28	2-370	1
28	2-369	1
28	2-368	1
28	2-367	1

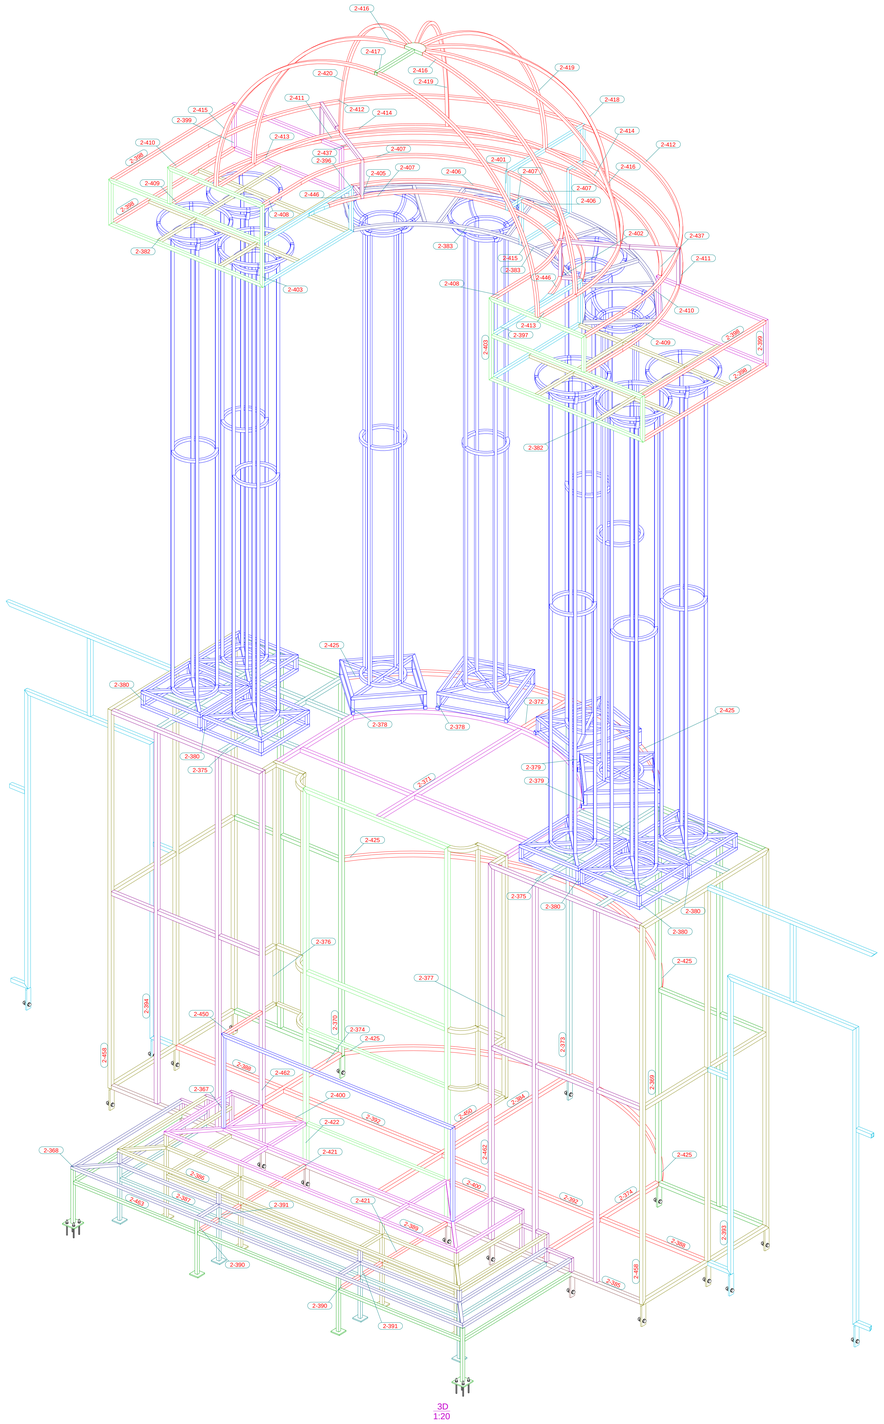

3D
1:20

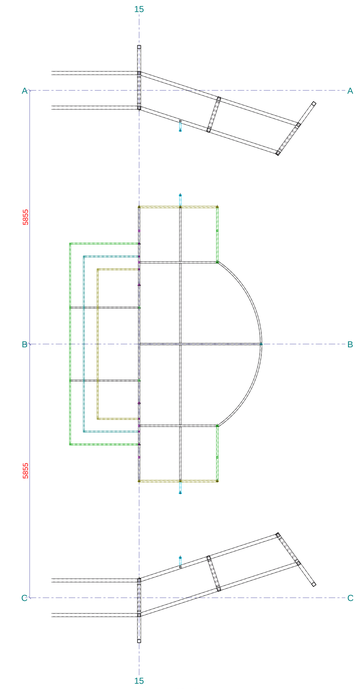

+28.41m
1:50

Fabricage en montage volgens
NEN-EN 1090-2:2018
Uitvoeringsklasse: EXC2
Functionele tolerantie klasse: 1

- Lasdikte minimaal gelijk aan dikte koker
- Voor de lassen aan de verzwaarde knopen (kokers tegen volle staven), worden lasvoorbereidingen rondom toegepast om verzonken hoeklassen toe te passen.
- Voor lassen van koker tegen koker zonder verzwaarde staaf zijn zowel hoeklassen toegelaten alsook verzonken hoeklassen; in functie van wat productietechnisch het eenvoudigste te leggen is voor de beschouwde configuratie.

STABILOGICS

INGENIEURSBUREAU
Industriestraat 10
B-1910 Kampenhout
Tél. : +32 (16) 60 99 92
Mail : stabilogics@stabilogics.be

Projectn° S25133

Bouwheer
Herita vzw
Oude Beurs 27
2000 Antwerpen
Tel:
GSM:
Mail:

Architect
Gijs Van Vaerenbergh
Vital Decosterstraat 102
3000 Leuven
Tel:
GSM: 0483/424212
Mail: lauren@gijsvanvaerenbergh.com

Aannemer
AREL-VAN EYCKEN
Adres:
Mail: herkenrode@tmarelvaneycken.be

Project
Abdijsite Kerk Clausura
Herkenrodeabdij 4
Hasselt

Titel
Montage - Fase 28 - 3D-Zicht

Datum : 2026-04-23	STABILITEIT	Plannr.	Index
Schaal : zie plan		M-55	A
Tekenaar : GP			
Nazicht : CDR			

Rev. no.	Revisie merk	Revisie omschrijving	Revisie datum	Tek.
2	A	AS-BUILT	21.04.2026	GP
1	0	Eerste uitgave	07.11.2025	GP

Deze plannen blijven eigendom van Ibn Stabilogics. Ze mogen noch gekopieerd, noch aan derden doorgegeven worden.