VRACHT	MERK	AANTAL
2	2-286	18
2	2-131	50
3	2-286	24
3	2-131	70
4	2-253	8
4	2-226	8
4	2-225	1
5	2-286	24
5	2-131	30
6	2-293	1
6	2-286	12
6	2-131	10
8	2-286	24
8	2-131	30
9	2-293	1
10	2-286	24
10	2-131	30
11	2-293	1
12	2-286	24
12	2-131	30
13	2-293	1
14	2-286	36
14	2-131	30
15	2-293	1
16	2-286	12
16	2-131	35
17	2-293	1
18	2-286	15
18	2-131	50
19	2-297	8
19	2-293	1
20	2-286	15
20	2-131	50
21	2-366	1
21	2-311	1
21	2-297	8
21	2-255	1
21	2-254	1
21	2-253	4
21	2-237	1
21	2-233	1
21	2-227	2
21	2-226	4
21	2-225	1
21	2-170	1
22	2-286	9
22	2-131	20
23	2-352	1
23	2-318	1
23	2-297	8
23	2-293	1
23	2-286	9
23	2-235	1
23	2-234	1
23	2-227	2
23	2-166	1
23	2-131	5
26	2-297	12
27	2-297	16
39	2-424	1
39	2-348	4
39	2-346	16
39	2-345	16
39	2-344	16
39	2-343	16
39	2-303	1
39	2-252	16
39	2-251	1
39	2-250	1
39	2-249	1
39	2-248	4
39	2-247	36
39	2-246	1
39	2-245	4
39	2-244	1
39	2-243	1
39	2-242	1
39	2-241	1
39	2-240	1
39	2-239	1
39	2-232	4
39	2-231	4
39	2-230	4
39	2-229	36
39	2-228	1
39	2-224	16
39	2-223	4
39	2-222	4
39	2-221	1
39	2-220	1
39	2-219	1
39	2-199	4
39	2-131	20

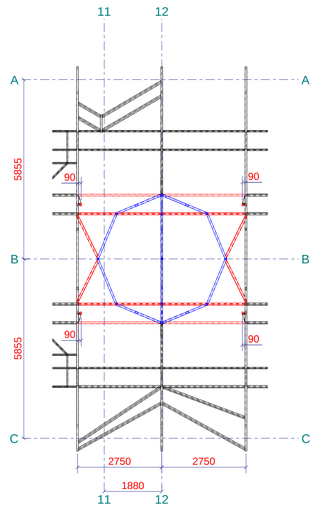

+42.82m
1:100

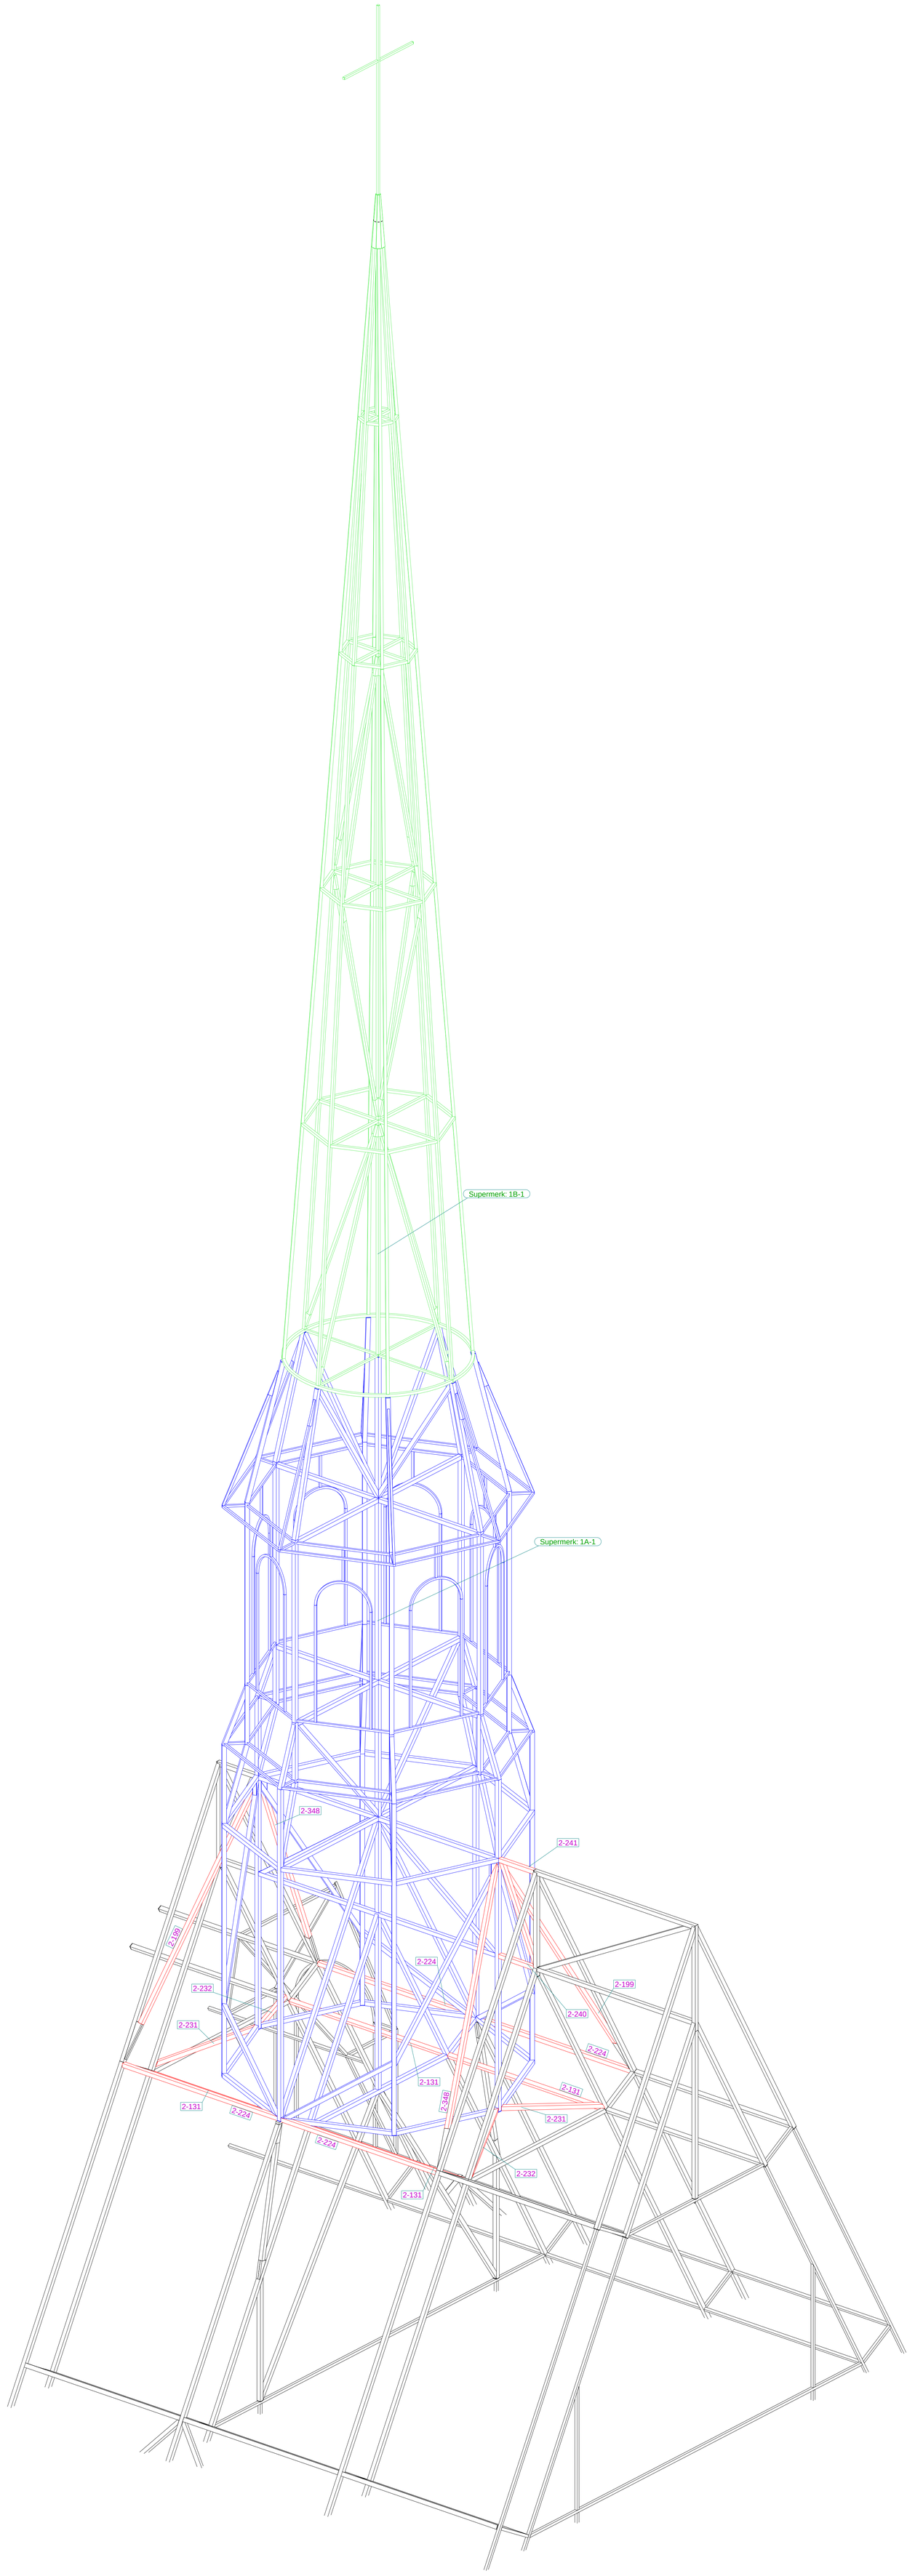

3D
1:30

Fabricage en montage volgens
NEN-EN 1090-2:2018
Uitvoeringsklasse: EXC2
Functionele tolerantie klasse: 1

- Lasdikte minimaal gelijk aan dikte koker
- Voor de lassen aan de verzwaarde knopen (kokers tegen volle staven), worden lasvoorbereidingen rondom toegepast om verzonken hoeklassen toe te passen.
- Voor lassen van koker tegen koker zonder verzwaarde staaf zijn zowel hoeklassen toegelaten alsook verzonken hoeklassen; in functie van wat productietechnisch het eenvoudigste te leggen is voor de beschouwde configuratie.

STABILOGICS

INGENIEURSBUREAU
Industriestraat 10
B-1910 Kampenhout
Tél. : +32 (16) 60 99 92
Mail : stabilogics@stabilogics.be

Projectn° S25133

Bouwheer
Herita vzw
Oude Beurs 27
2000 Antwerpen
Tel:
GSM:
Mail:

Architect
Gijs Van Vaerenbergh
Vital Decosterstraat 102
3000 Leuven
Tel:
GSM: 0483/424212
Mail: lauren@gijsvanvaerenbergh.com

Aannemer
AREL-VAN EYCKEN
Adres:
Mail: herkenrode@tmarelvaneycken.be

Project
Abdijsite Kerk Clausura
Herkenrodeabdij 4
Hasselt

Titel
Montage - Fase 39 - 3D-Zicht

Datum : 2026-04-23
Schaal : zie plan
Tekenaar : GP
Nazicht : CDR

STABILITEIT

Plannr. M-71

Index A

Rev. no.	Revisie merk	Revisie omschrijving	Revisie datum	Tek.
2	A	AS-BUILT	21.04.2026	GP
1	0	Eerste uitgave	07.11.2025	GP

Deze plannen blijven eigendom van bv Stabilogics. Ze mogen noch gekopieerd, noch aan derden doorgegeven worden.