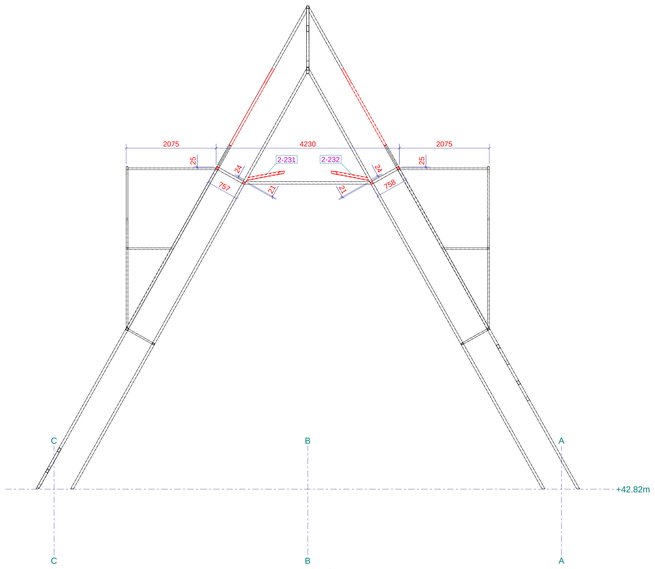

dsn A - A, 1:50

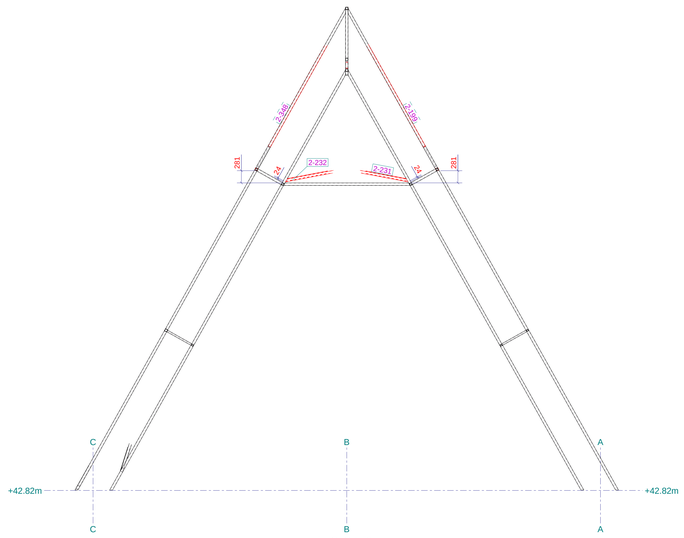

dsn C - C, 1:50

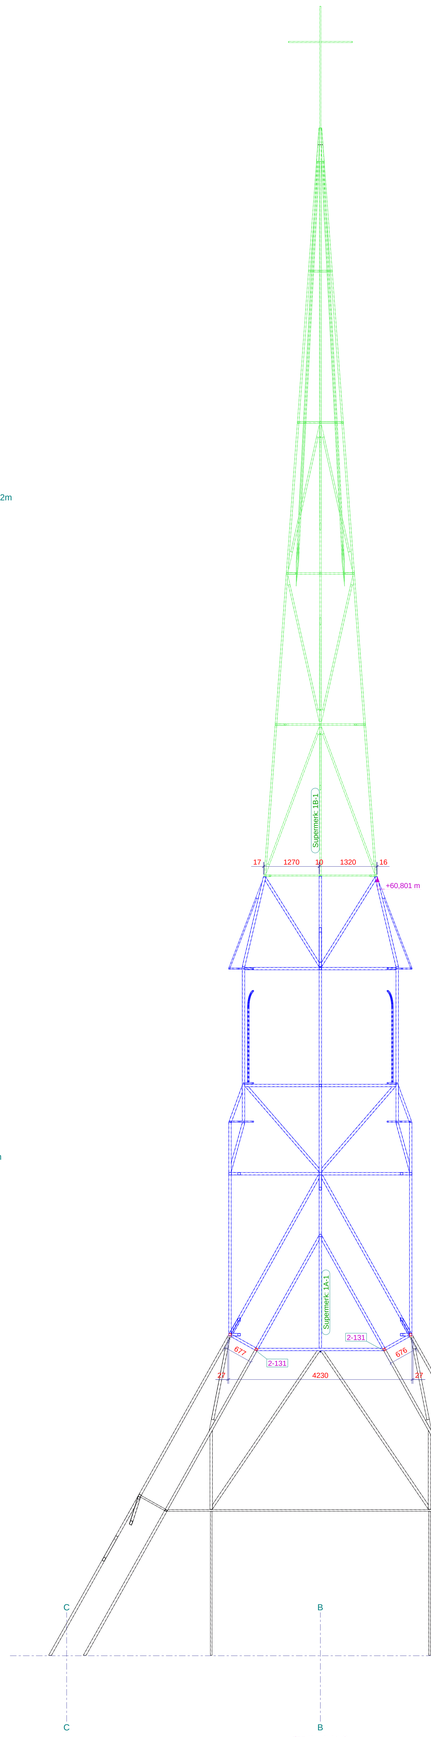

dsn B - B, 1:50

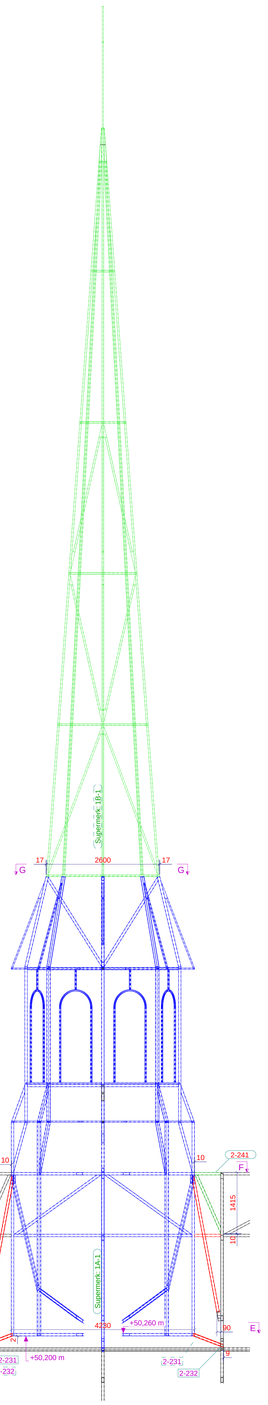

dsn D - D, 1:50

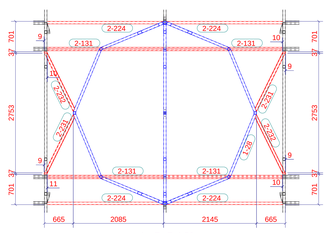

dsn E - E, 1:50

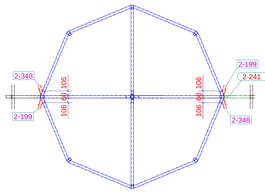

dsn F - F, 1:50

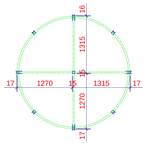

dsn G - G, 1:50

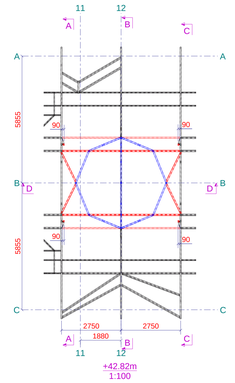

+42.82m
1:100

Fabricage en montage volgens
NEN-EN 1090-2:2018
Uitvoeringsklasse: EXC2
Functionele toerantie klasse: 1

- Lasdikte minimaal gelijk aan dikte koker
- Voor de lassen aan de verzwaarde knopen (kokers tegen volle staven), worden lasvoorbereidingen rondom toegepast om verzonken hoeklassen toe te passen.
- Voor lassen van koker tegen koker zonder verzwaarde staaf zijn zowel hoeklassen toegelaten alsook verzonken hoeklassen; in functie van wat productietechnisch het eenvoudigste te leggen is voor de beschouwde configuratie.

STABILOGICS

INGENIEURSBUREAU
Industriestraat 10
B-1910 Kampenhout
Tél. : +32 (16) 60 99 92
Mail : stabilogics@stabilogics.be

Projectn° S25133

Bouwheer
Herita vzw
Oude Beurs 27
2000 Antwerpen
Tel:
GSM:
Mail:

Architect
Gijs Van Vaerenbergh
Vital Decosterstraat 102
3000 Leuven
Tel:
GSM: 0483/424212
Mail: lauren@gijsvanvaerenbergh.com

Aannemer
AREL-VAN EYCKEN
Adres:
Mail: herkenrode@tmarelvaneycken.be

Project
Abdijsite Kerk Clausura
Herkenrodeabdij 4
Hasselt

Titel
Montage - Fase 39 - Aanzichten

Datum : 2026-04-23
Schaal : zie plan
Tekenaar : GP
Nazicht : CDR

STABILITEIT

Plannr. M-72

Index A

Rev. no.	Revisie merk	Revisie omschrijving	Revisie datum	Tek.
2	A	AS-BUILT	21.04.2026	GP
1	0	Eerste uitgave	07.11.2025	GP

Deze plannen blijven eigendom van bv Stabilogics. Ze mogen noch gekopieerd, noch aan derden doorgegeven worden.