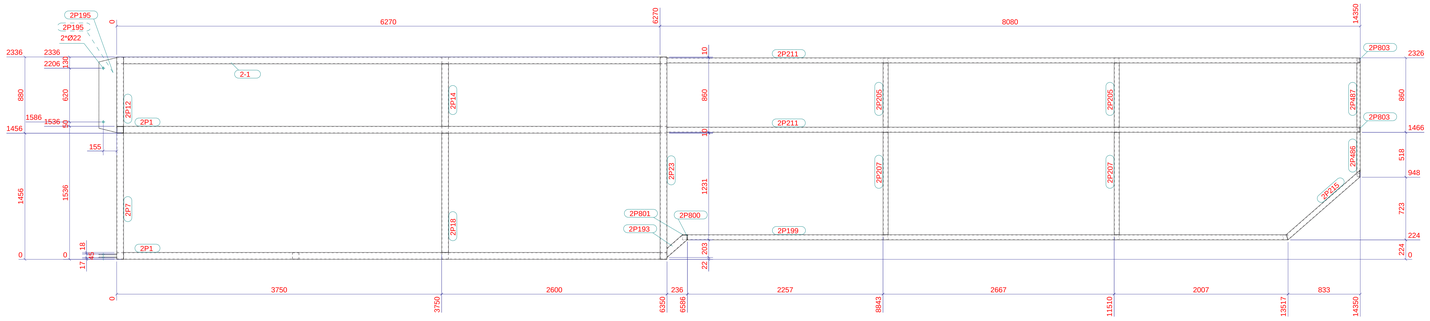

Onderaanzicht

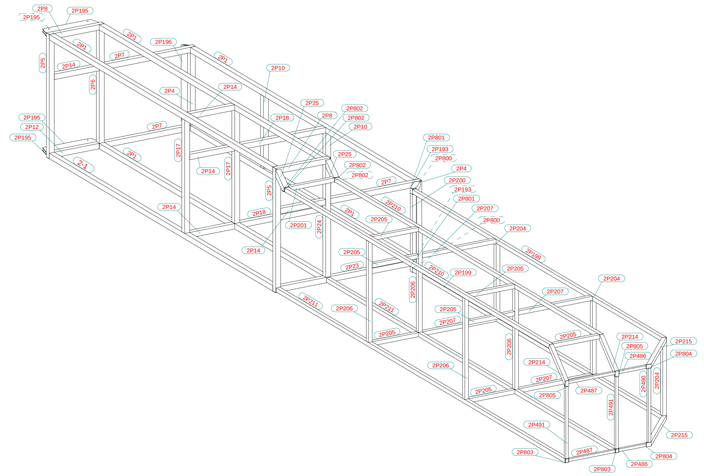

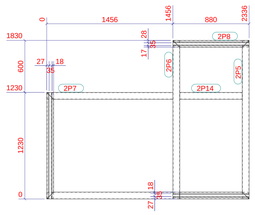

A - A

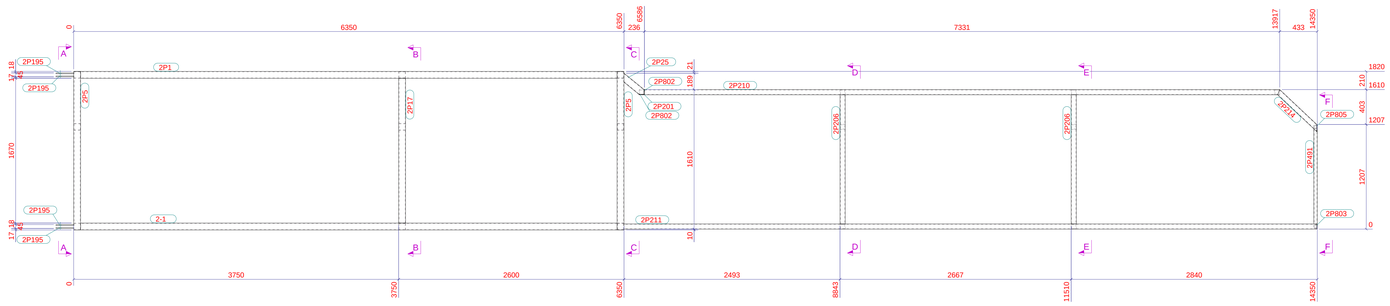

Vooraanzicht

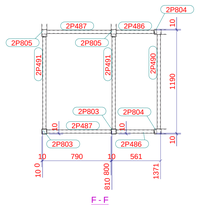

F - F

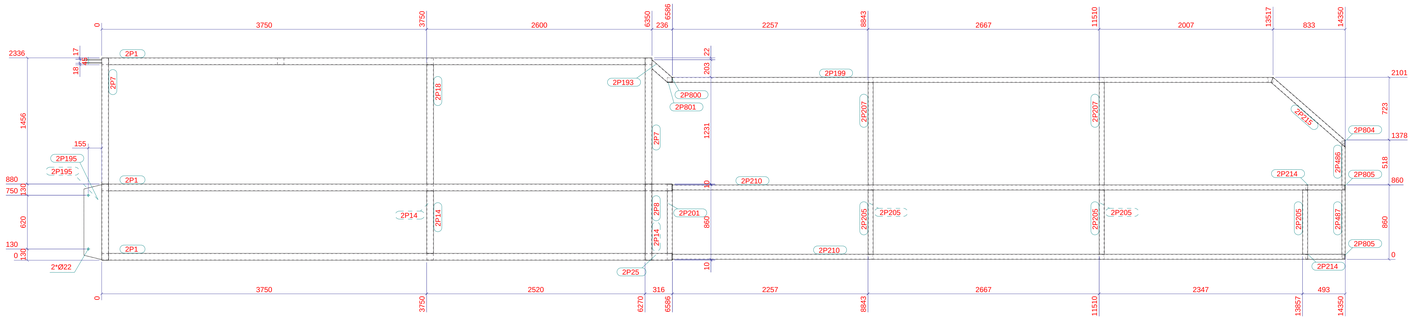

Bovenaanzicht

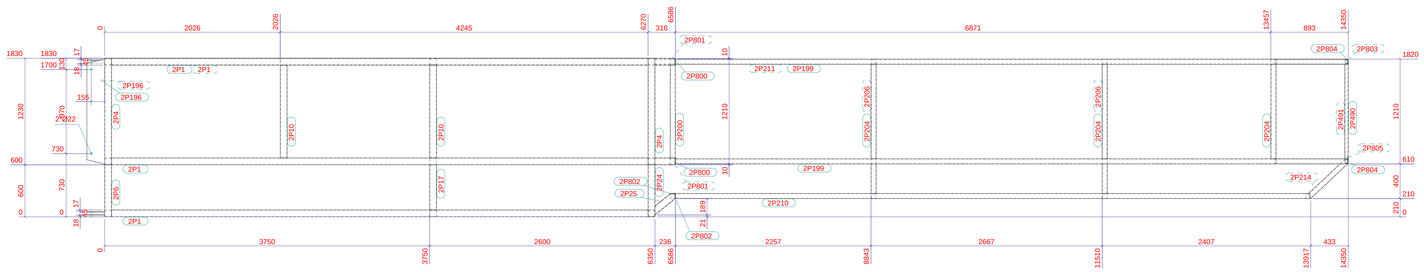

Achteraanzicht

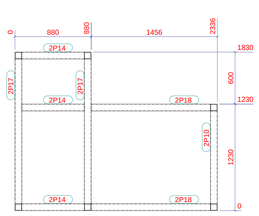

B - B

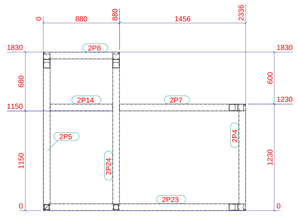

C - C

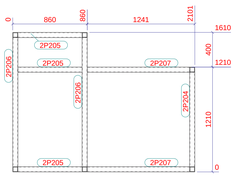

D - D

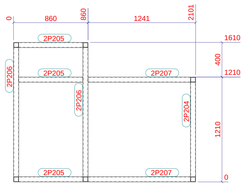

E - E

MERKENPOSLIJST Merk: 2-1 lengte (mm): 14555
conservering: Aantal: 1

Pos	Profiel	Materiaal	Aantal	Lengte (mm)	Gewicht (kg)
2-1	K80/5	S355J2W	1	6190	71.1
2P1	K80/5	S355J2W	5	6190	355.3
2P4	K80/5	S355J2W	2	1230	28.2
2P5	K80/5	S355J2W	2	1830	42.0
2P6	K80/5	S355J2W	1	1830	21.0
2P7	K80/5	S355J2W	3	1456	50.1
2P8	K80/5	S355J2W	2	880	20.2
2P10	K80/5	S355J2W	2	1070	24.6
2P12	K80/5	S355J2W	1	800	9.2
2P14	K80/5	S355J2W	5	720	41.3
2P17	K80/5	S355J2W	2	1670	38.3
2P18	K80/5	S355J2W	2	1376	31.6
2P23	K80/5	S355J2W	1	2336	26.8
2P24	K80/5	S355J2W	1	1750	20.1
2P25	K80/5	S355J2W	2	333	7.6
2P193	K80/5	S355J2W	2	343	7.9
2P195	PL10*205	S355J2W	4	865	53.4
2P196	PL10*205	S355J2W	2	1214	38.2
2P199	K60/5	S355J2W	2	6931	114.8
2P200	K60/5	S355J2W	1	1070	8.9
2P201	K60/5	S355J2W	1	720	6.0
2P204	K60/5	S355J2W	3	1090	27.1
2P205	K60/5	S355J2W	7	740	42.9
2P206	K60/5	S355J2W	4	1490	49.3
2P207	K60/5	S355J2W	4	1181	39.1
2P210	K60/5	S355J2W	2	7331	121.4
2P211	K60/5	S355J2W	2	7995	132.4
2P214	K60/5	S355J2W	2	644	10.7
2P215	K60/5	S355J2W	2	1152	19.1
2P486	K40/4	S355J2W	2	469	4.0
2P487	K40/4	S355J2W	2	740	6.3
2P490	K40/4	S355J2W	1	1090	4.7
2P491	K40/4	S355J2W	2	1088	9.4
2P800	STRIP5*80	S355J2W	2	56	0.4
2P801	STRIP5*80	S355J2W	2	62	0.4
2P802	STRIP5*80	S355J2W	4	58	0.7
2P803	PL5*52	S355J2W	2	52	0.2
2P804	STRIP5*60	S355J2W	2	80	0.4
2P805	STRIP5*60	S355J2W	2	82	0.4
				Totaal per merk	1485.5

Fabricage en montage volgens
NEN-EN 1090-2:2018
Uitvoeringsklasse: EXC2
Functionele tolerantie klasse: 1

Werk:
Abdijsite Kerk Clausura
Onderwerp:
MERK
Opdrachtgever:
Herita vzw
Herkenrodeabdij 4

Getekend: GP
Datum: 28.08.2025
Schaal: 1:25 1:30

STABETEK

Materiaalkwaliteit: S235JR, tenzij anders vermeld
Lassen a=5, tenzij anders vermeld
Projectie:

ADEL-VAN EYCKEN

Project: S25133
Tekening: A [2-1]
Formaat: A0
Status:

Tekla Structures model 'Abdijsite Kerk Clausura' afgedrukt op 23.04.2026