



A - A
1:100

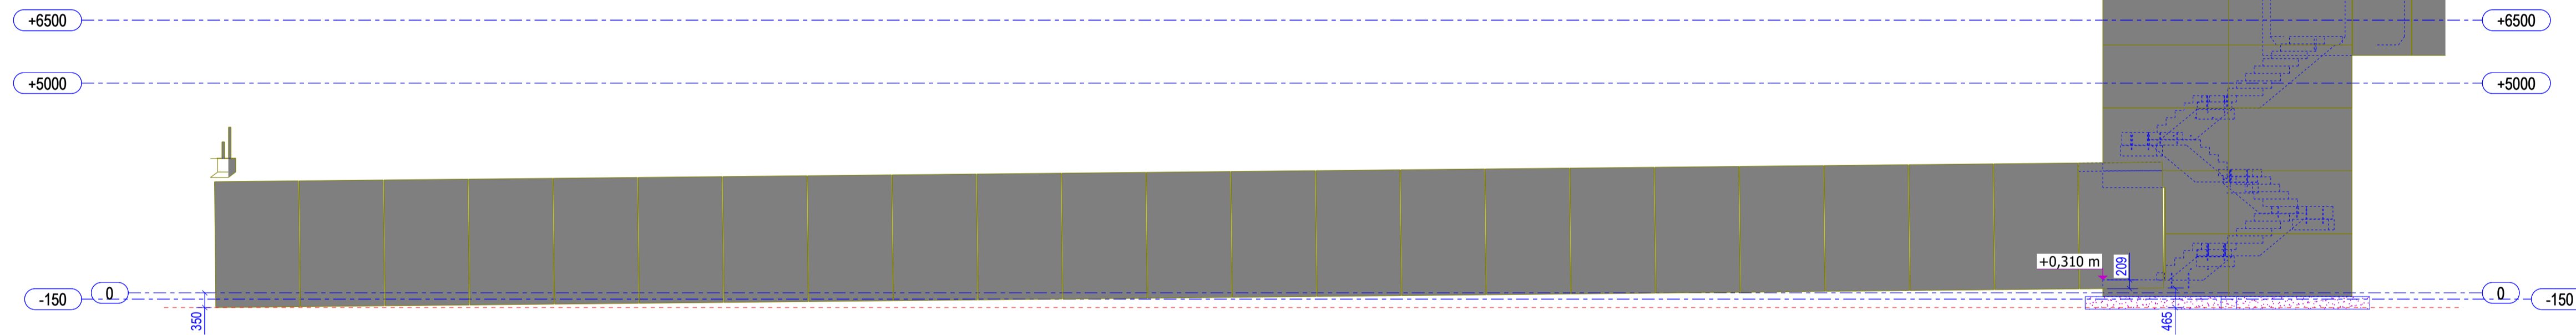

B - B
1:50



C - C
1:50

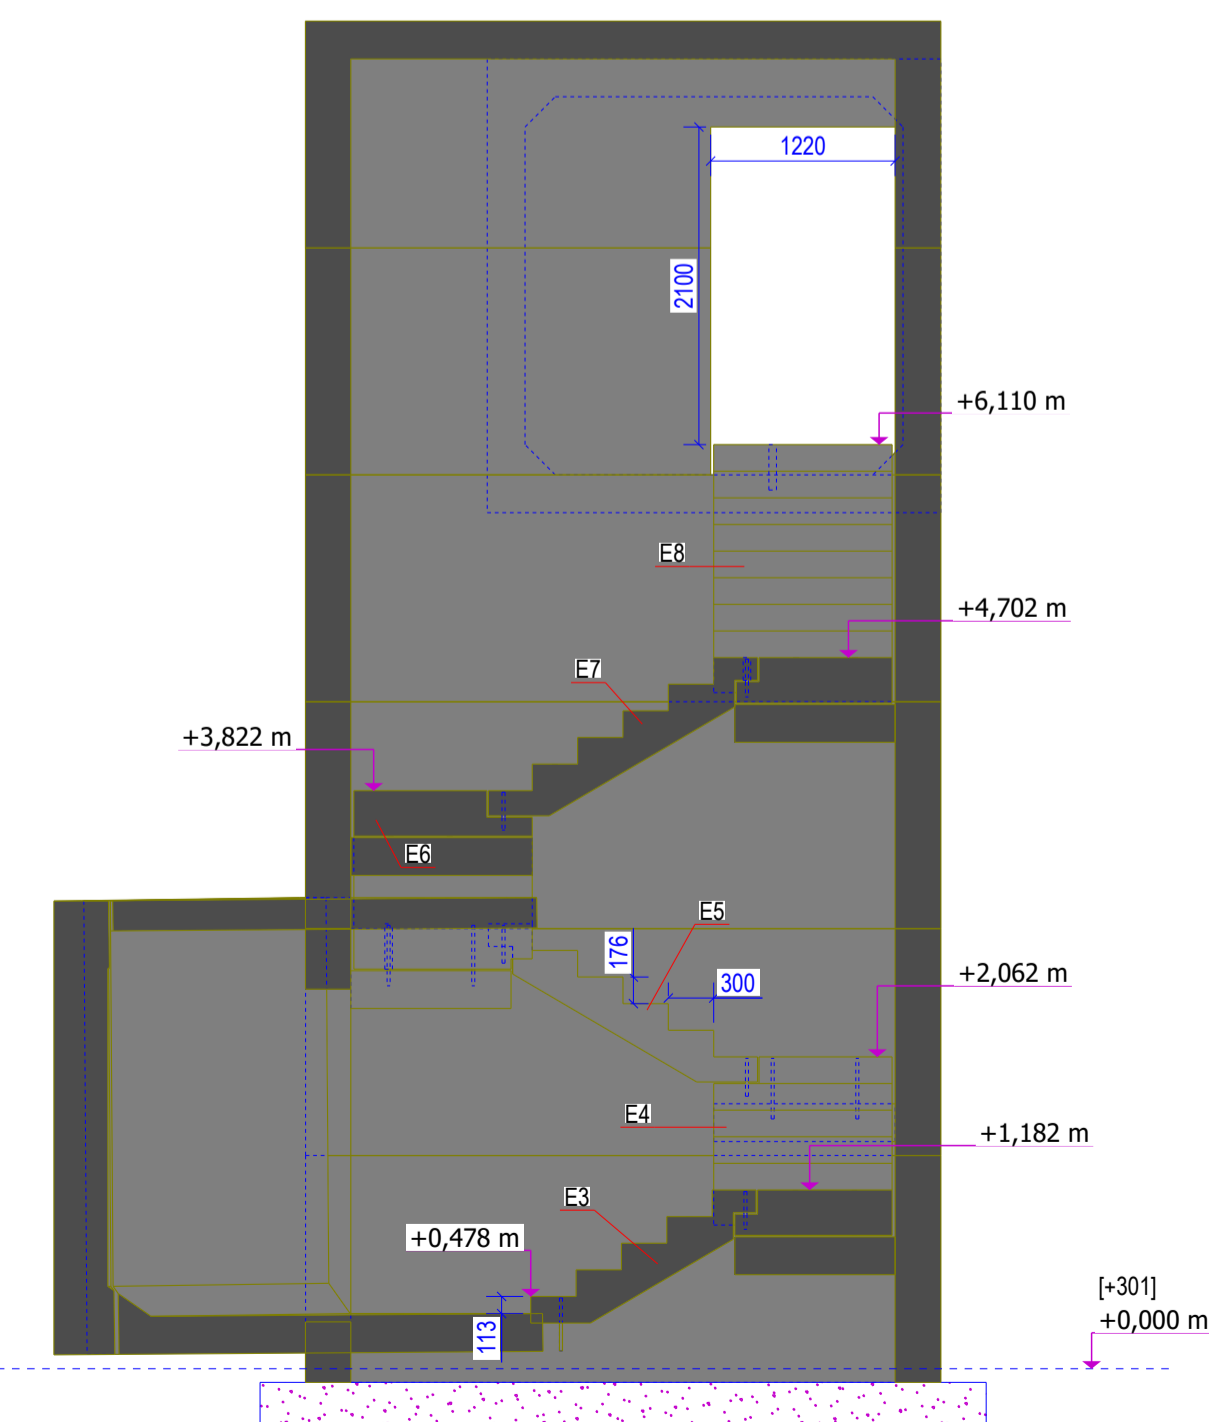

DONO DE OBRA
MAGNUM - CARLOS LUCAS, VINHOS, LDA

TÍTULO DA OBRALOCAL
CONSTRUÇÃO DE ADEGA
QUINTA DA GANDARINHA - OLIVEIRA DO CONDE

DESIGNAÇÃO
ADEGA - TUNEL ACESSO - ESCADAS
Desenho de Montagem

OBSERVAÇÕES

TECNICO RESPONSÁVEL ENG. CARLOS COSTA INSC. O.E. 38615	N.º REP. P240276	TIPO ESTRUTURA
AUTOR(ES) H. S.	DATA 23.10.2025	FASE EXECUÇÃO
	ESCALA 1:50 1:100	REVISÃO DESENHO N.º
		0 M 1 3