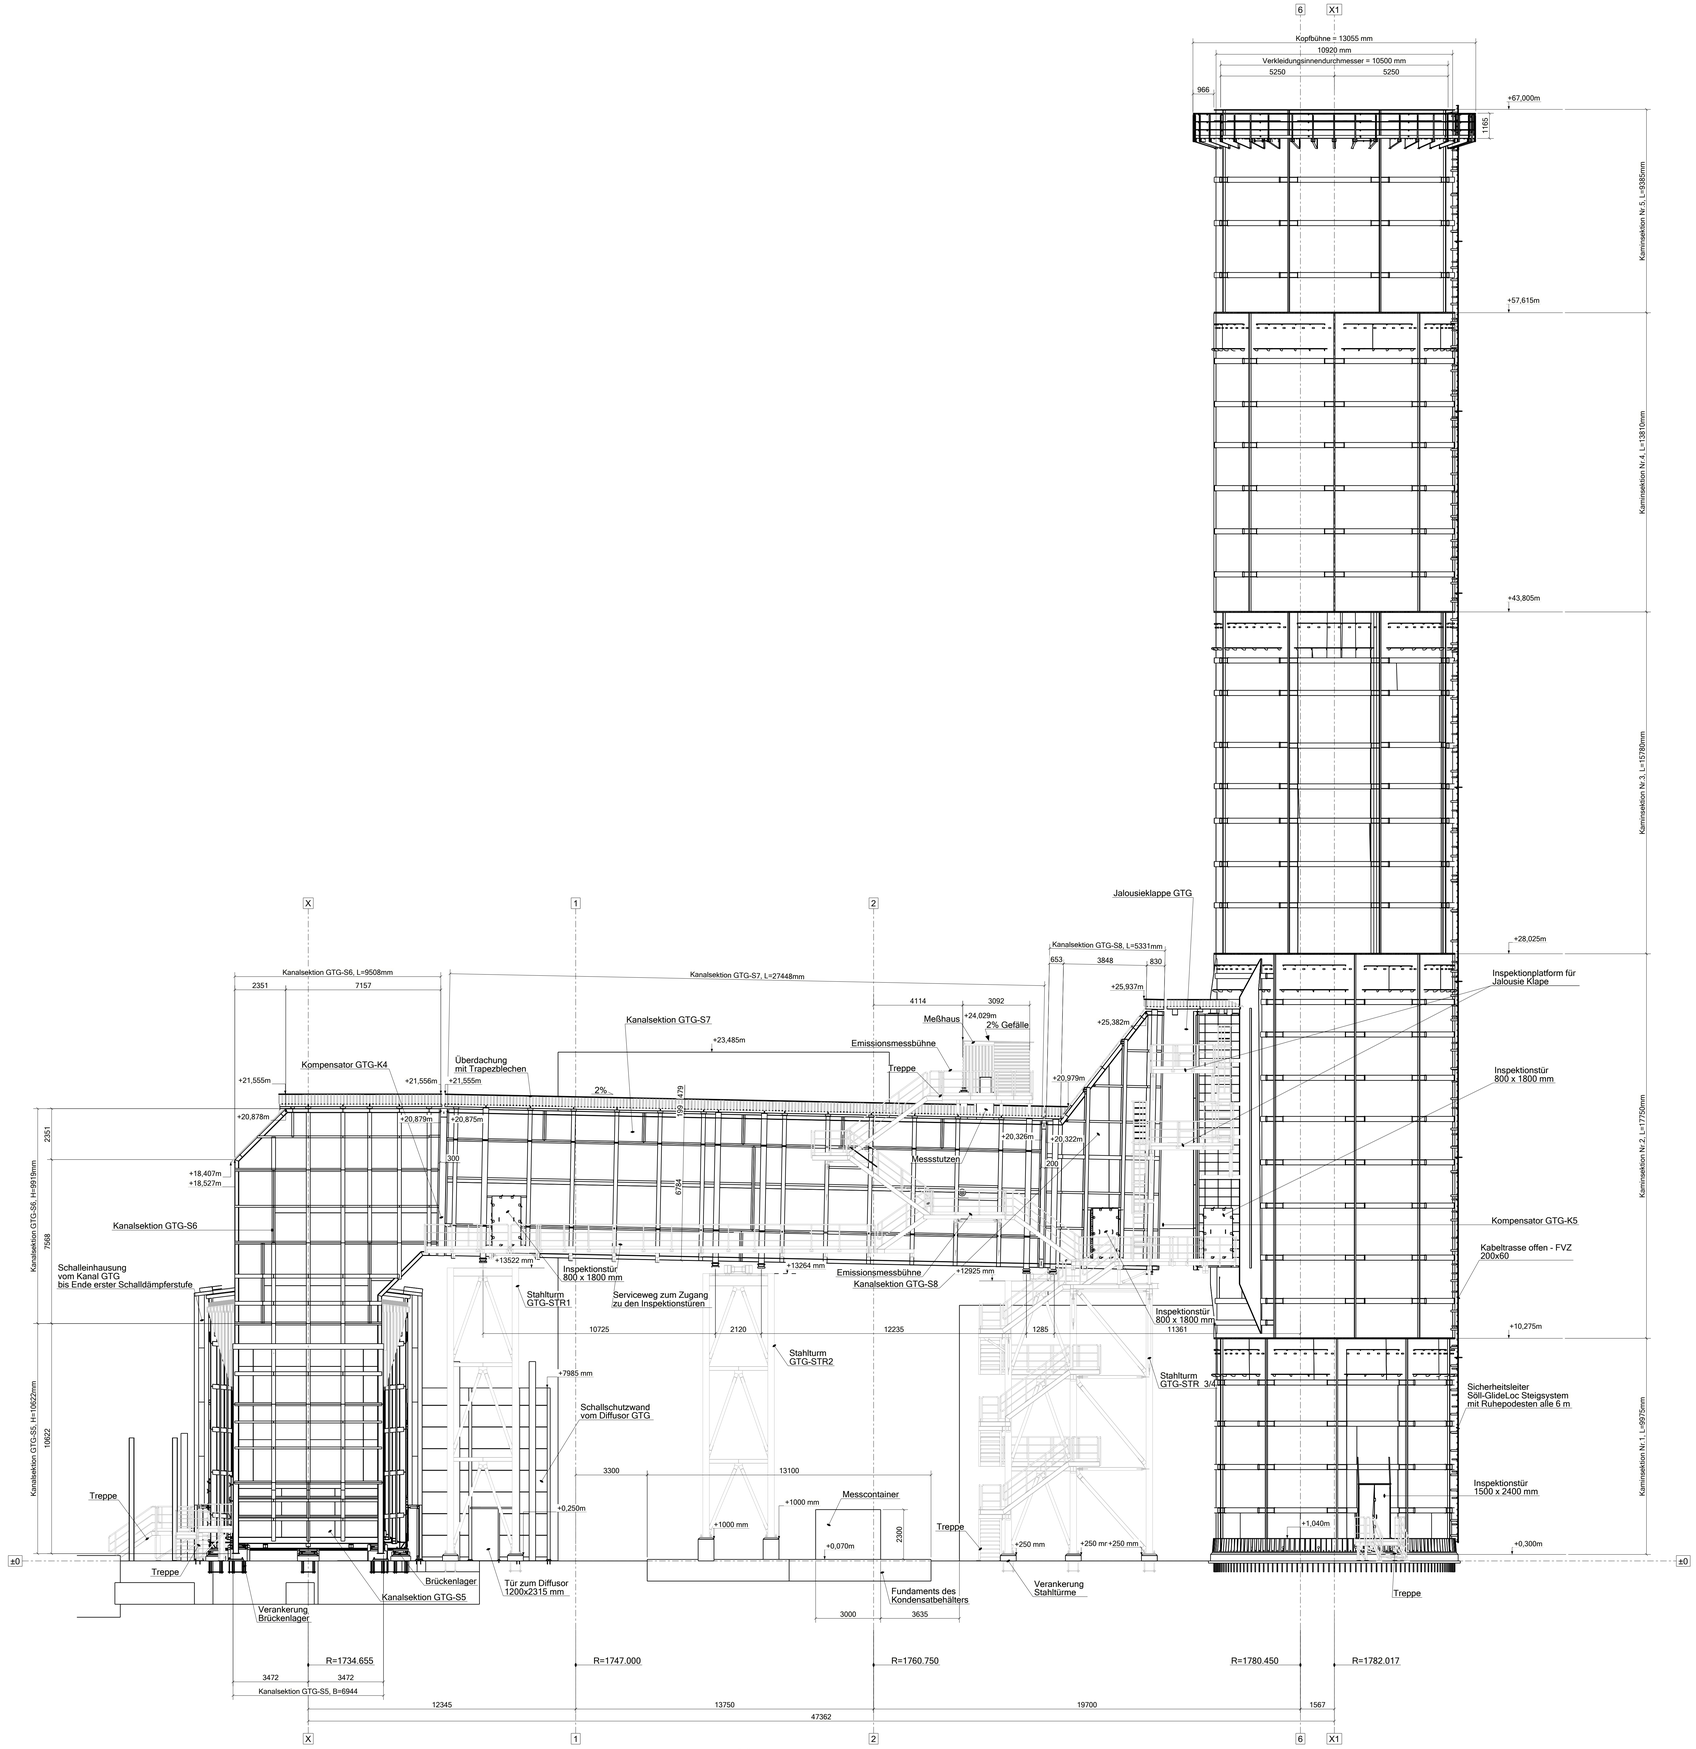

A-A - Südansicht
1:100

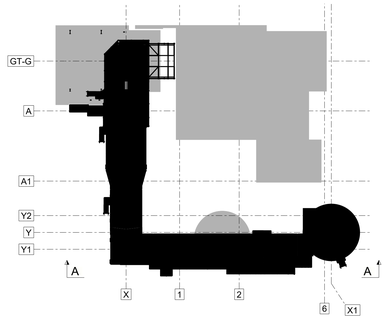

Minikarte
1:500

Tekla Structures