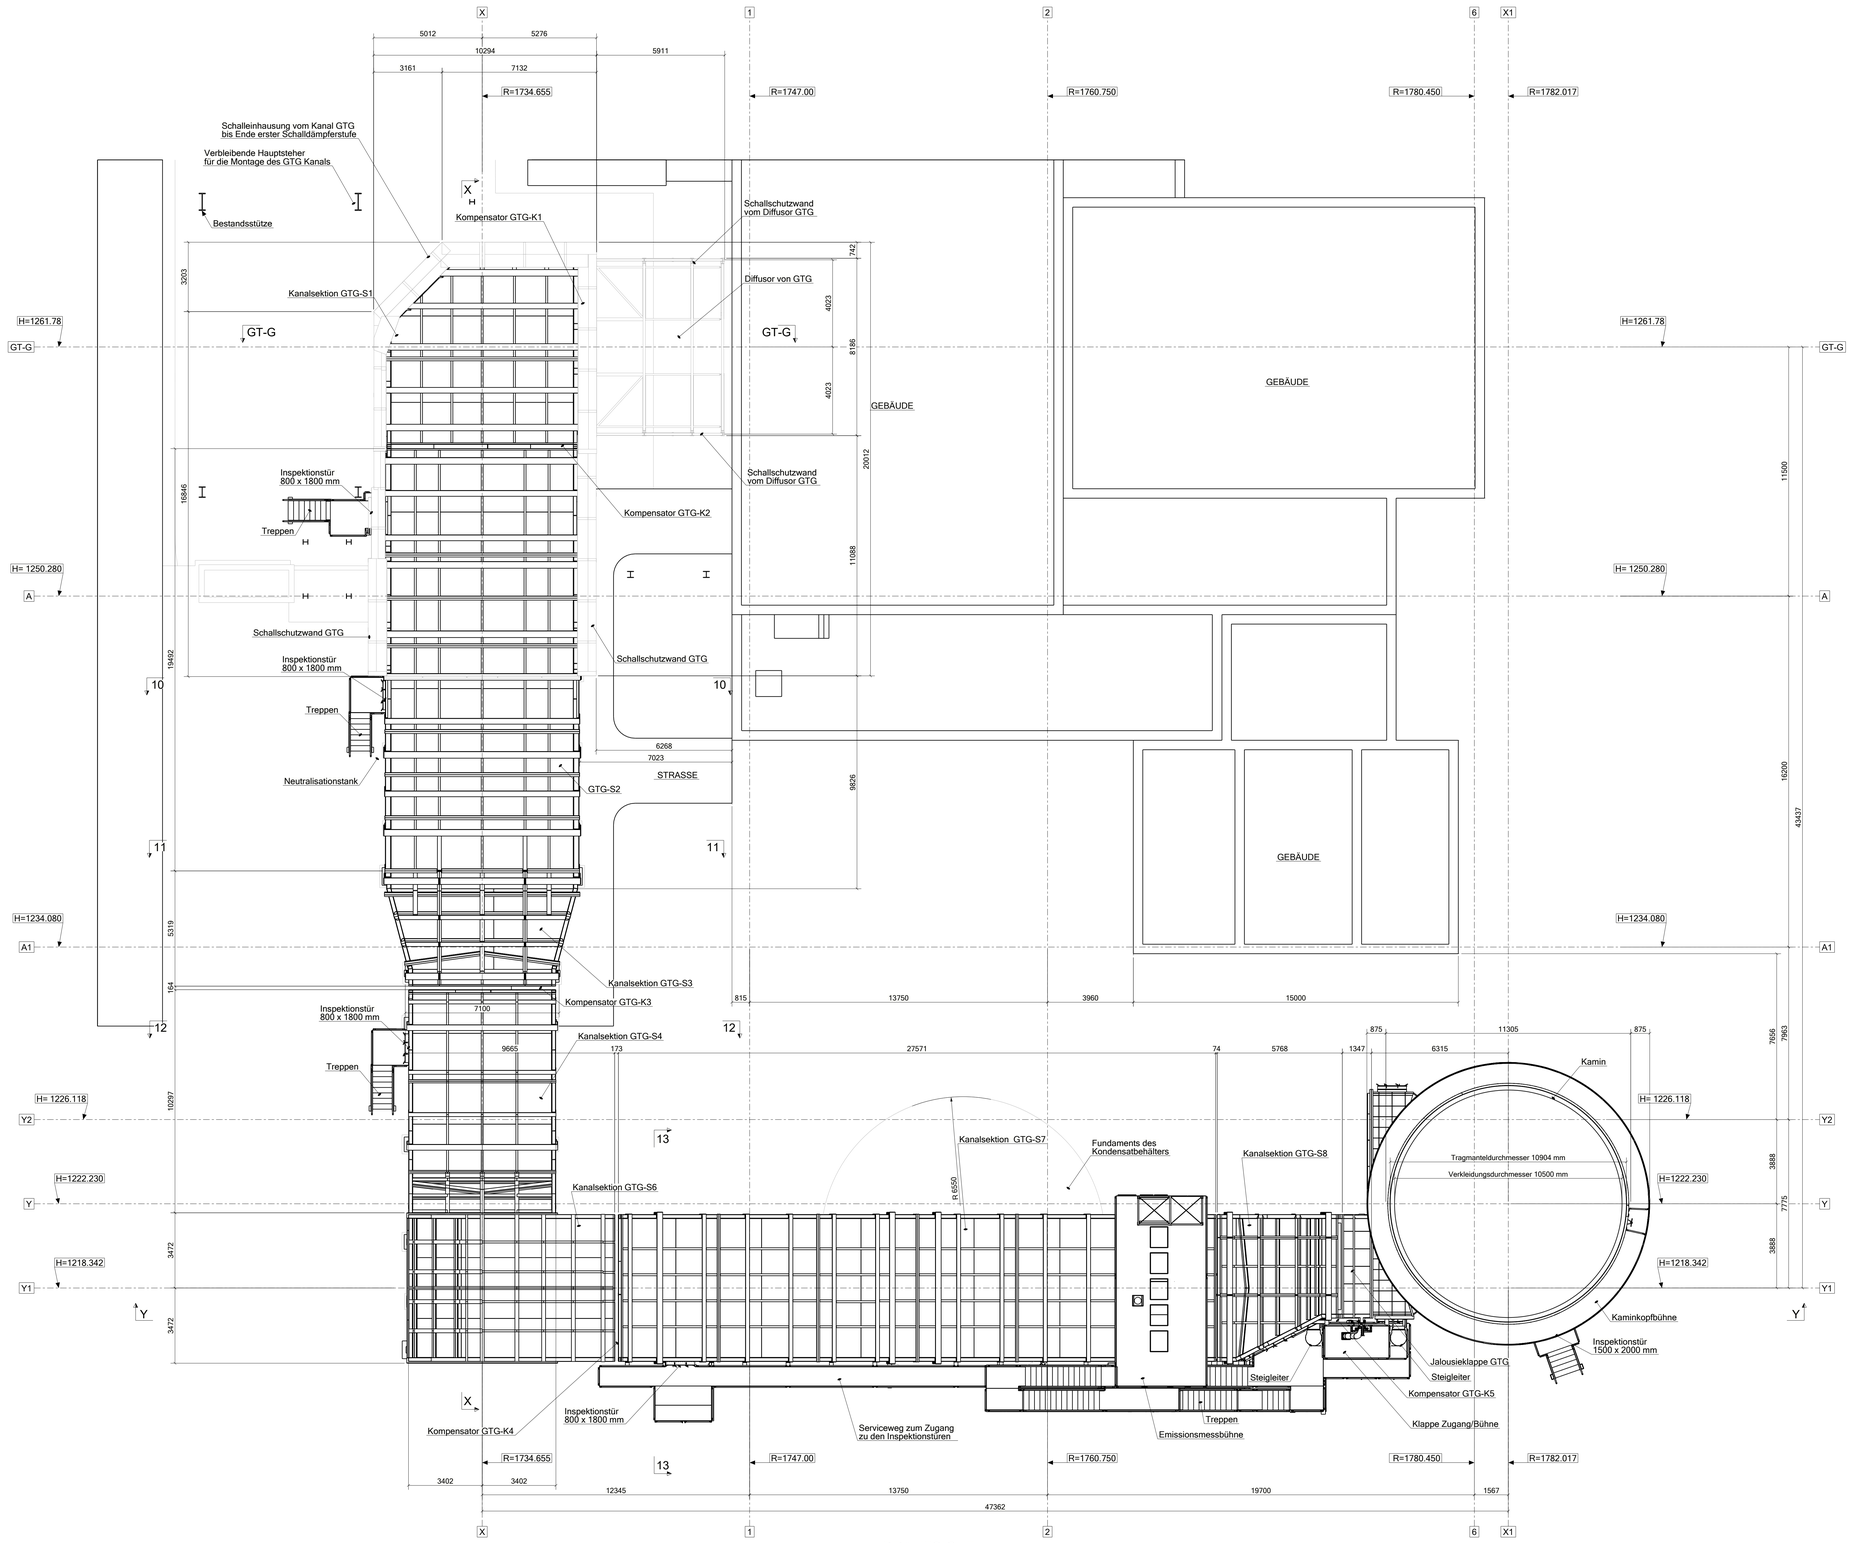

DRAUFSICHT
1:100

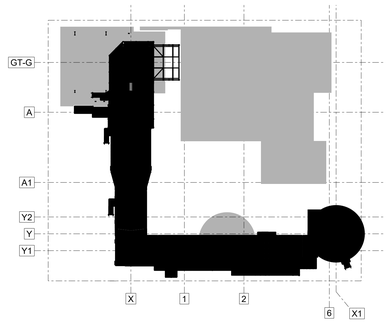

Minikarte
1:500

Tekla Structures