



PLANTA NIVEL NPT. +4.50
Escala: 1:75

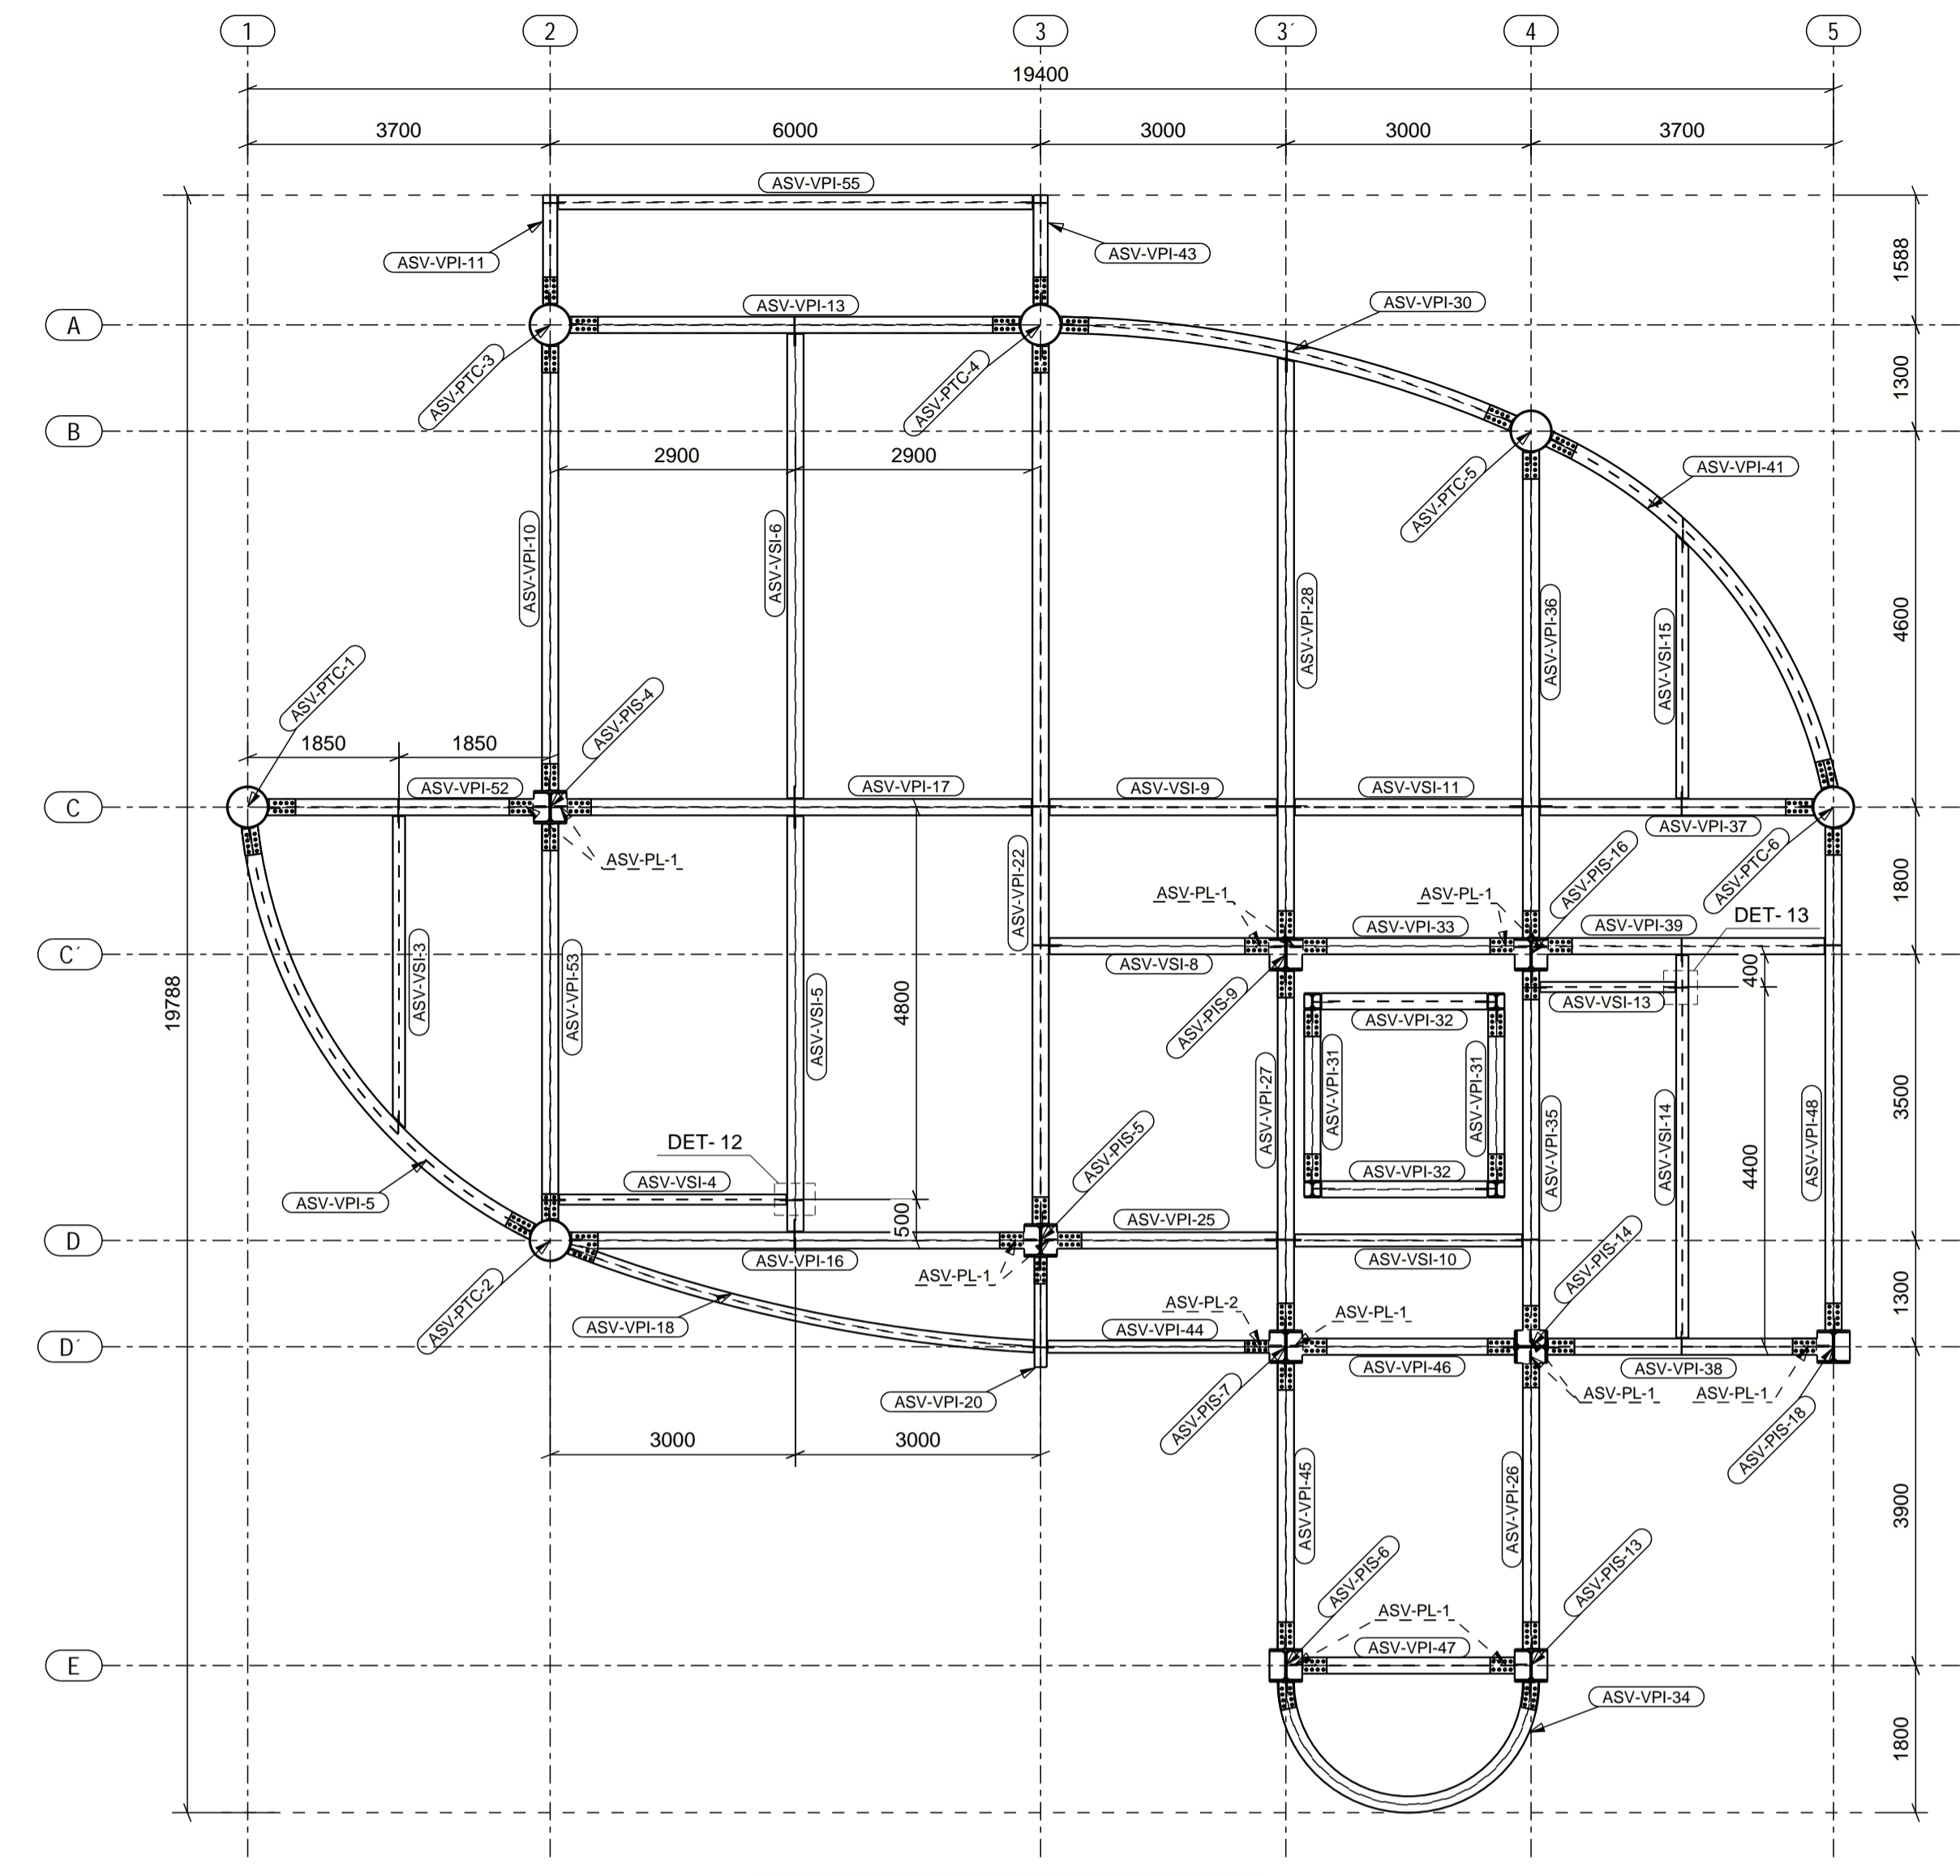


PLANTA NIVEL NPT. +7.80
Escala: 1:75


DETALLE TIPO 1 TÍPICO

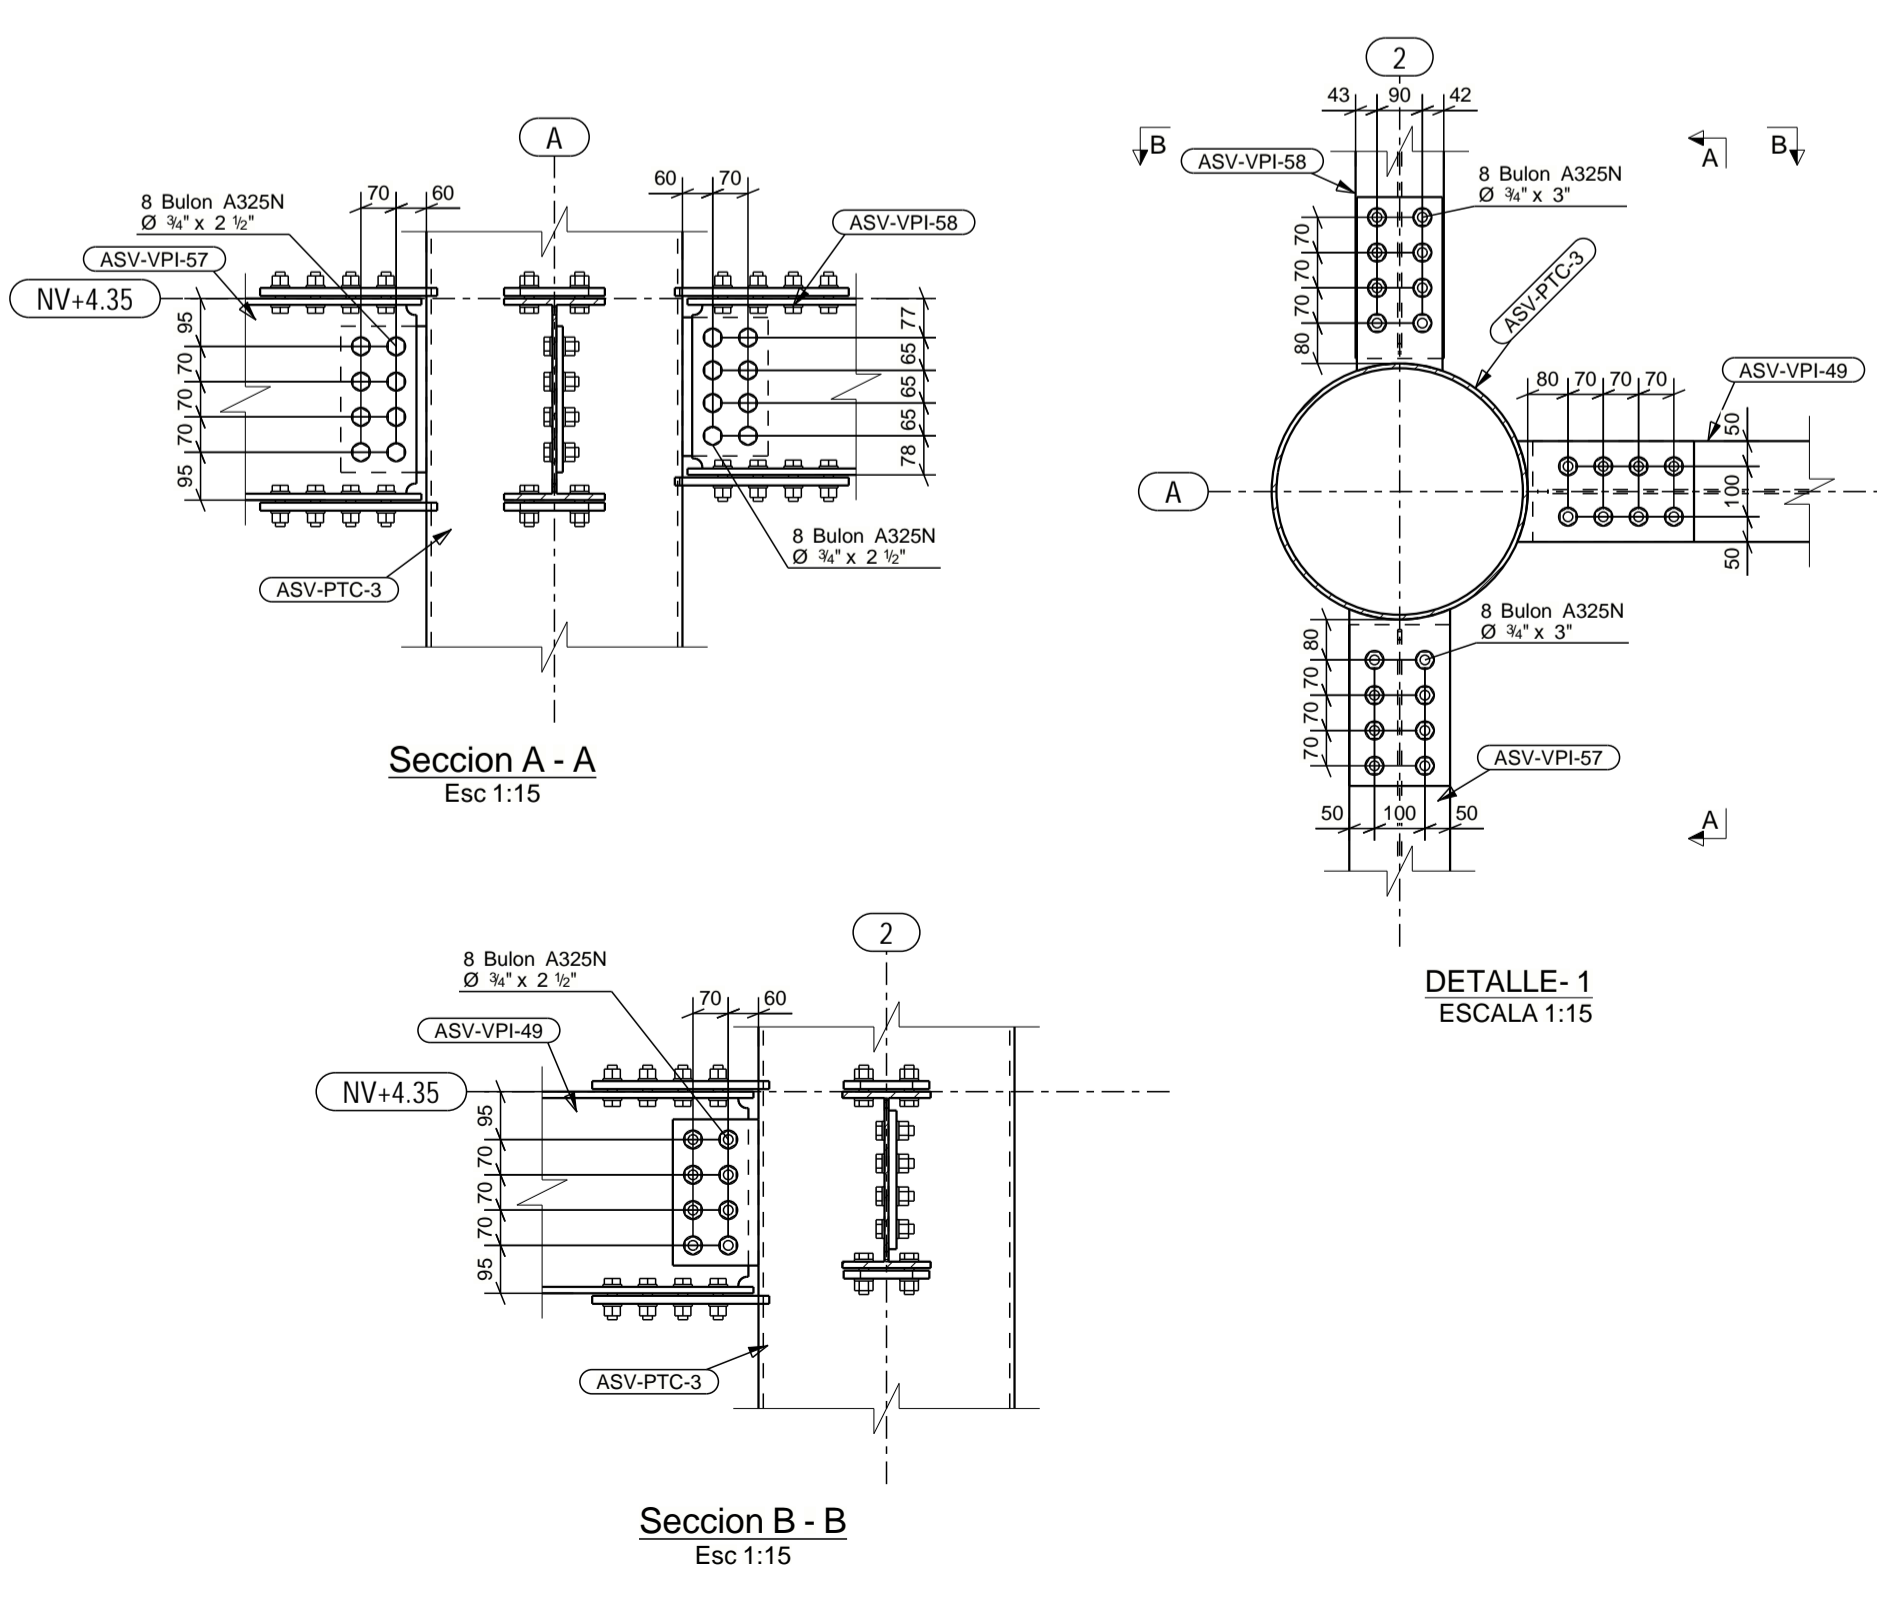

DETALLE TIPO 2 TÍPICO

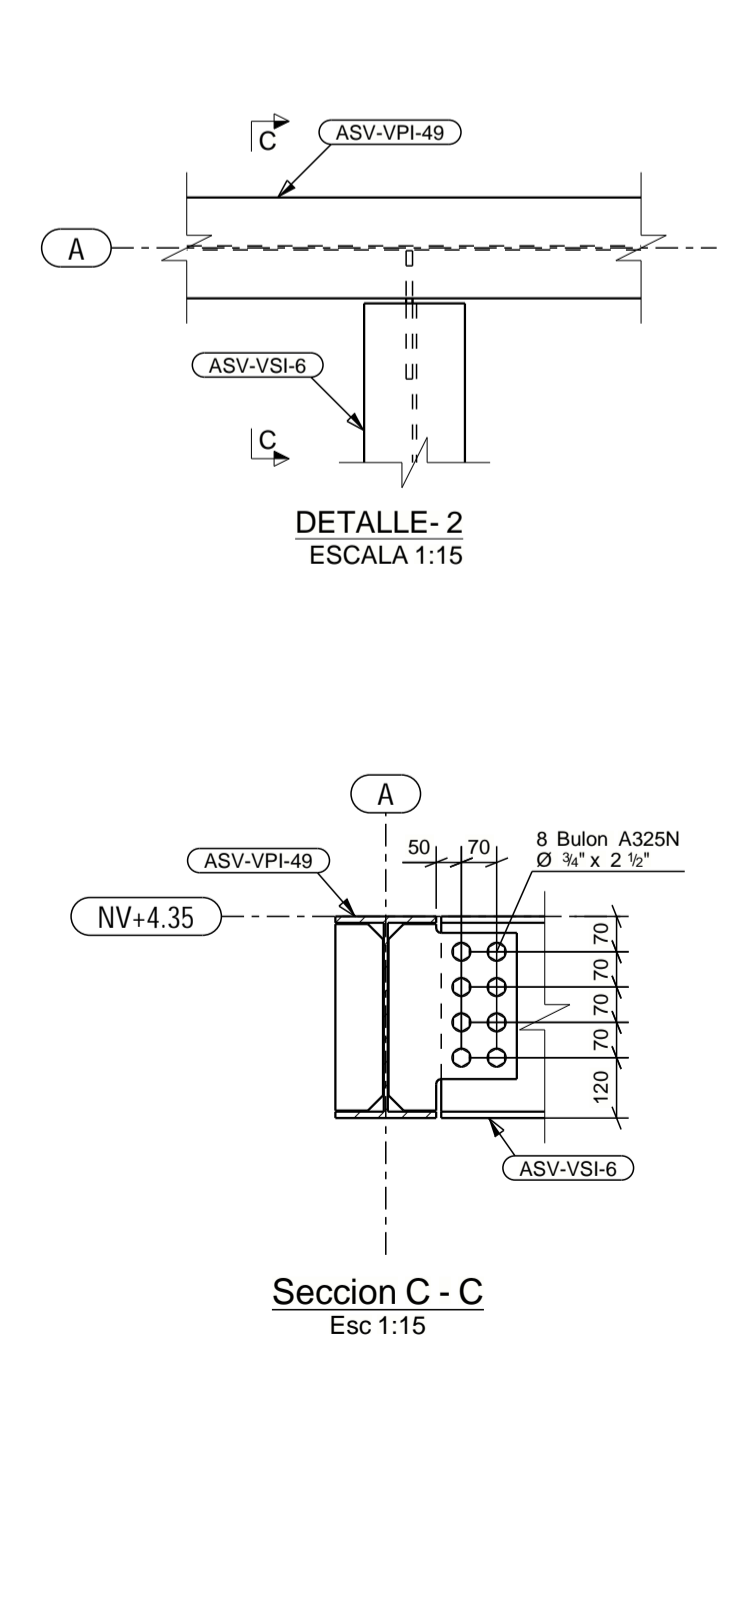

DETALLE TIPO 3 TÍPICO

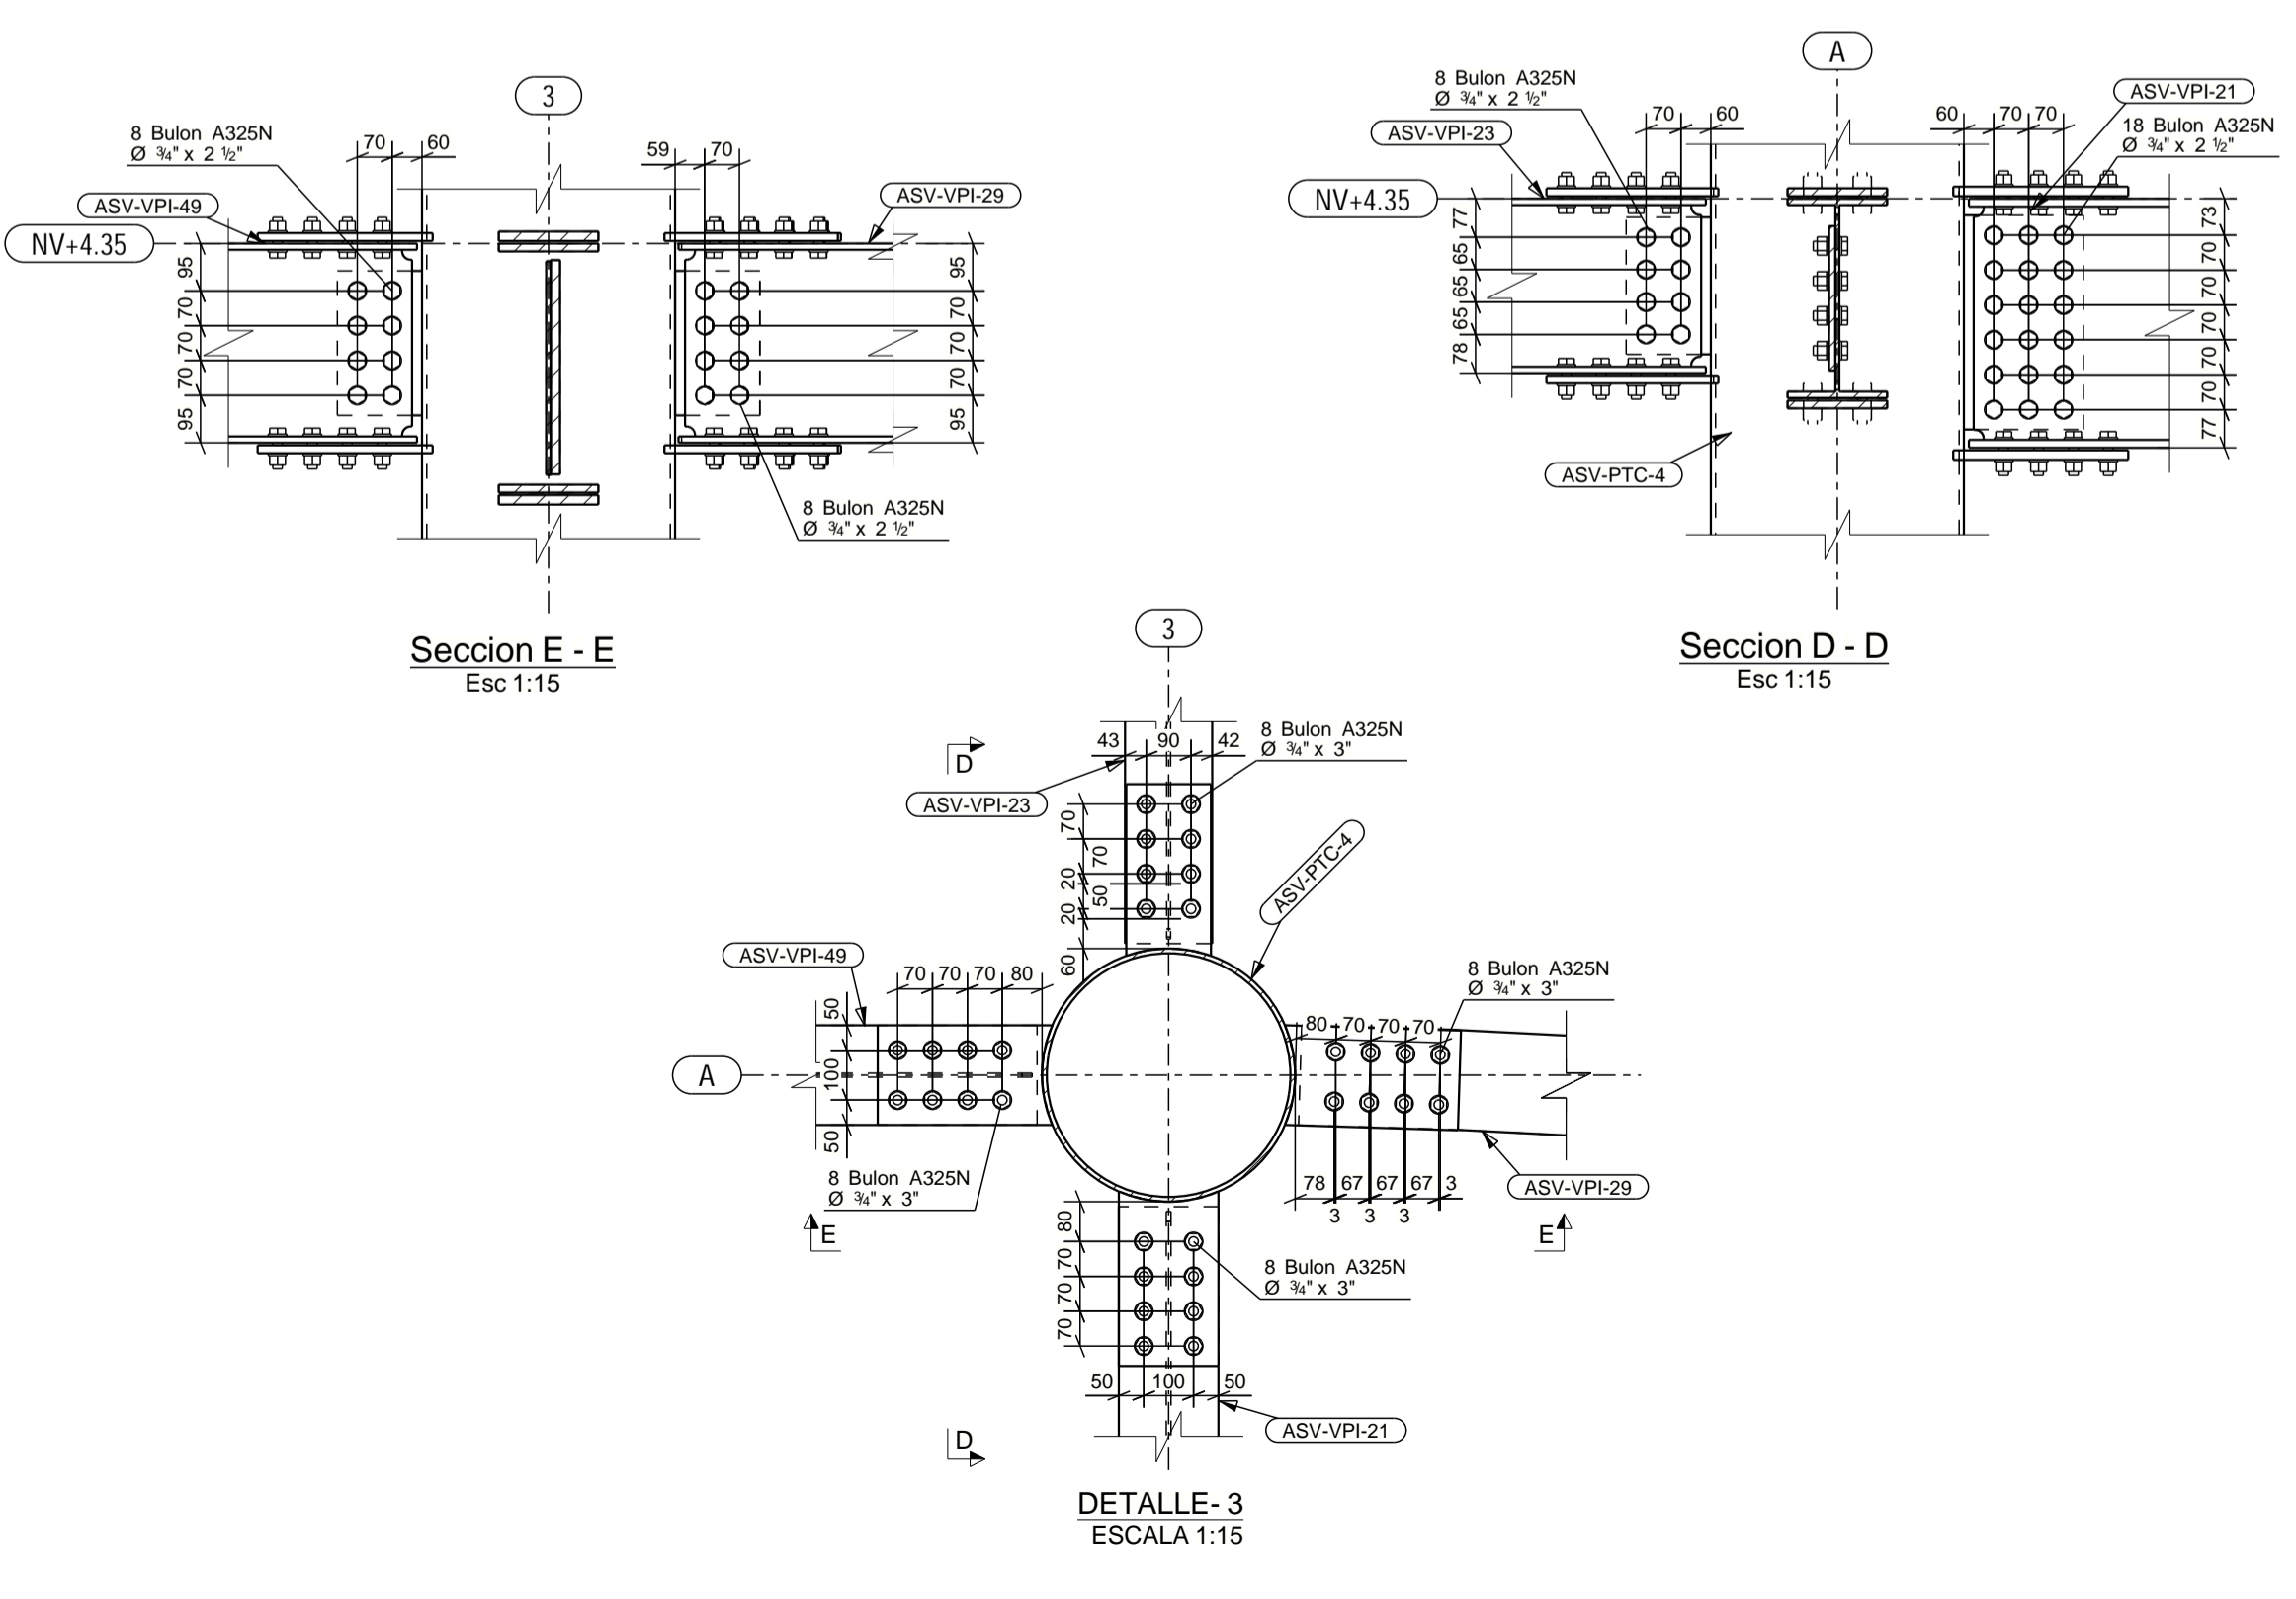

GRADO: I
RESPONSABLES:
- MODELO 3D: A. CHENA
- PLANO: JUNIOR J

- NOTAS
1. Todas las dimensiones estan expresadas en milímetros, excepto donde expresamente se indica otra unidad de medida.
 2. Las soldaduras no indicadas serán de tipo filete, con dimension de cateto igual al menor espesor de los elementos a unir, y en toda la vuelta.
- PROTECCIÓN ANTICORROSIVA
1. Antes de aplicar la mano de anti-óxido se deberá limpiar de polvo y grasa toda la superficie metálica a pintar.
 2. Se aplicará una mano de pintura fondo cromato rica en zinc.
 3. La pintura de terminacion será según el tipo presupuesto.
 4. Toda superficie afectada por golpes, peladuras o soldadura en obra será limpiada y re-pintada como indicado en los puntos 2 y 3.

DPTO. DE INGENIERIA		FECHA:	
00	ENVIO A OBRAS	11/04/25	
REV. No.	DESCRIPCION DE REVISION		
NOTA: TODAS LAS MEDIDAS EN mm. NIVELES EN m. SALVO SE INDIQUE LO CONTRARIO			
N° DE OBRA		N° DE HOJA	
24077 - M - ASV - 04 - 00			
DE ACUERDO CON LA LEY, NUESTROS ESTUDIOS Y DIBUJOS SON PROPIEDAD EXCLUSIVA DE LA FIRMA Y NO PUEDEN SER REPRODUCIDOS NI COMUNICADOS A TERCERAS PERSONAS, NI SIQUERA DESPUES DE SUFRIR MODIFICACIONES, SIN NUESTRA AUTORIZACION.			
PROYECTO: CENTRO LOGISTICO TAIWAN			
DIRECCION DE PROYECTO: MINGA GUZU			
PLANO DE: PLANO DE ESTRUCTURA PRINCIPAL NIVEL +***			
DISEÑO:	DIBUJO:	FECHA:	N° DE OBRA:
A. CHENA	A. CHENA	10.04.2025	24077