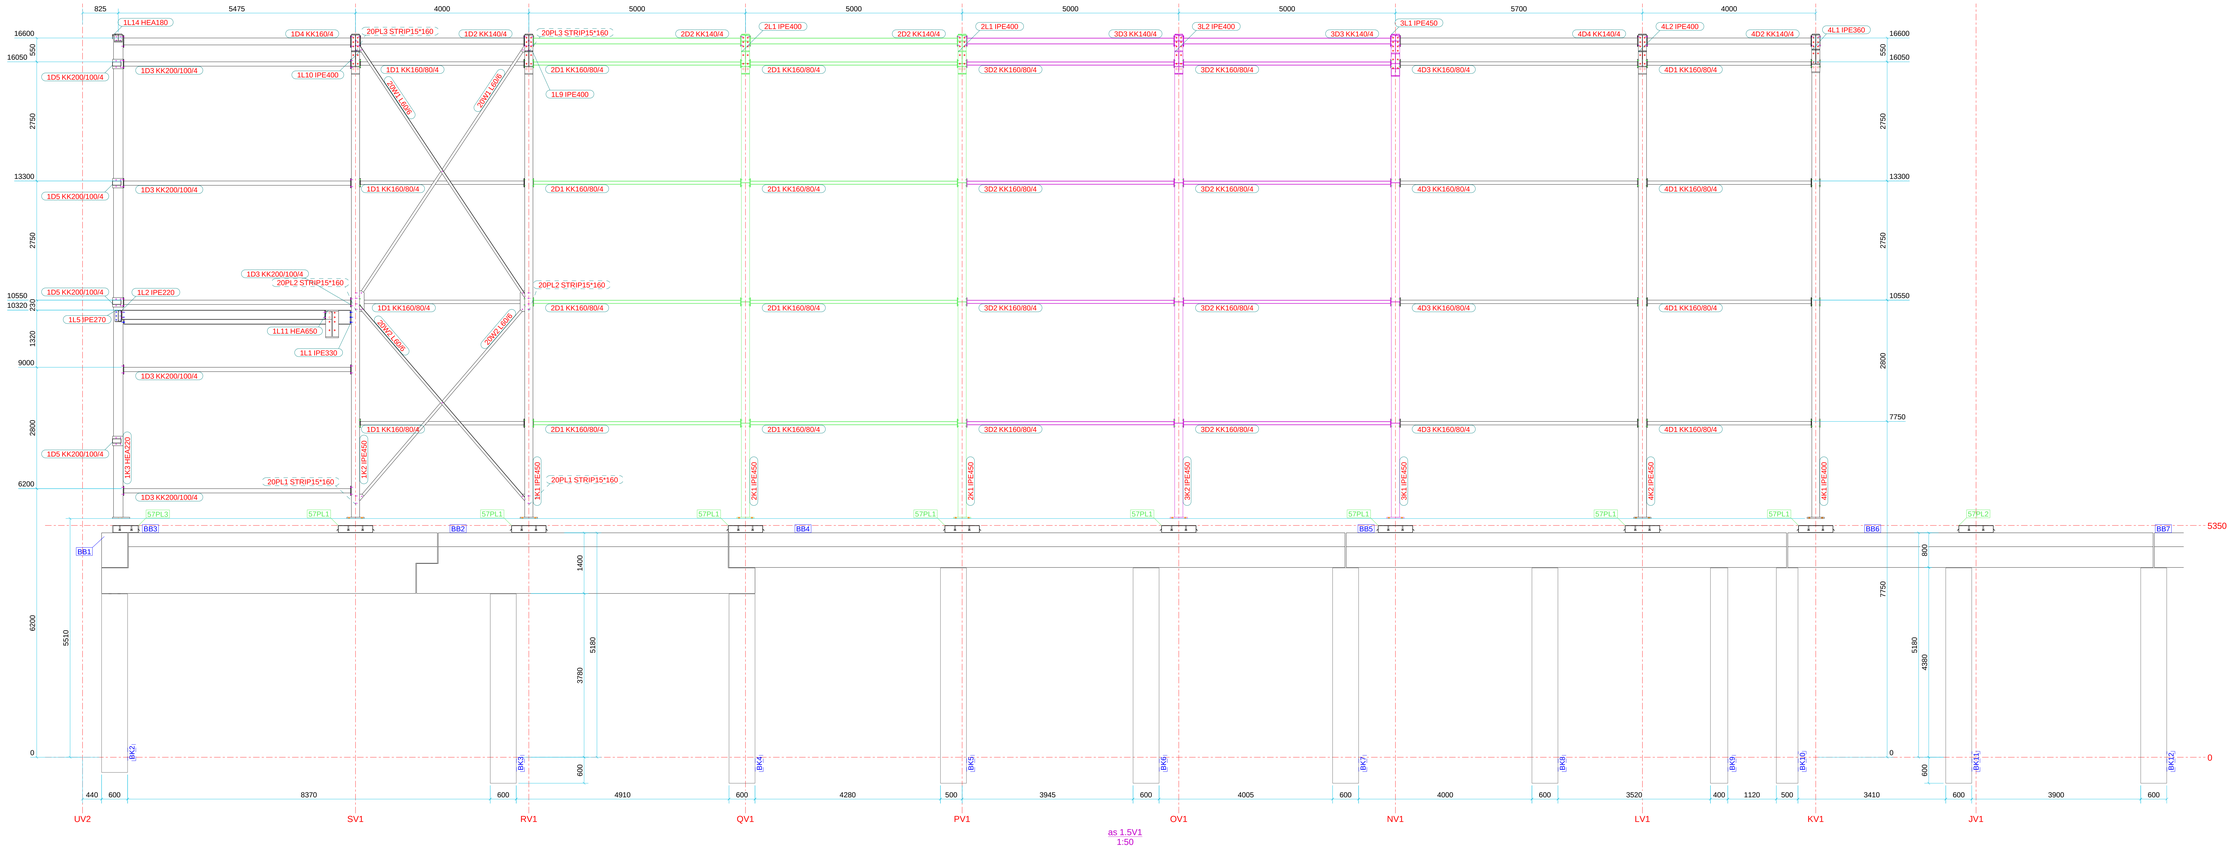

Alle bouten :
1 BOUT + 1 MOER + 2 RONDSELS

Groen : M12 (Zonder label = M12x45)
Roze : M16 (Zonder label = M16x60)
Blauw : M20 (Zonder label = M20x70)
Rood : M24 (Zonder label = M24x80)
Oranje M27

MERKENLIJST - WINDVERBANDEN

Merk	Profiel	Aantal	Lengte (m)	Gewicht (kg)
1W1	L60/6	1	6755	37.3
1W2	L60/6	1	6640	36.7
1W3	L60/6	2	6782	37.5
1W4	L80/8	1	4692	46.0
2W1	L60/6	4	7354	40.6
3W1	L60/6	4	7354	40.6
4W1	L120/12	3	1744	38.4
4W2	L120/12	1	3648	80.3
4W3	L120/12	1	3471	76.4
4W4	L120/12	1	1560	34.3
4W5	L60/6	2	6817	37.7
4W6	L60/6	2	7816	43.2
20W1	L60/6	2	6993	38.6
20W2	L60/6	2	5949	32.9
20W3	L60/6	4	5941	32.8
20W4	L60/6	4	5252	29.0
20W5	L60/6	2	7178	39.7
	Totaal	37	merk(en)	218670	1457.2

MERKENLIJST - BETONKOLOMMEN & LIGGERS

Merk	Profiel	Aantal	Lengte (m)	Gewicht (kg)
BK2	940*600	1	4730	5719.2
BK3	800*600	1	4380	5143.0
BK4	800*600	1	4980	5148.6
BK5	800*600	1	4980	5860.8
BK6	800*600	1	4980	5860.8
BK7	800*600	1	4980	5860.8
BK8	800*600	1	4980	5860.8
BK9	600*600	1	4980	3943.7
BK10	800*500	1	4980	4866.3
BK11	800*600	1	4980	5860.8
BK12	800*600	1	4980	5860.8
BB1	600*800	1	13630	16336.8
BB2	BL_800-1400-200-320	1	7810	19054.1
BB3	BL_800-1400-200-320	1	7750	18841.2
BB4	BL_800-800-200-320	1	14215	20423.0
BB5	BL_800-800-200-320	1	10160	14593.9
BB6	BL_800-800-200-320	1	8430	12110.5
BB7	BL_800-800-200-320	1	8520	12240.1
	Totaal	11	merk(en)	59930	58985.4

BEEUWSAART CONSTRUCT

Nijverheidslaan 3, 8880 Ledegem
Tel: + 32(0)56/43.18.43 - Fax: +32(0)56/41.28.48
e-mail: info@beeuwsaert-construct.be

BOUWHEER:
A-Construct

Tel.: GSM:
Fax:
Mail:

Tekenaar alg. plan: Tweggy Verbeke
Mail: tweggy@beeuwsaert-construct.be
Tekenaar structuur: Tweggy Verbeke
Mail: tweggy@beeuwsaert-construct.be

Werfleider: Kevin Syryn
Mail: kevinsyryn@beeuwsaert-construct.be
Tel.: 0468 18 27 20

Gegevens:
Funderingen: C30/37
Structuur: Beton
- Galva: Nee
- Geverfd: Ja
- RAL kleur: 7035
- Rf verf:
- Rf door Beeuwsaert:
- Rf door klant:
Steeldeck: nvt
Poorten:
Schrijnwerk:

BOUWPLAATS:
Nijverheidslaan 6
8560 Wevelgem

DOSSIERNUMMER:
25-2865A Highfrost

Gegevens architect:

Tel.: GSM:
Fax:
Mail:

Voor akkoord bouwheer:
Datum:
Handtekening:

WIJZIGINGEN:

DATUM:

Snedes as 1.5V1 & 1.9V1

Deze tekening blijft onze eigendom en mag zonder onze schriftelijke toestemming niet worden gekopieerd, of aan derden ter inzage worden gegeven, noch voor derden worden gebruikt.
Dit plan geldt enkel als indicatie. Geen enkele bestelling mag gebeuren door gebruik te maken van de maataanduidingen die op het plan vermeld staan.
Bij ondertekeningen van dit plan verklaart de klant zich akkoord met het uitvoeringsplan.

DATUM:	23.09.2025
PLANNUMMER:	[21]
SCHAALEN:	1:50

23.09.2025 16:05:15

Tekla Structures