




DETAIL as zelfdragende wanden
1:50

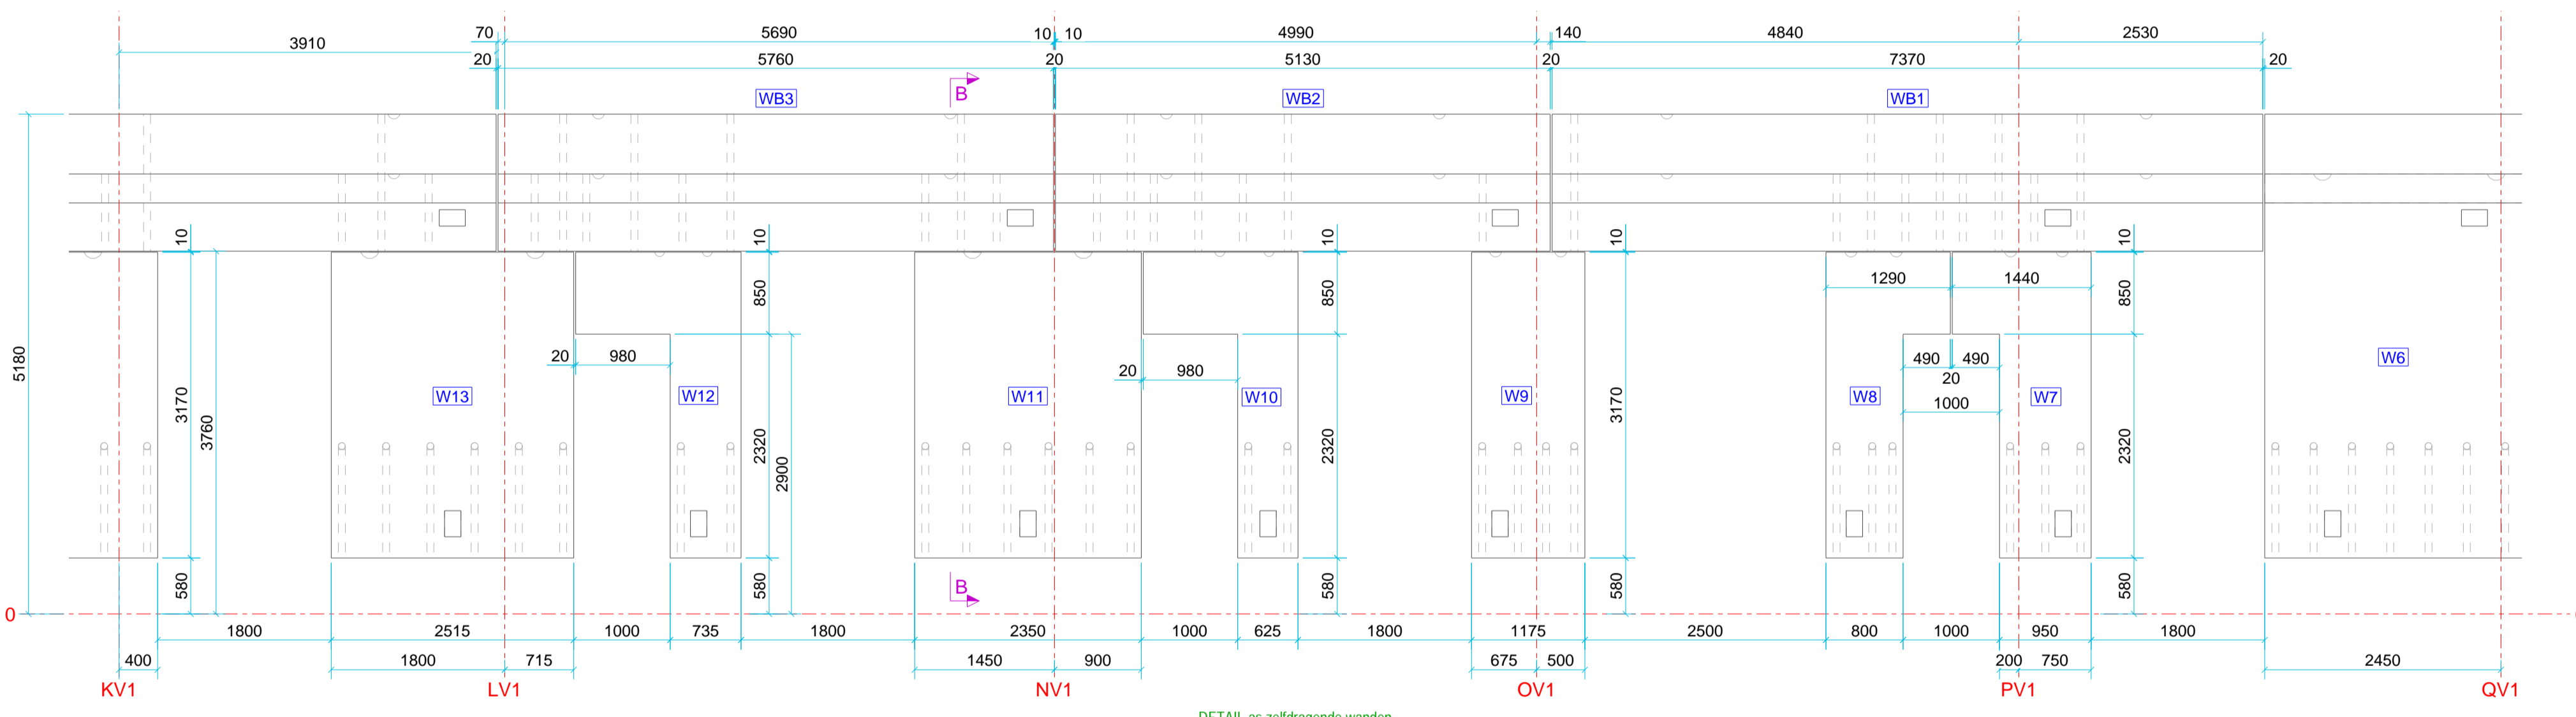


DETAIL as zelfdragende wanden
1:50

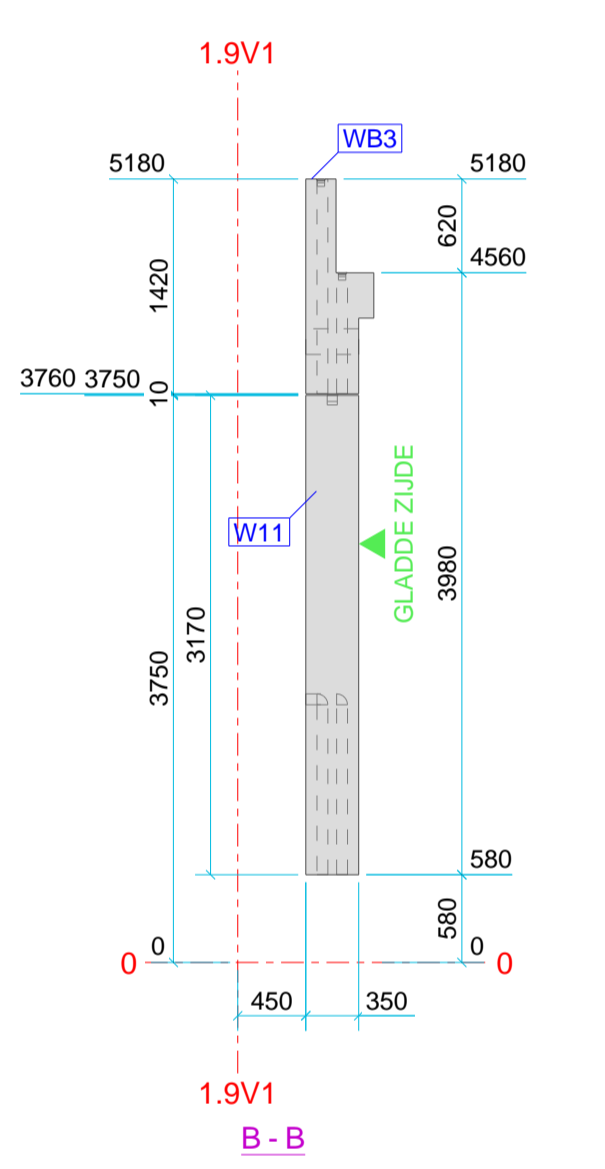

B - B

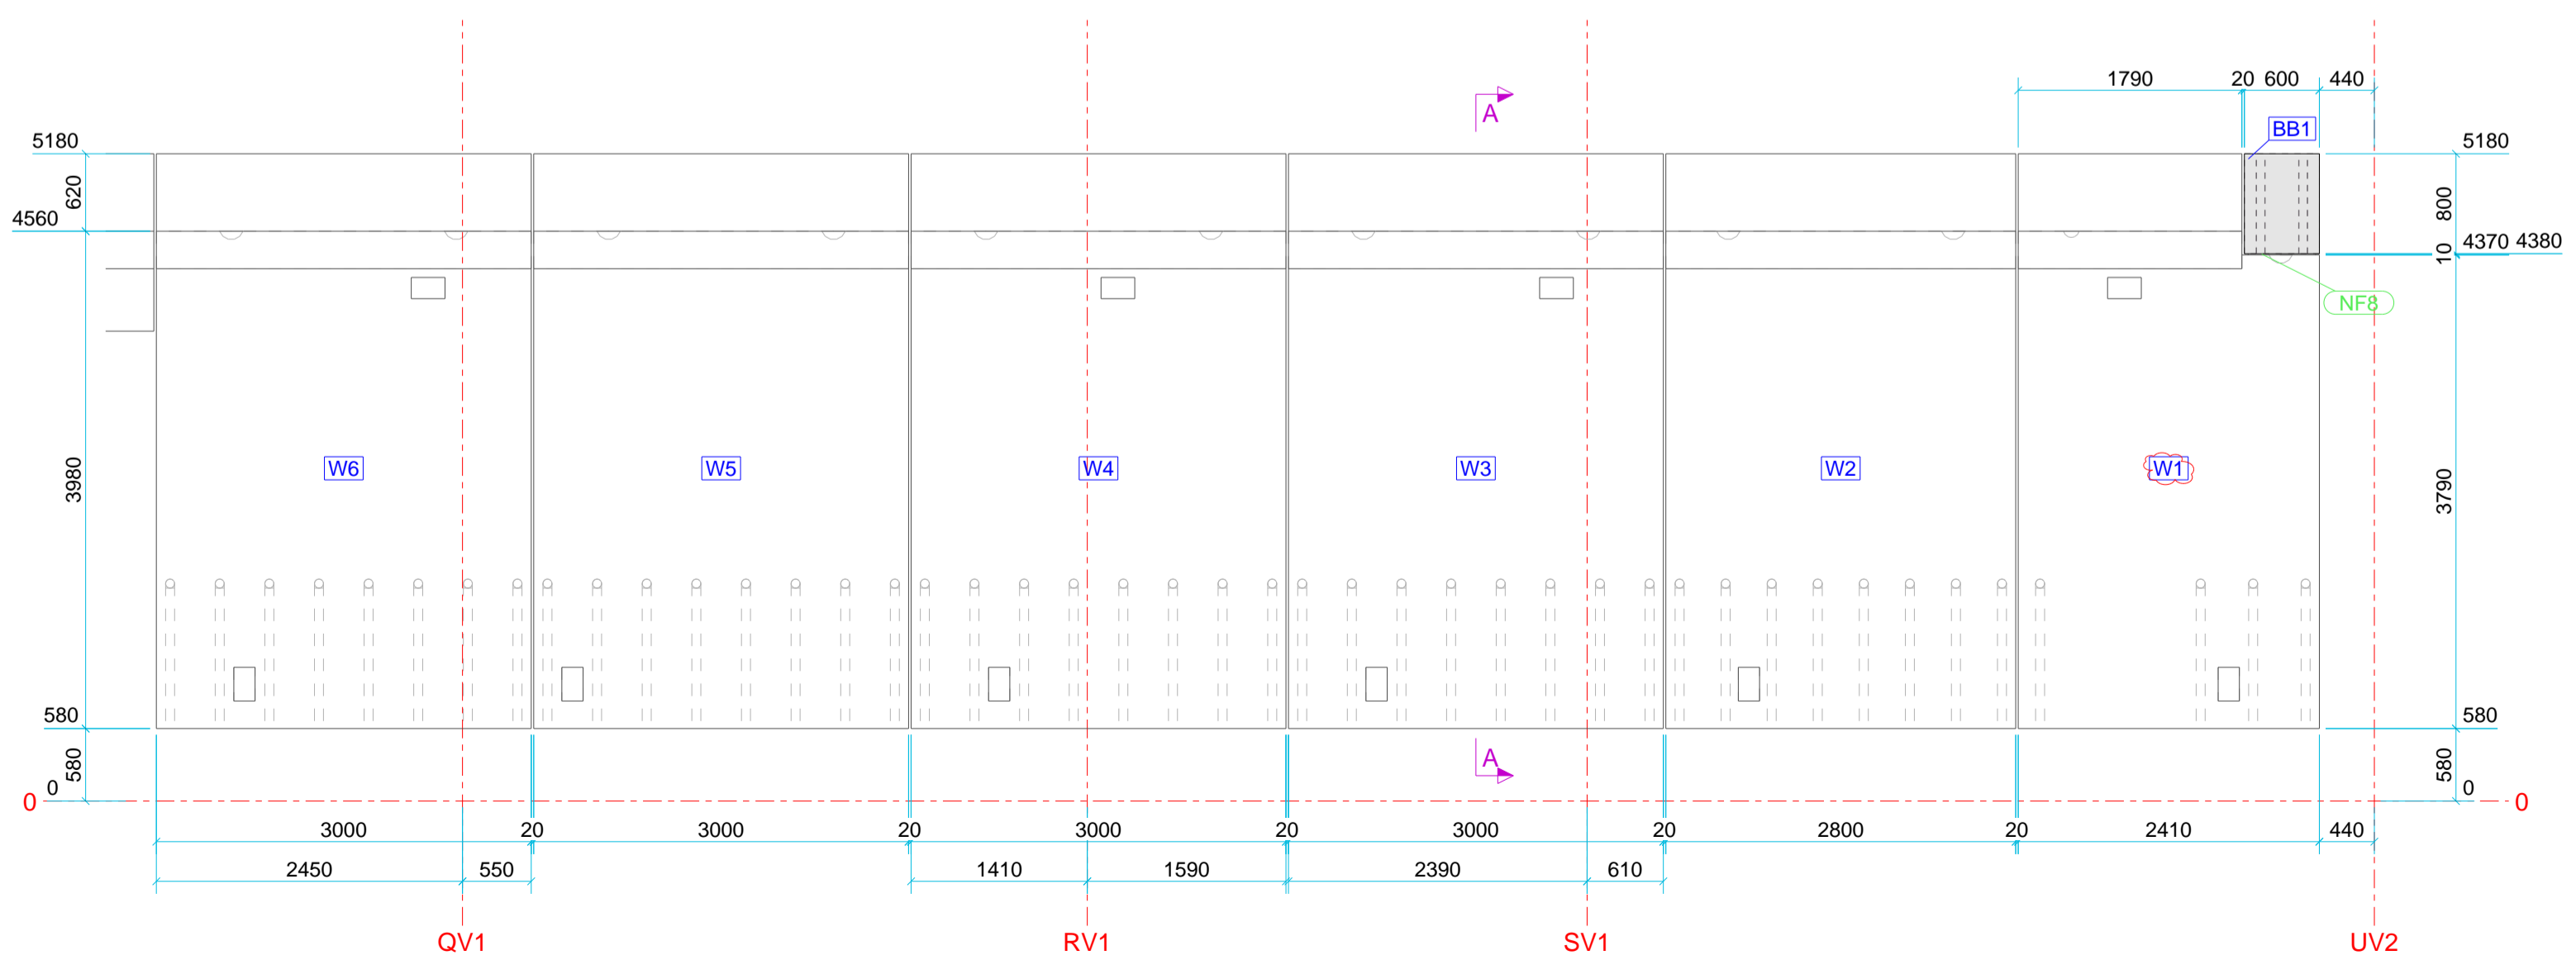

DETAIL as zelfdragende wanden
1:50

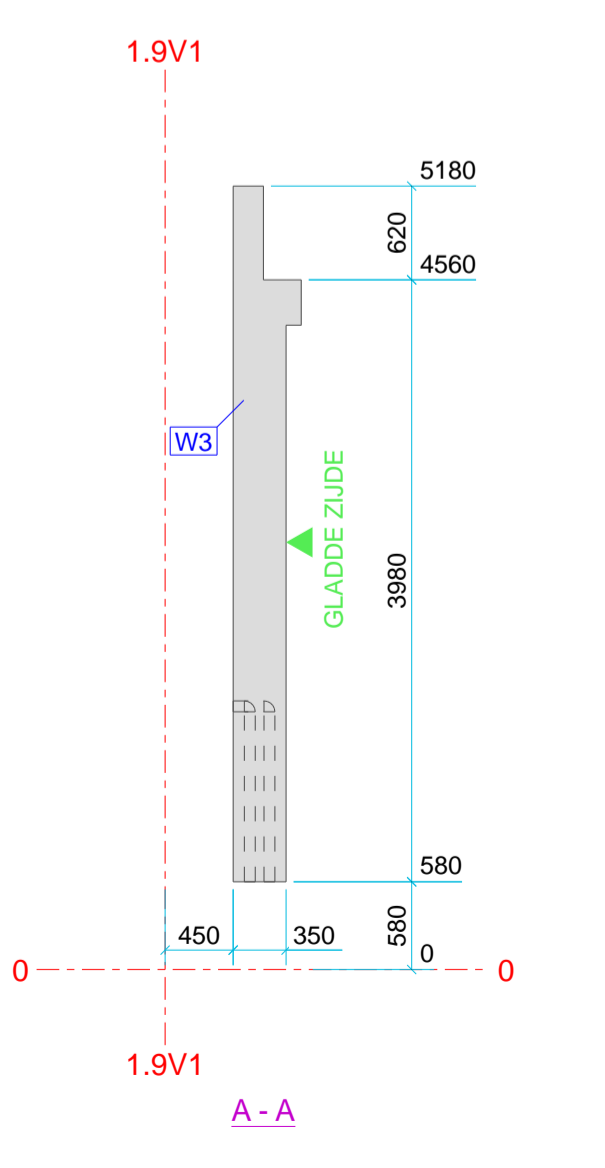

A - A

BETONMERKENLIJST - WANDEN

Merk	Aant.	Afmetingen (b x h x l)	Gewicht (kg)
W1	1	350 x 3980 x 2410	8876
W2	1	350 x 3980 x 2800	10734
W3	1	350 x 3980 x 3000	11467
W4	1	350 x 3980 x 3000	11467
W5	1	350 x 3980 x 3000	11507
W6	1	350 x 3980 x 3000	11467
W7	1	350 x 3170 x 1440	2940
W8	1	350 x 3170 x 1290	2524
W9	1	350 x 3170 x 1175	3191
W10	1	350 x 3170 x 1605	2408
W11	1	350 x 3170 x 2350	6435
W12	1	350 x 3170 x 1715	2713
W13	1	350 x 3170 x 2515	6893
W14	1	350 x 3170 x 3350	9197
W15	1	350 x 3170 x 2630	7212
W16	1	350 x 3170 x 4350	11915
W17	1	350 x 3170 x 1530	2200
W18	1	350 x 3170 x 2400	6574
W19	1	350 x 3170 x 1462	2011
W20	1	350 x 3170 x 4211	11529
W21	1	350 x 3170 x 4087	11185
W22	1	350 x 3170 x 2110	3803
W23	1	350 x 3170 x 960	2603
Totaal aantal merken:			23
			160850 kg

MERKENLIJST - BETONKOLommen & LIGGERS

Merk	Profiel	Aantal	Lengte (m)	Gewicht (kg)
BB1	600*800	1	13630	16336.8
WB1	BL_450-1420-250-620	1	7370	7912.1
WB2	BL_450-1420-250-620	1	5130	5495.5
WB3	BL_450-1420-250-620	1	5760	6168.3
WB4	BL_450-1420-250-620	1	5750	6161.3
WB5	BL_450-1420-250-620	1	7530	8067.2
WB6	BL_450-1420-250-620	1	6880	7359.0
WB7	BL_450-1420-250-620	1	6565	7024.1
WB8	BL_450-1420-250-620	1	5930	6386.0
WB9	BL_450-1420-250-620	1	6925	7410.8
Totaal				0
merk(en)				0

**BEEUWSAERT
CONSTRUCT**

Nijverheidslaan 3, 8880 Ledegem
Tel: +32(0)56/43.18.43 - Fax: +32(0)56/41.28.48
e-mail: info@beeuwsaert-construct.be

Tekenaar alg. plan: Tweggy Verbeke
Mail: tweggy@beeuwsaert-construct.be
Tekenaar structuur: Tweggy Verbeke
Mail: tweggy@beeuwsaert-construct.be

Werfleider: Kevin Syryn
Mail: kevinssyryn@beeuwsaert-construct.be
Tel.: 0468 18 27 20

BOUWHEER:
A-Construct

Tel.: GSM:
Fax:
Mail:

BOUWPLAATS:
Nijverheidslaan 6
8560 Wevelgem

DOSSIERNUMMER:
25-2865A Highfrost

Gegevens architect:

Tel.: GSM:
Fax:
Mail:

Voor akkoord bouwheer:
Datum:
Handtekening:

Gegevens:
Fundering: C30/37
Structuur: Beton
- Galva: Nee
- Geverfd: Ja
- RAL kleur: 7035
- Rf verf:
- Rf door Beeuwsaert:
- Rf door klant:
Staaldeck: nvt
Poorten:
Schrijfwerk:

WIJZIGINGEN:

DATUM: 23.09.2025
PLANNUMMER: [23]
SCHALEN: 1:50

23.09.2025 16:05:24