Alle bouten :
1 BOUT + 1 MOER + 2 RONDSELS

Groen : M12 (Zonder label = M12x45)
Roze : M16 (Zonder label = M16x60)
Blauw : M20 (Zonder label = M20x70)
Rood : M24 (Zonder label = M24x80)
Oranje M27

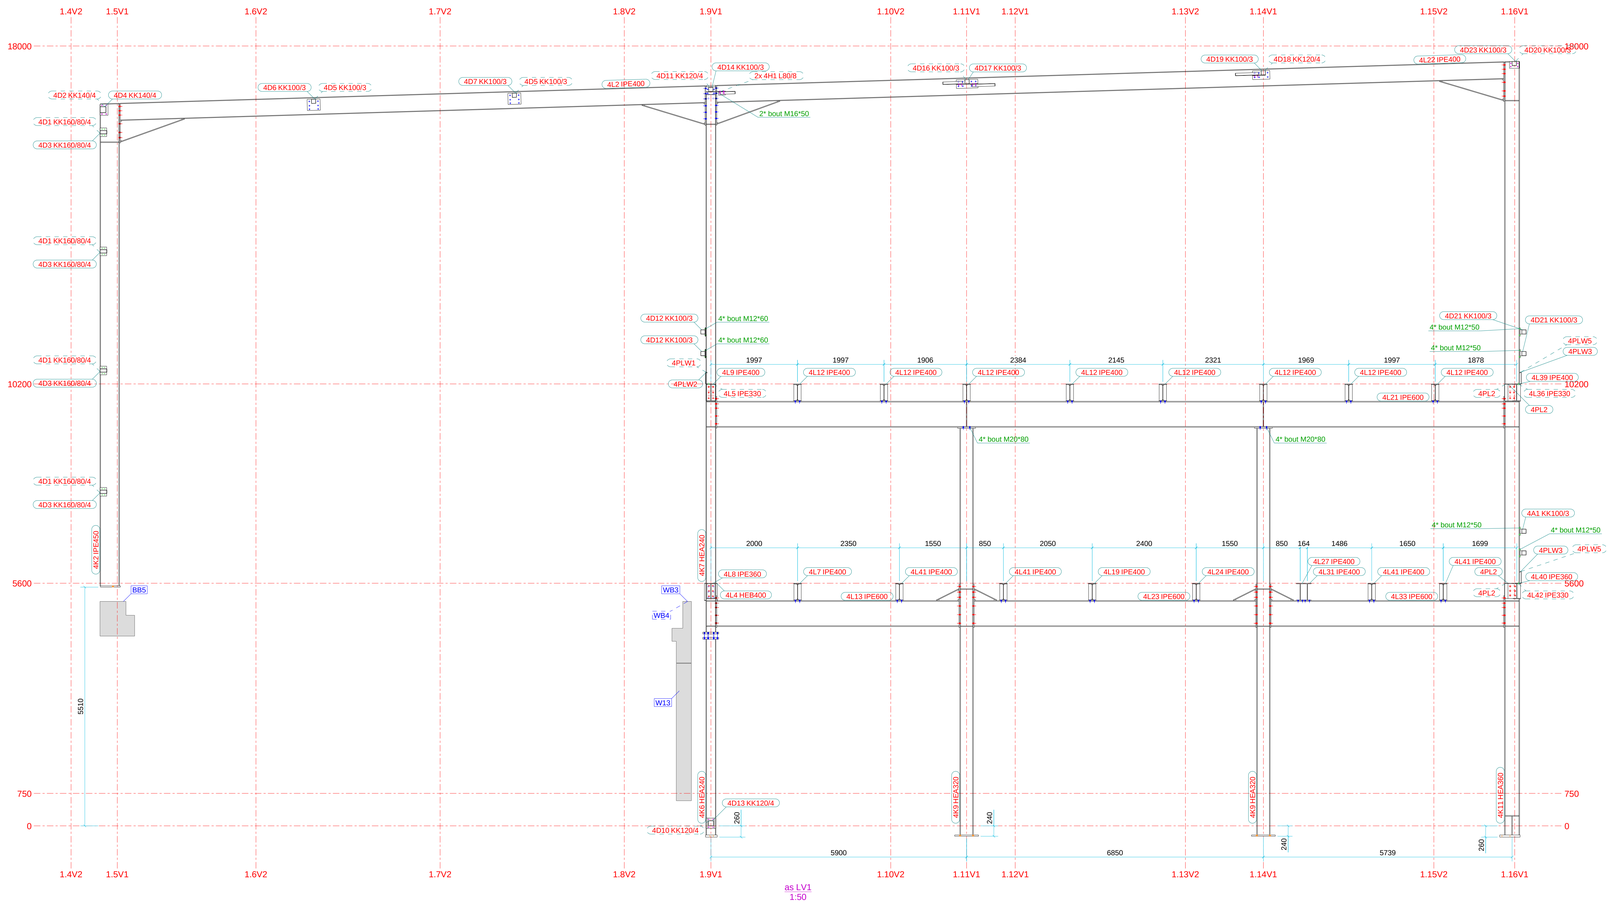

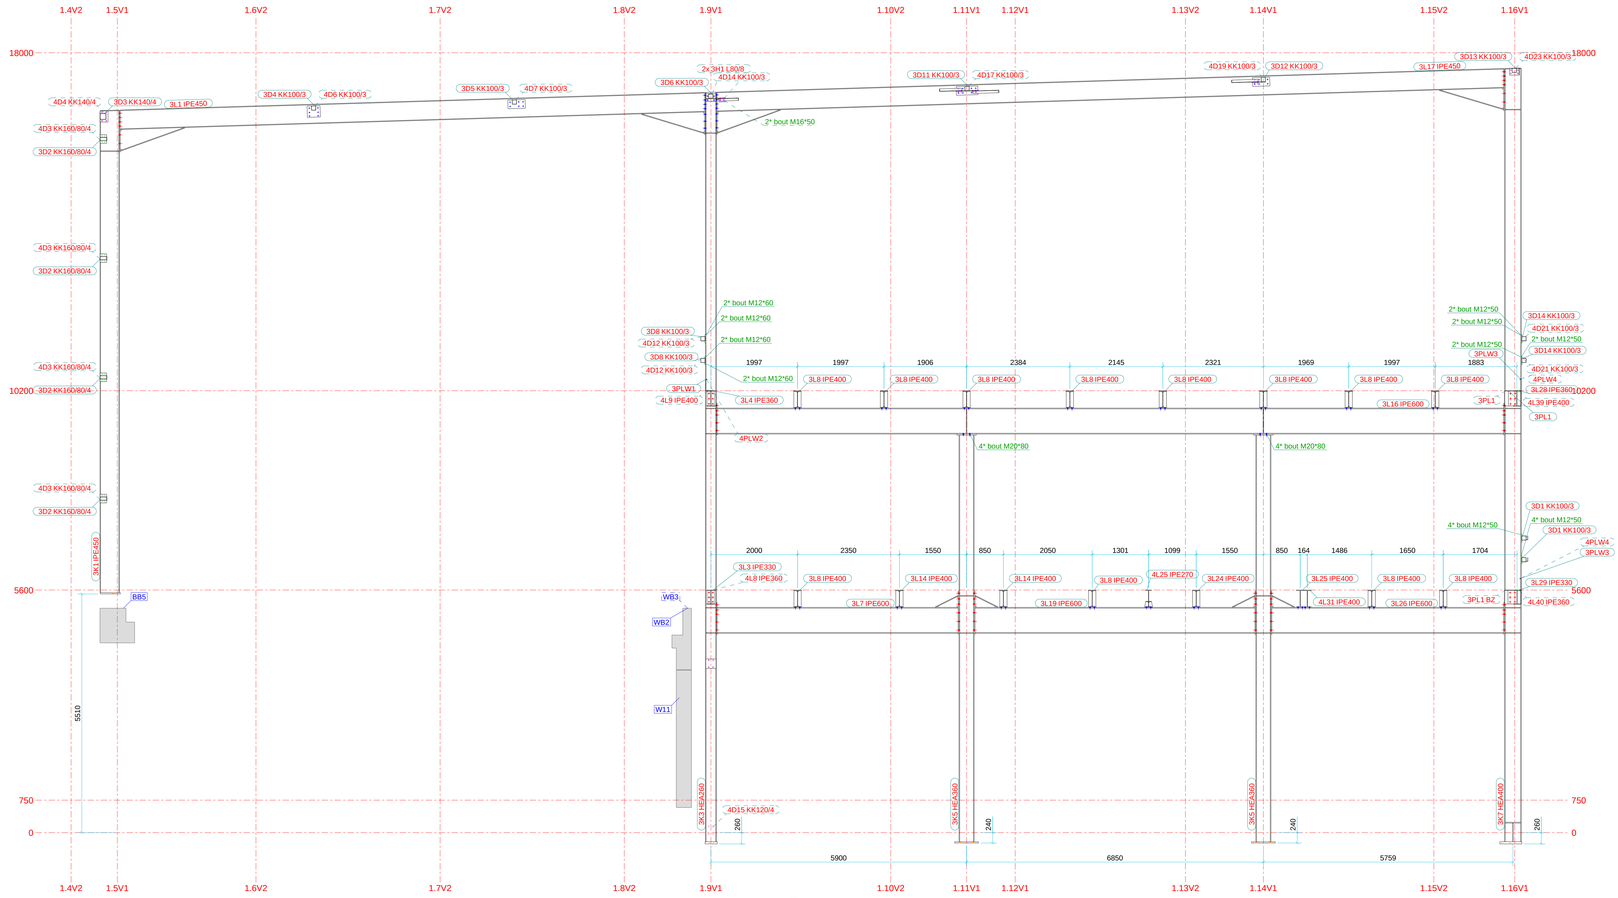

MERKENLIJST - WINDVERBANDEN

Merk	Profiel	Aantal	Lengte (m)	Gewicht (kg)
3W1	L60/6	4	7354	40.6
3W2	L60/6	4	8193	45.3
4W5	L60/6	2	6817	37.7
4W6	L60/6	2	7816	43.2
4W7	L60/6	1	7679	42.4
4W8	L60/6	1	7702	42.5
4W9	L60/6	2	8657	47.8
	Totaal 16	merk(en)	124147	685.8

MERKENLIJST - BETONKOLOMMEN & LIGGERS

Merk	Profiel	Aantal	Lengte (m)	Gewicht (kg)
BB5	BL_800-800-200-320	1	10160	14593.9
WB2	BL_450-1420-250-620	1	5130	5495.5
WB3	BL_450-1420-250-620	1	5760	6168.3
WB4	BL_450-1420-250-620	1	5750	6161.3
	Totaal 0	merk(en)	0	0.0

BEEUWSAERT CONSTRUCT

Nijverheidslaan 3, 8880 Ledegem
Tel: + 32(0)56/43.18.43 - Fax: +32(0)56/41.28.48
e-mail: info@beeuwsaert-construct.be

BOUWHEER:
A-Construct

Tel.: GSM:
Fax:
Mail:

Tekenaar alg. plan: Tweggy Verbeke
Mail: twggy@beeuwsaert-construct.be
Tekenaar structuur: Tweggy Verbeke
Mail: twggy@beeuwsaert-construct.be

Werfleider: Kevin Syryn
Mail: kevinsyryn@beeuwsaert-construct.be
Tel.: 0468 18 27 20

BOUWPLAATS:
Nijverheidslaan 6
8560 Wevelgem

DOSSIERNUMMER:
25-2865A Highfrost

Gegevens:
Fundering: C30/37
Structuur: Beton
- Galva: Nee
- Geverfd: Ja
- RAL kleur: 7035
- Rf verf:
- Rf door Beeuwsaert:
- Rf door klant:
Steeldeck: nvt
Poorten:
Schrijnwerk:

Gegevens architect:

Tel.: GSM:
Fax:
Mail:

Voor akkoord bouwheer:
Datum:
Handtekening:

WIJZIGINGEN: DATUM:

Snedes as NV1 - LV1

Deze tekening blijft onze eigendom en mag zonder onze schriftelijke toestemming niet worden gekopieerd, of aan derden ter inzage worden gegeven, noch voor derden worden gebruikt.

Dit plan geldt enkel als indicatie. Geen enkele bestelling mag gebeuren door gebruik te maken van de maataanduidingen die op het plan vermeld staan.

Bij onderstekeningen van dit plan verklaart de klant zich akkoord met het uitvoeringsplan.

09.10.2025 14:19:00

DATUM:	09.10.2025
PLANNUMMER:	[25]
SCHALEN:	1:50

Tekla Structures