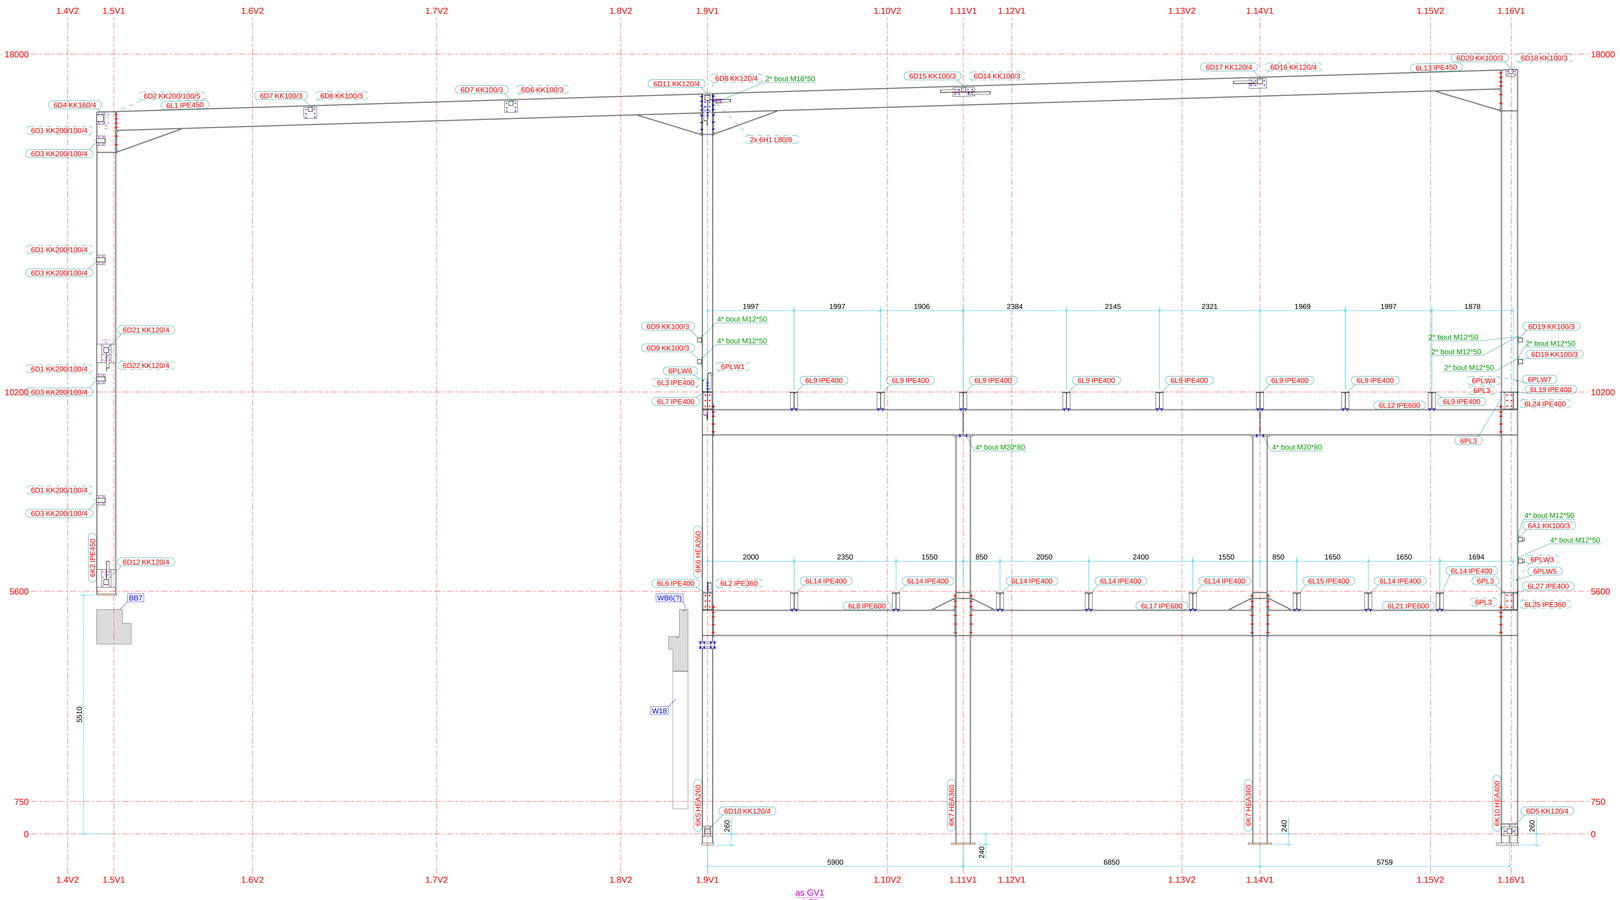

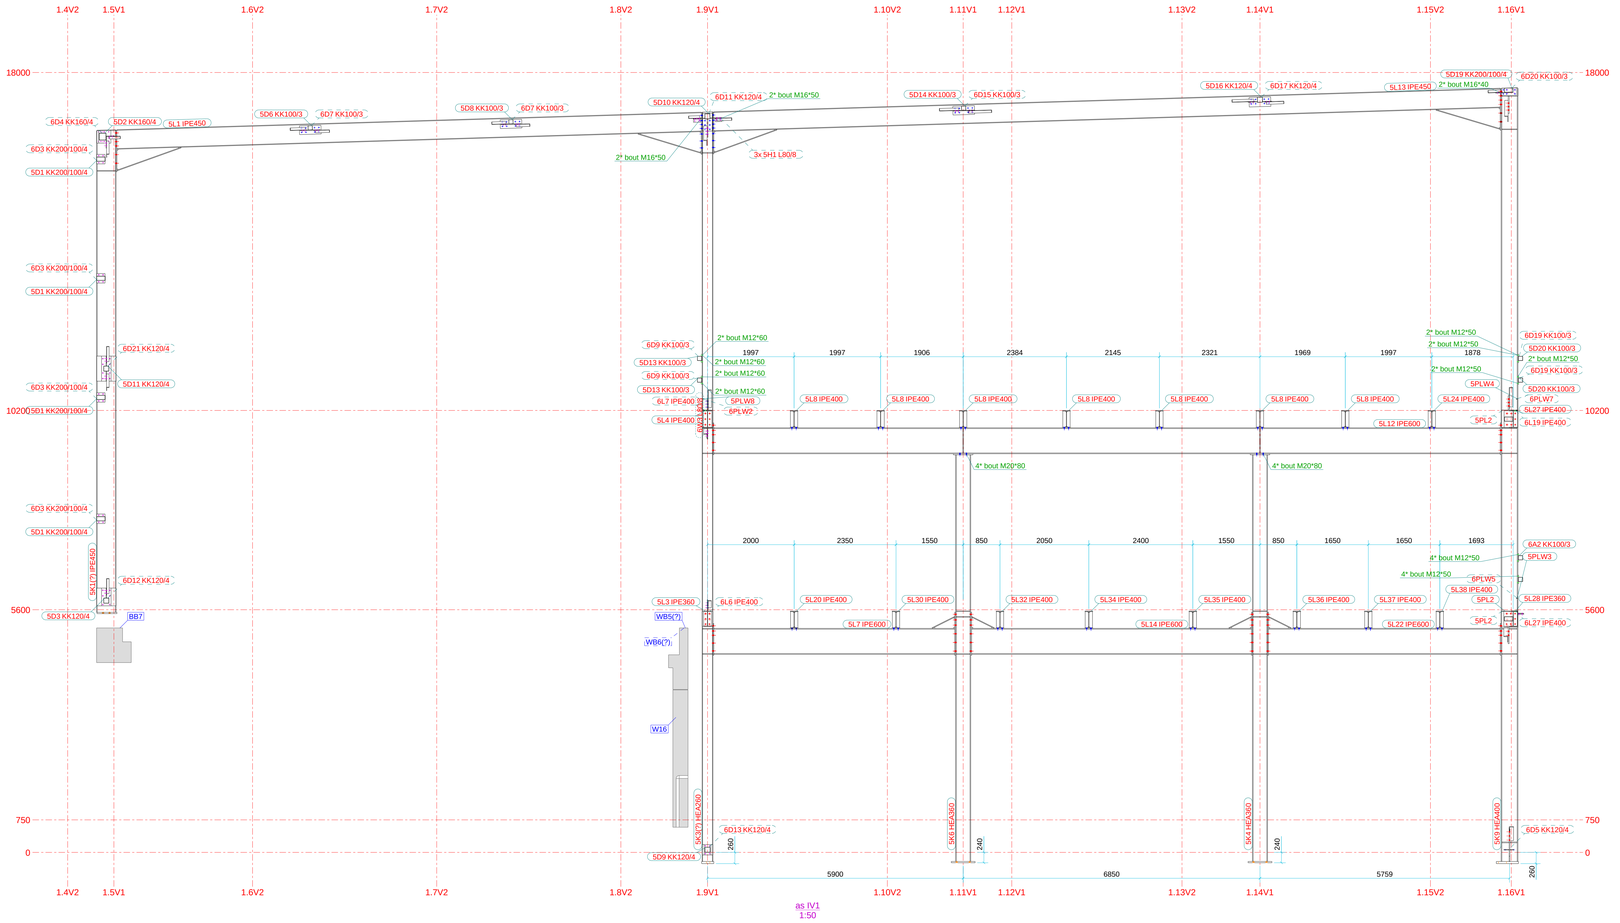

Alle bouten :
1 BOUT + 1 MOER + 2 RONDSELS

Groen : M12 (Zonder label = M12x45)
Roze : M16 (Zonder label = M16x60)
Blauw : M20 (Zonder label = M20x70)
Rood : M24 (Zonder label = M24x80)
Oranje M27

MERKENLIJST - WINDVERBANDEN

Merk	Profiel	Aantal	Lengte (m)	Gewicht (kg)
5W1	L60/6	1	7399	40.9
5W2	L60/6	3	3659	20.2
5W3	L60/6	1	7035	38.9
5W4	L60/6	2	7035	38.9
5W5	L60/6	2	6864	37.9
5W6	L80/8	1	6525	64.0
5W7	L80/8	1	6525	64.0
5W8	L80/8	2	8386	82.2
5W9	L60/6	1	7816	43.2
5W11	L80/8	2	4350	42.6
5W12	L60/6	2	4238	23.4
5W15	L60/6	2	7640	42.2
5W16	L60/6	1	7816	43.2
5W17	L100/10	2	7175	109.9
5W18	L80/8	2	4350	42.6
5W20	L60/6	1	7035	38.9
5W22	L60/6	1	7410	40.9
5W25	L60/6	2	4277	23.6
6W1	L60/6	2	3760	20.8
6W2	L80/8	2	6739	66.1
6W3	L80/8	4	4220	41.4
6W4	L60/6	2	7816	43.2
6W5	L60/6	2	8012	44.3
6W6	L60/6	2	4238	23.4
6W7	L60/6	2	4334	23.9
6W8	L60/6	1	7601	42.0
6W9	L60/6	2	4277	23.6
6W11	L60/6	1	7385	40.8
6W12	L60/6	1	3660	20.2
6W13	L60/6	2	4373	24.2
	Totaal 52	merk(en)	299797	2126.4

MERKENLIJST - BETONKOLOMMEN & LIGGERS

Merk	Profiel	Aantal	Lengte (m)	Gewicht (kg)
BK14	800*500	1	4980	4866.3
BB7	BL_800-800-200-320	1	8520	12240.1
WB5(?)	BL_450-1420-250-620	1	7530	8067.2
WB6(?)	BL_450-1420-250-620	1	6880	7359.0
	Totaal 1	merk(en)	4980	4866.3

BEEUWSAERT CONSTRUCT
Nijverheidslaan 3, 8880 Ledegem
Tel: + 32(0)56/43.18.43 - Fax: +32(0)56/41.28.48
e-mail: info@beeuwsaert-construct.be

BOUWHEER:
A-Construct

Tel.: GSM:
Fax:
Mail:

Tekenaar alg. plan: Tweggy Verbeke
Mail: twggy@beeuwsaert-construct.be
Tekenaar structuur: Tweggy Verbeke
Mail: twggy@beeuwsaert-construct.be

Werfleider: Kevin Syryn
Mail: kevinsyryn@beeuwsaert-construct.be
Tel.: 0468 18 27 20

BOUWPLAATS:
Nijverheidslaan 6
8560 Wevelgem

DOSSIERNUMMER:
25-2865A Highfrost

Gegevens:
Fundering: C30/37
Structuur: Beton
- Galva: Nee
- Gevelrfd: Ja
- RAL kleur: 7035
- Rf verf:
- Rf door Beeuwsaert:
- Rf door klant:
Steeldeck: nvt
Poorten:
Schrijnwerk:

Gegevens architect:

Tel.: GSM:
Fax:
Mail:

Voor akkoord bouwheer:
Datum:
Handtekening:

WIJZIGINGEN: DATUM:

Snedes as GV1 - IV1

Deze tekening blijft onze eigendom en mag zonder onze schriftelijke toestemming niet worden gekopieerd, of aan derden ter inzage worden gegeven, noch voor derden worden gebruikt.
Dit plan geldt enkel als indicatie. Geen enkele bestelling mag gebeuren door gebruik te maken van de maataanduidingen die op het plan vermeld staan.
Bij onderstekeningen van dit plan verklaart de klant zich akkoord met het uitvoeringsplan.

DATUM: 10.11.2025
PLANNUMMER: [27]
SCHALEN: 1:50

10.11.2025 15:20:58

Tekla Structures