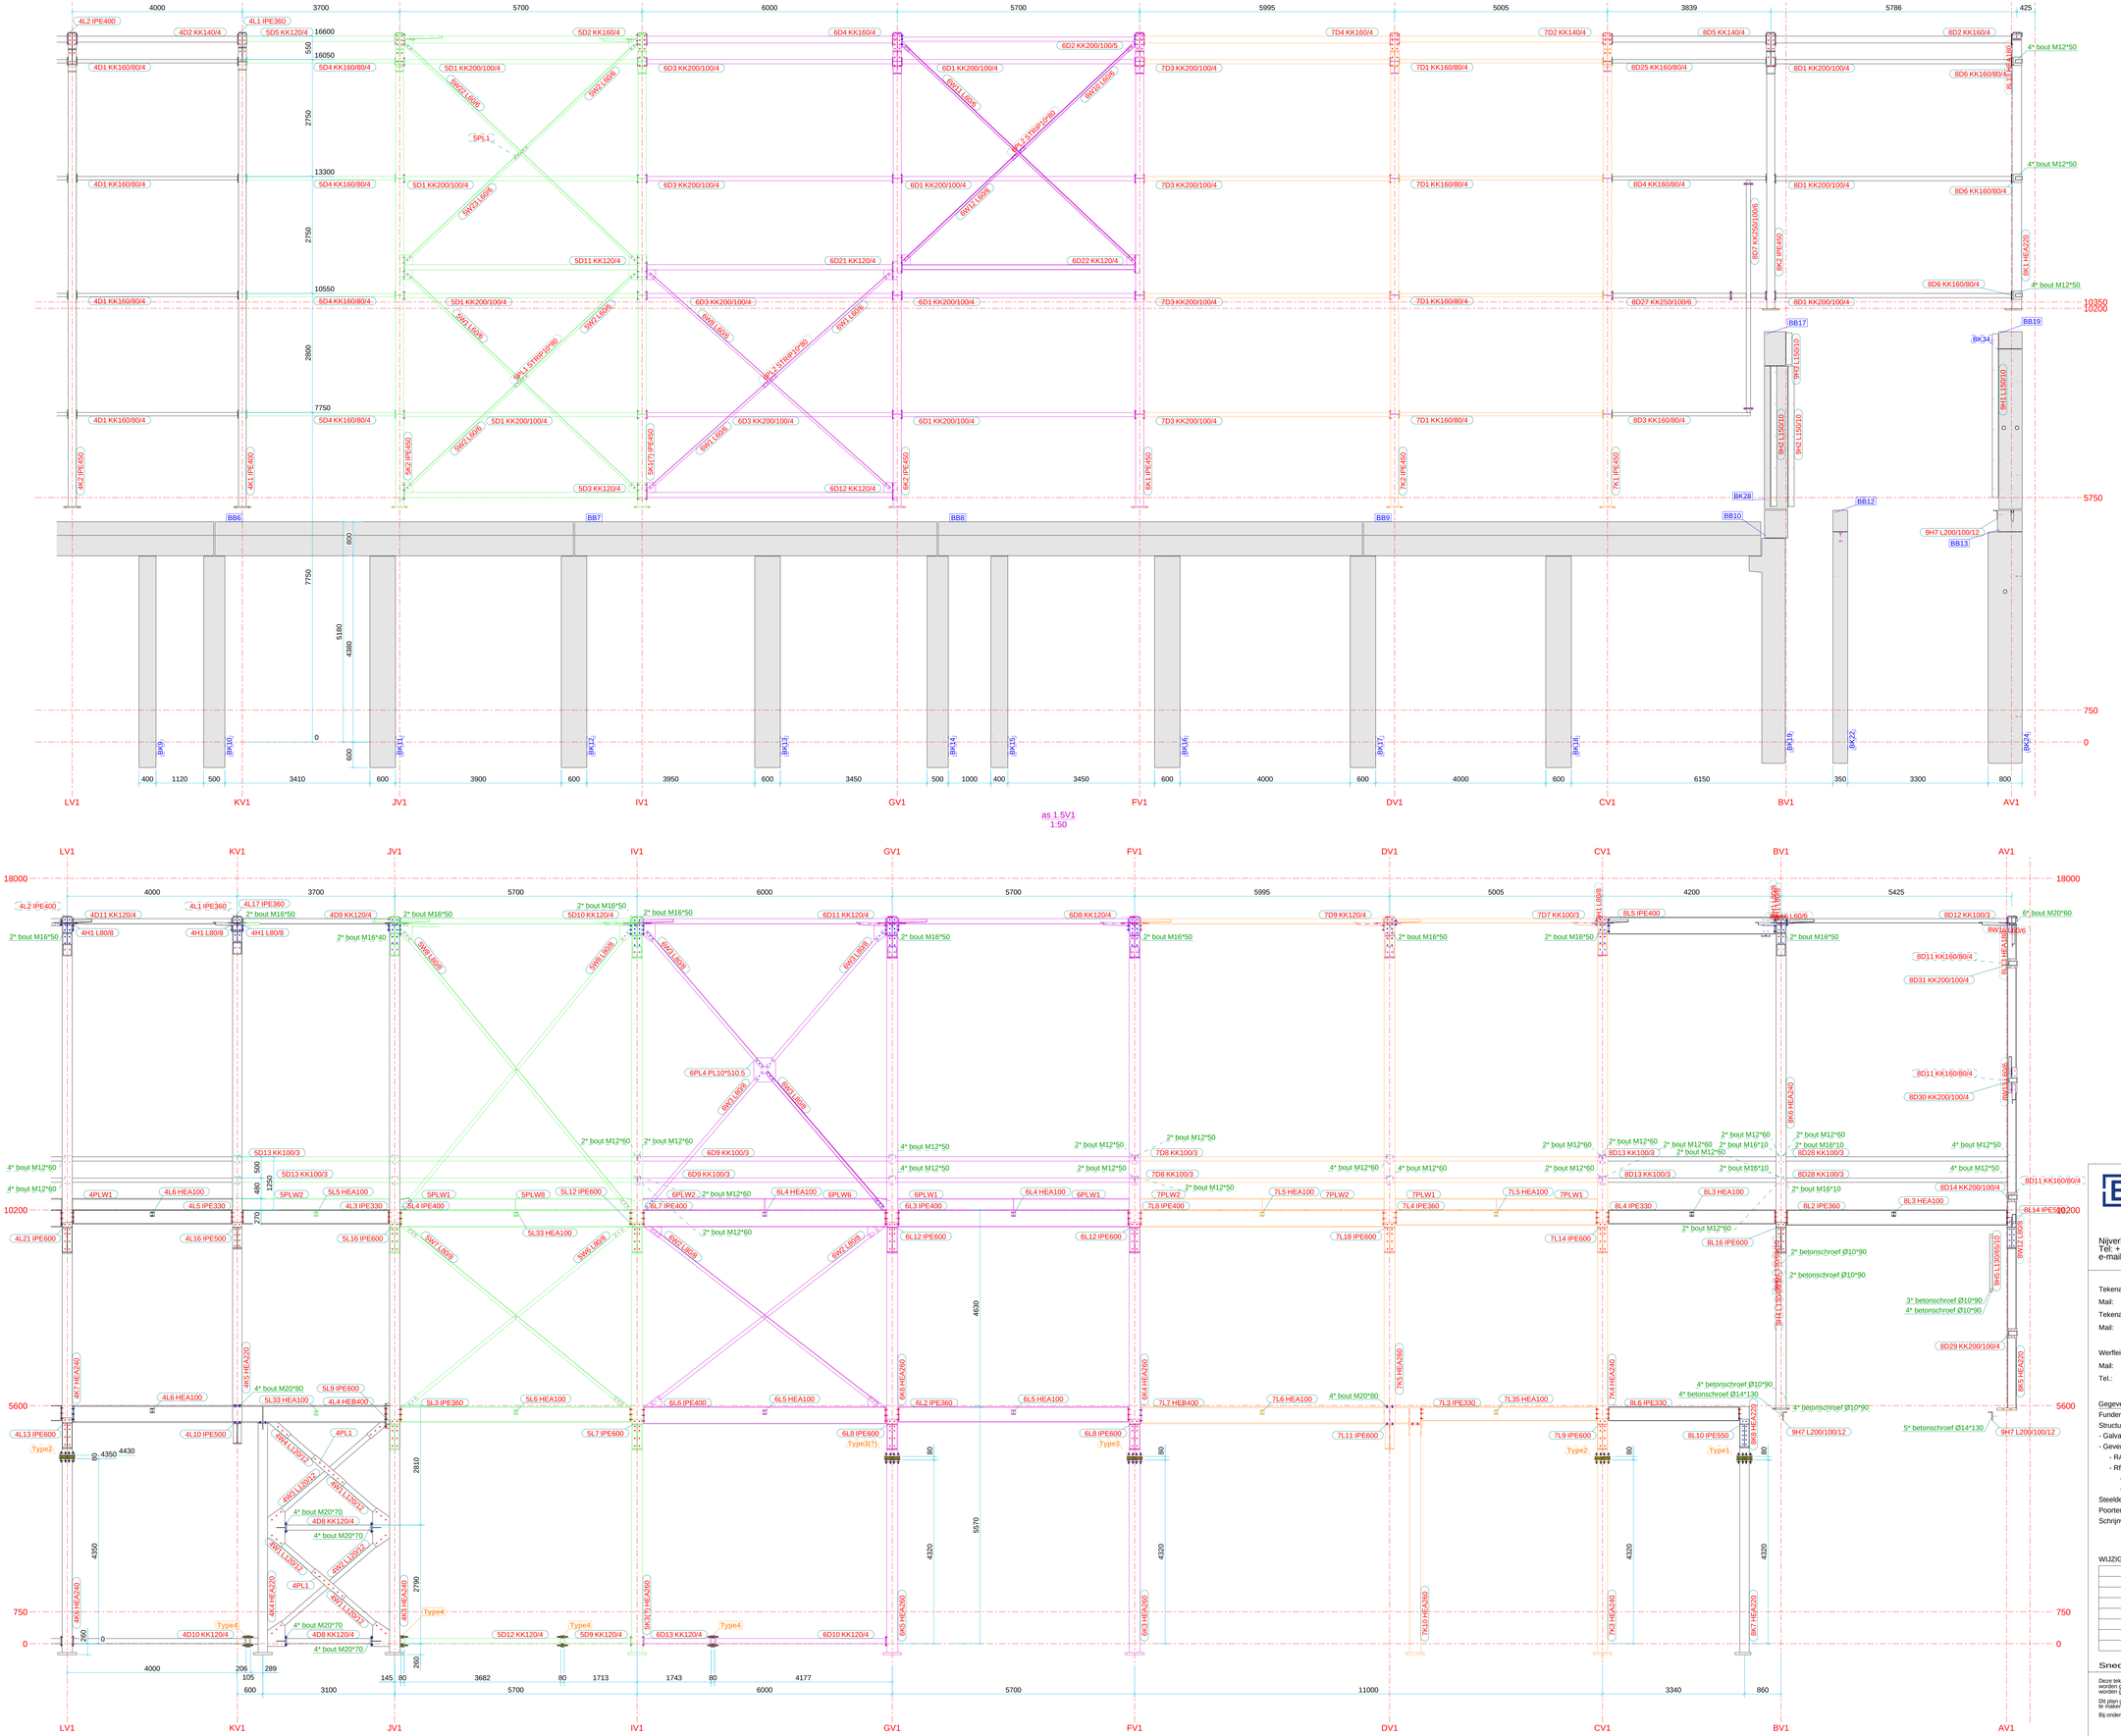


MERKENLIJST - WINDVERBANDEN

| Merk | Profiel | Aantal | Lengte (m) | Gewicht (kg) |
|---|---|---|---|---|
| 4W1 | L120/12 | 3 | 1744 | 38.4 |
| 4W2 | L120/12 | 1 | 3648 | 80.3 |
| 4W3 | L120/12 | 1 | 3471 | 76.4 |
| 4W4 | L120/12 | 1 | 1560 | 34.3 |
| 4W5 | L60/6 | 2 | 6817 | 37.7 |
| 4W6 | L60/6 | 2 | 7816 | 43.2 |
| 5W1 | L60/6 | 1 | 7399 | 40.9 |
| 5W2 | L60/6 | 3 | 3659 | 20.2 |
| 5W3 | L60/6 | 1 | 7035 | 38.9 |
| 5W5 | L80/8 | 2 | 6864 | 37.9 |
| 5W6 | L80/8 | 1 | 6525 | 64.0 |
| 5W7 | L80/8 | 1 | 6525 | 64.0 |
| 5W8 | L80/8 | 2 | 8386 | 82.2 |
| 5W9 | L60/6 | 1 | 7816 | 43.2 |
| 5W10 | L60/6 | 1 | 6664 | 36.8 |
| 5W16 | L60/6 | 1 | 7816 | 43.2 |
| 5W20 | L60/6 | 1 | 7035 | 38.9 |
| 5W22 | L60/6 | 1 | 7410 | 40.9 |
| 5W23 | L60/6 | 1 | 3670 | 20.3 |
| 5W24 | L60/6 | 1 | 6664 | 36.8 |
| 6W1 | L60/6 | 2 | 3760 | 20.8 |
| 6W2 | L80/8 | 2 | 8739 | 66.1 |
| 6W3 | L80/8 | 4 | 4220 | 41.4 |
| 6W4 | L60/6 | 2 | 7816 | 43.2 |
| 6W5 | L60/6 | 2 | 8012 | 44.3 |
| 6W8 | L60/6 | 1 | 7601 | 42.0 |
| 6W10 | L60/6 | 1 | 3645 | 20.1 |
| 6W11 | L60/6 | 1 | 7385 | 40.8 |
| 6W12 | L60/6 | 1 | 3660 | 20.2 |
| 7W1 | L60/6 | 2 | 7382 | 40.8 |
| 7W2 | L60/6 | 2 | 8009 | 44.2 |
| 8W1 | L80/8 | 2 | 4748 | 46.5 |
| 8W2 | L60/6 | 1 | 1459 | 8.0 |
| 8W4 | L60/6 | 1 | 6922 | 38.2 |
| 8W5 | L60/6 | 1 | 6923 | 38.2 |
| 8W12 | L80/8 | 1 | 1029 | 10.1 |
| 8W13 | L60/6 | 1 | 4628 | 25.6 |
| 8W15 | L60/6 | 1 | 7513 | 41.5 |
| 8W16 | L60/6 | 1 | 7641 | 42.2 |
| | Totaal 57 merk(en) | | 327436 | 2340.5 |

MERKENLIJST - BETONKOLOMMEN & LIGGERS

| Merk | Profiel | Aantal | Lengte (m) | Gewicht (kg) |
|---|---|---|---|---|
| BK9 | 600*400 | 1 | 4980 | 2943.7 |
| BK10 | 800*500 | 1 | 4980 | 4866.3 |
| BK11 | 800*600 | 1 | 4980 | 5860.8 |
| BK12 | 800*600 | 1 | 4980 | 5860.8 |
| BK13 | 800*600 | 1 | 4980 | 5860.8 |
| BK14 | 800*500 | 1 | 4980 | 4866.3 |
| BK15 | 600*400 | 1 | 4980 | 3943.7 |
| BK16 | 800*600 | 1 | 4980 | 5860.8 |
| BK17 | 800*600 | 1 | 4980 | 5860.8 |
| BK18 | 800*600 | 1 | 4980 | 5860.8 |
| BK19 | 800*550 | 1 | 5298 | 5928.6 |
| BK22 | 350*350 | 1 | 5448 | 1617.9 |
| BK24 | 800*800 | 1 | 5448 | 8543.6 |
| BK28 | 550*550 | 1 | 3368 | 2476.2 |
| BK34 | 550*550 | 1 | 3768 | 2770.4 |
| BB5 | BL_800-800-200-320 | 1 | 10160 | 14593.9 |
| BB6 | BL_800-800-200-320 | 1 | 8430 | 12110.5 |
| BB7 | BL_800-800-200-320 | 1 | 8520 | 12240.1 |
| BB8 | BL_800-800-200-320 | 1 | 9970 | 14320.3 |
| BB9 | BL_800-800-200-320 | 1 | 9340 | 13420.9 |
| BB10 | 550*650 | 1 | 7110 | 6329.7 |
| BB12 | 350*500 | 1 | 6045 | 2637.9 |
| BB13 | 580*500 | 1 | 4590 | 3306.5 |
| BB17 | 500*800 | 1 | 7080 | 7060.2 |
| BB19 | 550*400 | 1 | 8805 | 4859.4 |
| | Totaal 15 merk(en) | | 73130 | 72130.2 |


BEEUWSAERT CONSTRUCT

Nijverheidslaan 3, 8880 Ledegem
Tel: + 32(0)56/43.18.43 - Fax: +32(0)56/41.28.48
e-mail: info@beeuwsaert-construct.be


BOUWHEER:
A-Construct

Tel.: GSM:
Fax:
Mail:

Tekenaar alg. plan: Tweggy Verbeke
Mail: twegjy@beeuwsaert-construct.be
Tekenaar structuur: Tweggy Verbeke
Mail: twegjy@beeuwsaert-construct.be

Werfleider: Kevin Syryn
Mail: kevinsyryn@beeuwsaert-construct.be
Tel.: 0468 18 27 20

Gegevens:
Fundering: C30/37
Structuur: Beton
- Galva: Nee
- Geverfd: Ja
- RAL kleur: 703S
- Rf verf:
- Rf door Beeuwsaert:
- Rf door klant:
Steeldeck: nvt
Poorten:
Schrijnwerk:

BOUWPLAATS:
Nijverheidslaan 6
8560 Wevelgem

DOSSIERNUMMER:
25-2865A Highfrost

Gegevens architect:

Tel.: GSM:
Fax:
Mail:

Voor akkoord bouwheer:
Datum:
Handtekening:

WIJZIGINGEN: DATUM:

Snedes as 1.5V1 & 1.9V1 (F5 tem F9)


Deze tekening blijft onze eigendom en mag zonder onze schriftelijke toestemming niet worden gekopieerd, of aan derden ter inzage worden gegeven, noch voor derden worden gebruikt.

Dit plan geldt enkel als indicatie. Geen enkele bestelling mag gebeuren door gebruik te maken van de maataanduidingen die op het plan vermeld staan.

Bij ondertekenigen van dit plan verklaart de klant zich akkoord met het uitvoeringsplan.


| | |
|---|---|
| DATUM: | 10.11.2025 |
| PLANNUMMER: | [29] |
| SCHALEN: | 1:50 |

10.11.2025 15:21:01

Tekla Structures