Alle bouten :
1 BOUT + 1 MOER + 2 RONDSELS

Groen : M12 (zonder label = M12x45)
Roze : M16 (Zonder label = M16x60)
Blauw : M20 (Zonder label = M20x70)
Rood : M24 (Zonder label = M24x80)
Oranje M27

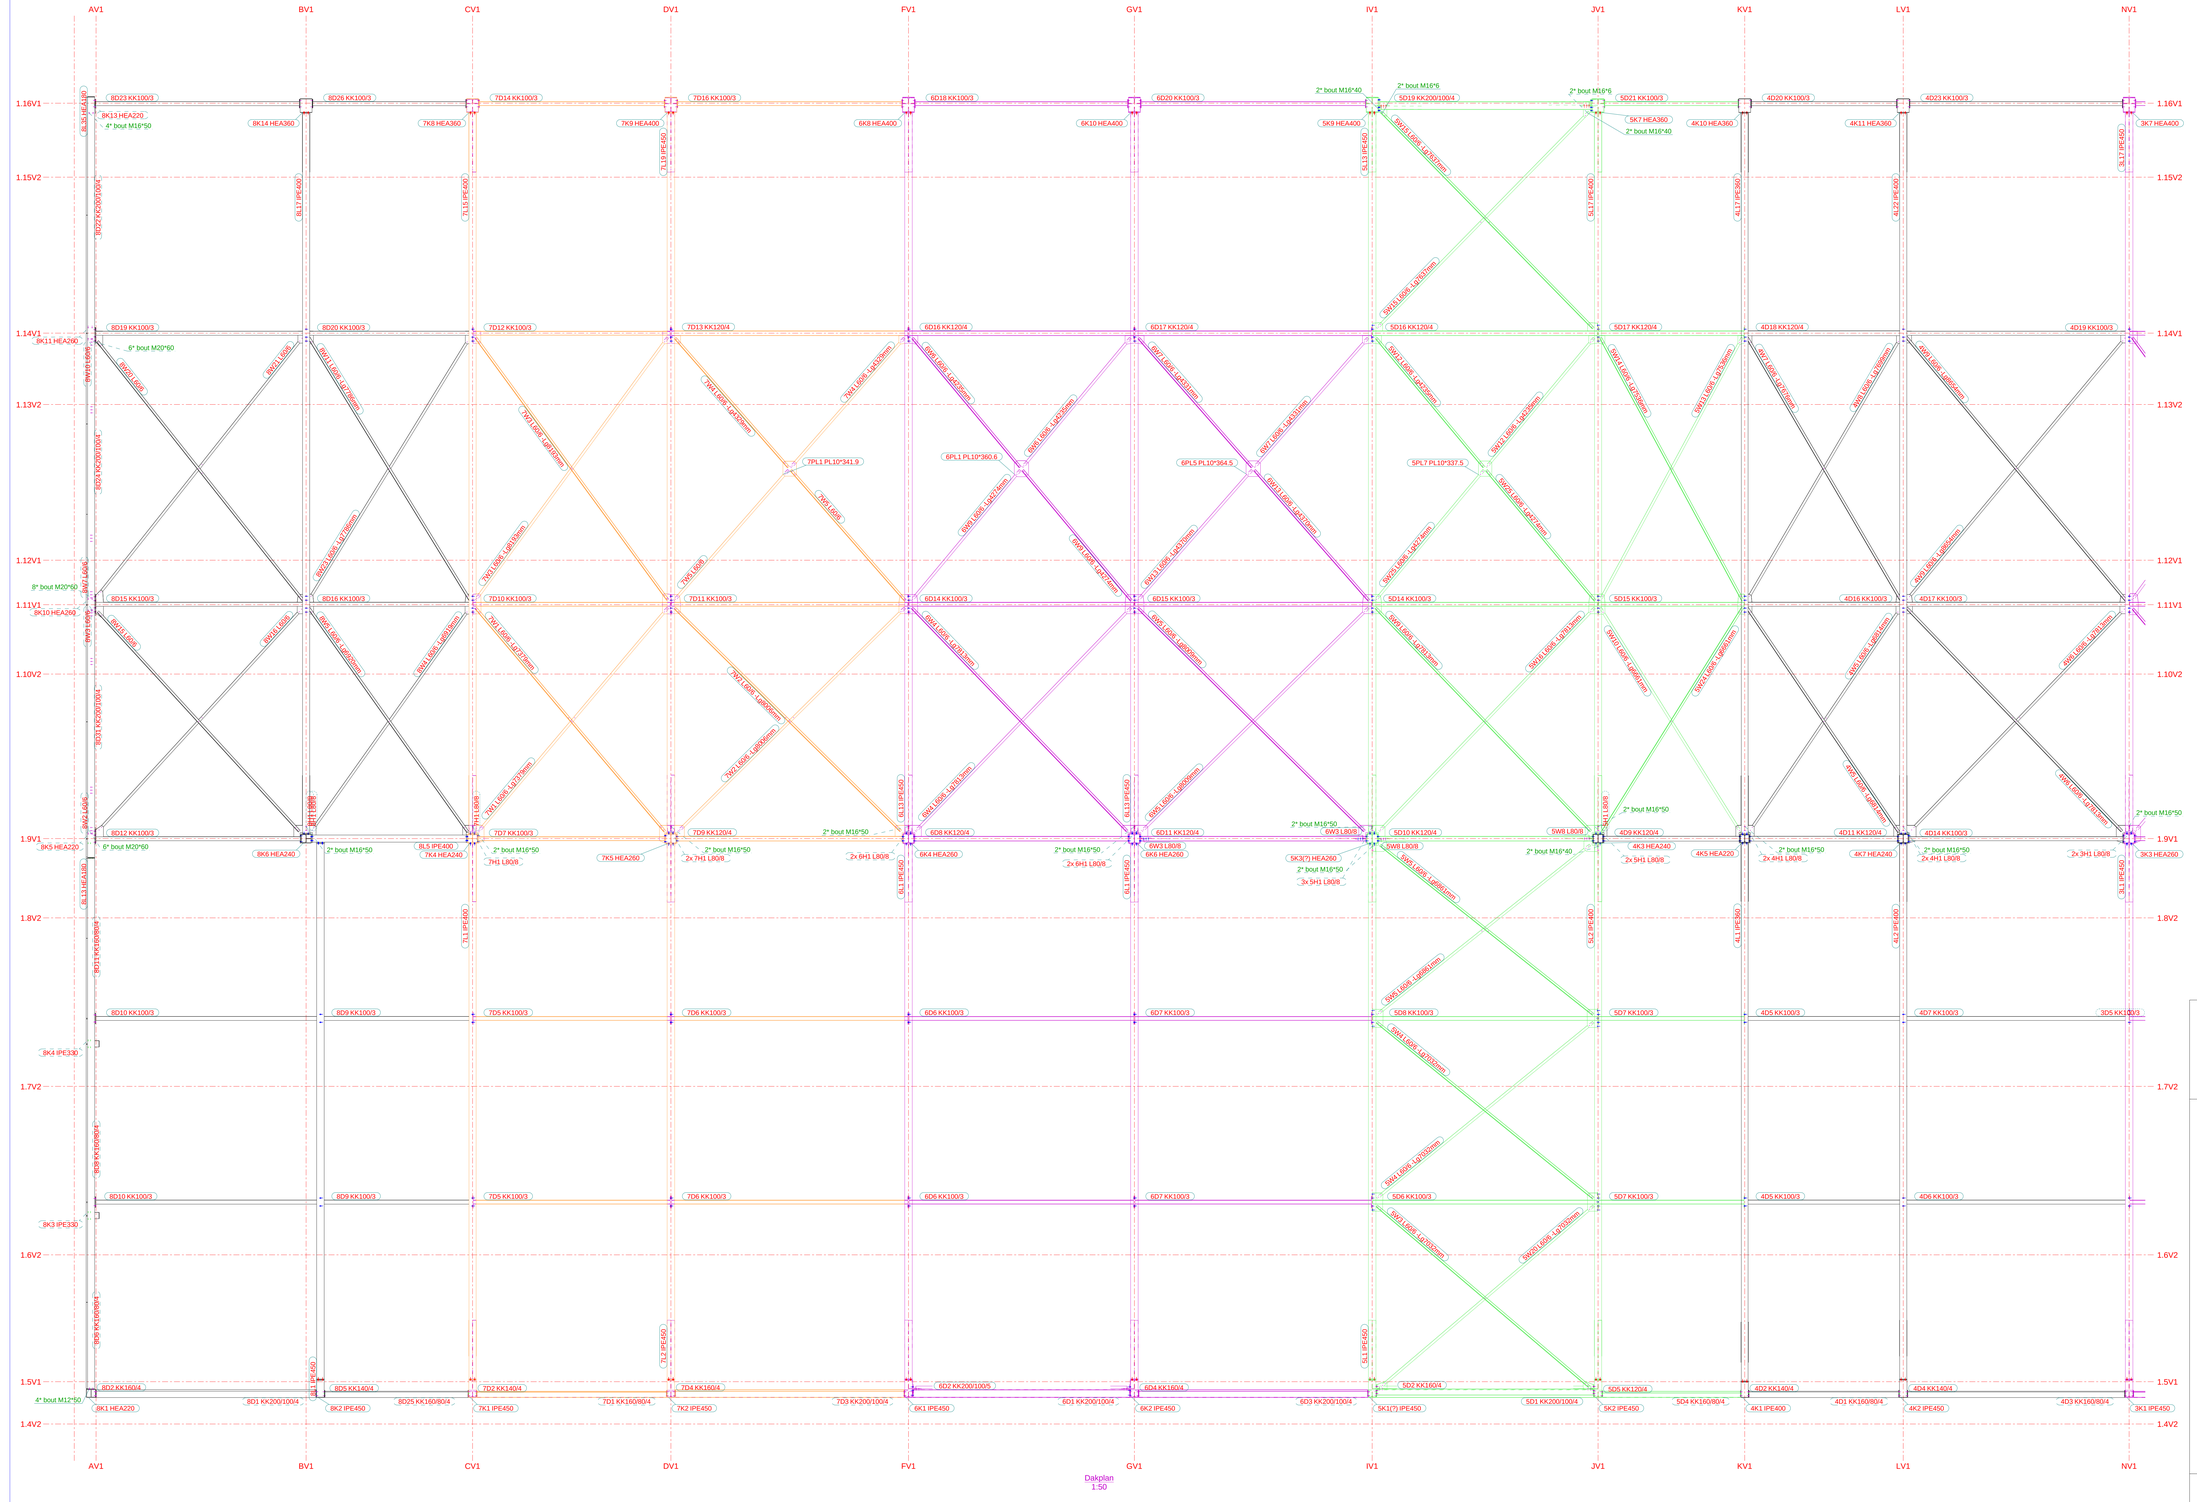

MERKENLIJST - WINDVERBANDEN

Merk	Profiel	Aantal	Lengte (m)	Gewicht (kg)
3W1	L60/6	4	7354	40.6
3W2	L60/6	4	8193	45.3
4W5	L60/6	2	6817	37.7
4W6	L60/6	2	7816	43.2
4W7	L60/6	1	7679	42.4
4W8	L60/6	1	7702	42.5
4W9	L60/6	2	8657	47.8
5W2	L60/6	3	3660	20.2
5W3	L60/6	1	7035	38.9
5W4	L60/6	2	7035	38.9
5W5	L60/6	2	6864	37.9
5W8	L60/8	2	8386	82.2
5W9	L60/6	1	7816	43.2
5W10	L60/6	1	6664	36.8
5W12	L60/6	2	4238	23.4
5W13	L60/6	1	7539	41.6
5W14	L60/6	1	7539	41.6
5W15	L60/6	2	7640	42.2
5W16	L60/6	1	7816	43.2
5W18	L80/8	2	4350	42.6
5W20	L60/6	1	7035	38.9
5W22	L60/6	1	7410	40.9
5W24	L60/6	1	6664	36.8
5W25	L60/6	2	4277	23.6
6W3	L80/8	4	4320	41.4
6W4	L60/6	2	7816	43.2
6W5	L60/6	2	8012	44.3
6W6	L60/6	2	4238	23.4
6W7	L60/6	2	4334	23.9
6W9	L60/6	2	4277	23.6
6W10	L60/6	1	3645	20.1
6W11	L60/6	1	7385	40.8
6W13	L60/6	2	4373	24.2
7W1	L60/6	2	7382	40.8
7W2	L60/6	2	8009	44.2
7W3	L60/6	2	8196	45.3
7W4	L60/6	2	4332	23.9
7W5	L60/6	2	4371	24.1
8W2	L80/6	1	1459	8.0
8W3	L60/6	1	1724	9.5
8W4	L60/6	1	6922	38.2
8W5	L60/6	1	6923	38.2
8W7	L60/6	1	1894	10.4
8W10	L60/6	1	2243	12.4
8W11	L60/6	1	7789	43.0
8W15	L60/6	1	7513	41.5
8W16	L60/6	1	7641	42.2
8W20	L60/6	1	8346	46.1
8W21	L60/6	1	8340	46.1
8W23	L60/6	1	7789	43.0
	Totaal 82	merk(en)	513397	3017.1

MERKENLIJST - BETONKOLOMMEN & LIGGERS

Merk	Profiel	Aantal	Lengte (m)	Gewicht (kg)
	Totaal 0	merk(en)	0	0.0

BEEUWSAERT CONSTRUCT

Nijverheidslaan 3, 8880 Ledegem
Tel: + 32(0)56/43.18.43 - Fax: +32(0)56/41.28.48
e-mail: info@beeuwsaert-construct.be

Tekenaar alg. plan: Tweggy Verbeke
Mail: tweggy@beeuwsaert-construct.be
Tekenaar structuur: Tweggy Verbeke
Mail: tweggy@beeuwsaert-construct.be

Werfleider: Kevin Syryn
Mail: kevinsyryn@beeuwsaert-construct.be
Tel.: 0468 18 27 20

Gegevens:
Fundering: C30/37
Structuur: Beton
- Galva: Nee
- Geverfd: Ja
- RAL kleur: 7035
- Rf verf:
- Rf door Beeuwsaert:
- Rf door klant:
Steeldeck: nvt
Poorten:
Schrijnwerk:

BOUWHEER:
A-Construct

Tel.: GSM:
Fax:
Mail:

BOUWPLAATS:
Nijverheidslaan 6
8560 Wevelgem

DOSSIERNUMMER:
25-2865A Highfrost

Gegevens architect:

Tel.: GSM:
Fax:
Mail:

Voor akkoord bouwheer:
Datum:
Handtekening:

WIJZIGINGEN: DATUM:

Montage dak (F4 tem F9)

Deze tekening blijft onze eigendom en mag zonder onze schriftelijke toestemming niet worden gekopieerd, of aan derden ter inzage worden gegeven, noch voor derden worden gebruikt.
Dit plan geldt enkel als indicatie. Geen enkele bestelling mag gebeuren door gebruik te maken van de maataanduidingen die op het plan vermeld staan.
Bij ondertekeningen van dit plan verklaart de klant zich akkoord met het uitvoeringsplan.

10.11.2025 15:21:44

DATUM: 10.11.2025
PLANNUMMER: [35]
SCHALEN: 1:50

Tekla Structures