Alle bouten :
1 BOUT + 1 MOER + 2 RONDSELS

Groen : M12 (zonder label = M12x45)
Roze : M16 (Zonder label = M16x60)
Blauw : M20 (Zonder label = M20x70)
Rood : M24 (Zonder label = M24x80)
Oranje M27

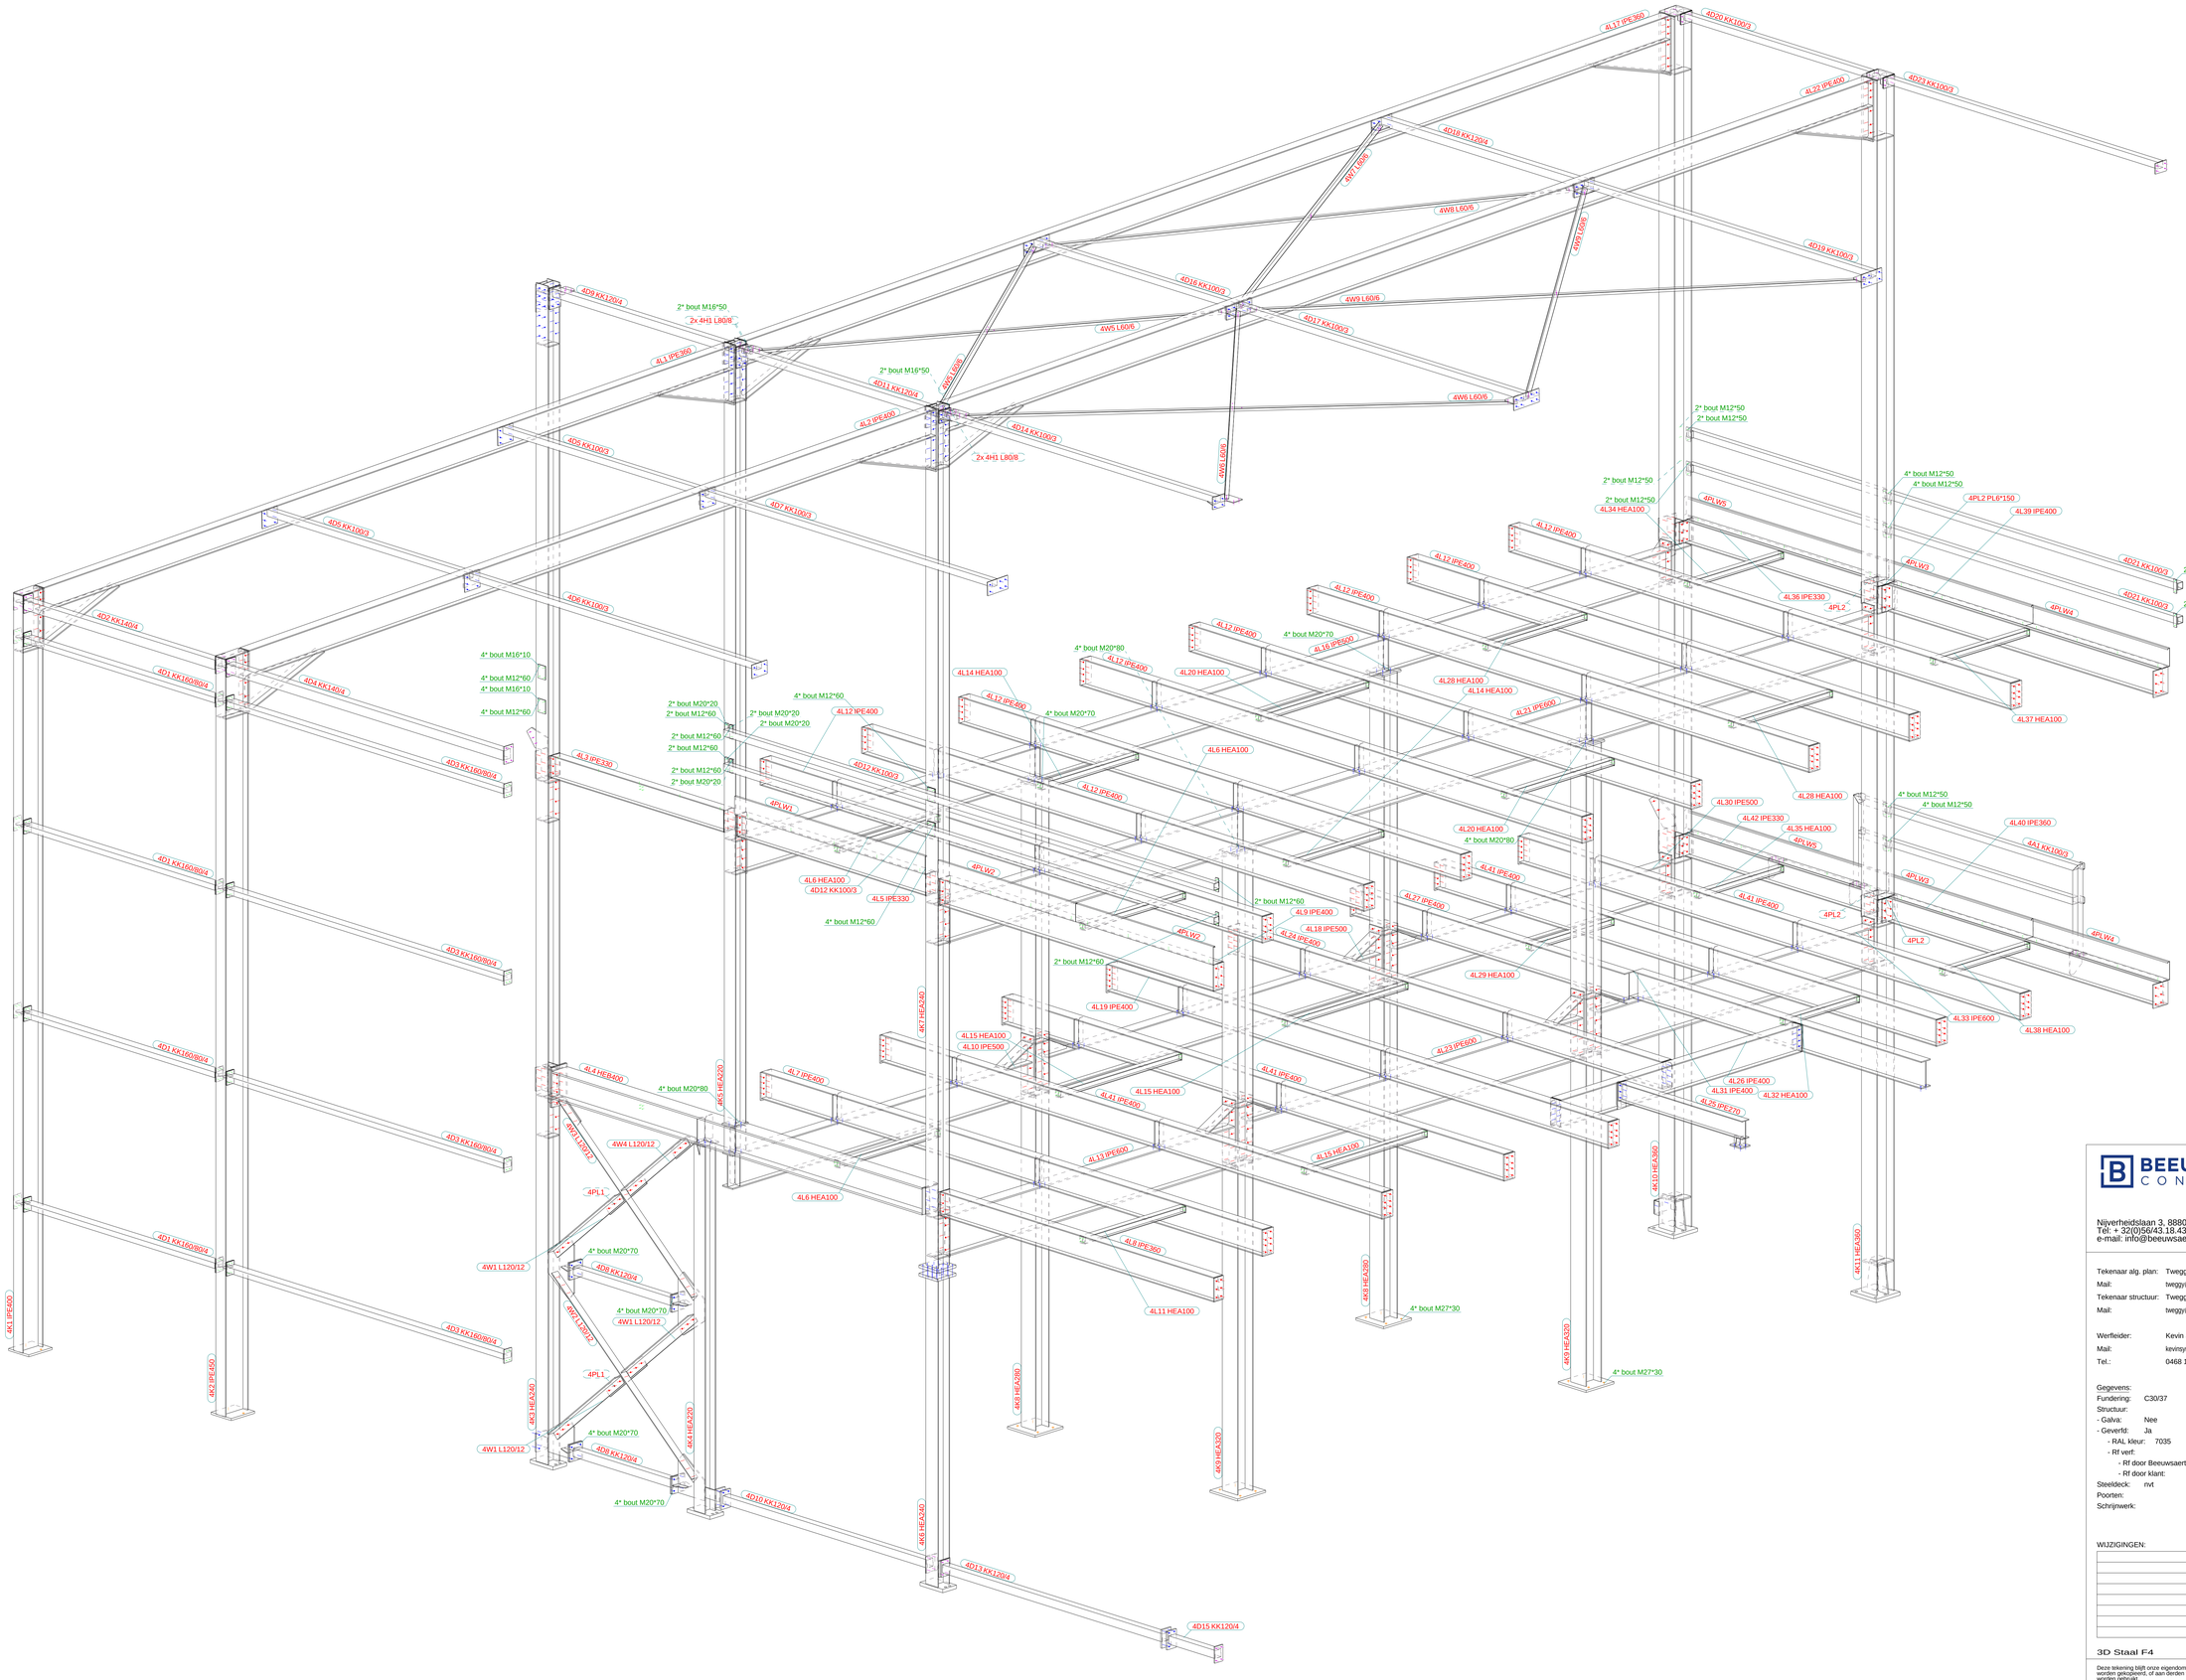

MERKENLIJST - WINDVERBANDEN

Merk	Profiel	Aantal	Lengte (m)	Gewicht (kg)
4W1	L120/12	3	1744	39.4
4W2	L120/12	1	3648	80.3
4W3	L120/12	1	3471	76.4
4W4	L120/12	1	1560	34.3
4W5	L60/6	2	6817	37.7
4W6	L60/6	2	7816	43.2
4W7	L60/6	1	7679	42.4
4W8	L60/6	1	7702	42.5
4W9	L60/6	2	8057	47.8
	Totaal 14	merk(en)	75871	648.4

MERKENLIJST - BETONKOLOMMEN & LIGGERS

Merk	Profiel	Aantal	Lengte (m)	Gewicht (kg)
	Totaal 0	merk(en)	0	0.0

BEEUWSAERT CONSTRUCT

Nijverheidslaan 3, 8880 Ledegem
Tél: + 32(0)56/43.18.43 - Fax: +32(0)56/41.28.48
e-mail: info@beeuwsaert-construct.be

BOUWHEER:
A-Construct

Tel.: GSM:
Fax:
Mail:

Tekenaar alg. plan: Tweggy Verbeke
Mail: twegqy@beeuwsaert-construct.be
Tekenaar structuur: Tweggy Verbeke
Mail: twegqy@beeuwsaert-construct.be

Werfleider: Kevin Syryn
Mail: kevinsyryn@beeuwsaert-construct.be
Tel.: 0468 18 27 20

BOUWPLAATS:
Nijverheidslaan 6
8560 Wevelgem

DOSSIERNUMMER:
25-2865A Highfrost

Gegevens:
Fundering: C30/37
Structuur: Beton
- Galva: Nee
- Gevelrfd: Ja
- RAL kleur: 7035
- Rf verf:
- Rf door Beeuwsaert:
- Rf door klant:
Steeldeck: nvt
Poorten:
Schrijnwerk:

Gegevens architect:

Tel.: GSM:
Fax:
Mail:

Voor akkoord bouwheer:
Datum:
Handtekening:

WIJZIGINGEN: DATUM:

3D Staal F4

Deze tekening blijft onze eigendom en mag zonder onze schriftelijke toestemming niet worden gekopieerd, of aan derden ter inzage worden gegeven, noch voor derden worden gebruikt.

Dit plan geldt enkel als indicatie. Geen enkele bestelling mag gebeuren door gebruik te maken van de maataanduidingen die op het plan vermeld staan.

Bij onderteknenigen van dit plan verklaart de klant zich akkoord met het uitvoeringsplan.

09.10.2025 14:20:14

DATUM:	09.10.2025
PLANNUMMER:	[36]
SCHALEN:	1:30

Tekla Structures