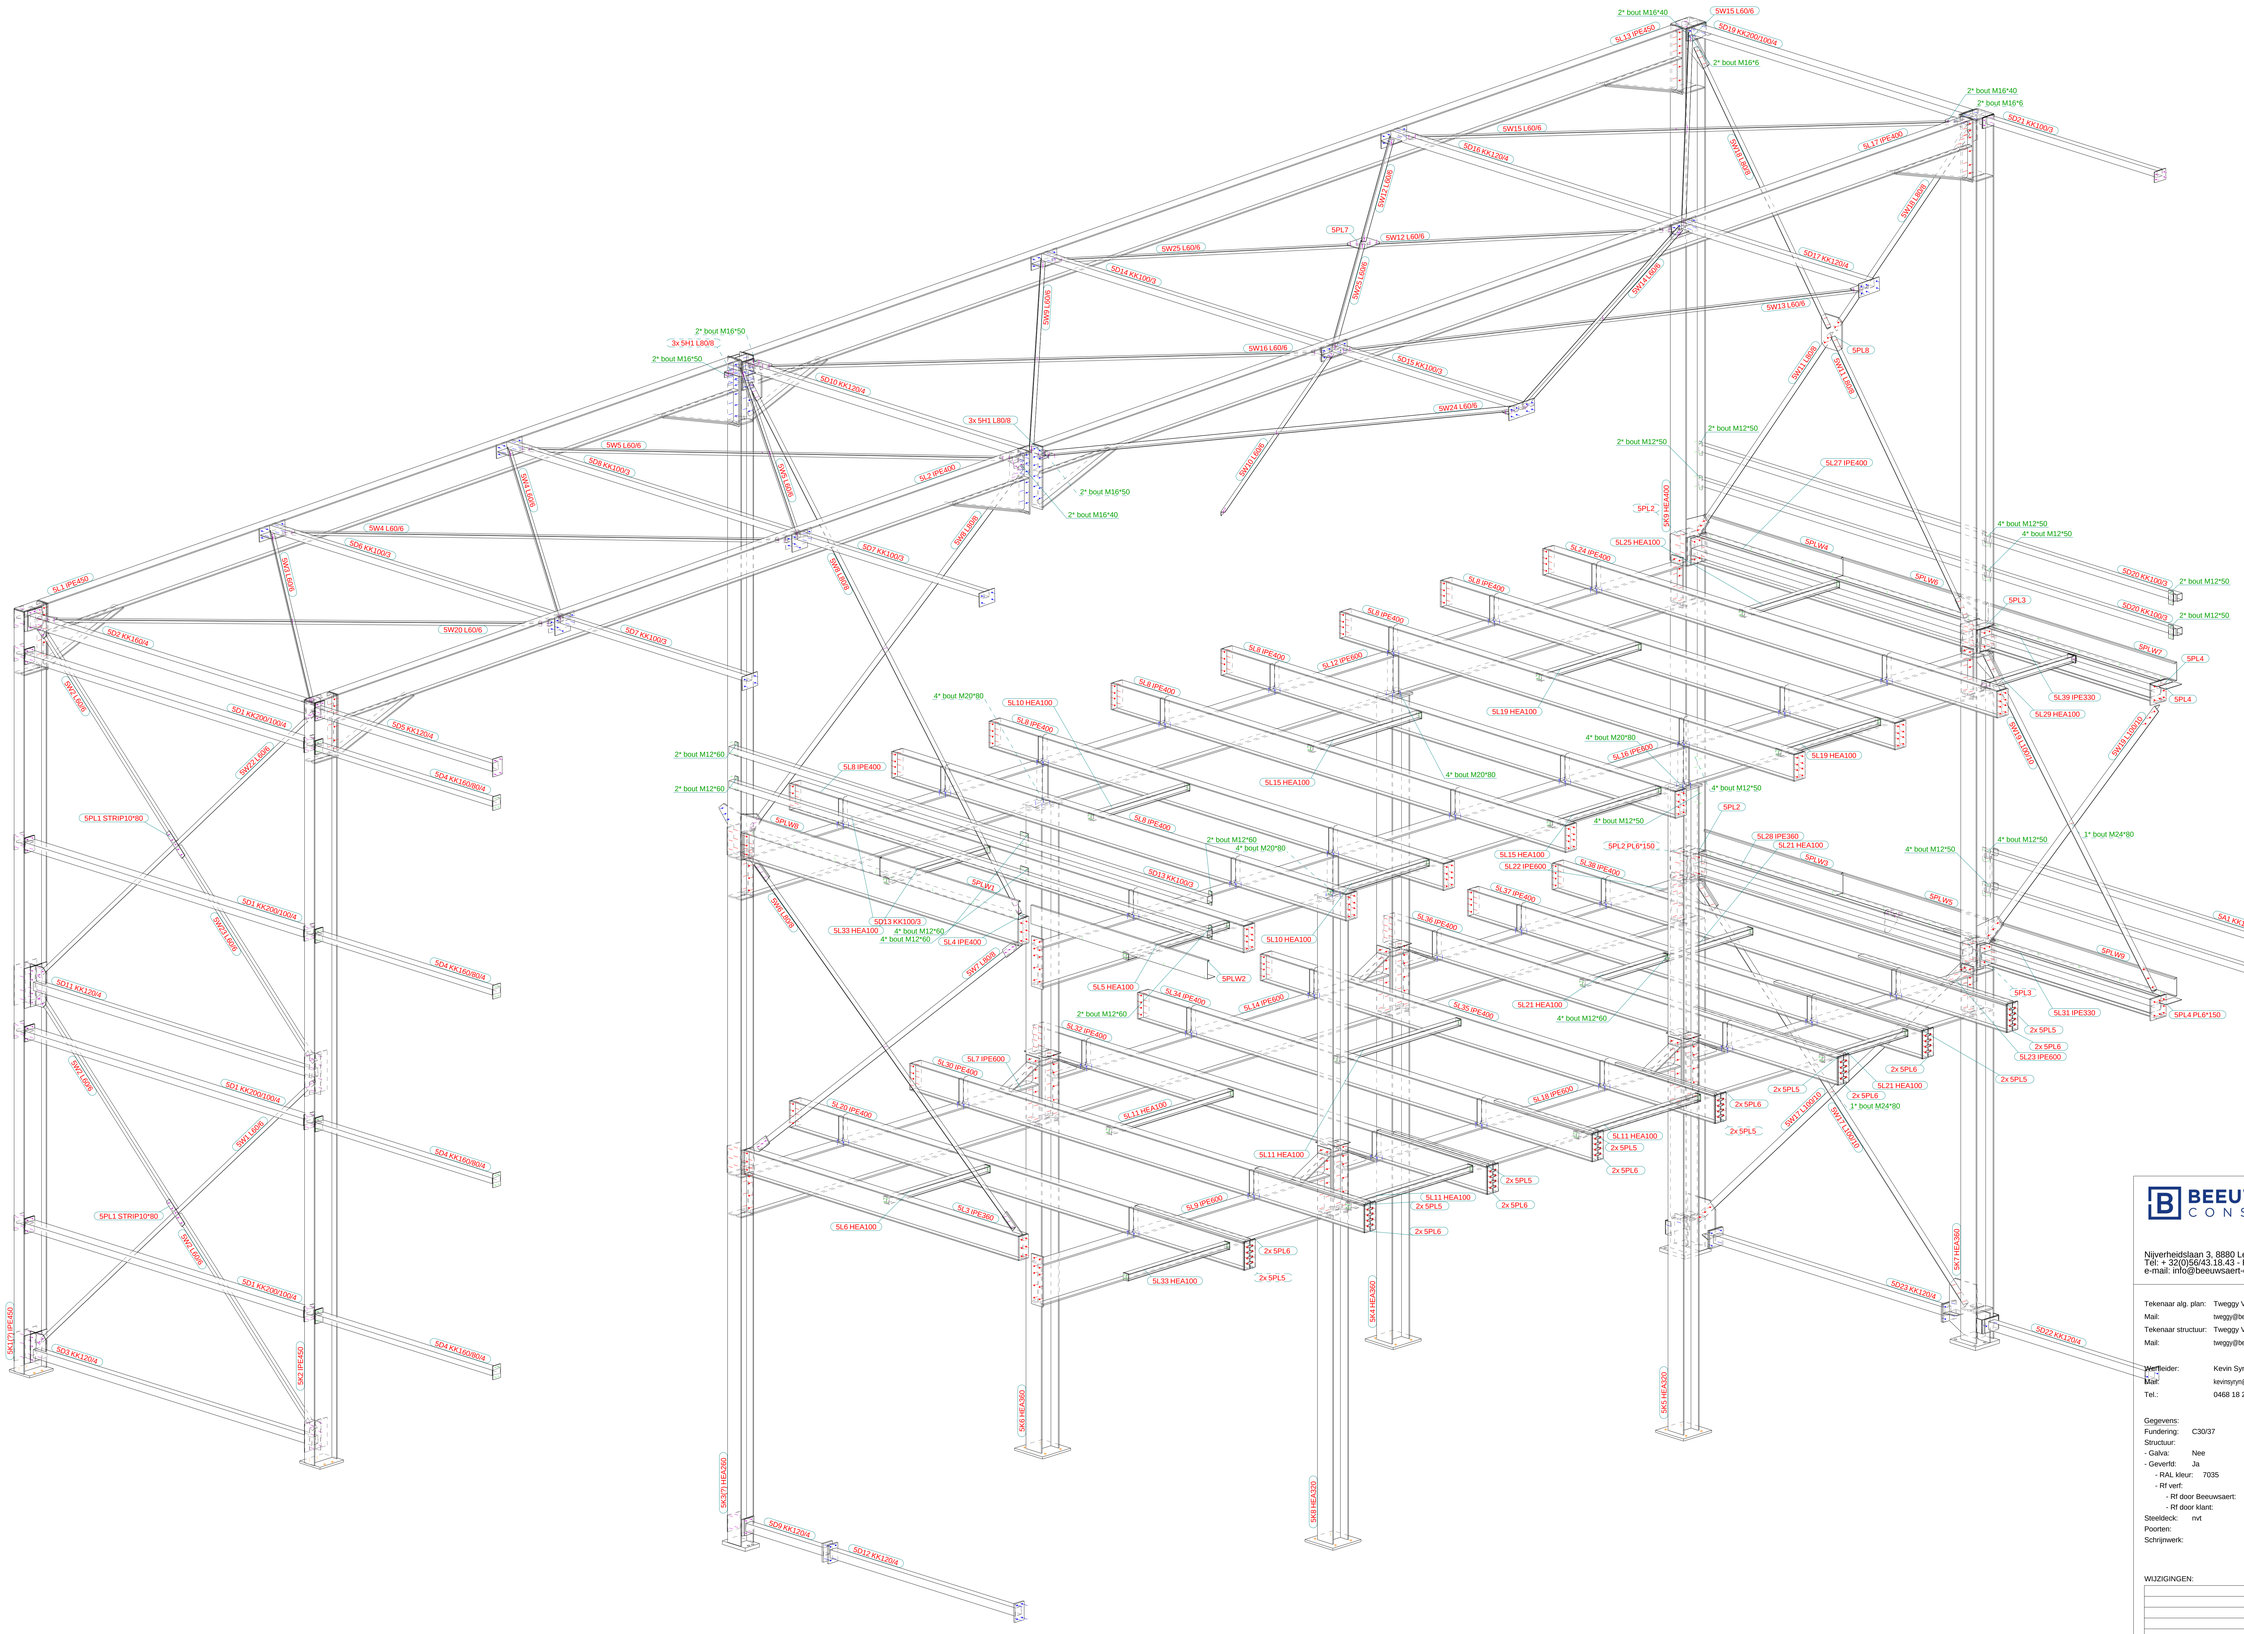

Alle bouten :
1 BOUT + 1 MOER + 2 RONDSELS

Groen : M12 (zonder label = M12x45)
Roze : M16 (Zonder label = M16x60)
Blauw : M20 (Zonder label = M20x70)
Rood : M24 (Zonder label = M24x80)
Oranje M27

MERKENLIJST - WINDVERBANDEN

Merk	Profiel	Aantal	Lengte (m)	Gewicht (kg)
5W1	L60/6	1	7399	40.9
5W2	L60/6	3	3659	20.2
5W3	L60/6	1	7035	38.9
5W4	L60/6	2	7035	38.9
5W5	L60/6	2	6864	37.9
5W6	L80/8	1	6525	64.0
5W7	L80/8	1	6525	64.0
5W8	L80/8	2	8386	82.2
5W9	L60/6	1	7816	43.2
5W10	L60/6	1	6664	36.8
5W11	L80/8	2	4350	42.6
5W12	L60/6	2	4238	23.4
5W13	L60/6	1	7539	41.6
5W14	L60/6	1	7539	41.6
5W15	L60/6	2	7640	42.2
5W16	L60/6	1	7816	43.2
5W17	L100/10	2	7175	109.9
5W18	L80/8	2	4350	42.6
5W19	L100/10	2	5269	80.7
5W20	L60/6	1	7035	38.9
5W22	L60/6	1	7410	40.9
5W23	L60/6	1	3670	20.3
5W24	L60/6	1	6664	36.8
5W25	L60/6	2	4277	23.6
	Totaal	36 merk(en)	219785	1659.7

MERKENLIJST - BETONKOLOMMEN & LIGGERS

Merk	Profiel	Aantal	Lengte (m)	Gewicht (kg)
	Totaal	0 merk(en)	0	0.0

BEEUWSAERT CONSTRUCT

Nijverheidslaan 3, 8880 Ledegem
Tel: + 32(0)56/43.18.43 - Fax: +32(0)56/41.28.48
e-mail: info@beeuwsaert-construct.be

BOUWHEER:
A-Construct

Tel.: GSM:
Fax:
Mail:

Tekenaar alg. plan: Tweggy Verbeke
Mail: twggy@beeuwsaert-construct.be
Tekenaar structuur: Tweggy Verbeke
Mail: twggy@beeuwsaert-construct.be

Verfbeider: Kevin Syryn
Mail: kevinsyryn@beeuwsaert-construct.be
Tel.: 0468 18 27 20

BOUWPLAATS:
Nijverheidslaan 6
8560 Wevelgem

DOSSIERNUMMER:
25-2865A Highfrost

Gegevens:
Fundering: C30/37
Structuur: Beton
- Galva: Nee
- Geverfd: Ja
- RAL kleur: 7035
- Rf verf:
- Rf door Beeuwsaert:
- Rf door klant:
Steeldeck: nvt
Poorten:
Schrijnwerk:

Gegevens architect:

Tel.: GSM:
Fax:
Mail:

Voor akkoord bouwheer:
Datum:
Handtekening:

WIJZIGINGEN: DATUM:

3D Staal F5

Deze tekening blijft onze eigendom en mag zonder onze schriftelijke toestemming niet worden gekopieerd, of aan derden ter inzage worden gegeven, noch voor derden worden gebruikt.

Dit plan geldt enkel als indicatie. Geen enkele bestelling mag gebeuren door gebruik te maken van de maataanduidingen die op het plan vermeld staan.

Bij ondertekeningen van dit plan verklaart de klant zich akkoord met het uitvoeringsplan.

09.10.2025 14:20:19

DATUM:	09.10.2025
PLANNUMMER:	[37]
SCHALEN:	1:30

Tekla Structures