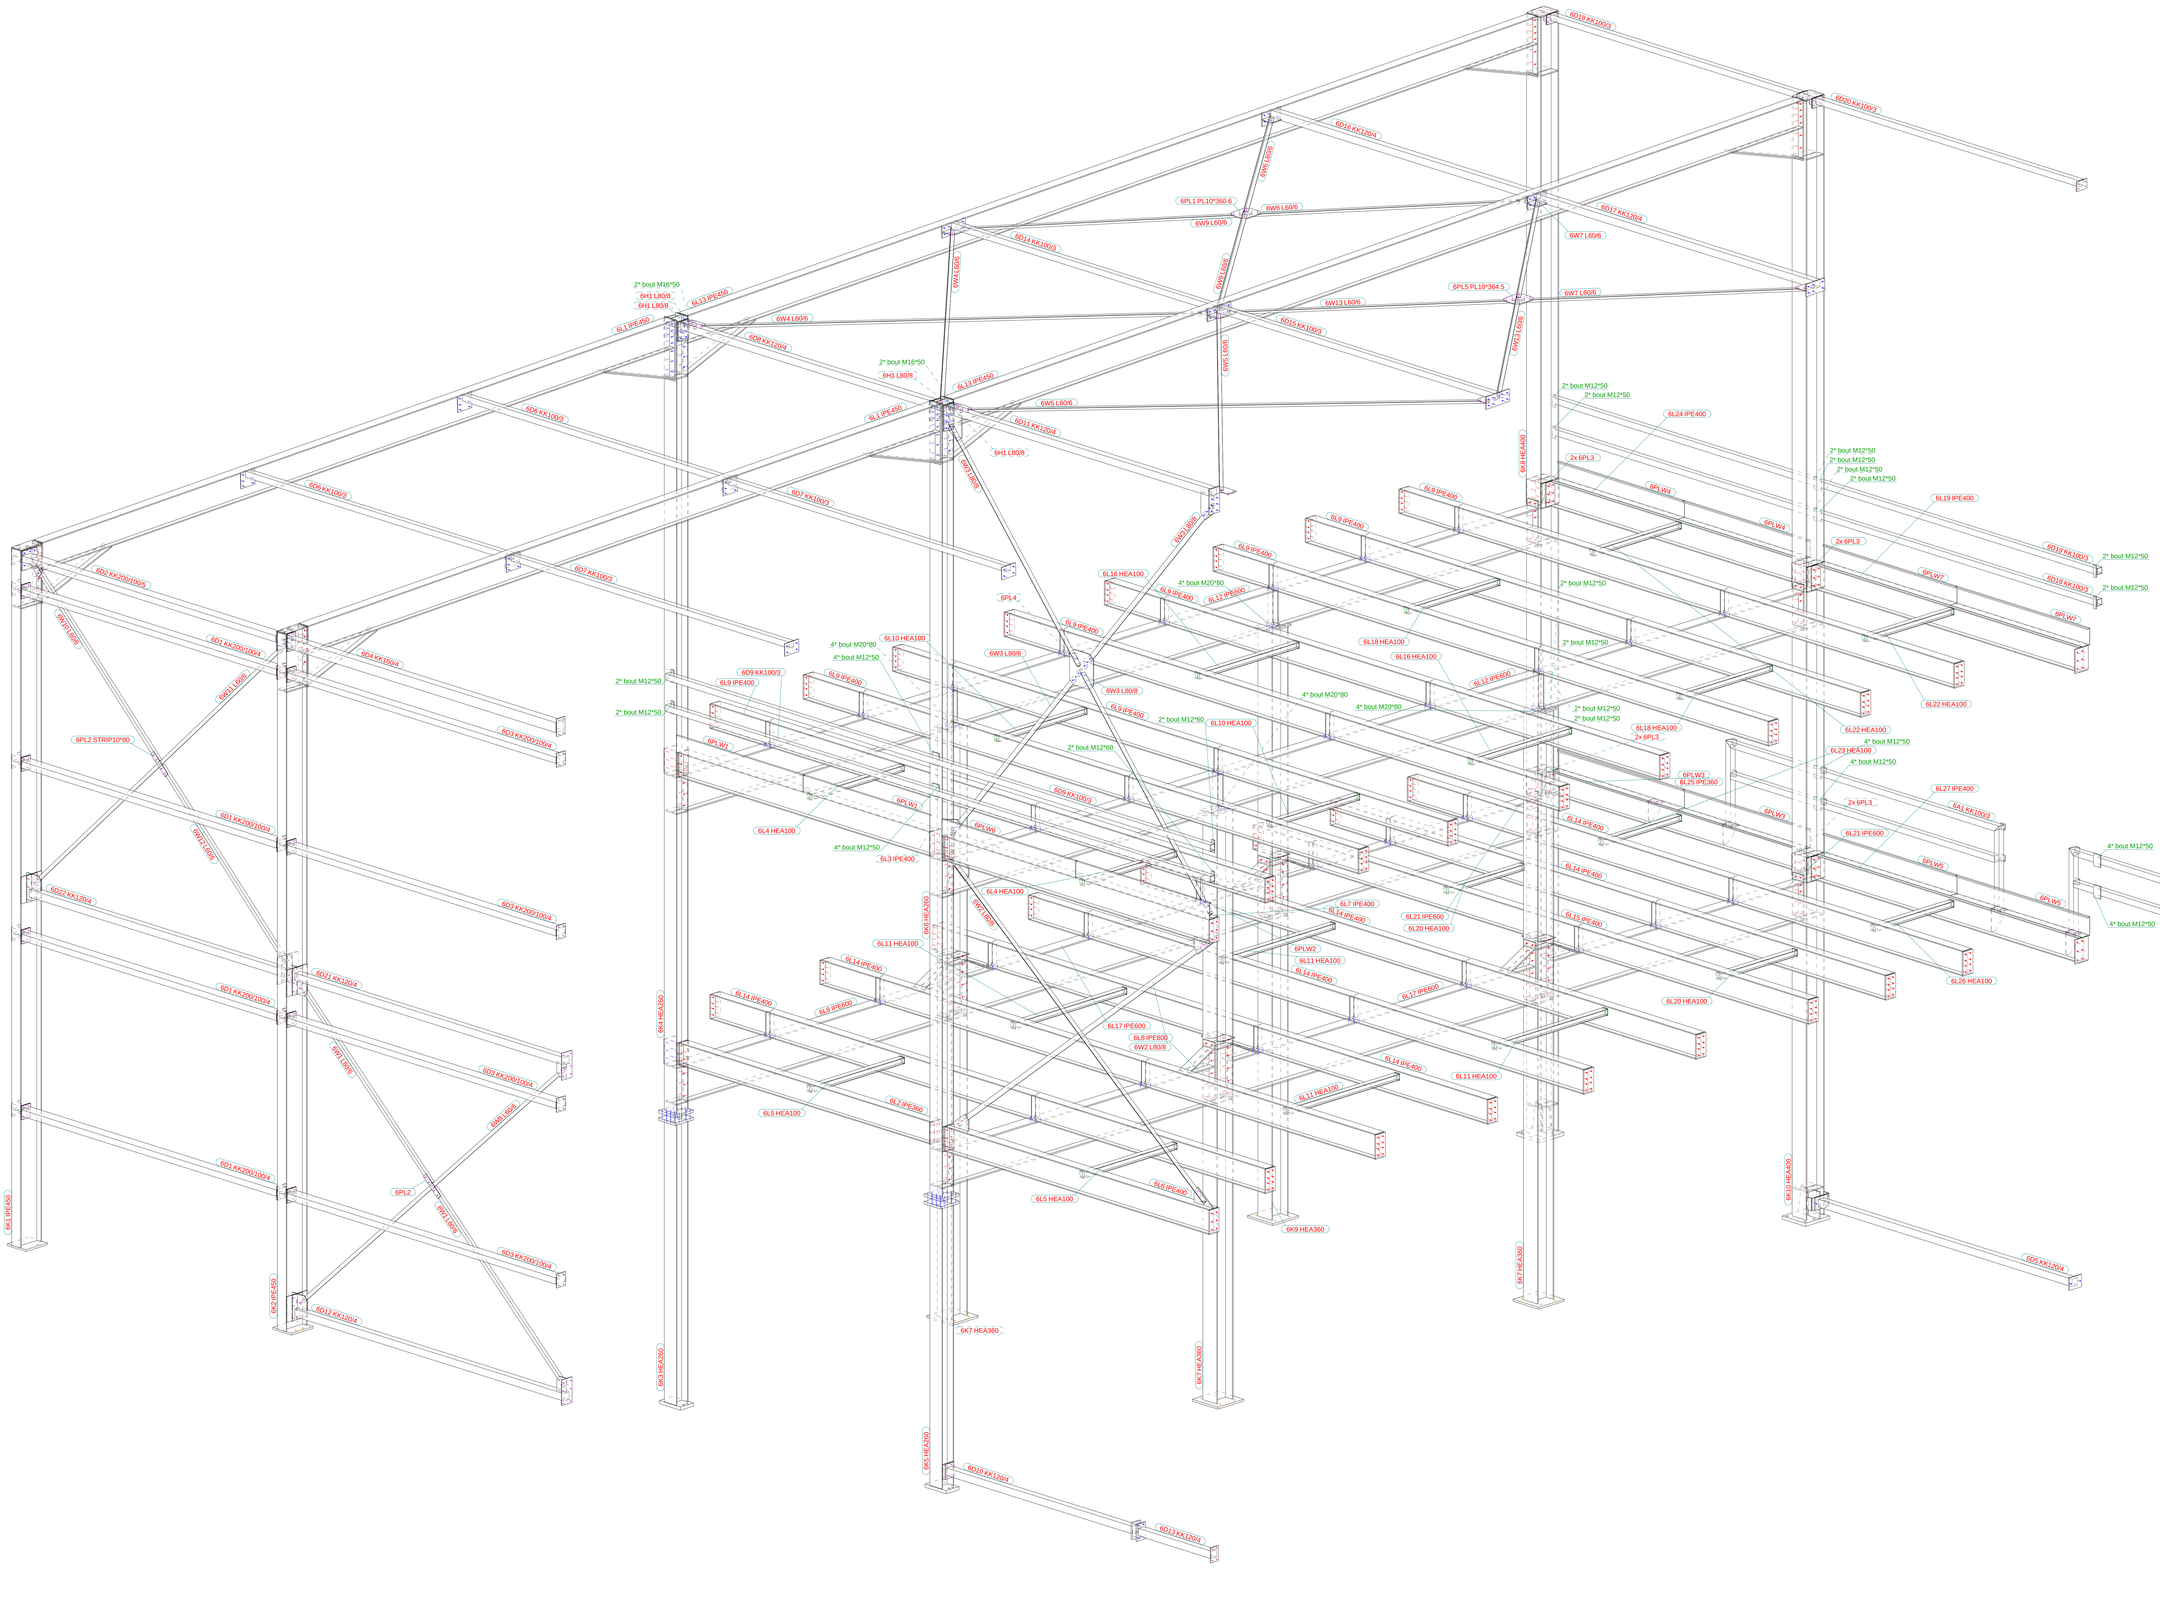

Alle bouten :
1 BOUT + 1 MOER + 2 RONDSELS

Groen : M12 (zonder label = M12x45)
Roze : M16 (Zonder label = M16x60)
Blauw : M20 (Zonder label = M20x70)
Rood : M24 (Zonder label = M24x80)
Oranje M27

MERKENLIJST - WINDVERBANDEN

Merk	Profiel	Aantal	Lengte (m)	Gewicht (kg)
6W1	L60/6	2	3760	20.8
6W2	L80/8	2	6739	66.1
6W3	L80/8	4	4220	41.4
6W4	L60/6	2	7816	43.2
6W5	L60/6	2	8012	44.3
6W6	L60/6	2	4238	23.4
6W7	L60/6	2	4334	23.9
6W8	L60/6	1	7601	42.0
6W9	L60/6	2	4277	23.6
6W10	L60/6	1	3645	20.1
6W11	L60/6	1	7385	40.8
6W12	L60/6	1	3660	20.2
6W13	L60/6	2	4373	24.2
	Totaal 24	merk(en)	126271	627.3

MERKENLIJST - BETONKOLOMMEN & LIGGERS

Merk	Profiel	Aantal	Lengte (m)	Gewicht (kg)
	Totaal 0	merk(en)	0	0.0

BEEUWSAERT CONSTRUCT

Nijverheidslaan 3, 8880 Ledegem
Tel: + 32(0)56/43.18.43 - Fax: +32(0)56/41.28.48
e-mail: info@beeuwsaert-construct.be

BOUWHEER:
A-Construct

Tel.: GSM:
Fax:
Mail:

Tekenaar alg. plan: Tweggy Verbeke
Mail: tweggy@beeuwsaert-construct.be
Tekenaar structuur: Tweggy Verbeke
Mail: tweggy@beeuwsaert-construct.be

Werfleider: Kevin Syryn
Mail: kevinsyryn@beeuwsaert-construct.be
Tel.: 0468 18 27 20

BOUWPLAATS:
Nijverheidslaan 6
8560 Wevelgem

DOSSIERNUMMER:
25-2865A Highfrost

Gegevens:
Fundering: C30/37
Structuur: Beton
- Galva: Nee
- Geverfd: Ja
- RAL kleur: 7035
- Rf verf:
- Rf door Beeuwsaert:
- Rf door klant:
Steeldeck: nvt
Poorten:
Schrijnwerk:

Gegevens architect:

Tel.: GSM:
Fax:
Mail:

Voor akkoord bouwheer:
Datum:
Handtekening:

WIJZIGINGEN: DATUM:

3D Staal F6

Deze tekening blijft onze eigendom en mag zonder onze schriftelijke toestemming niet worden gekopieerd, of aan derden ter inzage worden gegeven, noch voor derden worden gebruikt.
Dit plan geldt enkel als indicatie. Geen enkele bestelling mag gebeuren door gebruik te maken van de maataanduidingen die op het plan vermeld staan.
Bij ondertekeningen van dit plan verklaart de klant zich akkoord met het uitvoeringsplan.

09.10.2025 14:20:24

DATUM: 09.10.2025
PLANNUMMER: [38]
SCHALEN: 1:30

Tekla Structures