Alle bouten :
1 BOUT + 1 MOER + 2 RONDSELS

Groen : M12 (zonder label = M12x45)
Roze : M16 (Zonder label = M16x60)
Blauw : M20 (Zonder label = M20x70)
Rood : M24 (Zonder label = M24x80)
Oranje M27

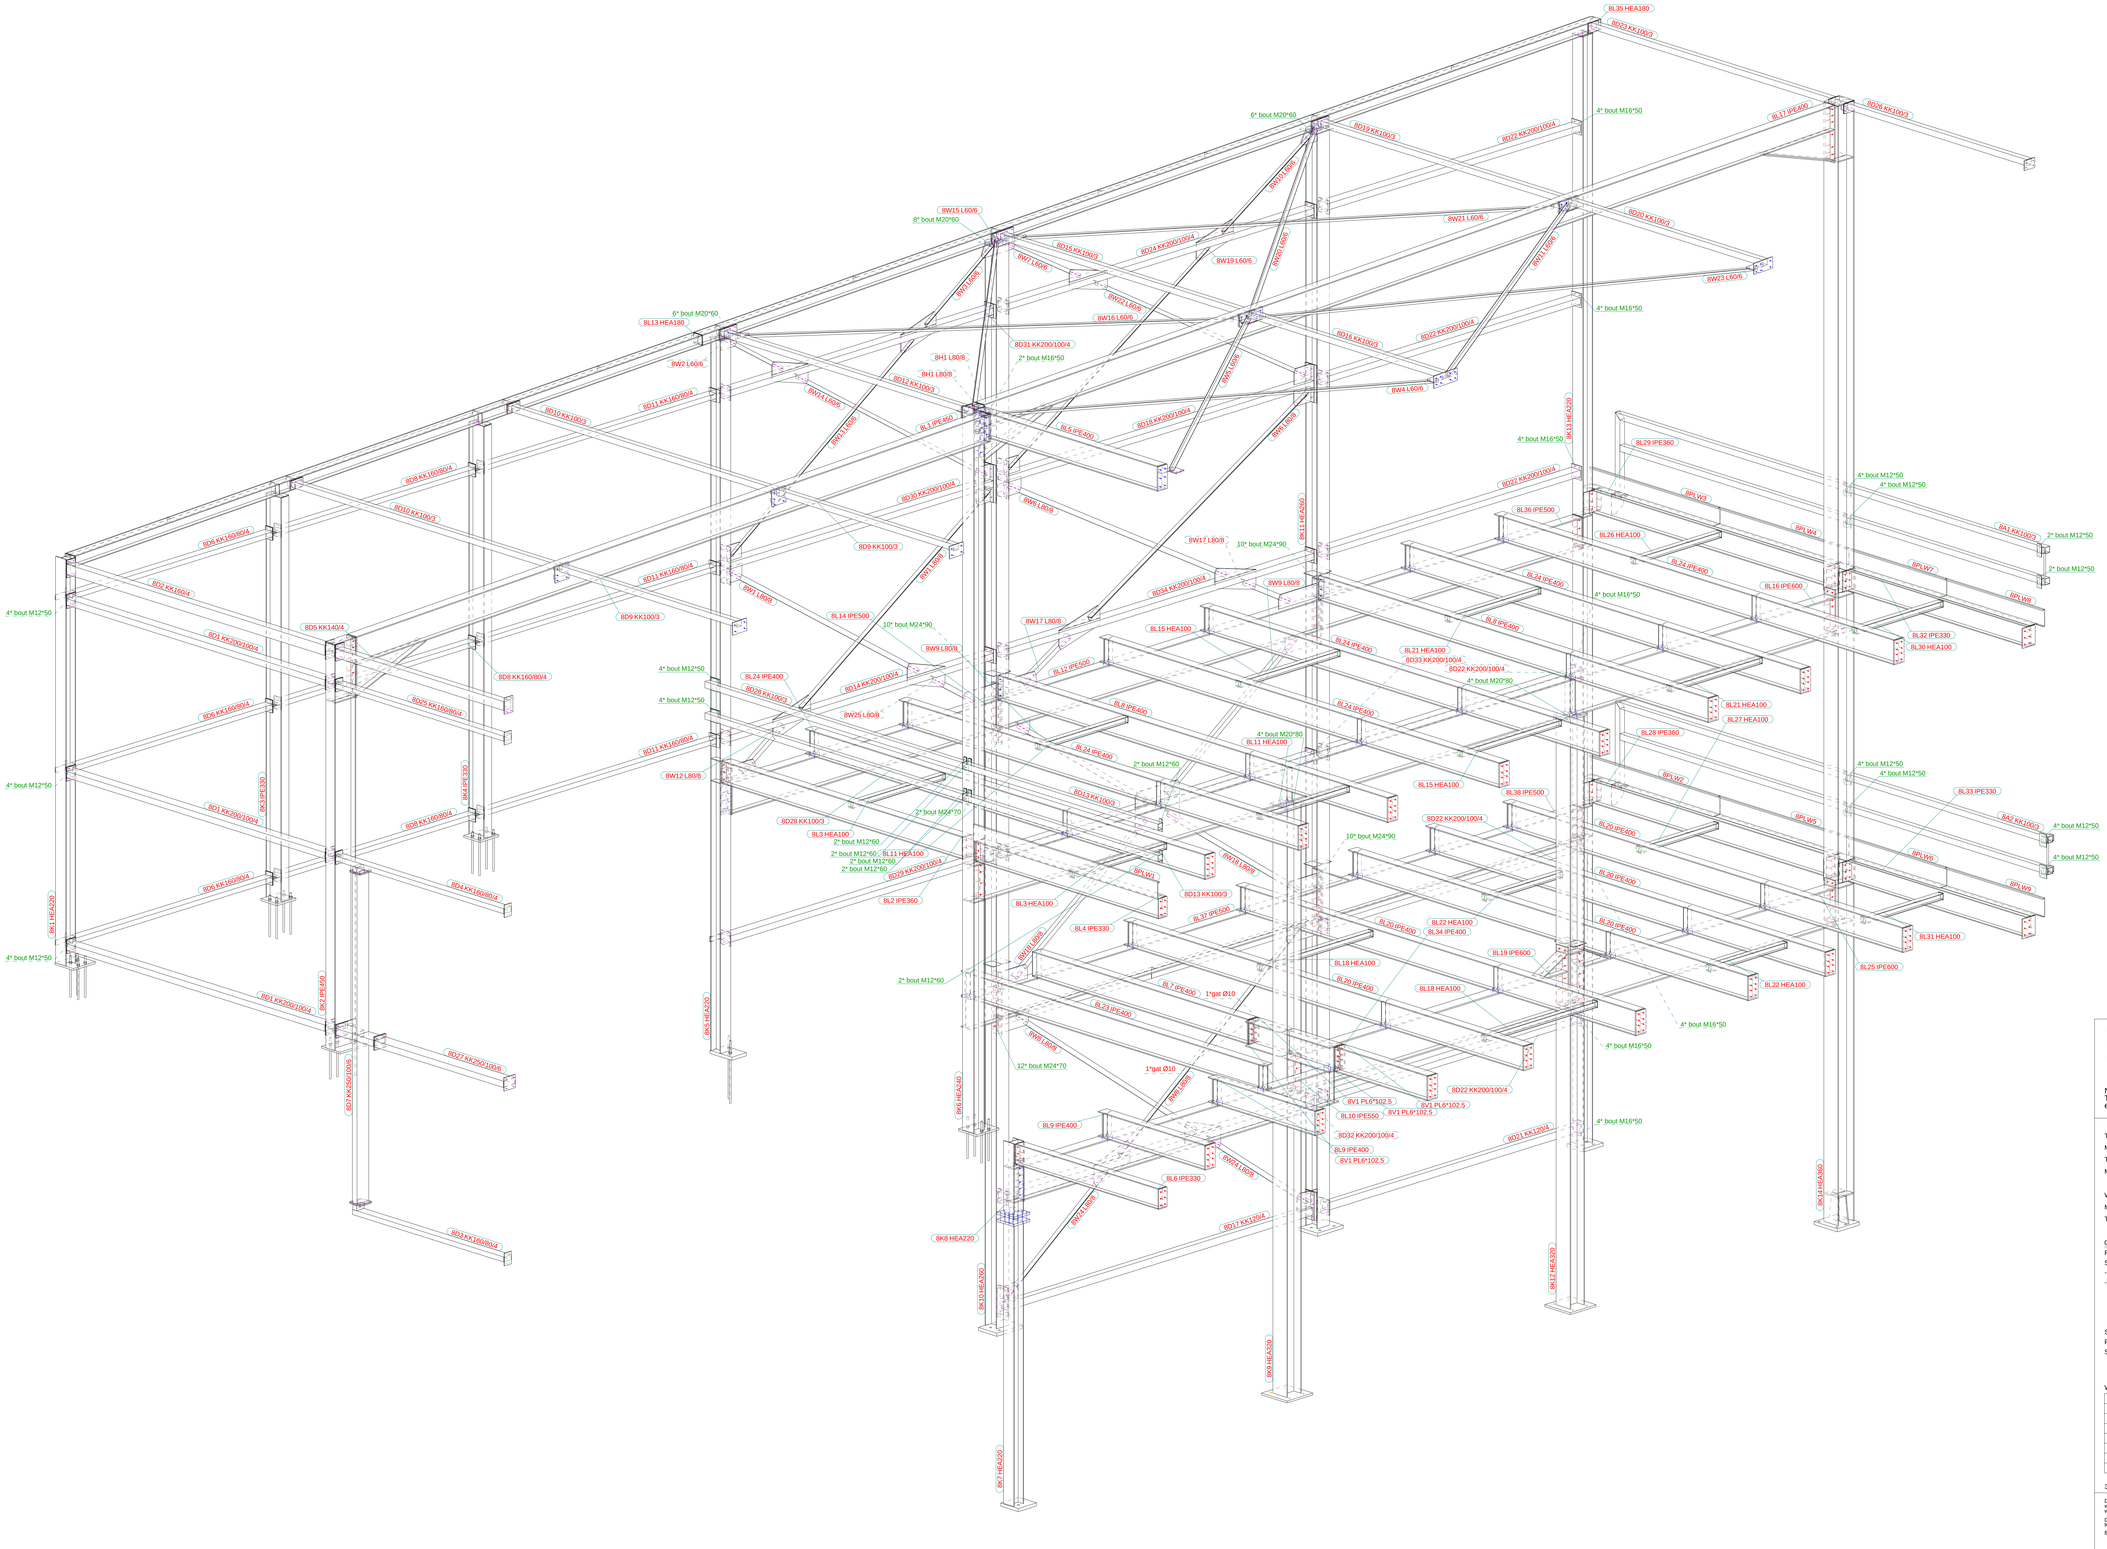

MERKENLIJST - WINDVERBANDEN

Merk	Profiel	Aantal	Lengte (m)	Gewicht (kg)
BW1	L80/8	2	4746	46.5
BW2	L60/6	1	1459	8.0
BW3	L60/6	1	1724	9.5
BW4	L60/6	1	6922	38.2
BW5	L60/6	1	6923	38.2
BW6	L80/8	2	5376	51.7
BW7	L60/6	1	1894	10.4
BW8	L80/8	2	4984	45.9
BW9	L80/8	2	3296	32.3
BW10	L60/6	1	2243	12.4
BW11	L60/6	1	7789	43.0
BW12	L80/8	1	1029	10.1
BW13	L60/6	1	4628	25.6
BW14	L60/6	1	4777	26.4
BW15	L60/6	1	7513	41.5
BW16	L60/6	1	7641	42.2
BW17	L80/8	2	1121	11.0
BW18	L80/8	2	3356	32.9
BW19	L60/6	1	4946	27.3
BW20	L60/6	1	8346	46.1
BW21	L60/6	1	8340	46.1
BW22	L60/6	1	5133	28.3
BW23	L60/6	1	7789	43.0
BW24	L80/8	2	2579	25.3
BW25	L80/8	1	1031	10.1
	Totaal	32 merk(en)	140246	997.7

MERKENLIJST - BETONKOLOMMEN & LIGGERS

Merk	Profiel	Aantal	Lengte (m)	Gewicht (kg)
	Totaal	0 merk(en)	0	0.0

BEEUWSAERT CONSTRUCT

Nijverheidslaan 3, 8880 Ledegem
Tel: + 32(0)56/43.18.43 - Fax: +32(0)56/41.28.48
e-mail: info@beeuwsaert-construct.be

BOUWHEER:
A-Construct

Tel.: GSM:
Fax:
Mail:

Tekenaar alg. plan: Tweggy Verbeke
Mail: tweggy@beeuwsaert-construct.be
Tekenaar structuur: Tweggy Verbeke
Mail: tweggy@beeuwsaert-construct.be

Werfleider: Kevin Syryn
Mail: kevinsyryn@beeuwsaert-construct.be
Tel.: 0468 18 27 20

BOUWPLAATS:
Nijverheidslaan 6
8560 Wevelgem

DOSSIERNUMMER:
25-2865A Highfrost

Gegevens:
Fundering: C30/37
Structuur: Beton
- Galva: Nee
- Geverfd: Ja
- RAL kleur: 7035
- Rf verf:
- Rf door Beeuwsaert:
- Rf door klant:
Steeldeck: nvt
Poorten:
Schrijnwerk:

Gegevens architect:

Tel.: GSM:
Fax:
Mail:

Voor akkoord bouwheer:
Datum:
Handtekening:

WIJZIGINGEN: DATUM:

3D Staal F8

Deze tekening blijft onze eigendom en mag zonder onze schriftelijke toestemming niet worden gekopieerd, of aan derden ter inzage worden gegeven, noch voor derden worden gebruikt.

Dit plan geldt enkel als indicatie. Geen enkele bestelling mag gebeuren door gebruik te maken van de maataanduidingen die op het plan vermeld staan.

Bij ondertekeningen van dit plan verklaart de klant zich akkoord met het uitvoeringsplan.

10.11.2025 15:21:48

DATUM: 10.11.2025
PLANNUMMER: [46]
SCHALEN: 1:30

Tekla Structures