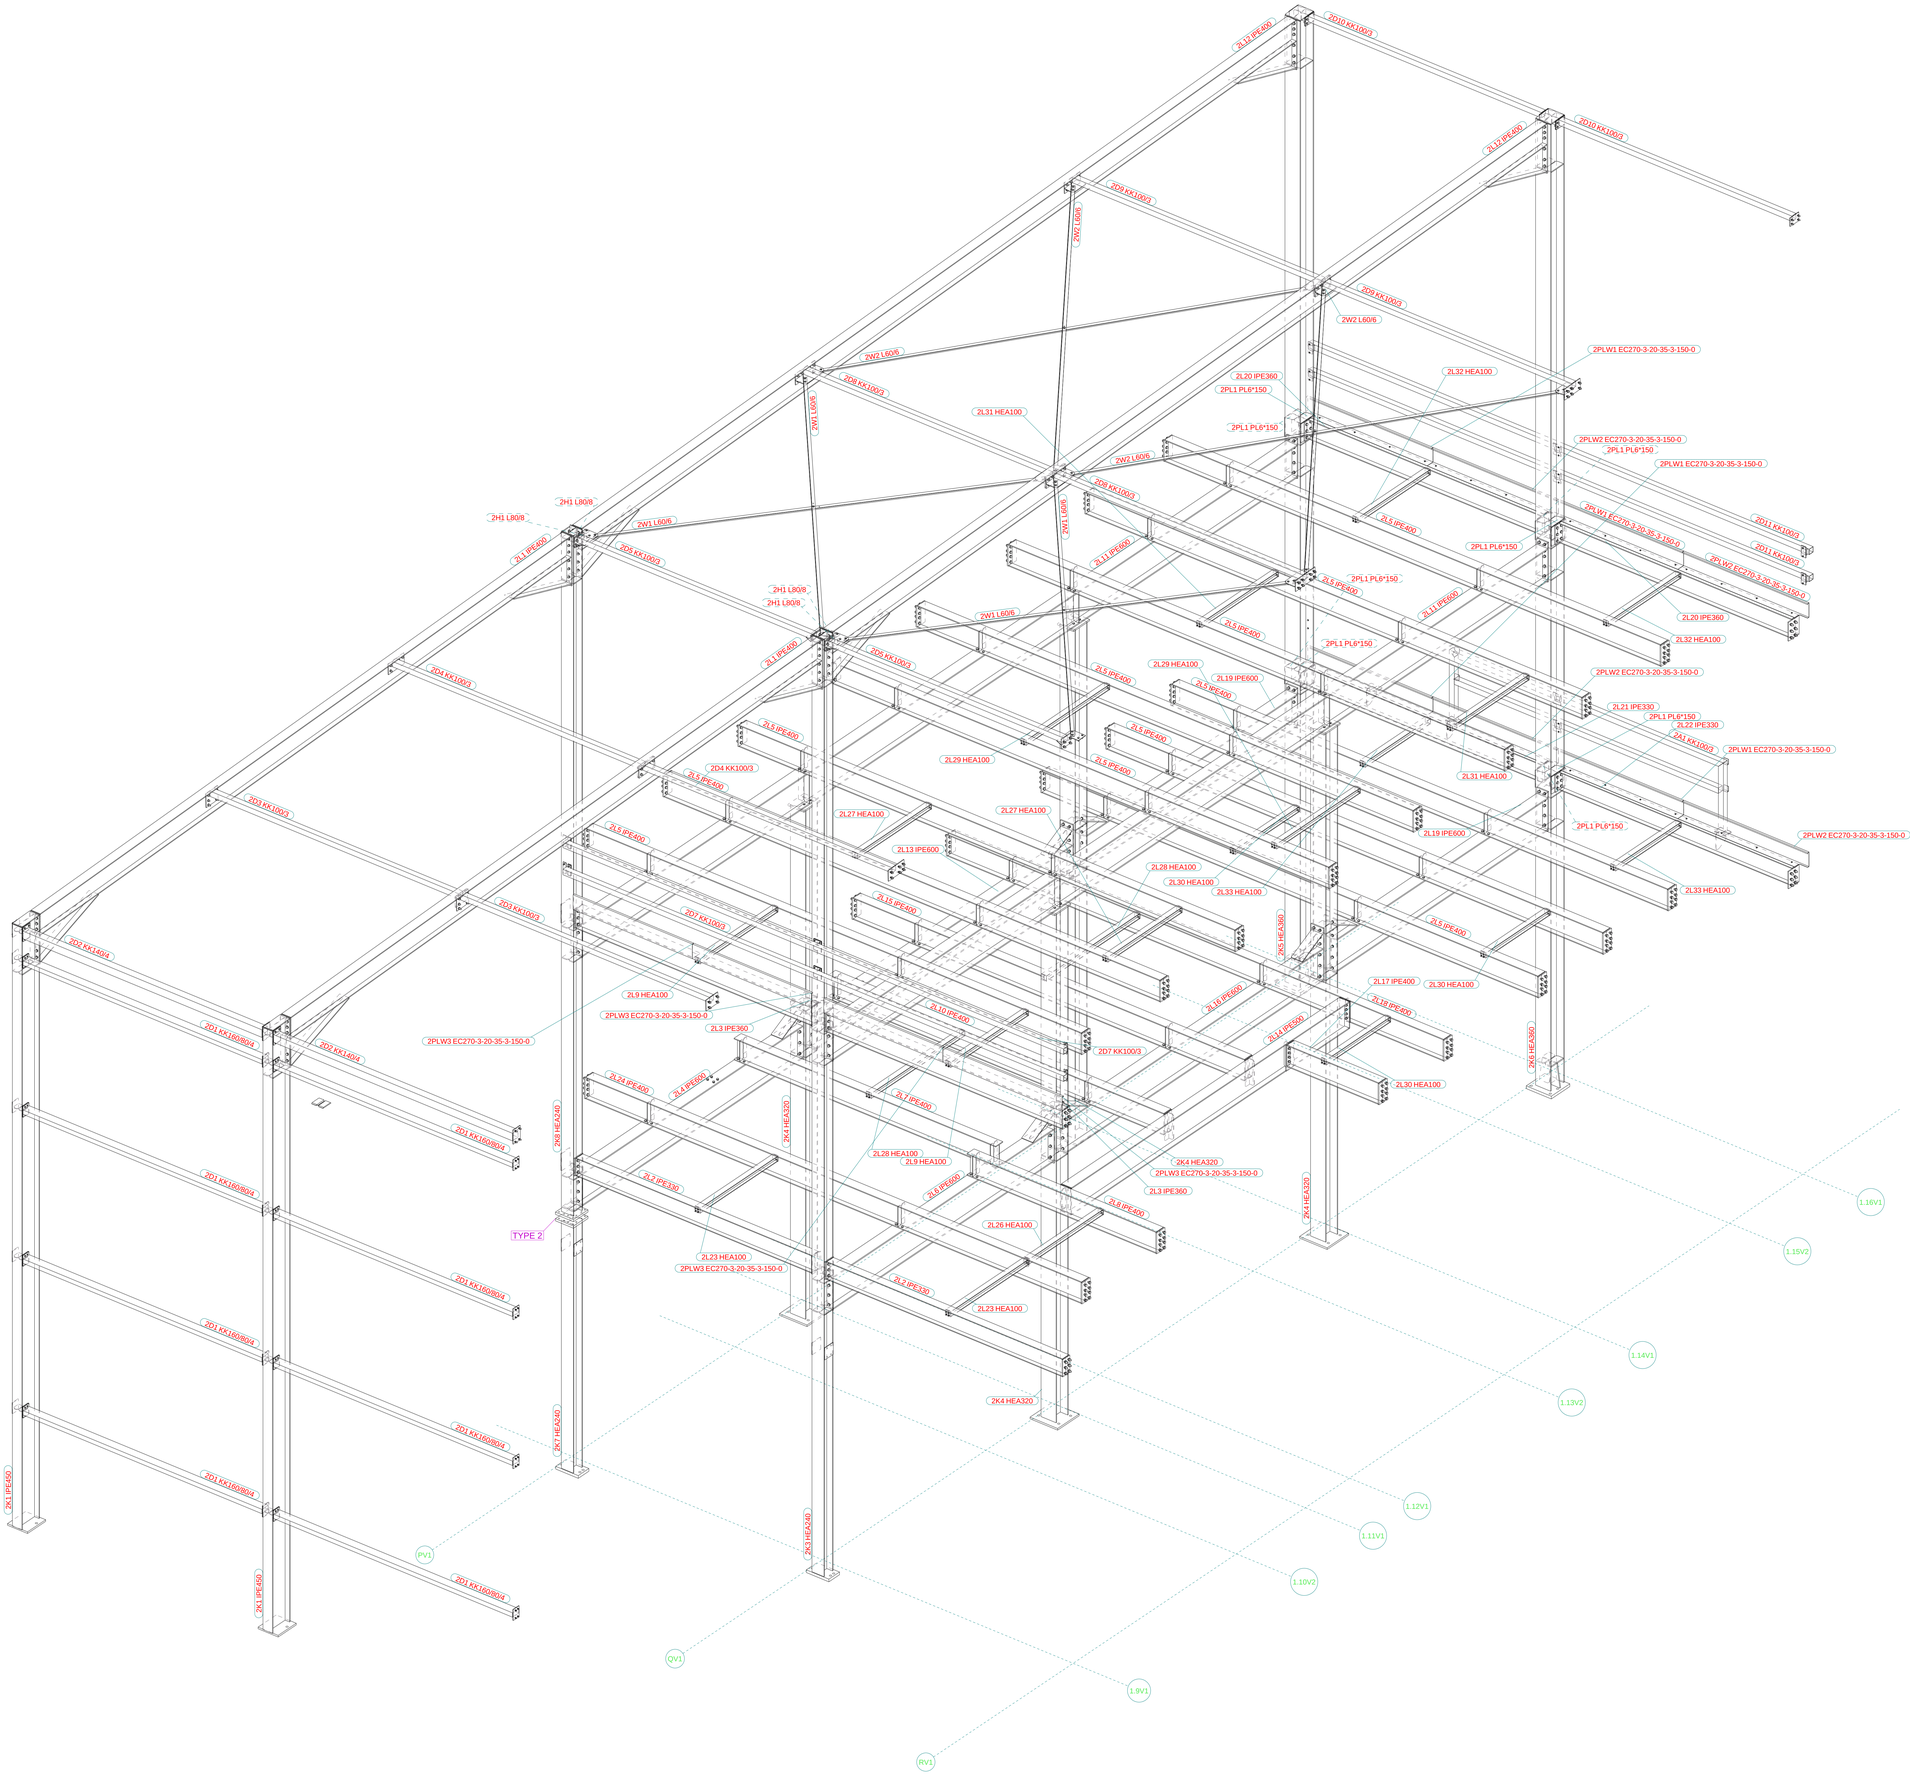

MERKENLIJST - WINDVERBANDEN

Merk	Profiel	Aantal	Lengte (m)	Gewicht (kg)
2W1	L60/6	4	7354	40.6
2W2	L60/6	4	8193	45.3
Totaal	8 merk(en)	62187		343.5

MERKENLIJST - BETONKOLOMMEN & LIGGERS

Merk	Profiel	Aantal	Lengte (m)	Gewicht (kg)
Totaal	0 merk(en)	0		0.0

BEEUWSAERT CONSTRUCT

Nijverheidslaan 3, 8880 Ledegem
Tel: + 32(0)56/43.18.43 - Fax: +32(0)56/41.28.48
e-mail: info@beeuwsaert-construct.be

BOUWHEER:
A-Construct

Tel.: GSM:
Fax:
Mail:

Tekenaar alg. plan: Tweggy Verbeke
Mail: tweggy@beeuwsaert-construct.be
Tekenaar structuur: Tweggy Verbeke
Mail: twegy@beeuwsaert-construct.be

Werfleider: Kevin Syryn
Mail: kevinsyryn@beeuwsaert-construct.be
Tel.: 0468 18 27 20

BOUWPLAATS:
Nijverheidslaan 6
8560 Wevelgem

DOSSIERNUMMER:
25-2865A Highfrost

Gegevens:
Fundering: C30/37
Structuur: Beton
- Galva: Nee
- Geverfd: Ja
- RAL kleur: 7035
- Rf verf:
- Rf door Beeuwsaert:
- Rf door klant:
Steeldeck: nvt
Poonten:
Schrijnwerk:

Gegevens architect:

Tel.: GSM:
Fax:
Mail:

Voor akkoord bouwheer:
Datum:
Handtekening:

WIJZIGINGEN:

	DATUM:
A. aanpassing koudebrug + predallen	12.09.2025

3D Staal F2

Deze tekening blijft onze eigendom en mag zonder onze schriftelijke toestemming niet worden gekopieerd, of aan derden ter inzage worden gegeven, noch voor derden worden gebruikt.

Dit plan geldt geldt enkel als indicatie. Geen enkele bestelling mag gebeuren door gebruik te maken van de maataanduidingen die op het plan vermeld staan.

Bij ondertekeningen van dit plan verklaart de klant zich akkoord met het uitvoeringsplan.

12.09.2025 15:46:12

DATUM:	12.09.2025
PLANNUMMER:	[4]
SCHALEN:	1:34

Tekla Structures