


Detail 1, 1:5
Zie tekening G [2], OVERZICHT



Project Het Zijdekwartier Arnhem
Onderwerp Detail

Projectnummer FF26008
Datum 08/05/2026
Schaal 1:5
Formaat A3
Getekend AB
Tekeningnummer

G [7]

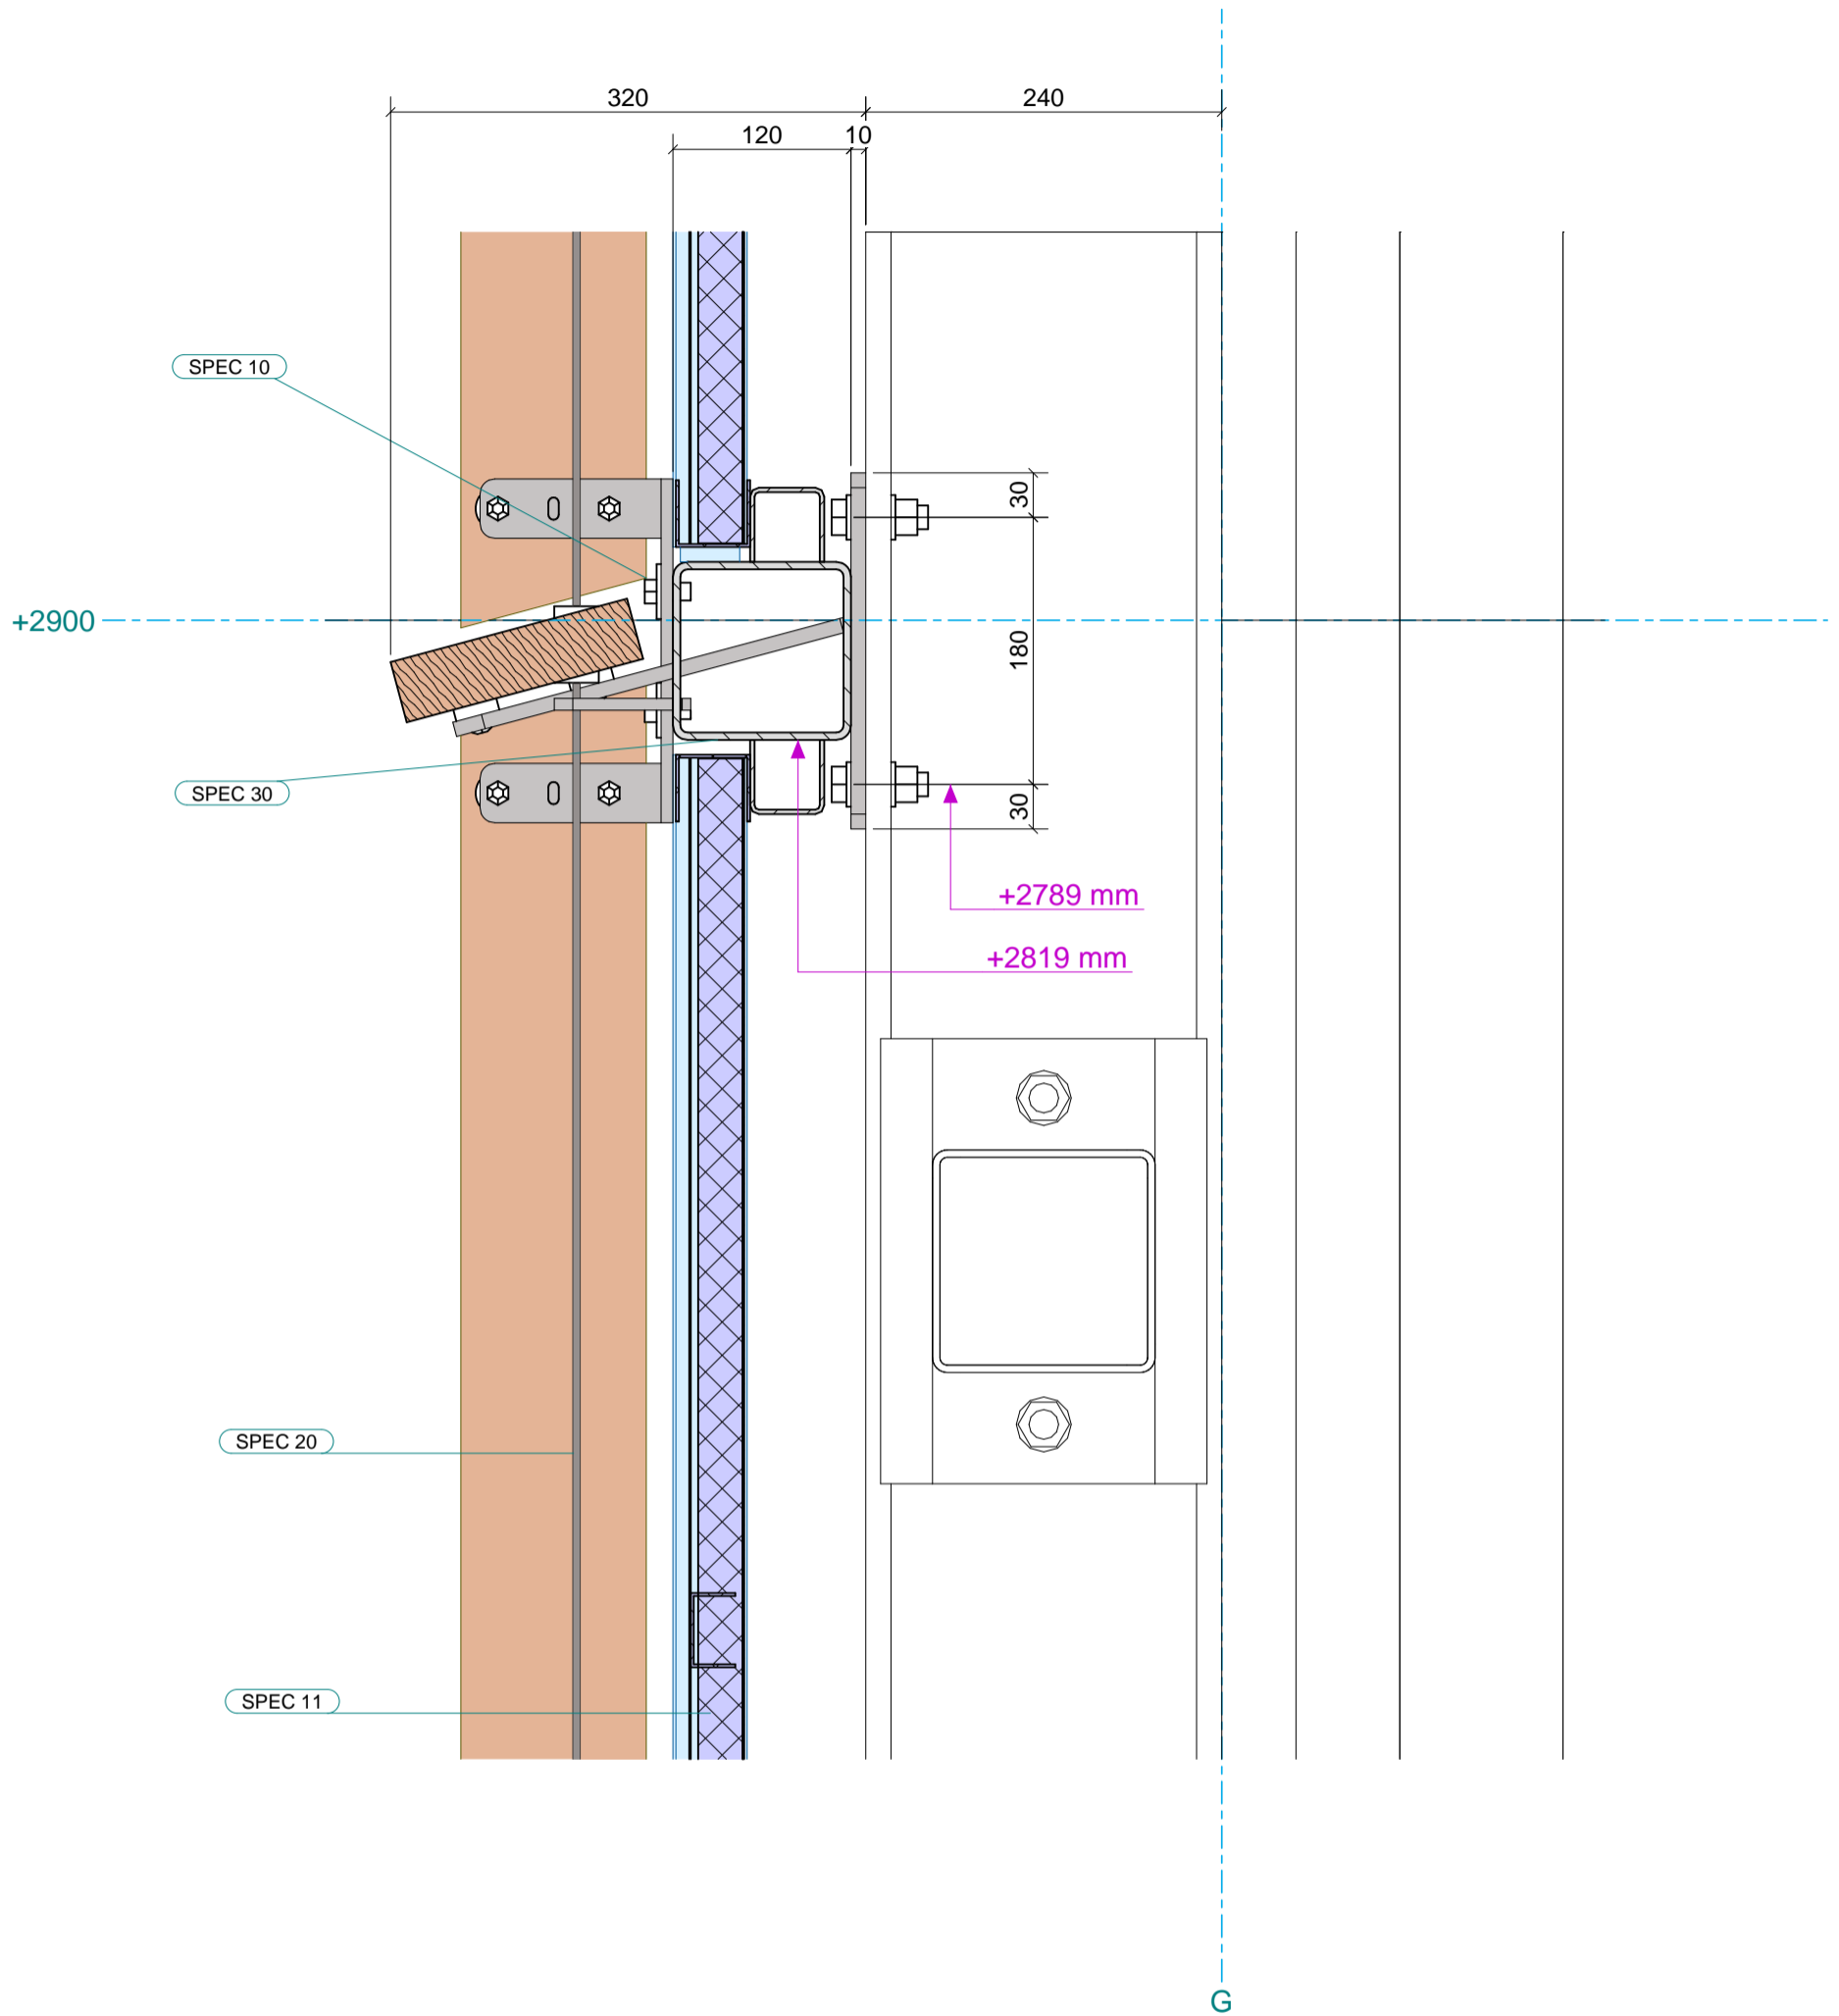


Detail 2, 1:5
Zie tekening G [2], OVERZICHT



Project Het Zijdekwartier Arnhem
Onderwerp Detail

Projectnummer FF26008
Datum 08/05/2026
Schaal 1:5
Formaat A3
Getekend AB
Tekeningnummer

G [8]

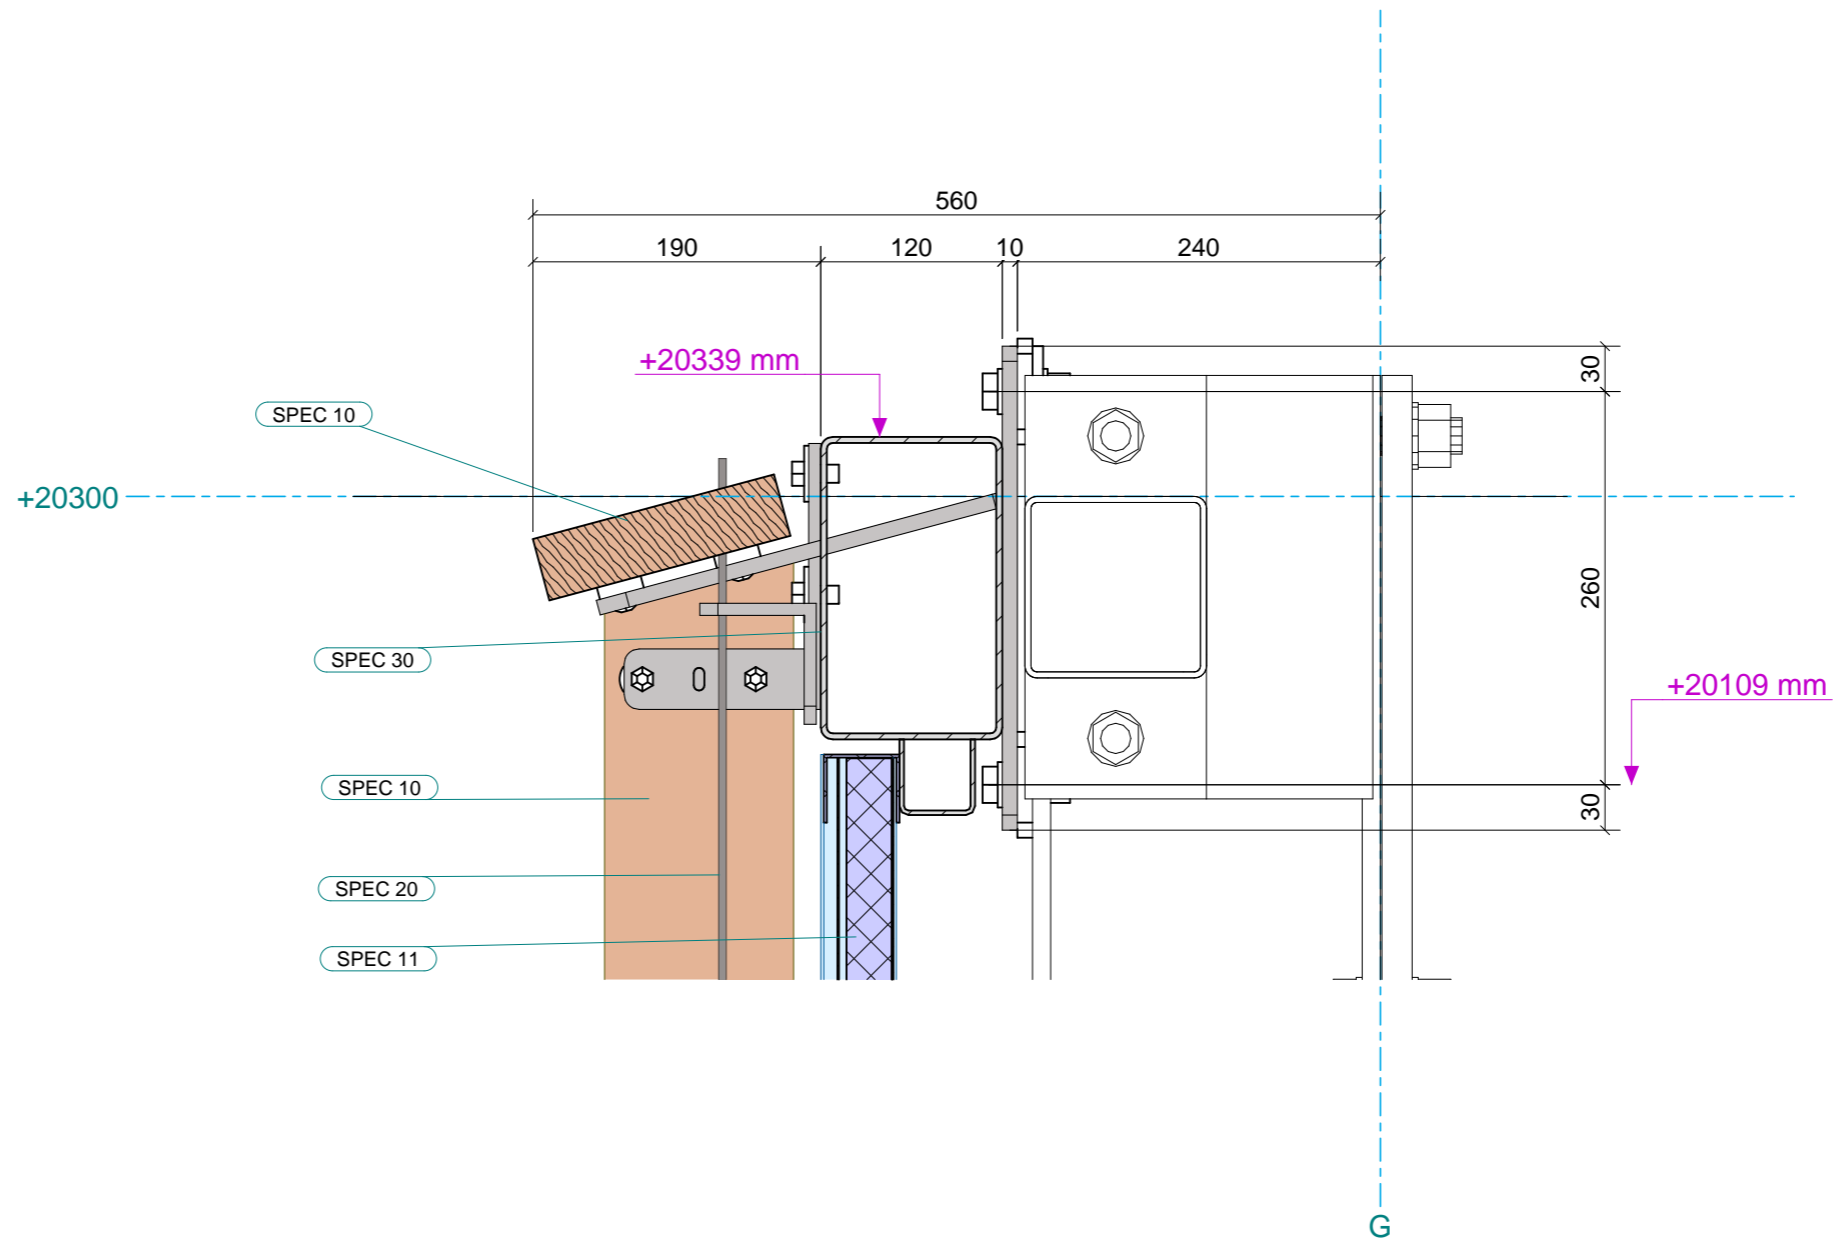


Detail 3, 1:5
Zie tekening G [2], OVERZICHT



Project Het Zijdekwartier Arnhem
Onderwerp Detail

Projectnummer FF26008
Datum 08/05/2026
Schaal 1:5
Formaat A3
Getekend AB
Tekeningnummer

G [9]

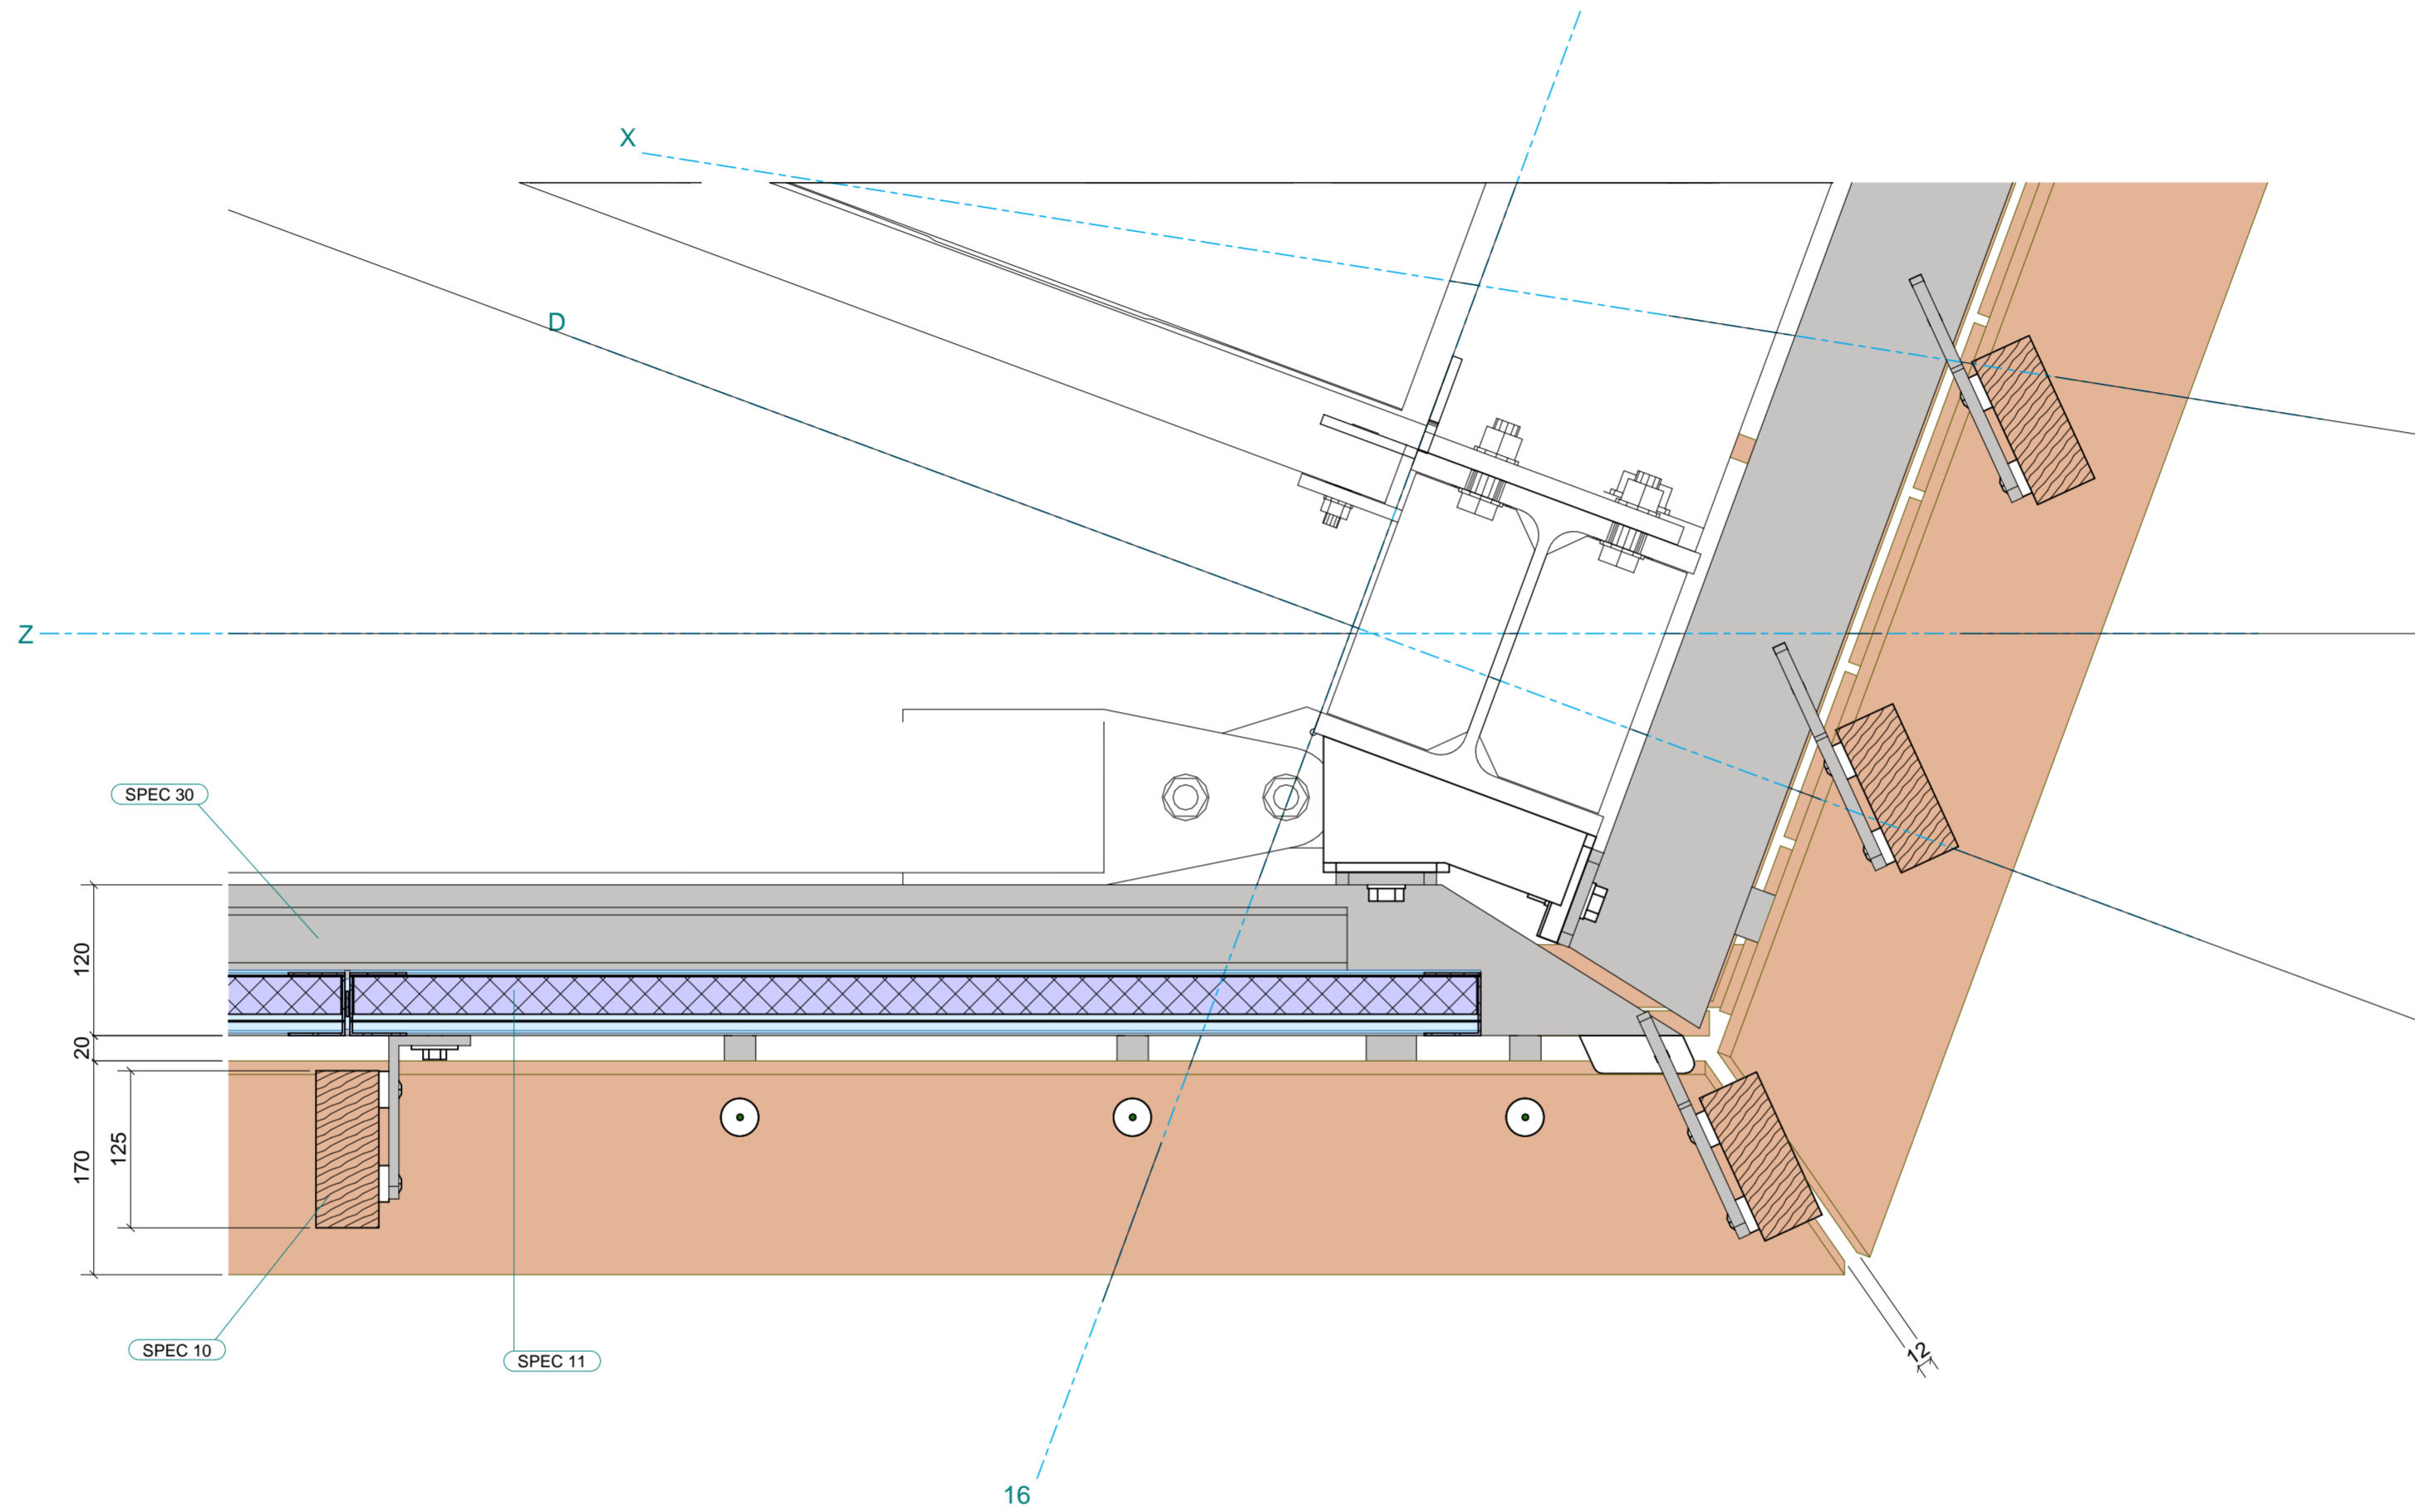


dsn A - A, 1:5
Zie tekening G [3], OVERZICHT



Project Het Zijdekwartier Arnhem
Onderwerp Detail

Projectnummer FF26008
Datum 08/05/2026
Schaal 1:5
Formaat A2
Getekend AB
Tekeningnummer

G [10]

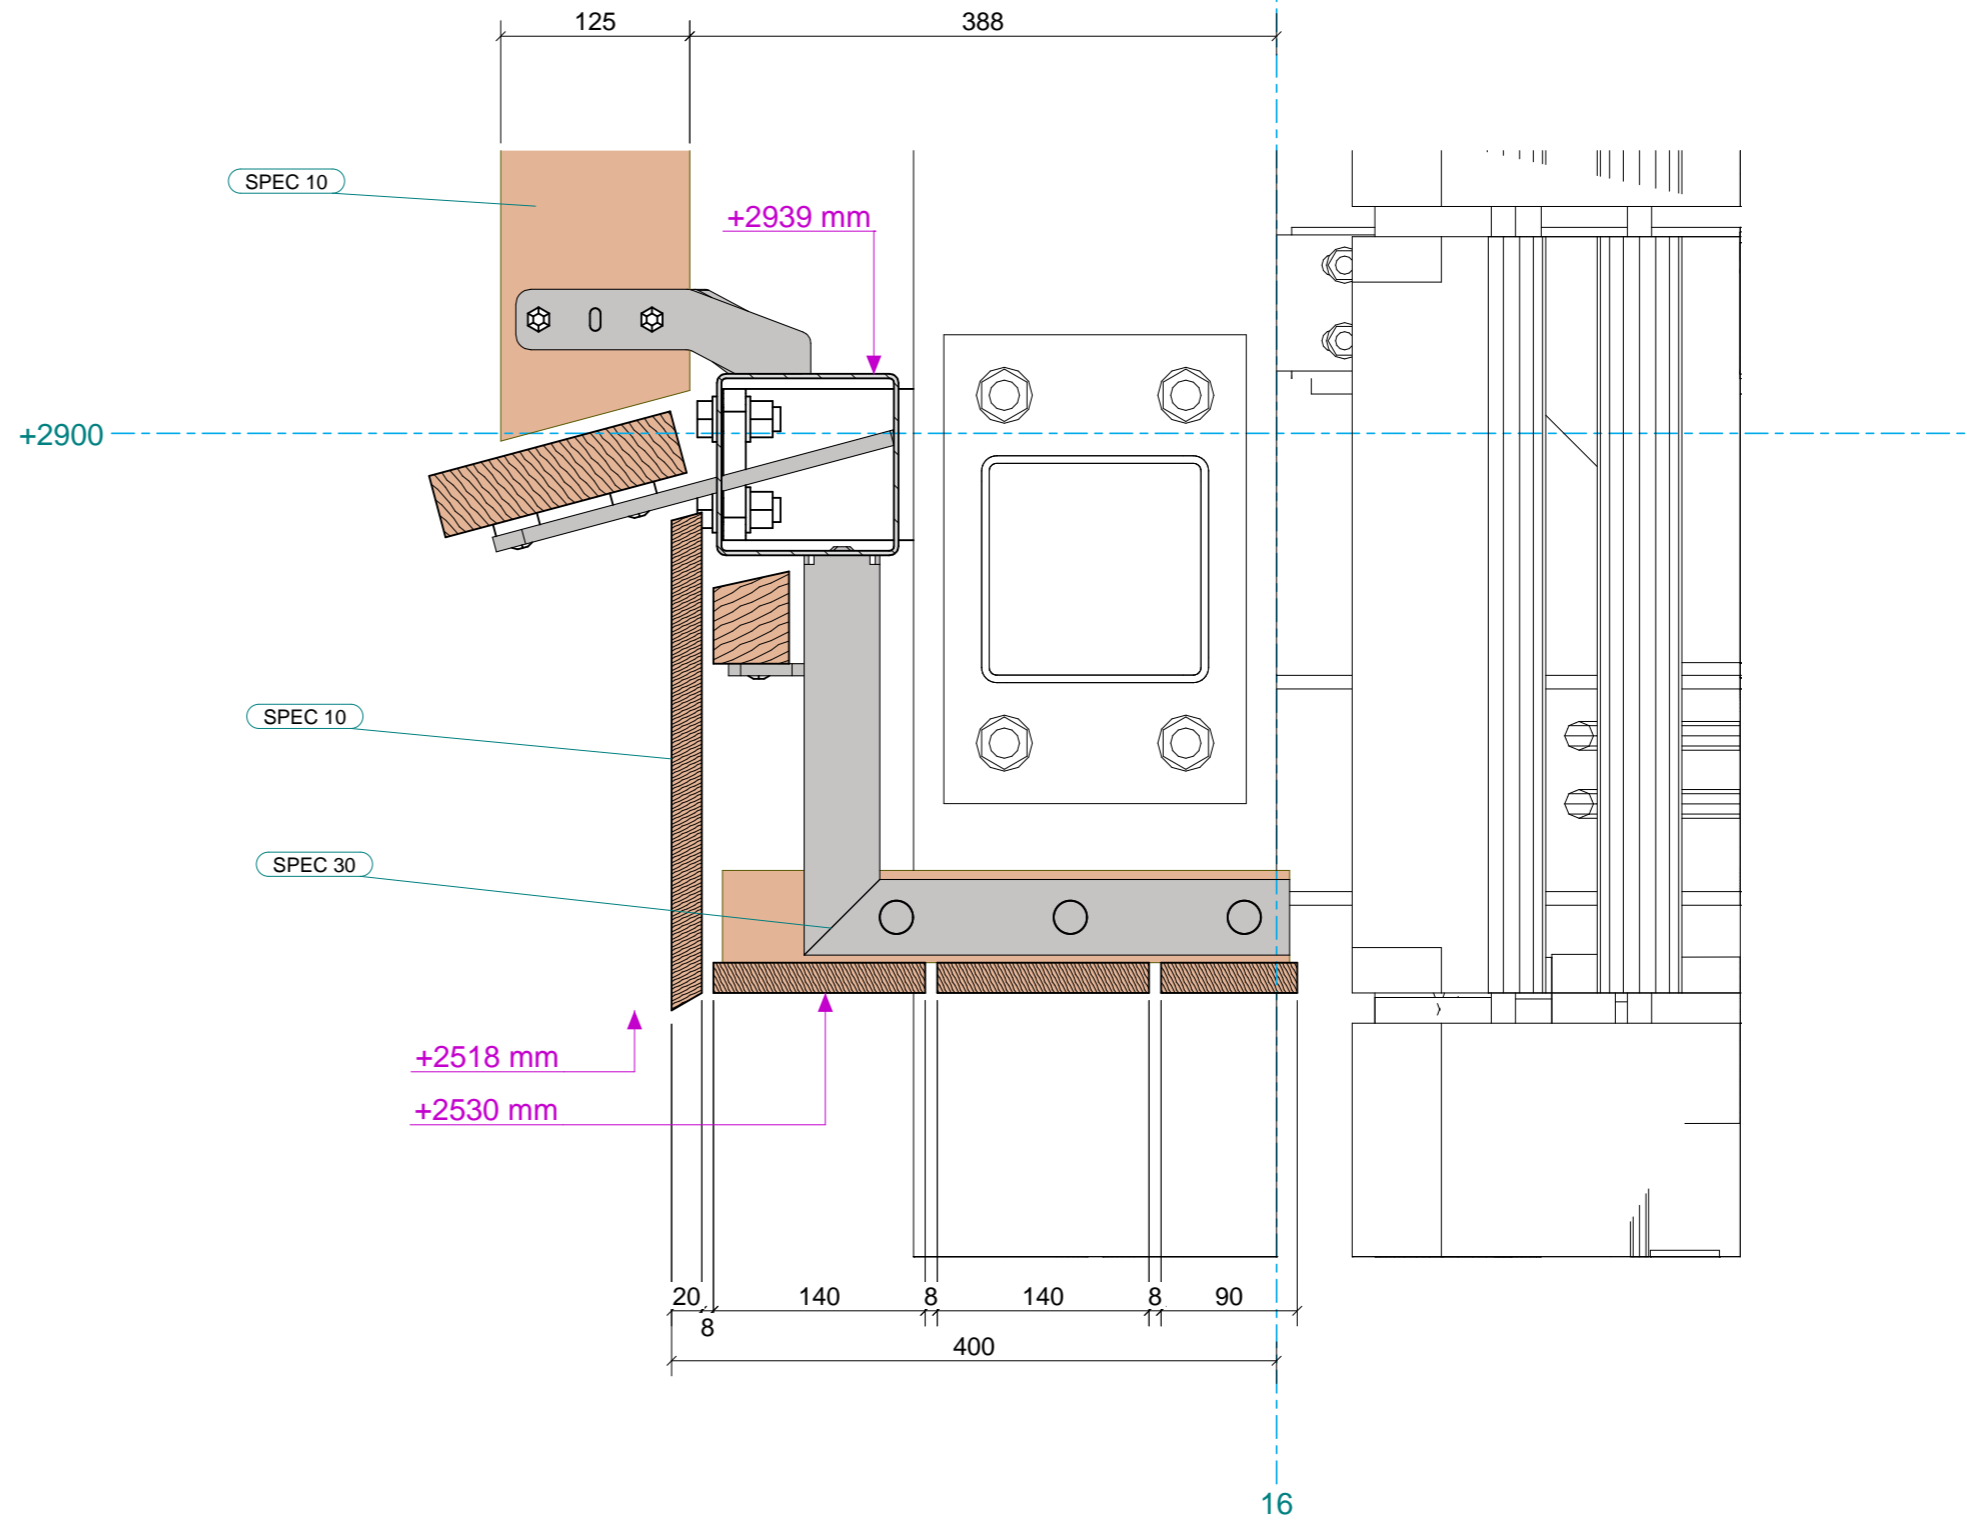


Detail 1, 1:5
Zie tekening G [4], OVERZICHT



Project Het Zijdekwartier Arnhem
Onderwerp Detail

Projectnummer FF26008
Datum 08/05/2026
Schaal 1:5
Formaat A3
Getekend AB
Tekeningnummer

G [11]

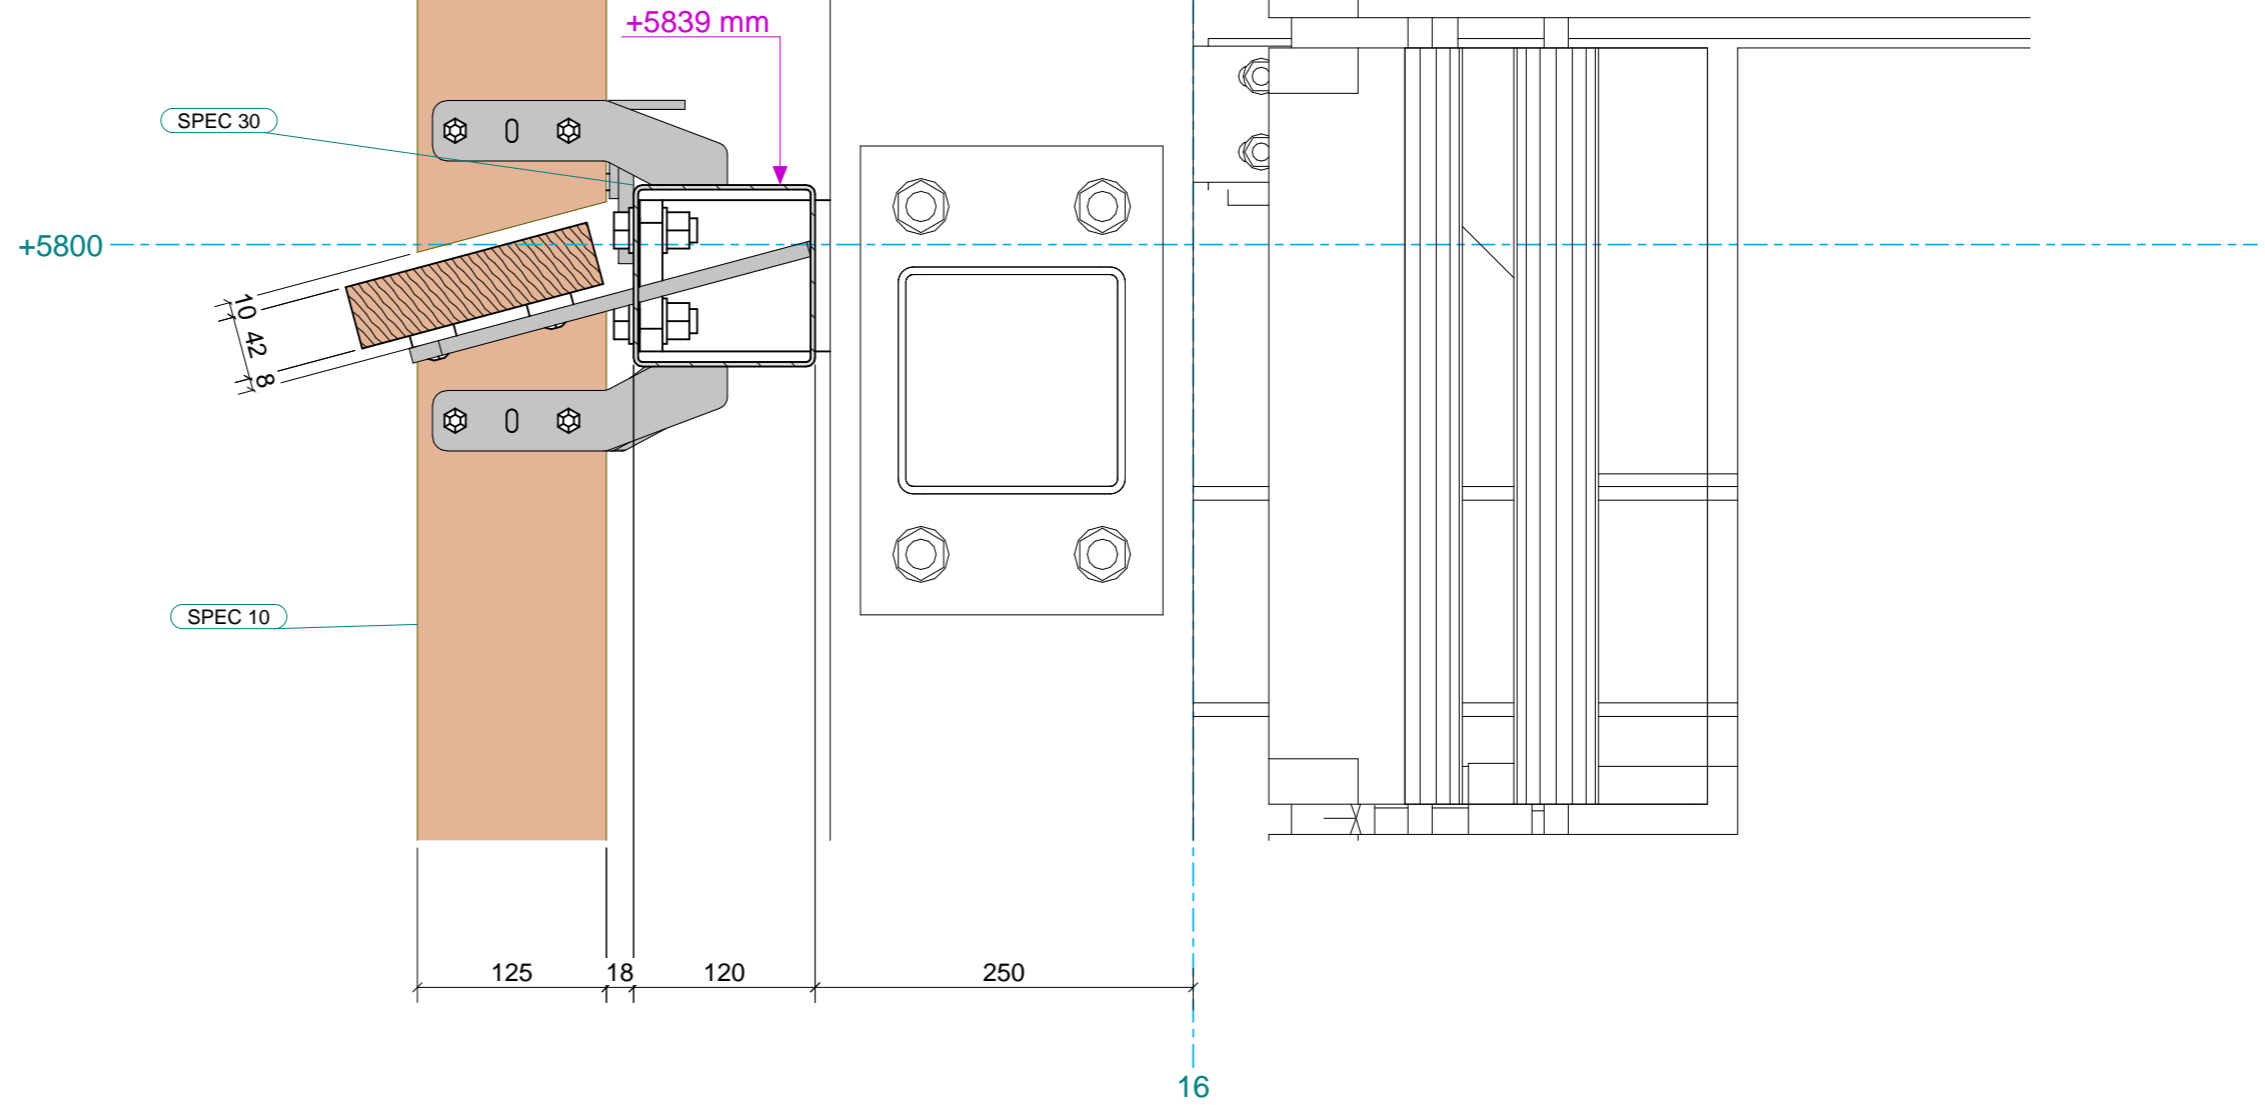


Detail 2, 1:5
Zie tekening G [4], OVERZICHT



Project Het Zijdekwartier Arnhem
Onderwerp Detail

Projectnummer FF26008
Datum 08/05/2026
Schaal 1:5
Formaat A3
Getekend AB
Tekeningnummer

G [12]

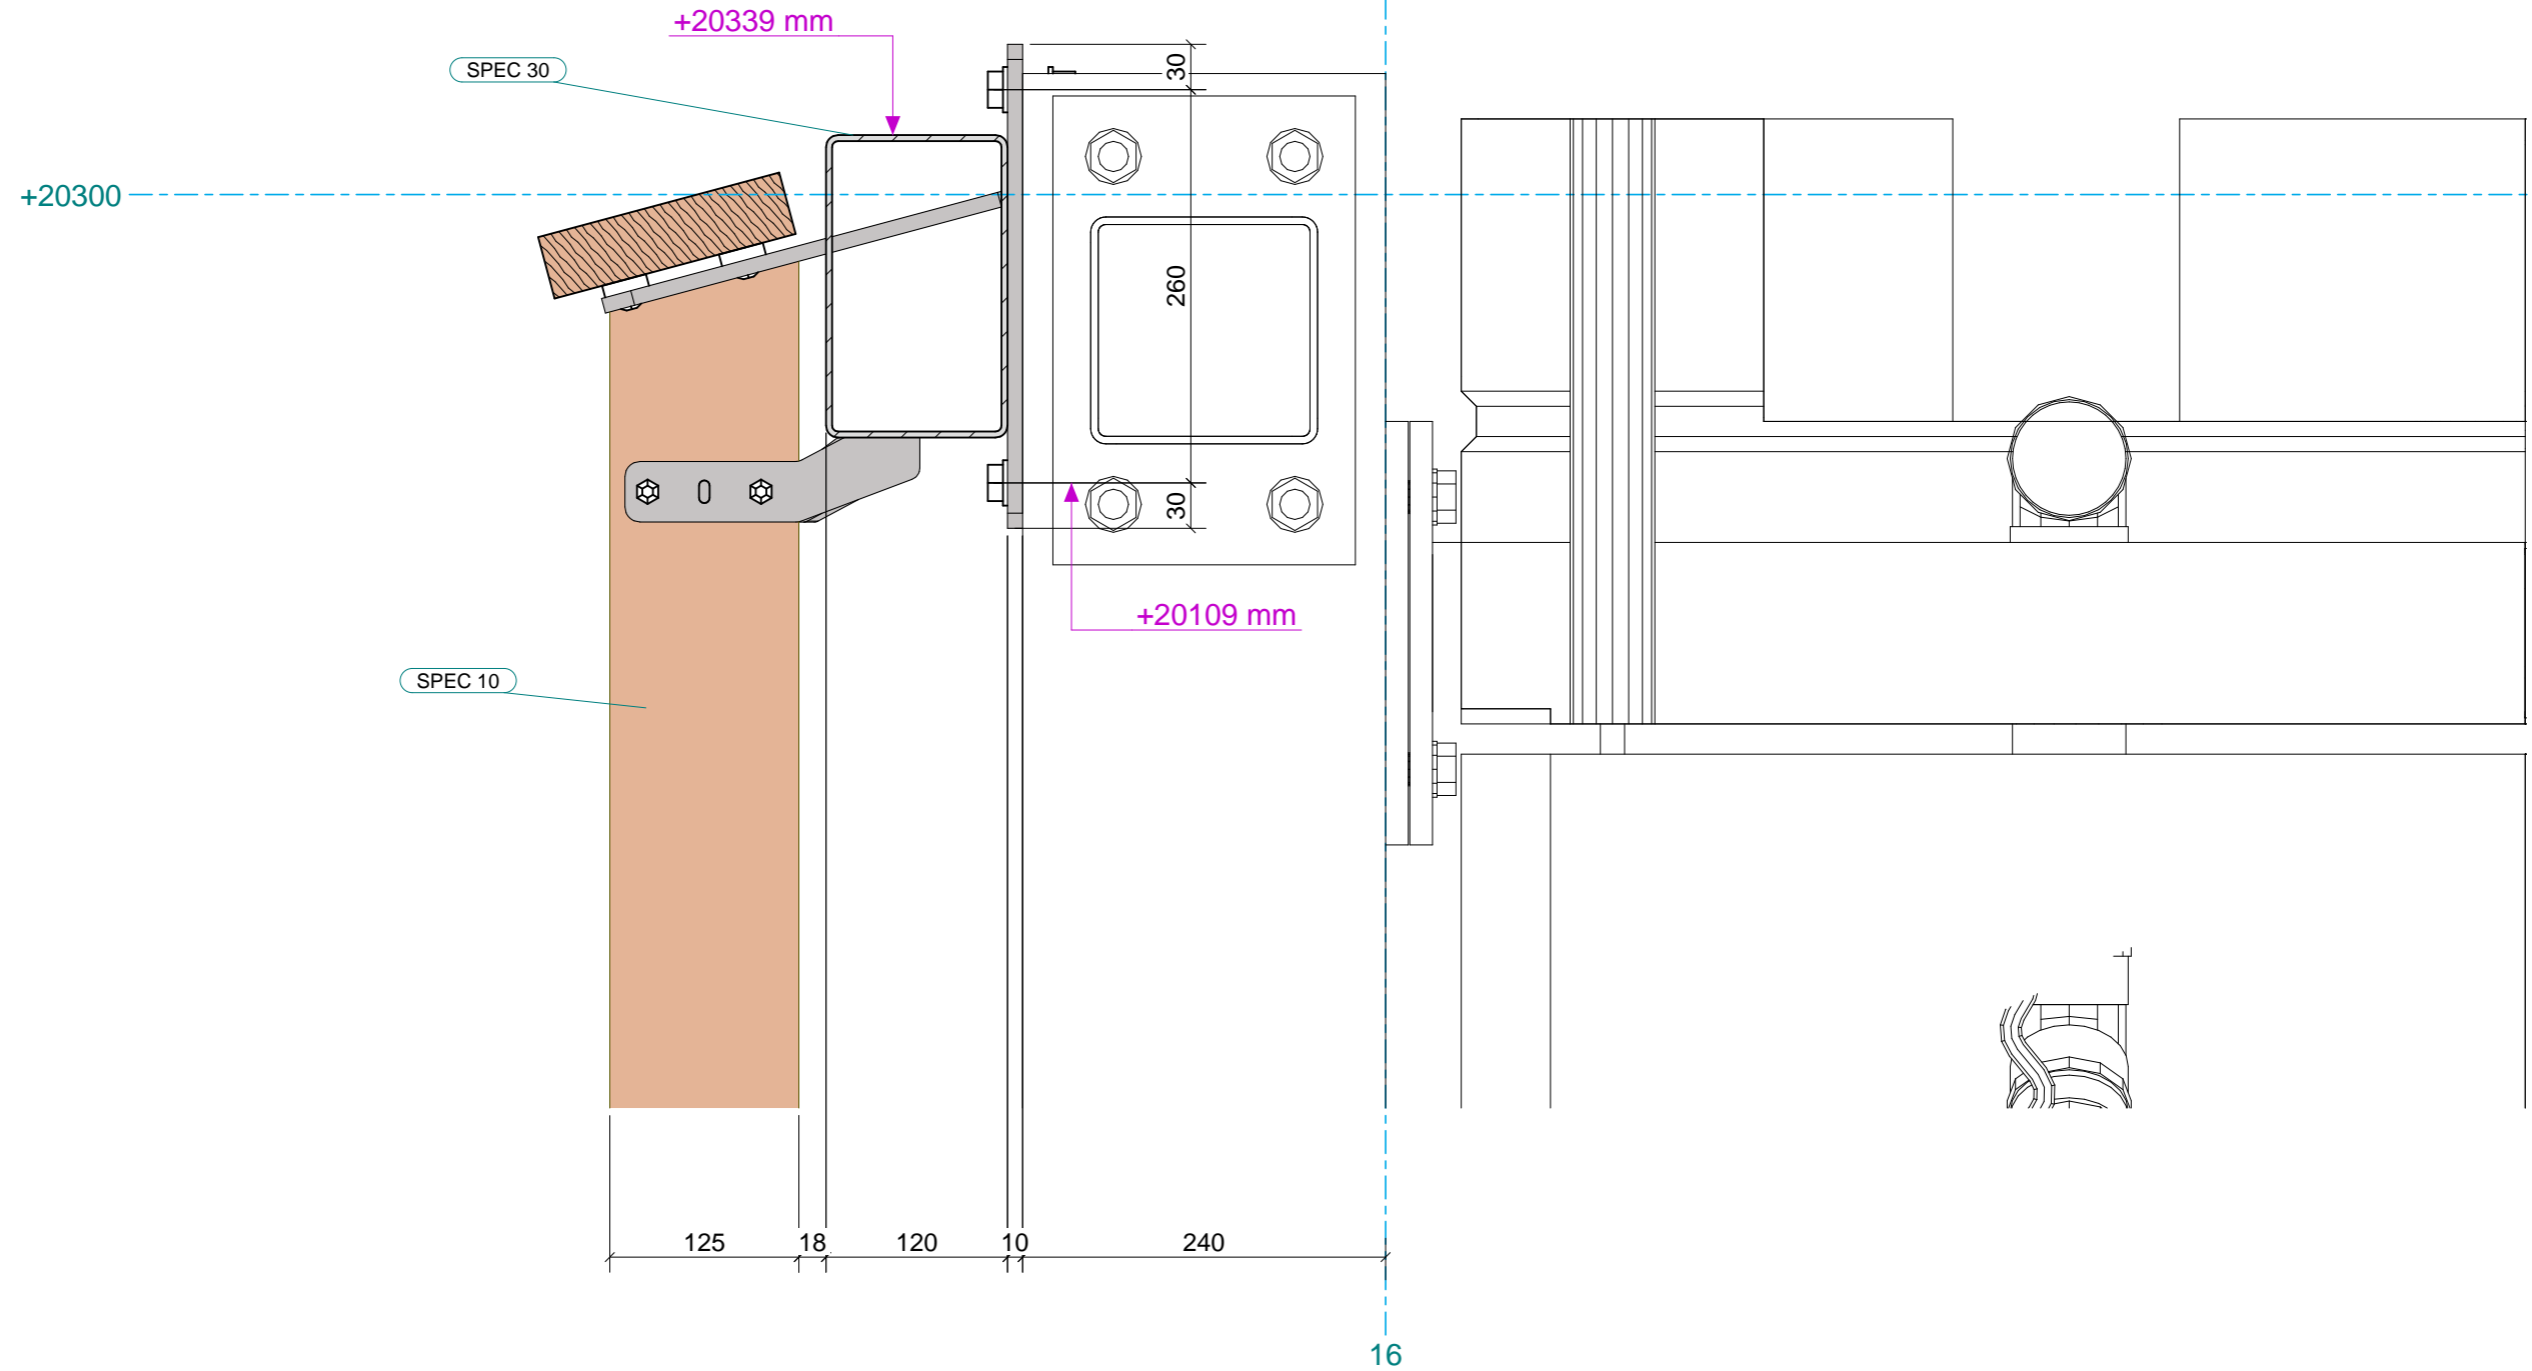


Detail 3, 1:5
Zie tekening G [4], OVERZICHT



Project Het Zijdekwartier Arnhem
Onderwerp Detail

Projectnummer FF26008
Datum 08/05/2026
Schaal 1:5
Formaat A3
Getekend AB
Tekeningnummer

G [13]

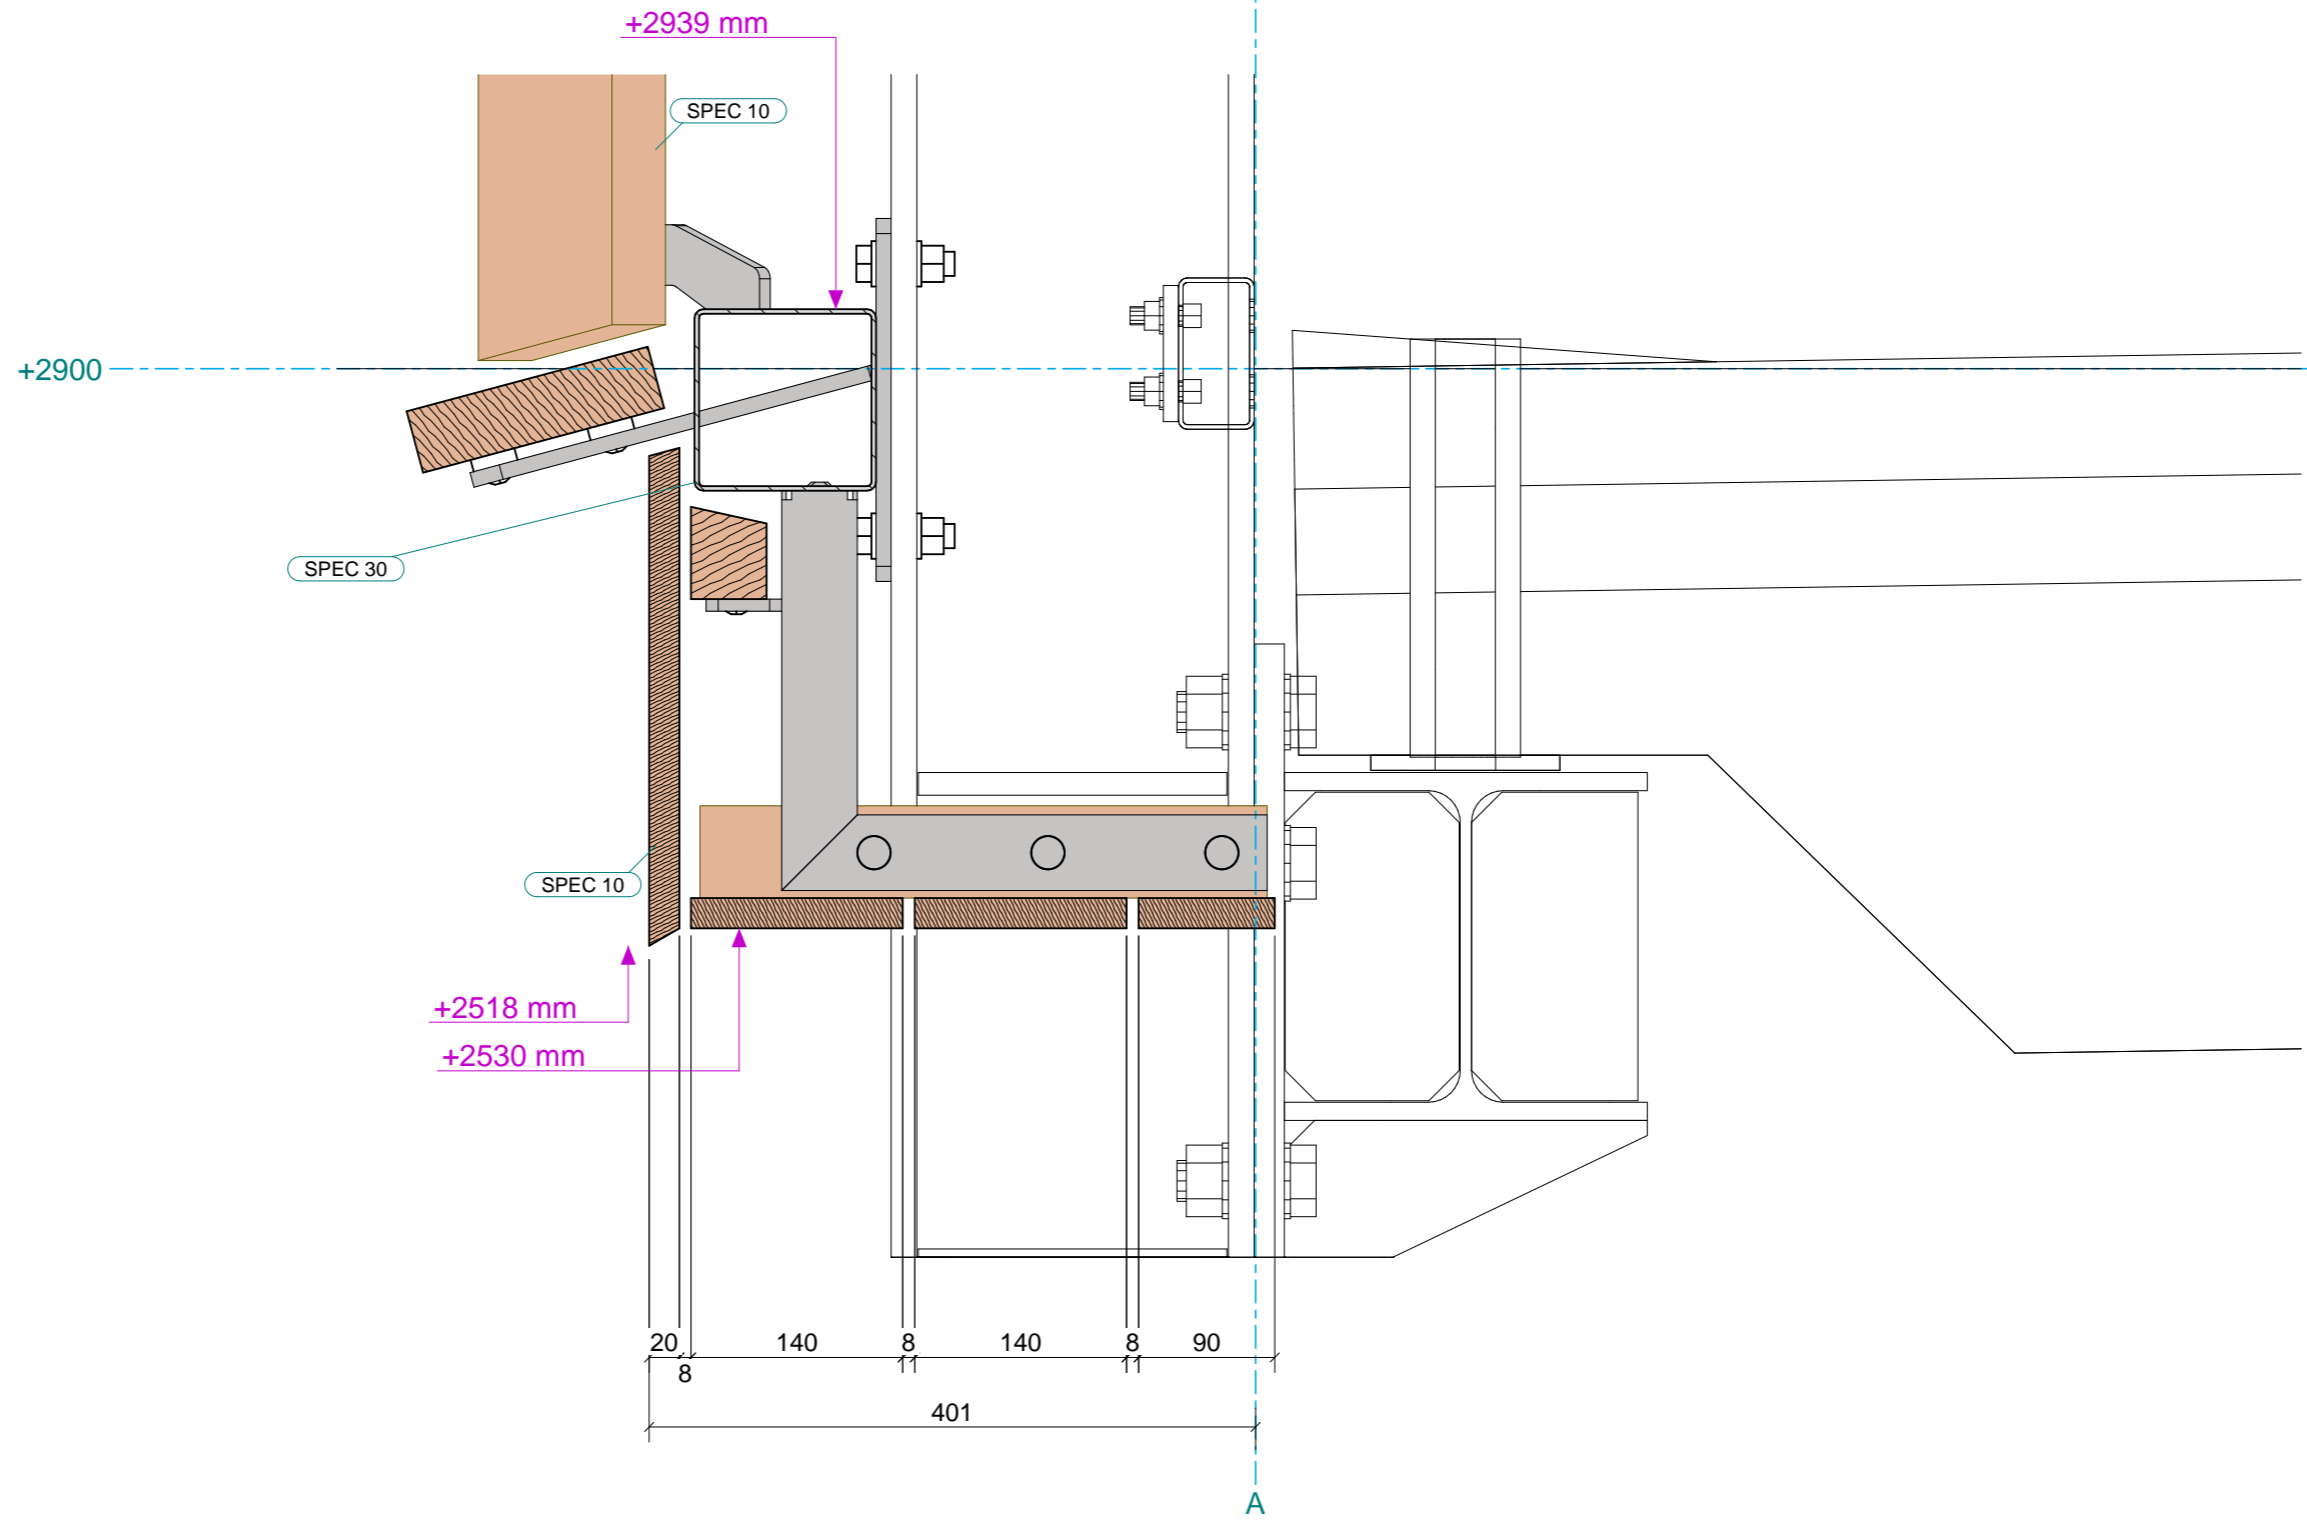


Detail 1, 1:5
Zie tekening G [5], OVERZICHT



Project Het Zijdekwartier Arnhem
Onderwerp Detail


Projectnummer FF26008
Datum 08/05/2026
Schaal 1:5
Formaat A3
Getekend AB
Tekeningnummer

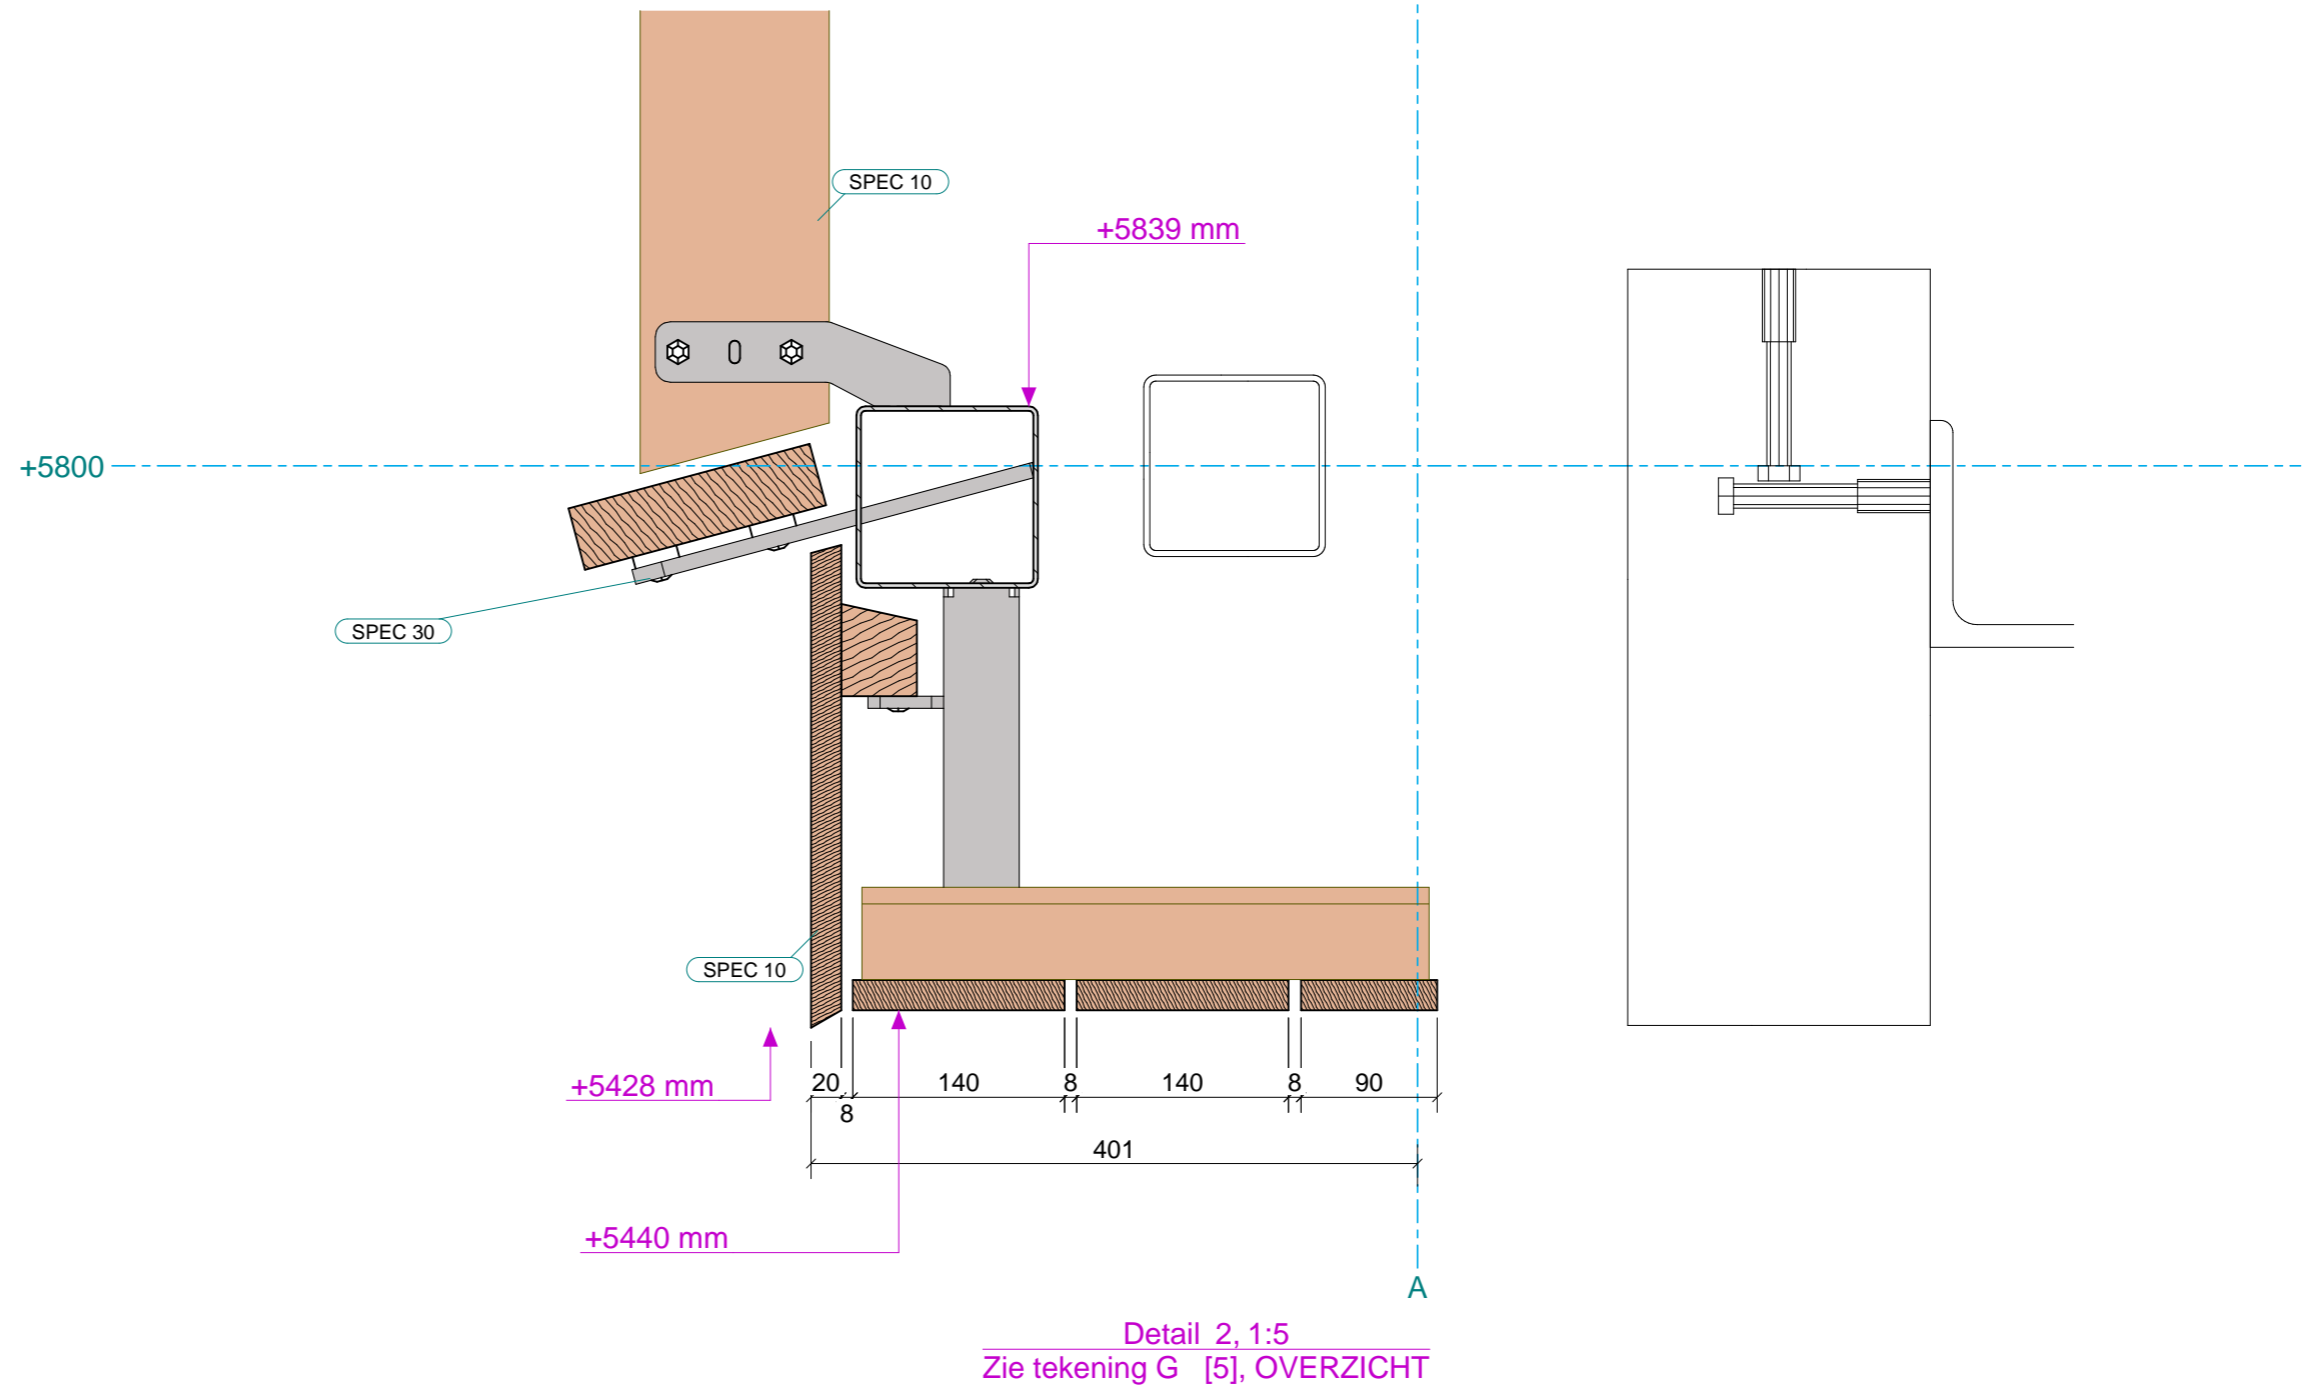

Project Het Zijdekwartier Arnhem
Onderwerp Detail

Projectnummer FF26008
Datum 08/05/2026
Schaal 1:5
Formaat A3
Getekend AB
Tekeningnummer

G [15]

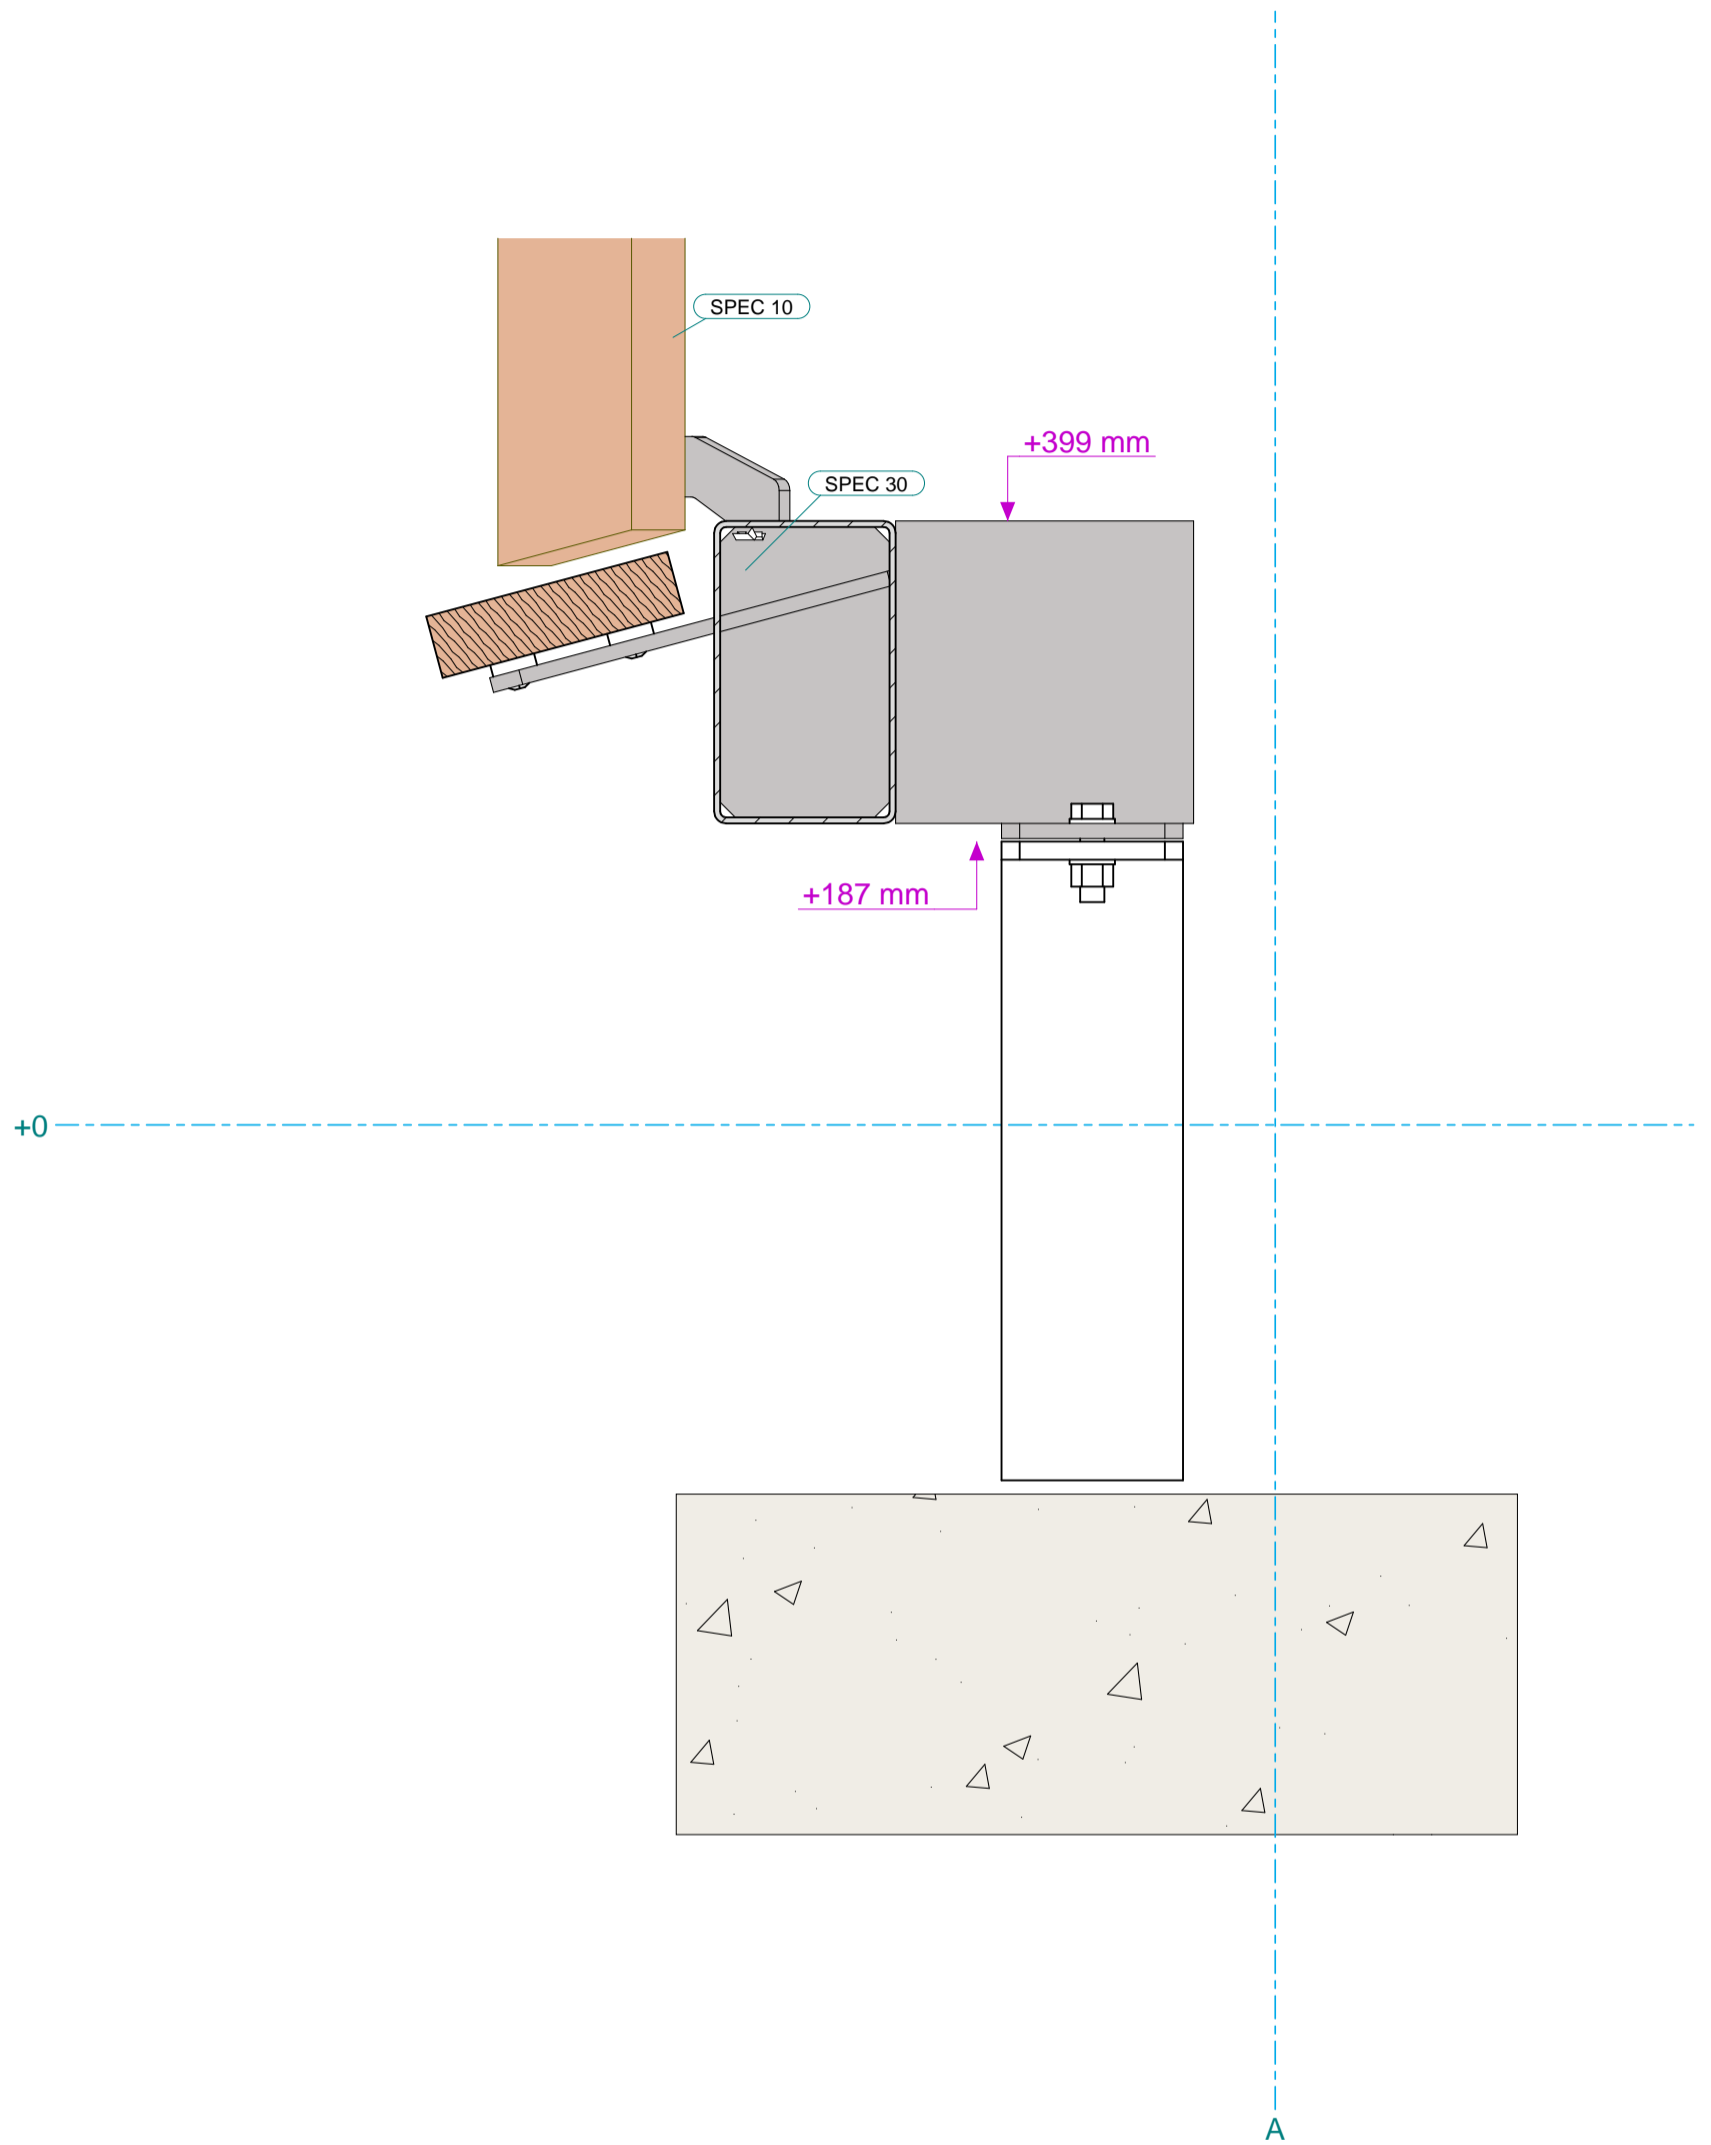


Detail 3, 1:5
Zie tekening G [5], OVERZICHT



Project Het Zijdekwartier Arnhem
Onderwerp Detail

Projectnummer FF26008
Datum 08/05/2026
Schaal 1:5
Formaat A3
Getekend AB
Tekeningnummer

G [16]

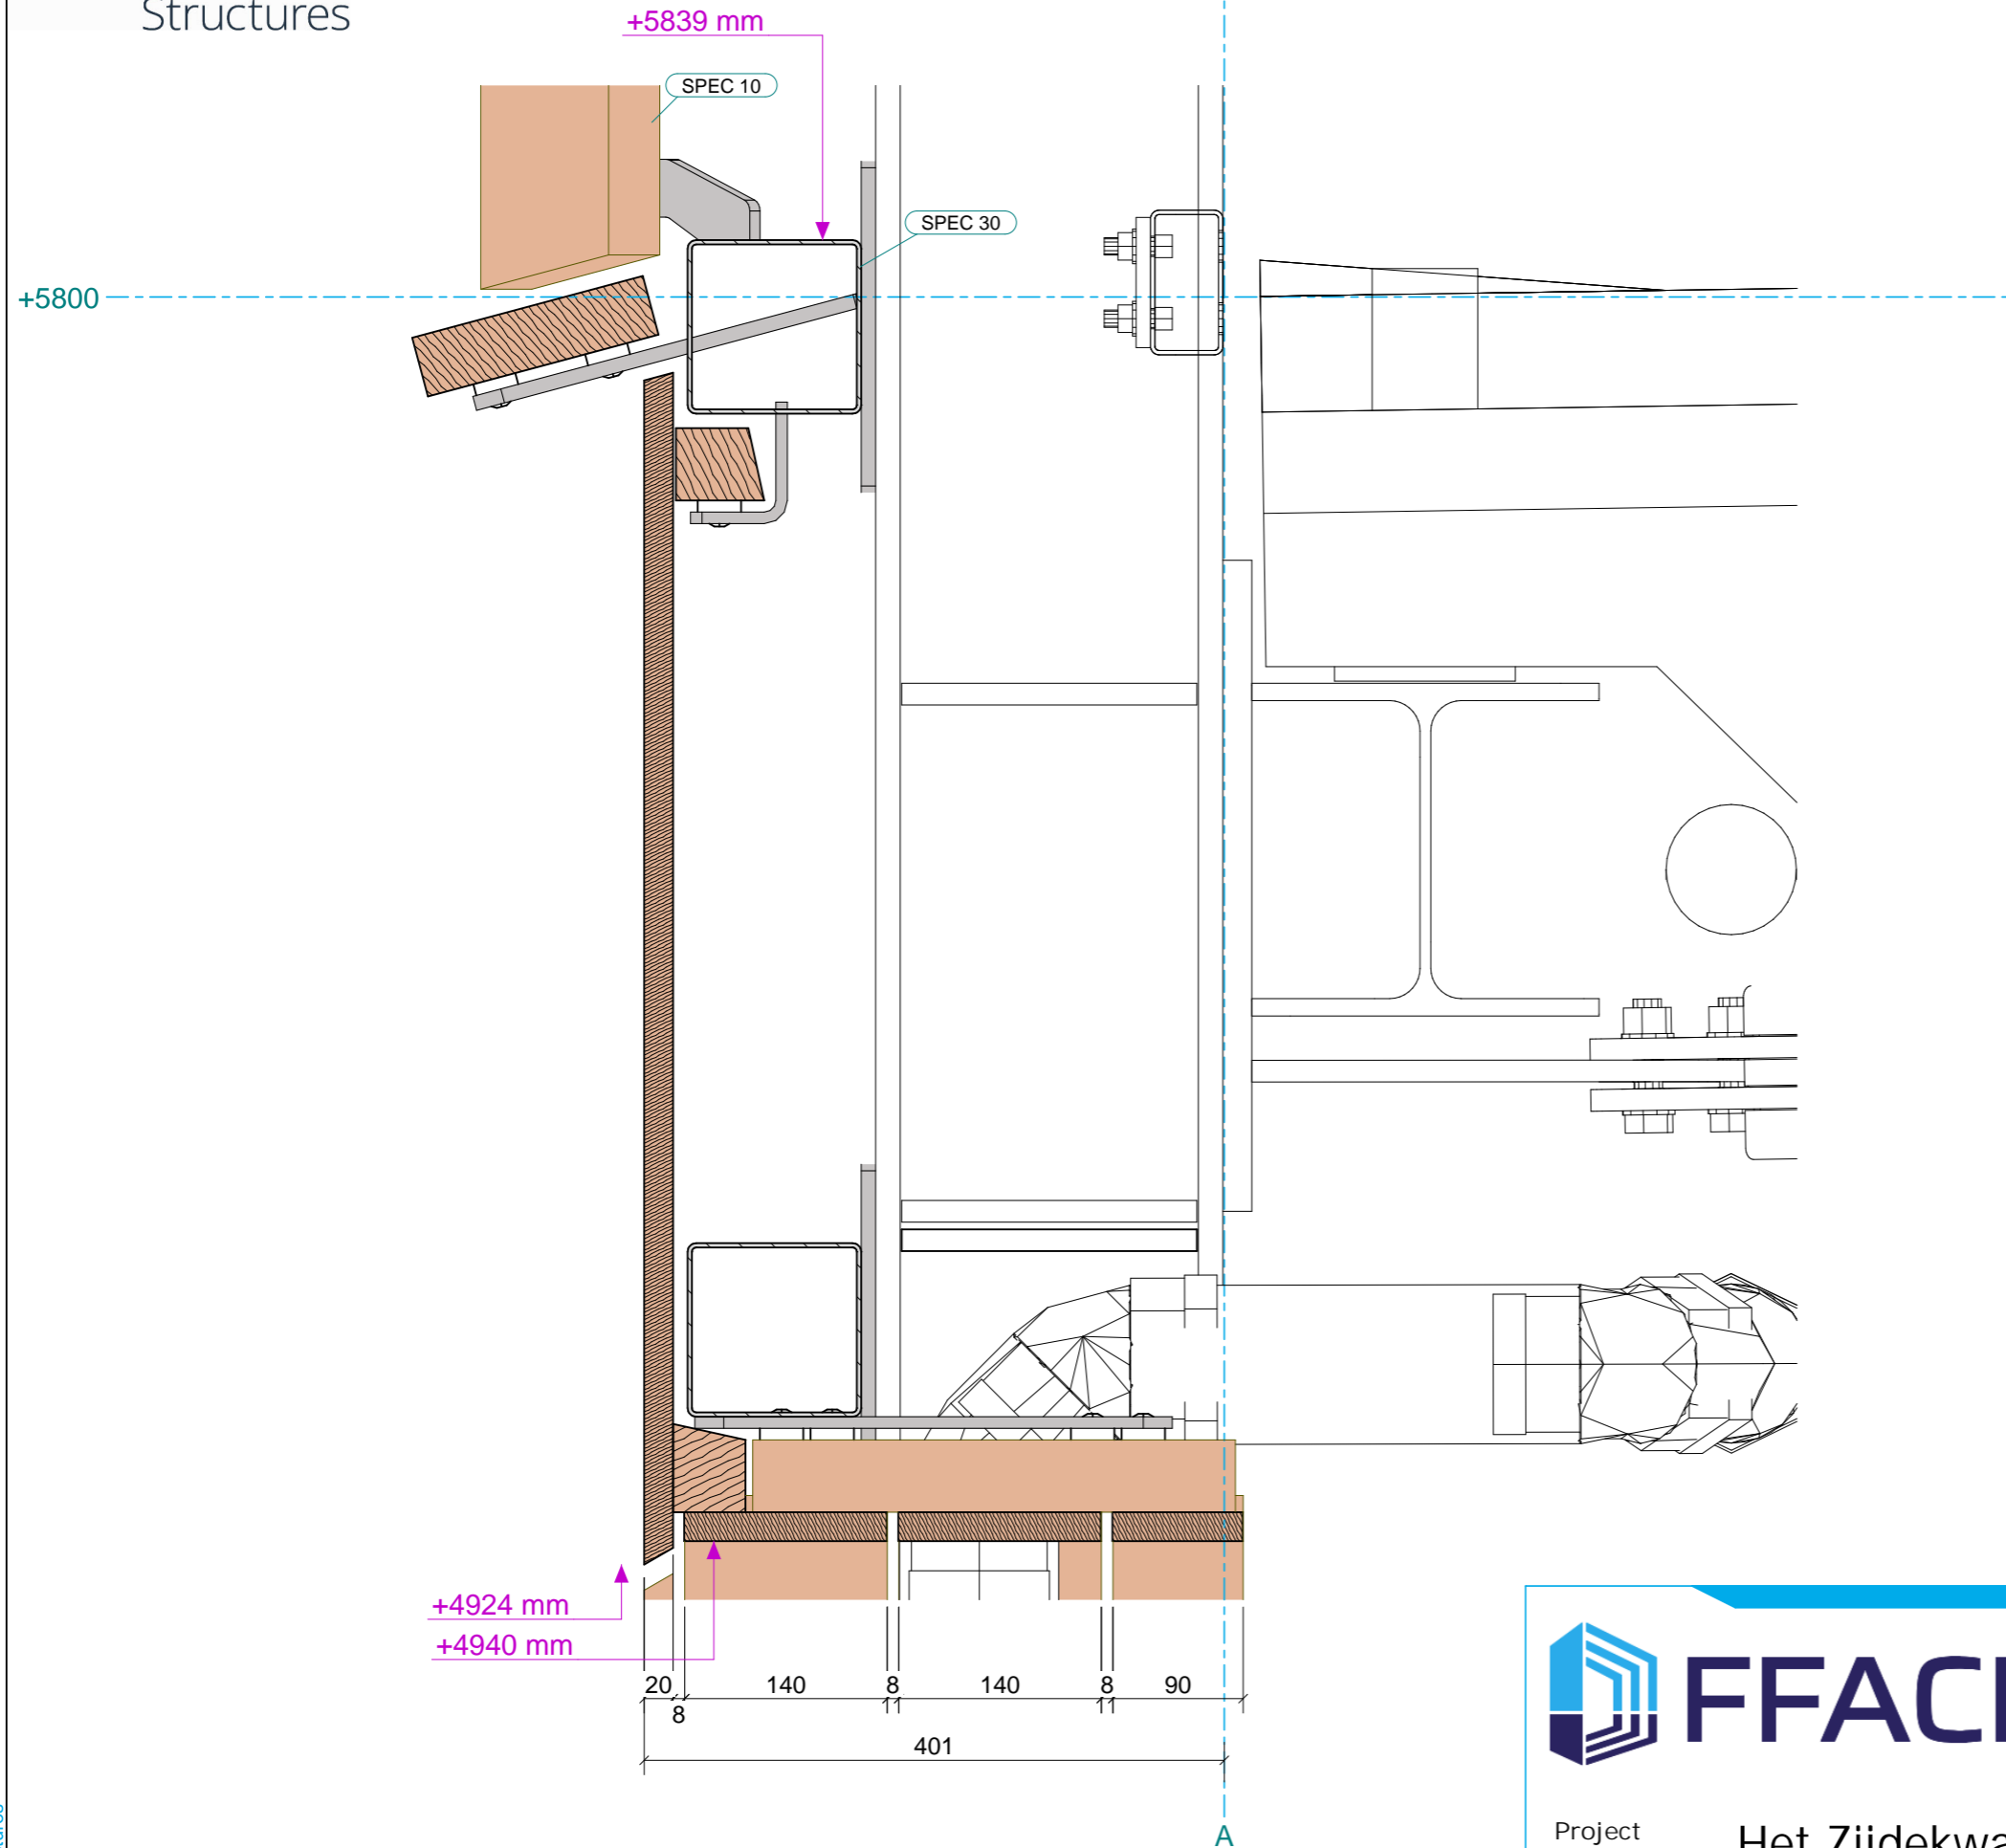



Detail 4, 1:5
Zie tekening G [5], OVERZICHT



Project Het Zijdekwartier Arnhem
Onderwerp Detail

Projectnummer FF26008
Datum 08/05/2026
Schaal 1:5
Formaat A3
Getekend AB
Tekeningnummer

G [17]

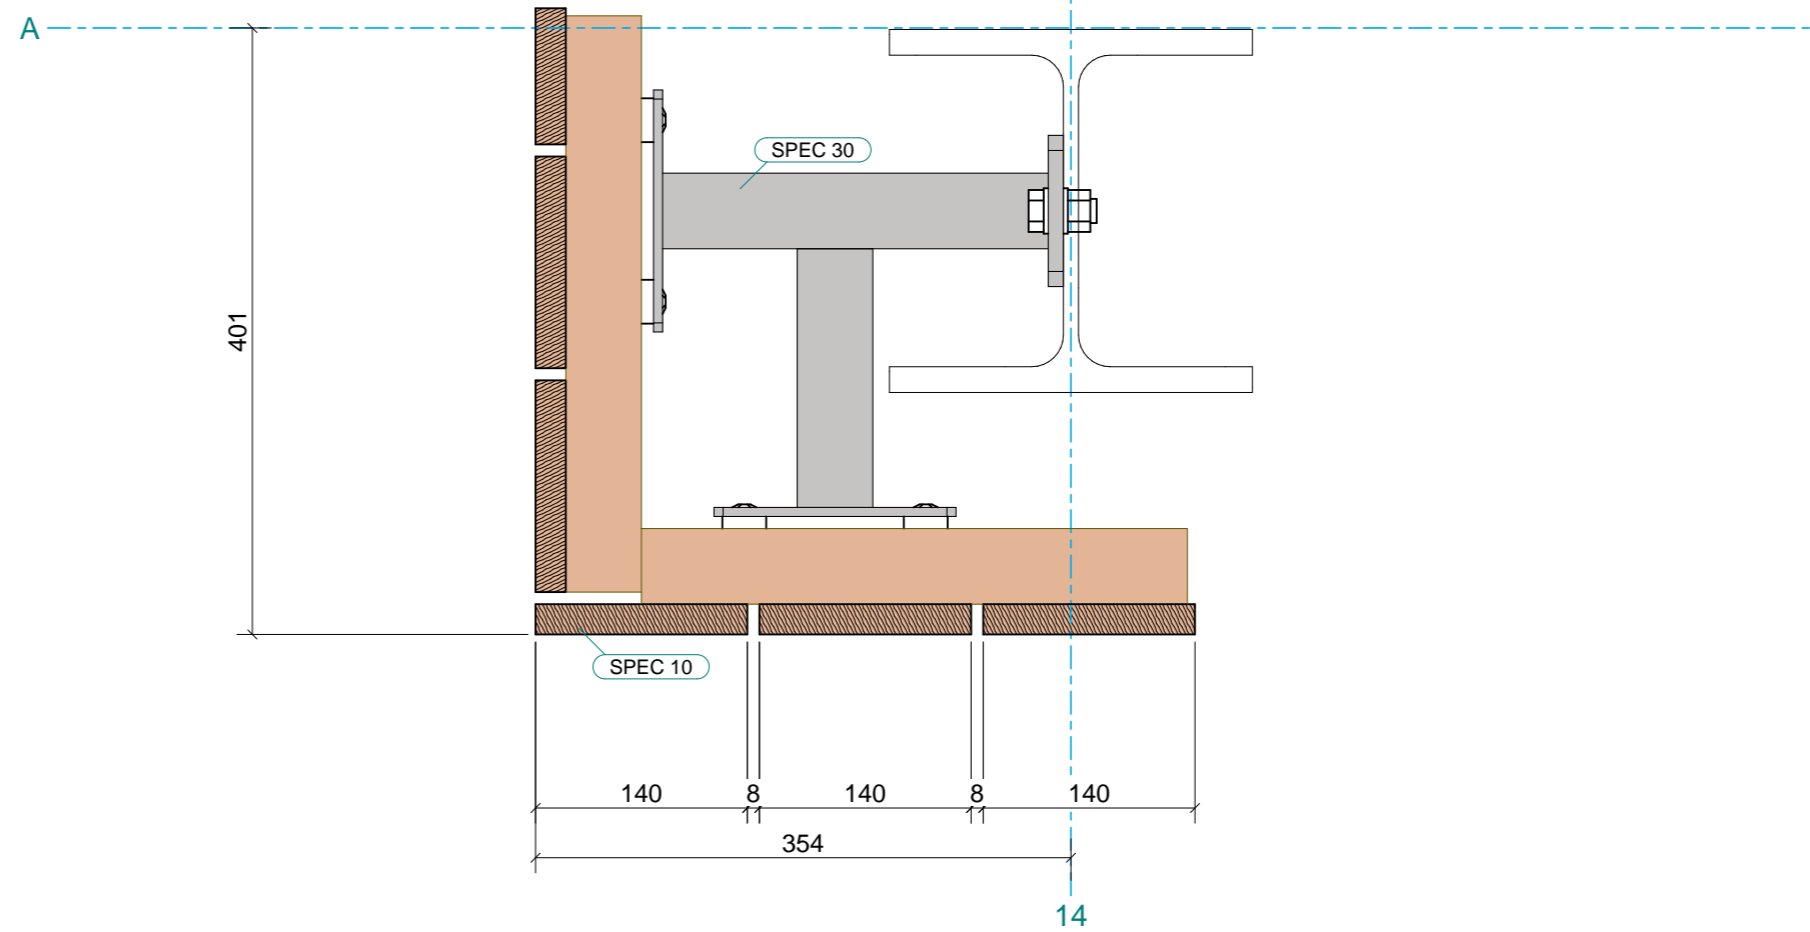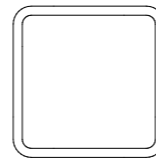


dsn E - E, 1:5
Zie tekening G [5], OVERZICHT



Project Het Zijdekwartier Arnhem
Onderwerp Detail

Projectnummer FF26008
Datum 08/05/2026
Schaal 1:5
Formaat A3
Getekend AB
Tekeningnummer

G [18]

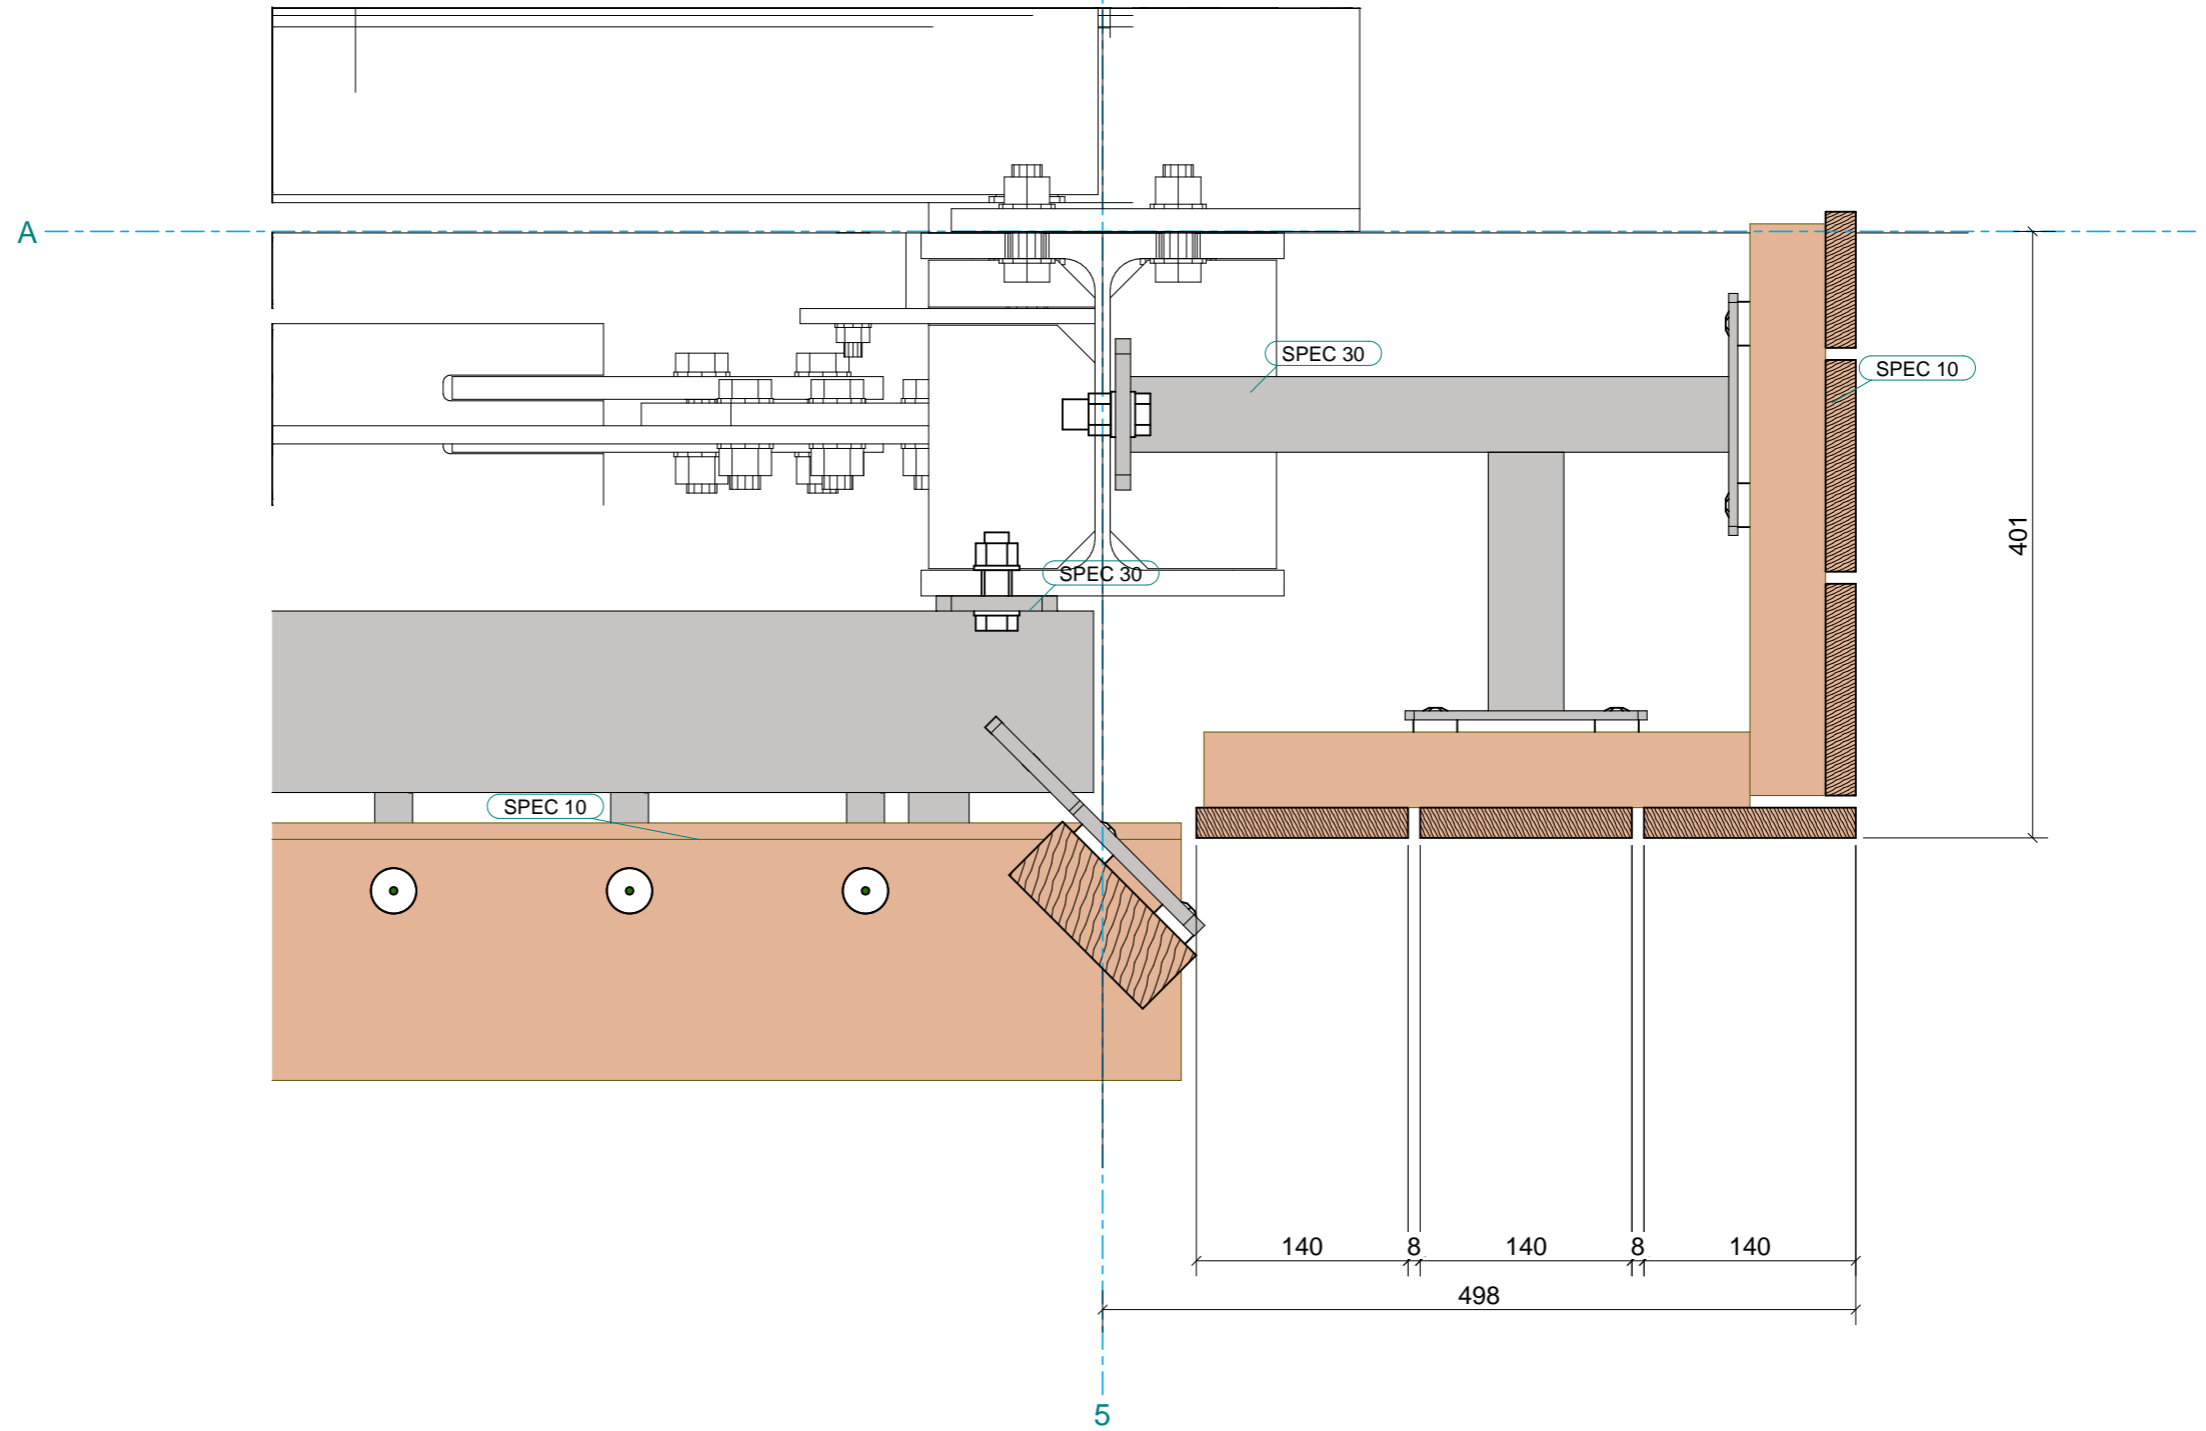


dsn F - F, 1:5
Zie tekening G [5], OVERZICHT



Project Het Zijdekwartier Arnhem
Onderwerp Detail

Projectnummer FF26008
Datum 08/05/2026
Schaal 1:5
Formaat A3
Getekend AB
Tekeningnummer

G [19]

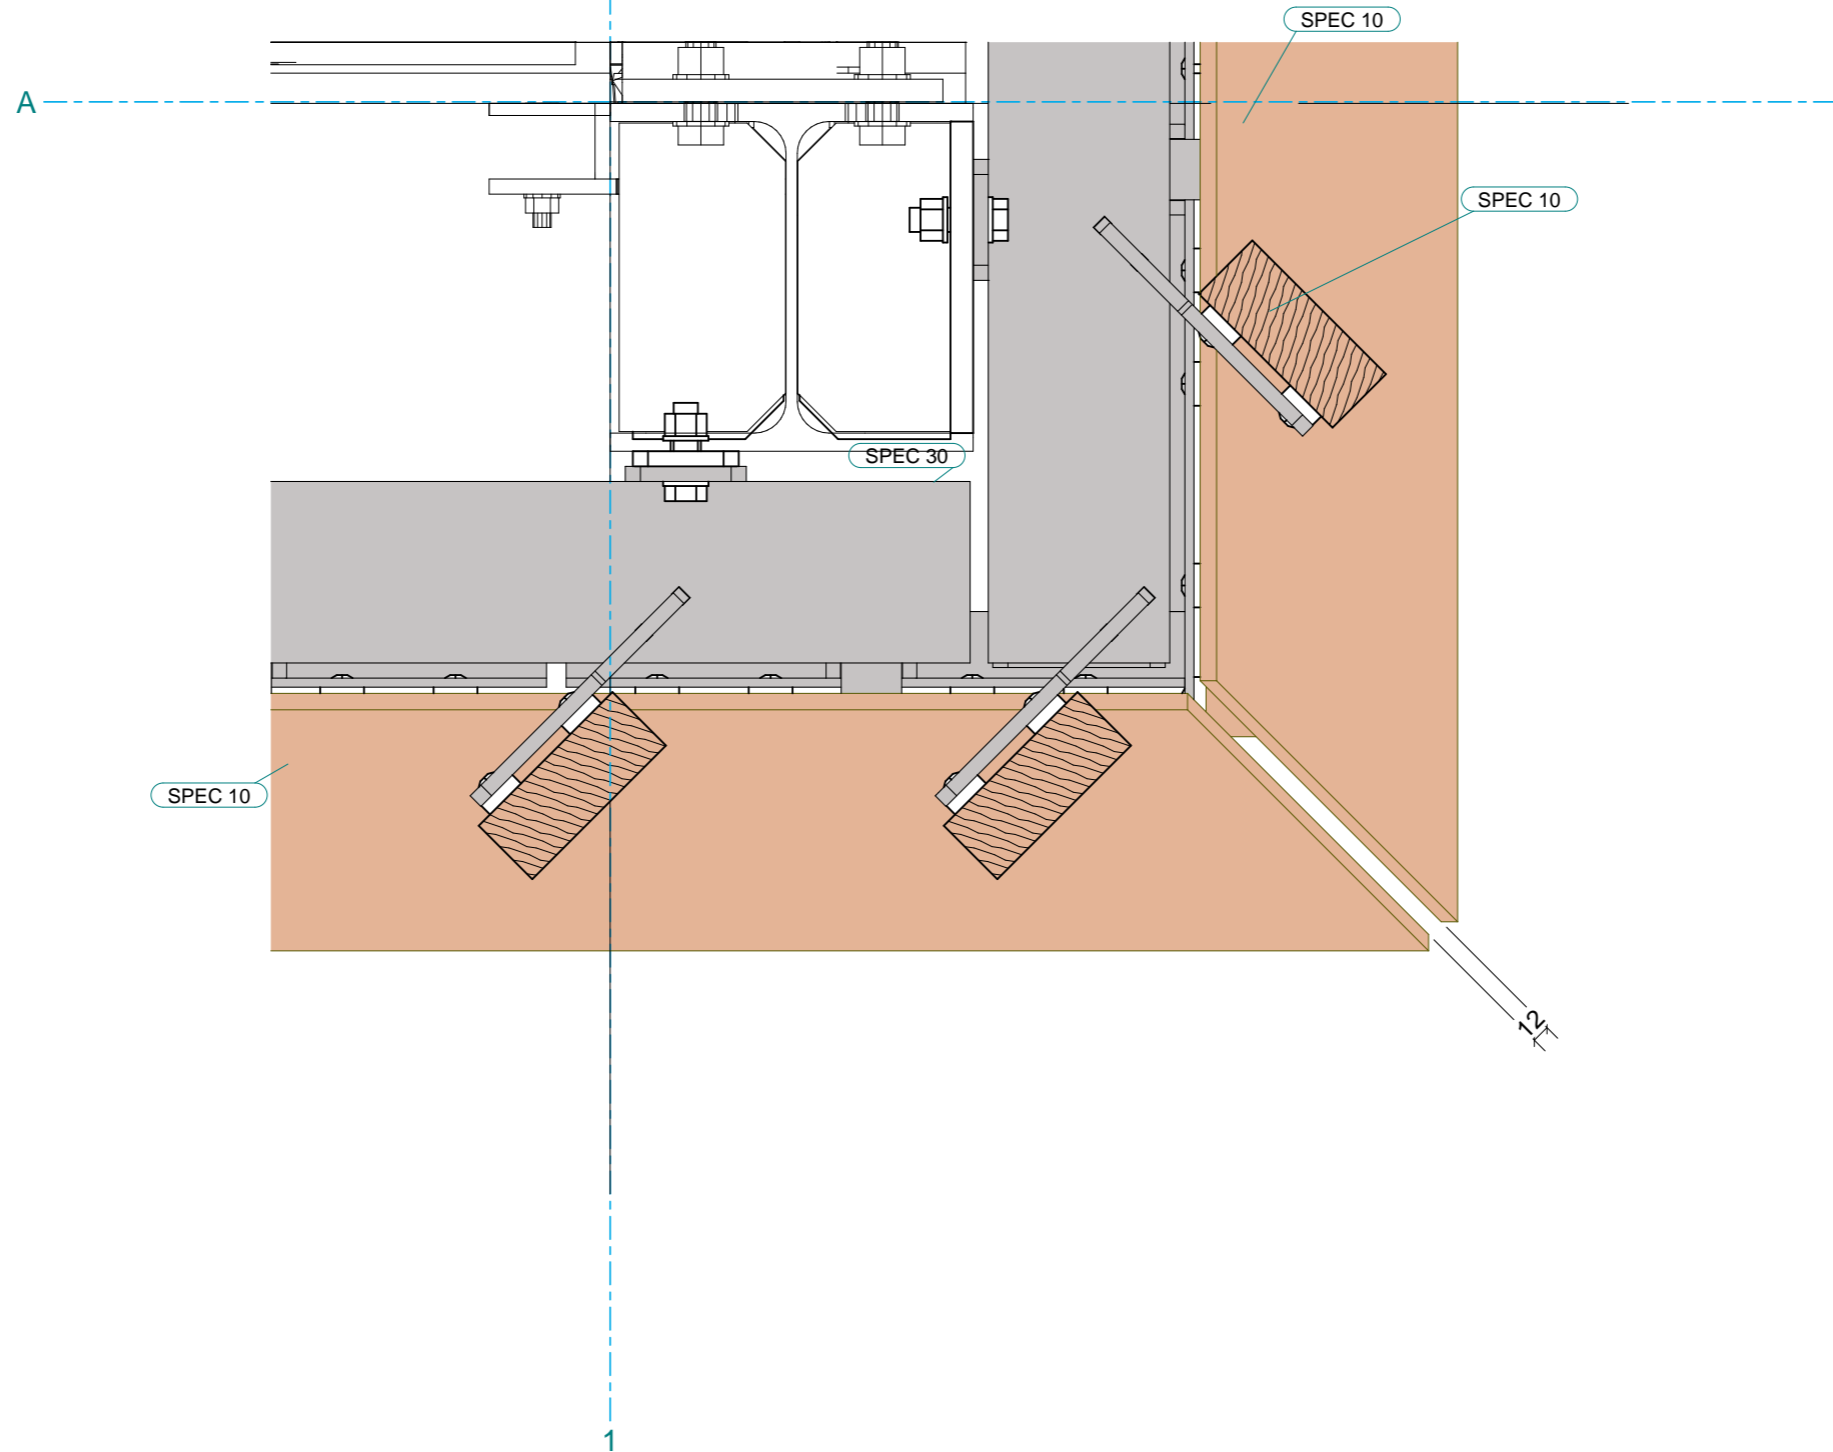

dsn G - G, 1:5
Zie tekening G [5], OVERZICHT



Project Het Zijdekwartier Arnhem
Onderwerp Detail

Projectnummer FF26008
Datum 08/05/2026
Schaal 1:5
Formaat A3
Getekend AB
Tekeningnummer

G [20]