


Dak
1:100



Project Het Zijdekwartier Arnhem
Onderwerp Dak aanzicht


Projectnummer FF26008
Datum 08/05/2026
Schaal 1:100
Formaat A1
Getekend AB
Tekeningnummer

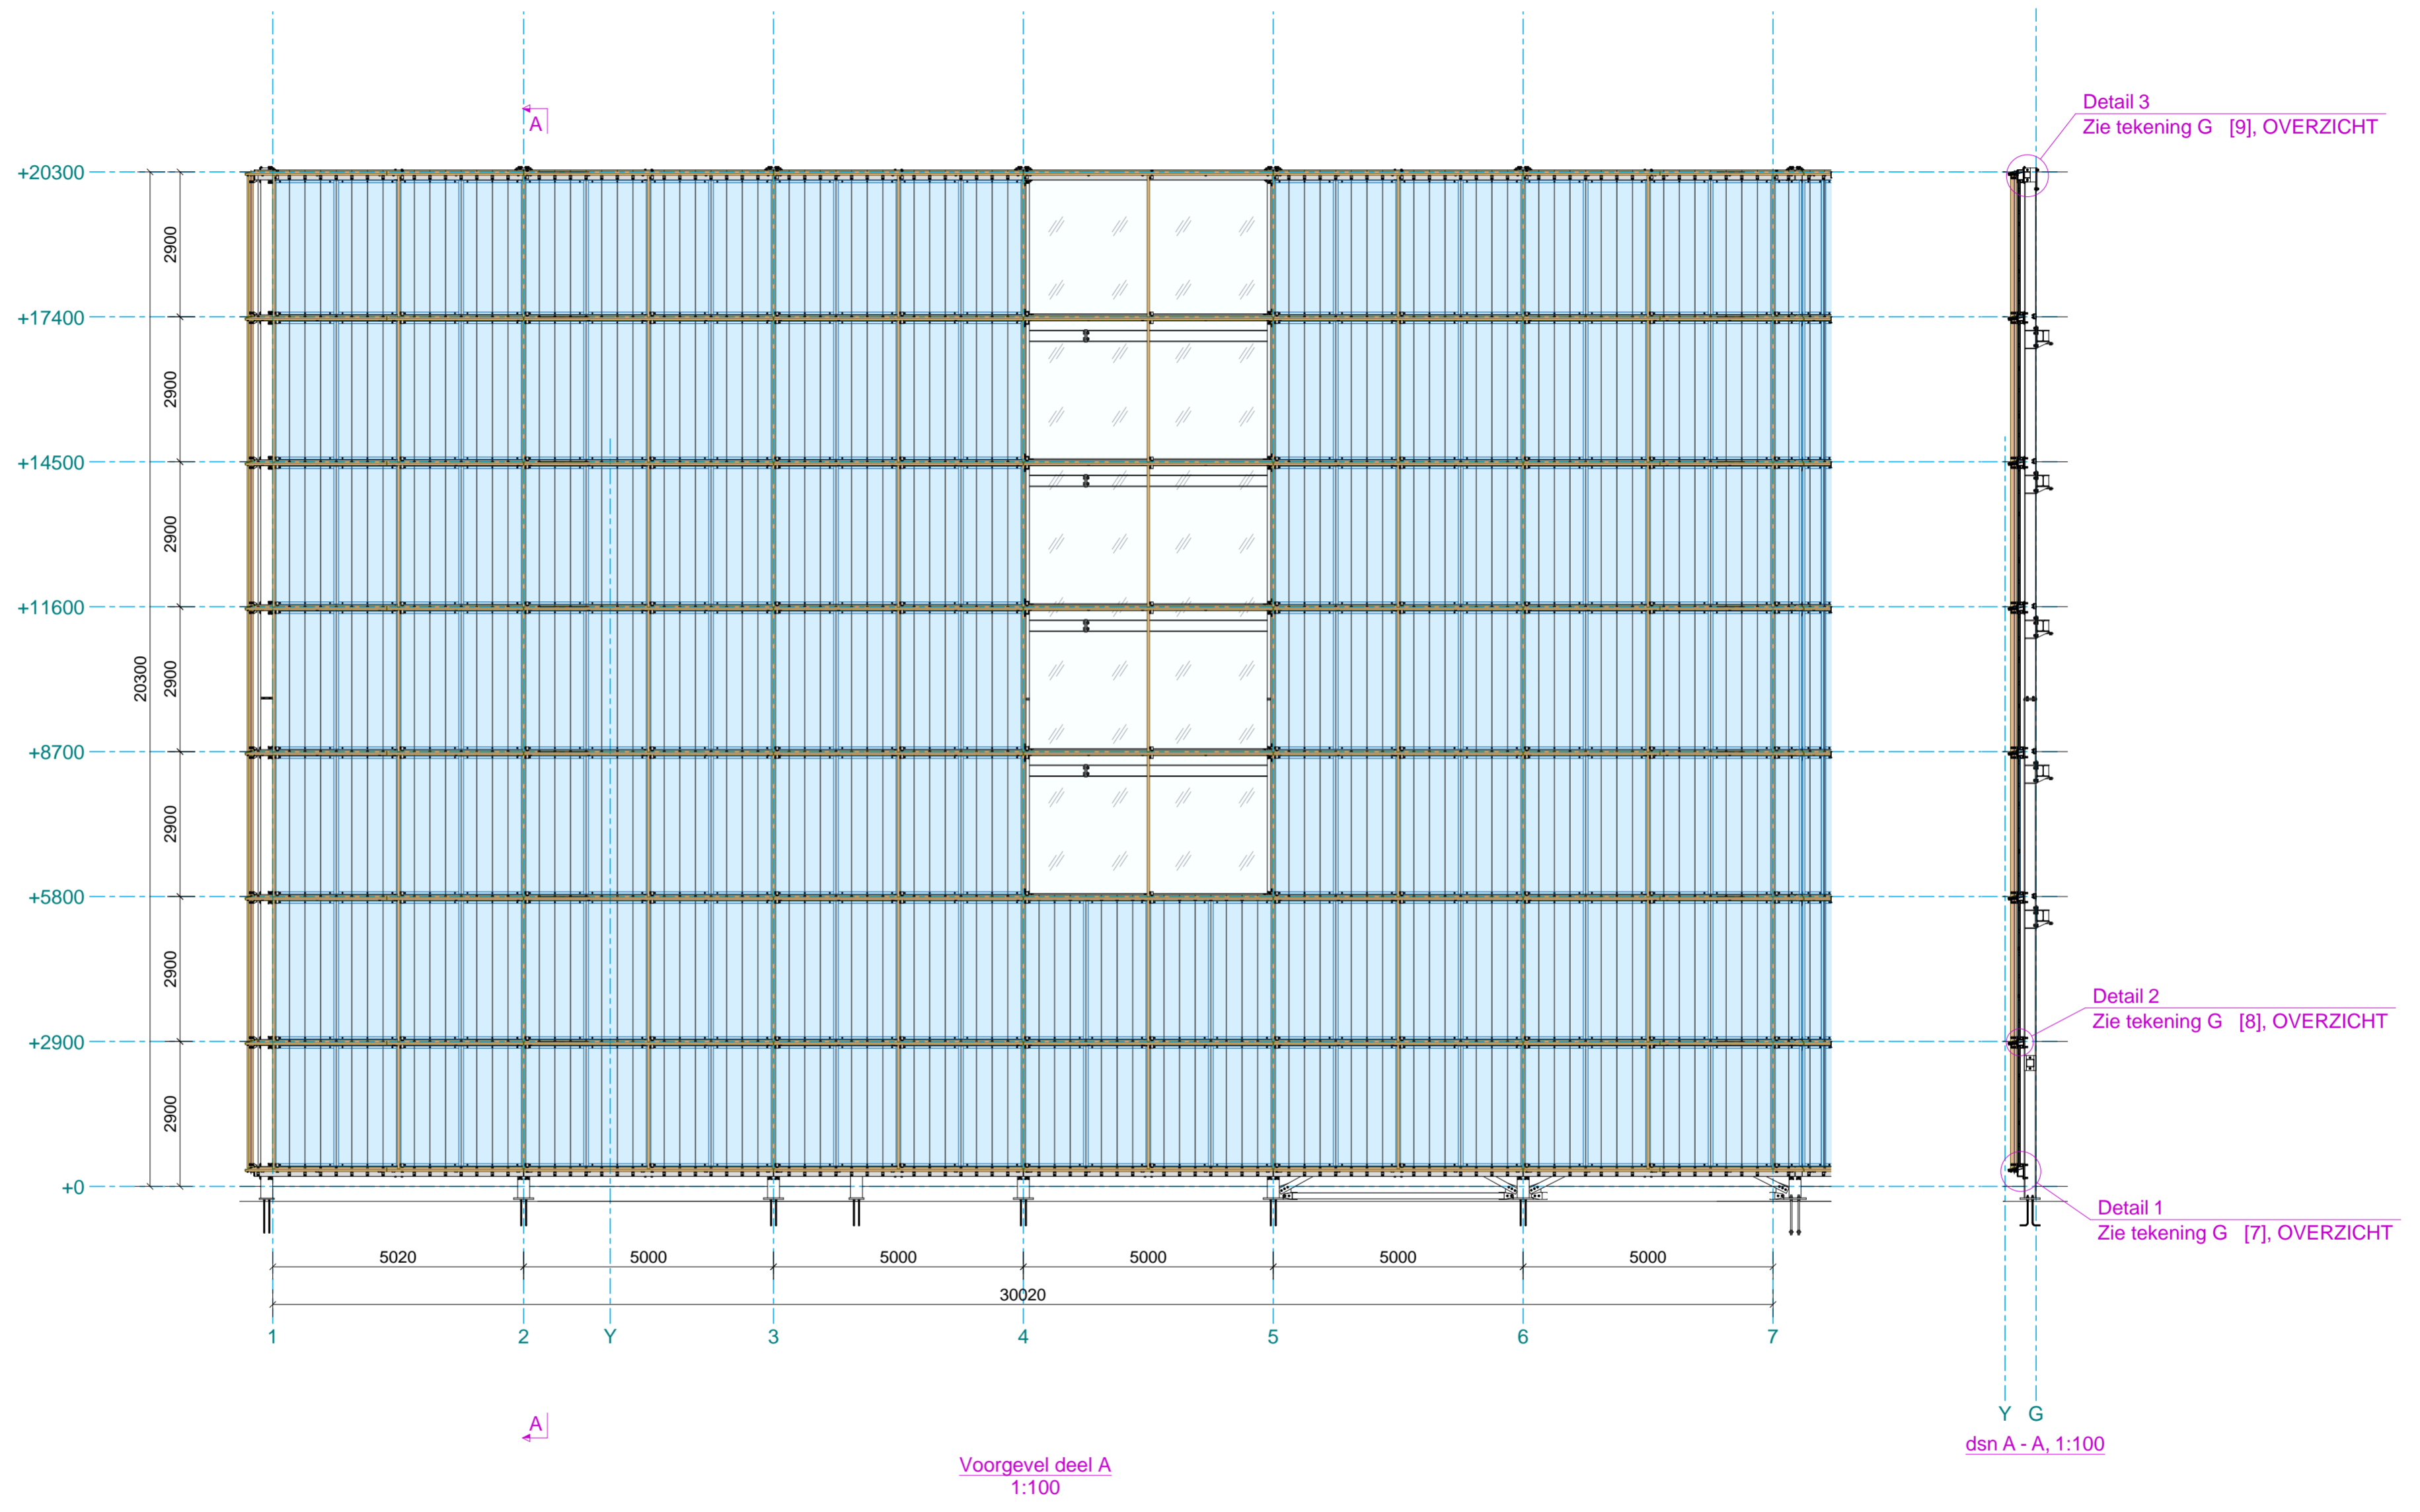

Project Het Zijdekwartier Arnhem
Onderwerp Voorgevel deel A

Projectnummer FF26008
Datum 08/05/2026
Schaal 1:100
Formaat A2
Getekend AB
Tekeningnummer


G [2]

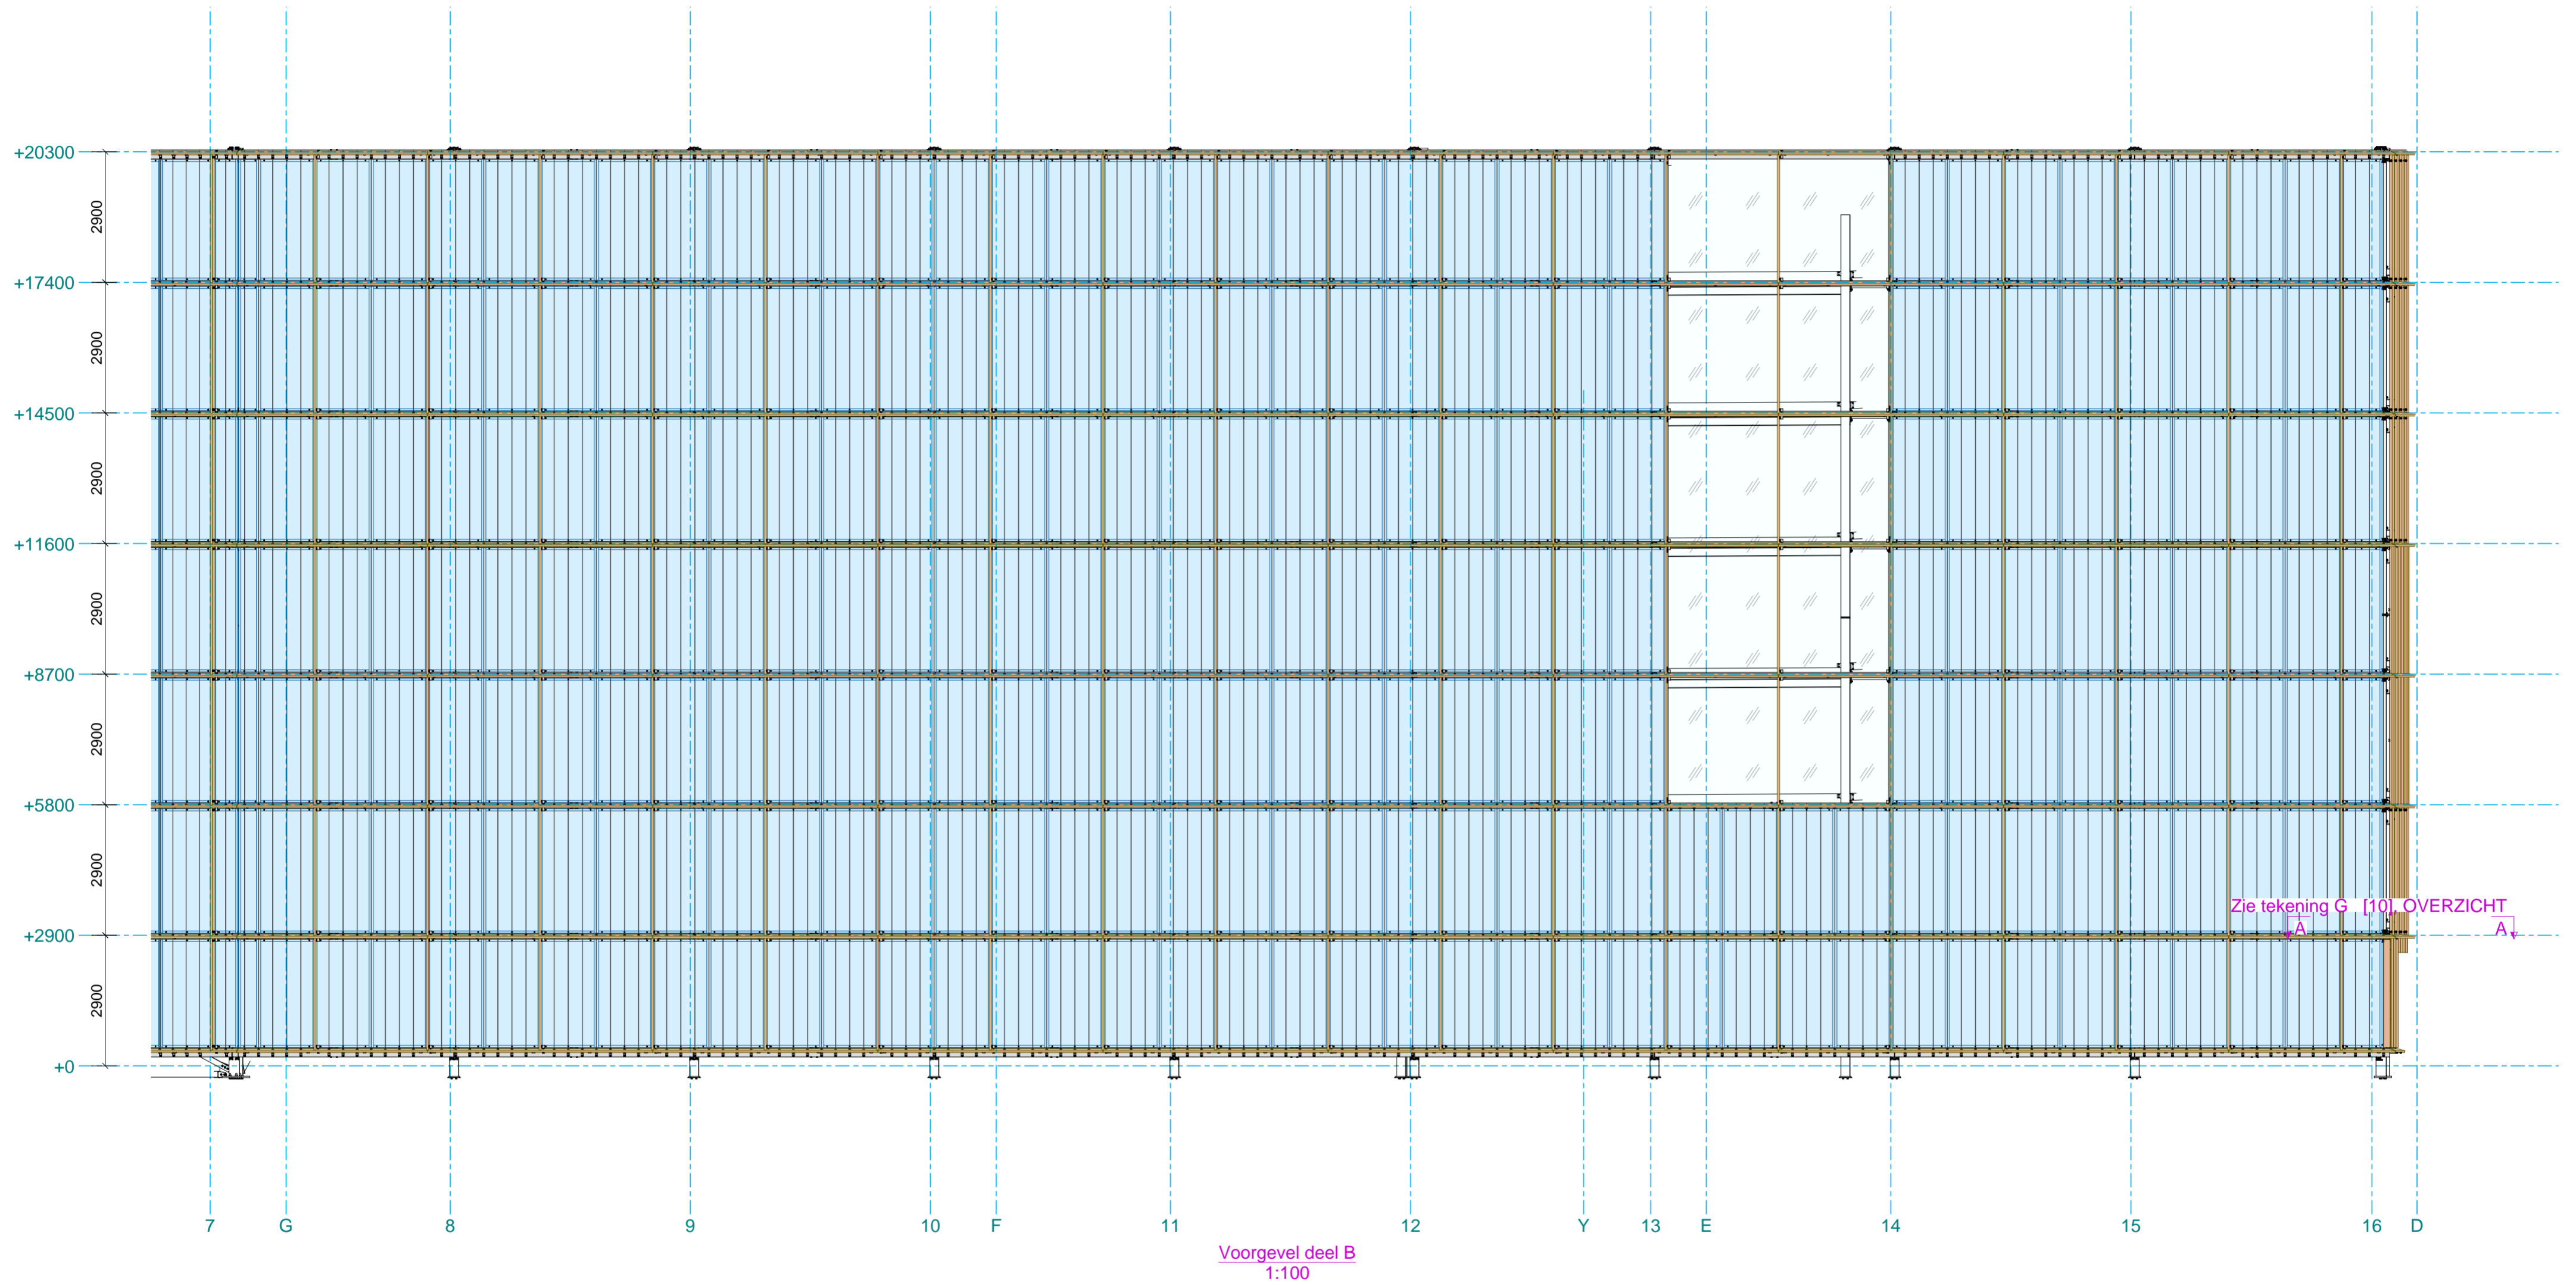

Project Het Zijdekwartier Arnhem
Onderwerp Voorgevel deel B

Projectnummer FF26008
Datum 08/05/2026
Schaal 1:100
Formaat A2
Getekend AB
Tekeningnummer

G [3]

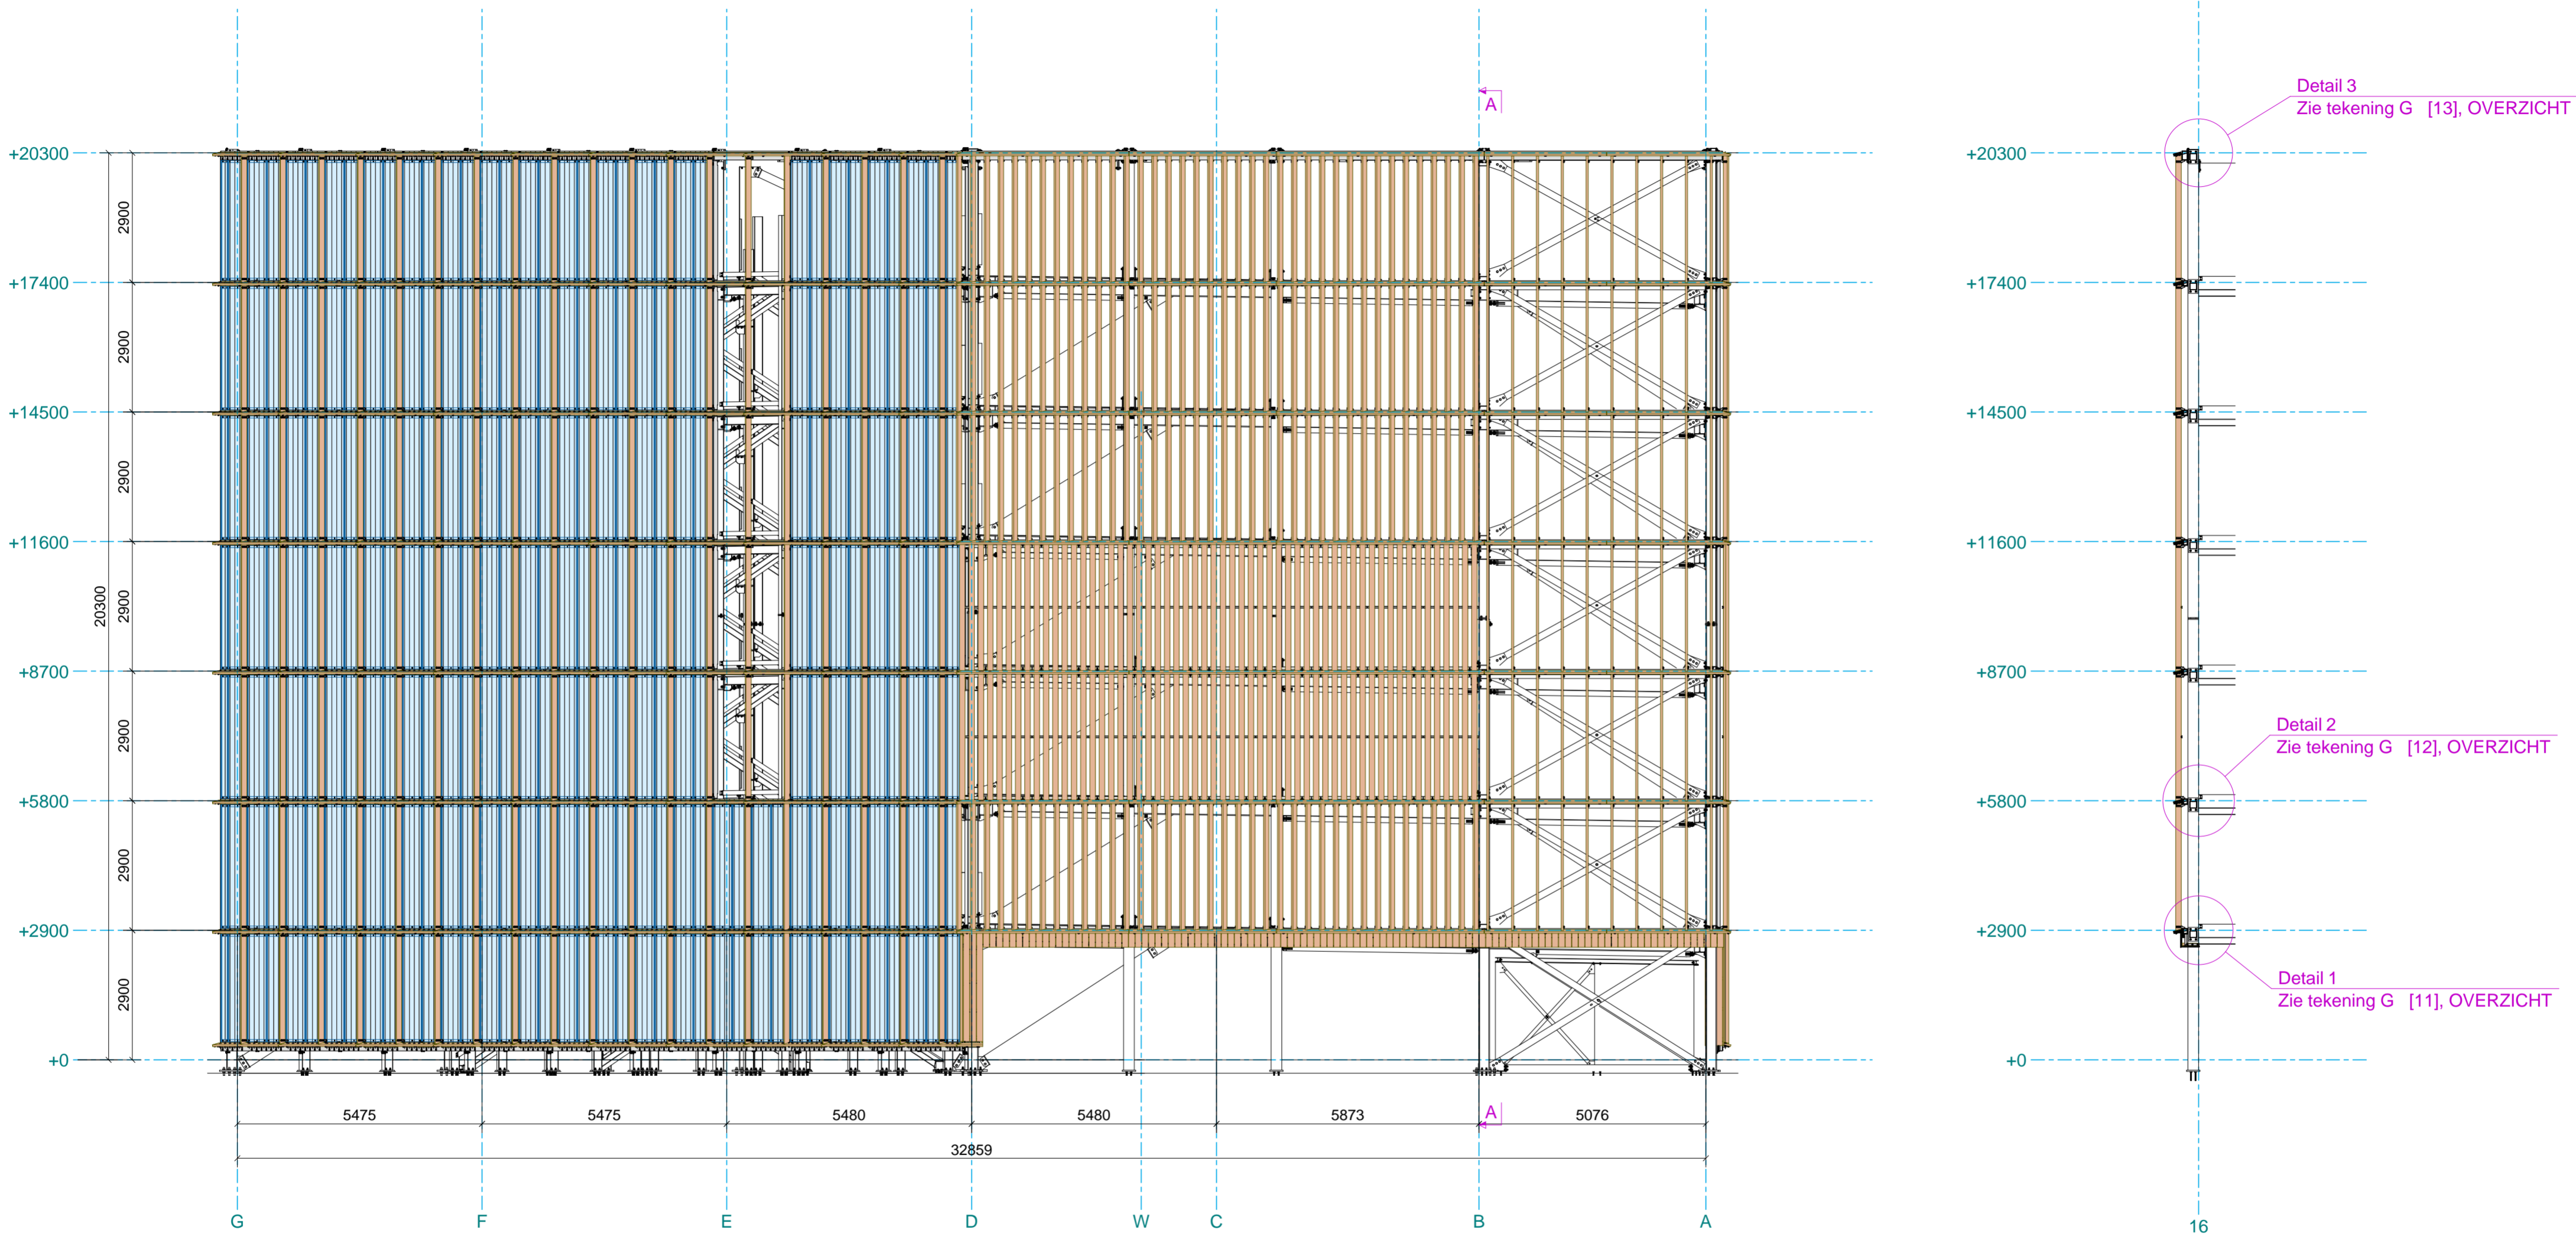

Zijgevel rechts
1:100






dsn A - A, 1:100




Project Het Zijdekwartier Arnhem
Onderwerp Zijgevel rechts

Projectnummer FF26008
Datum 08/05/2026
Schaal 1:100
Formaat A2
Getekend AB
Tekeningnummer

G [4]

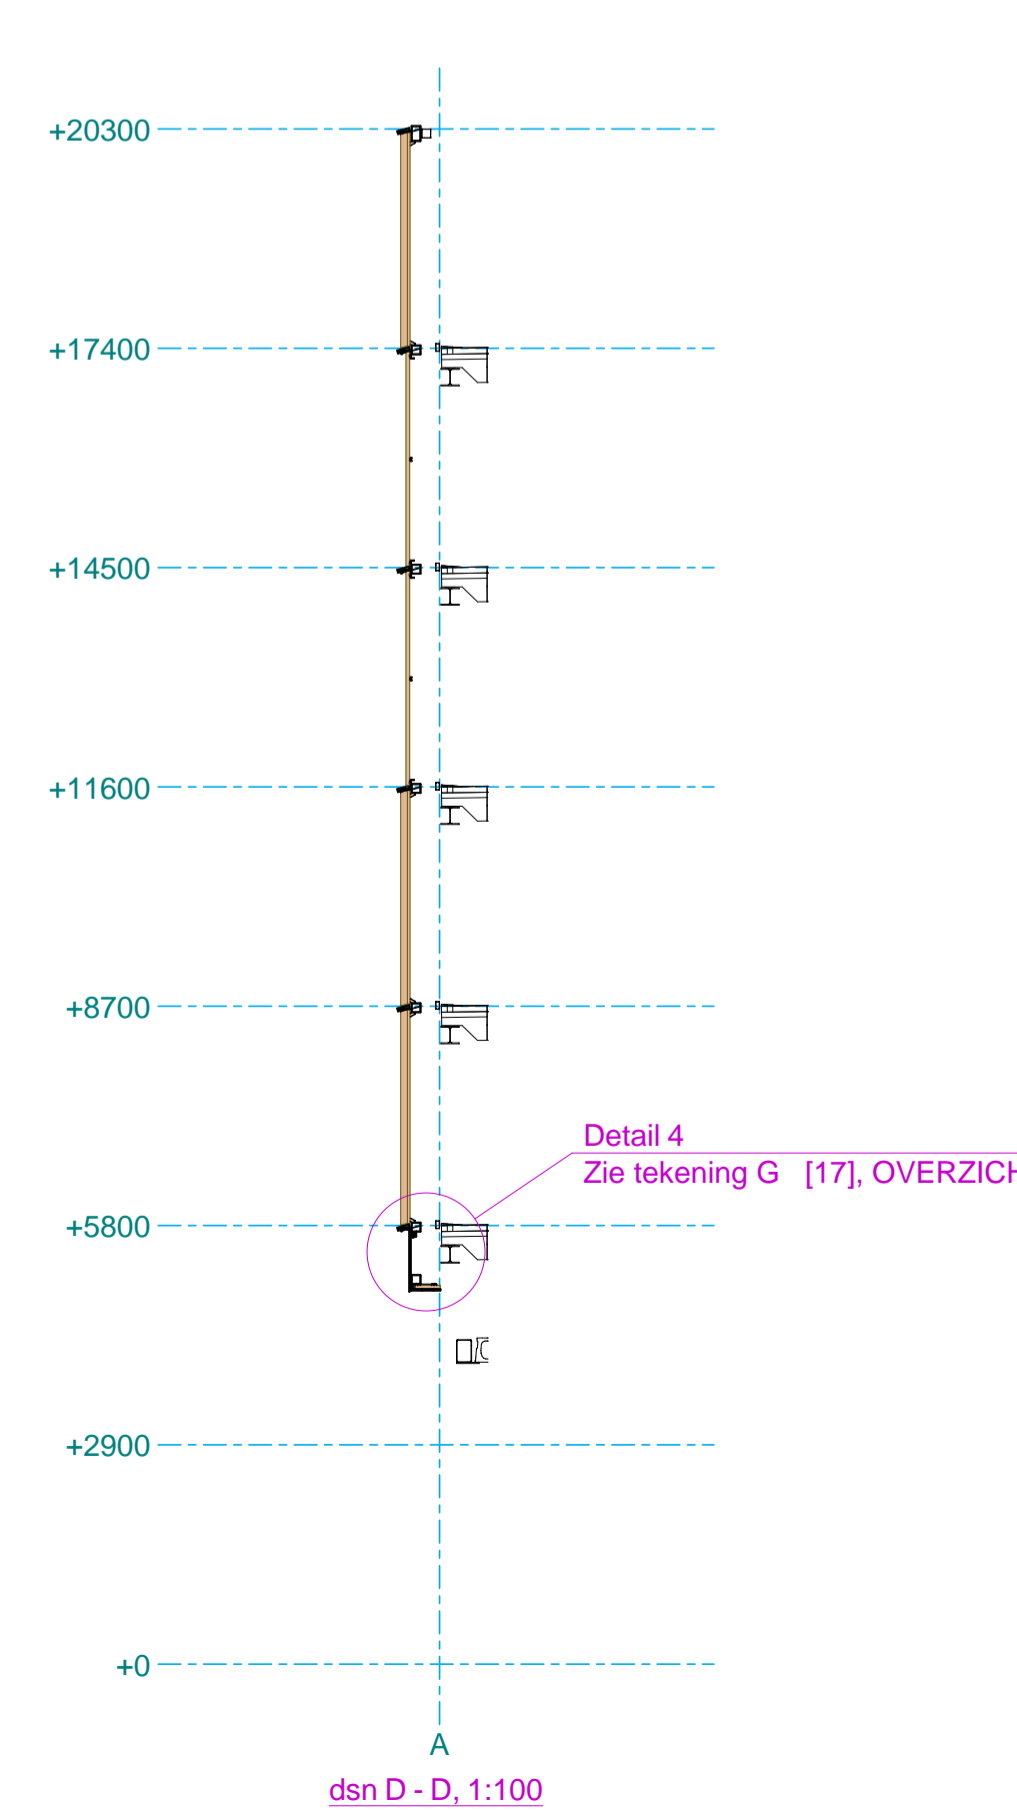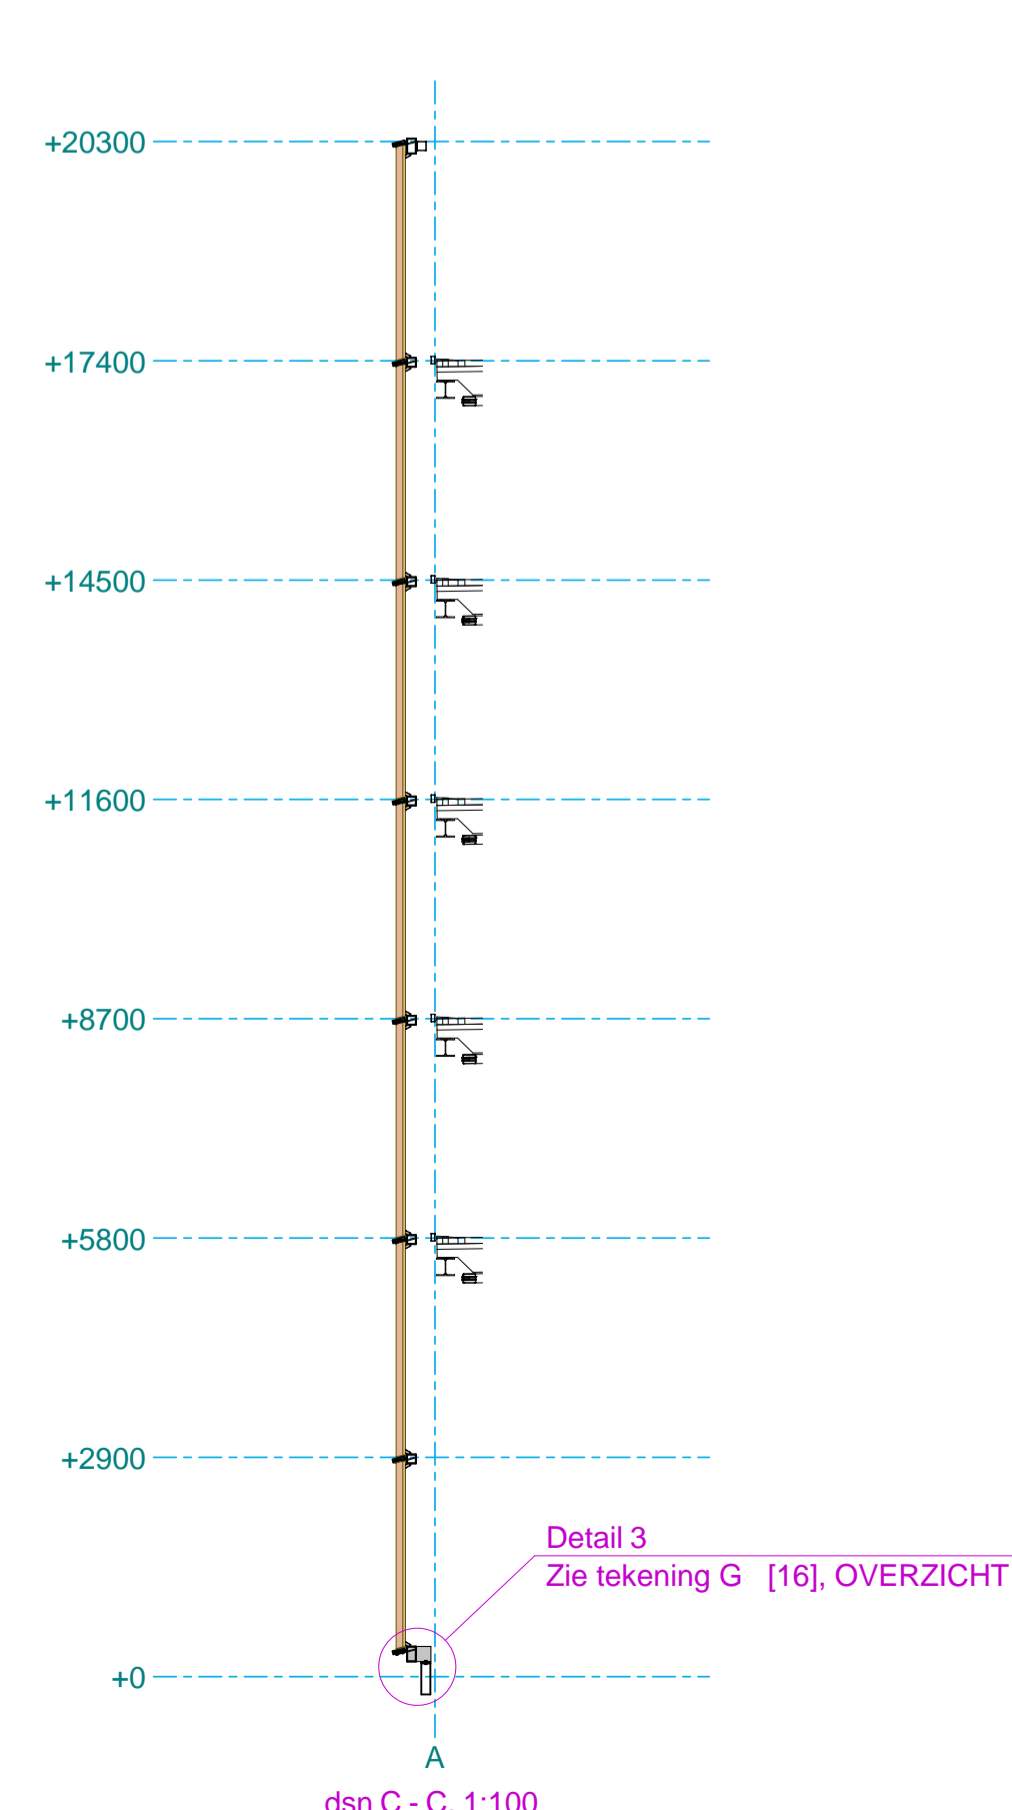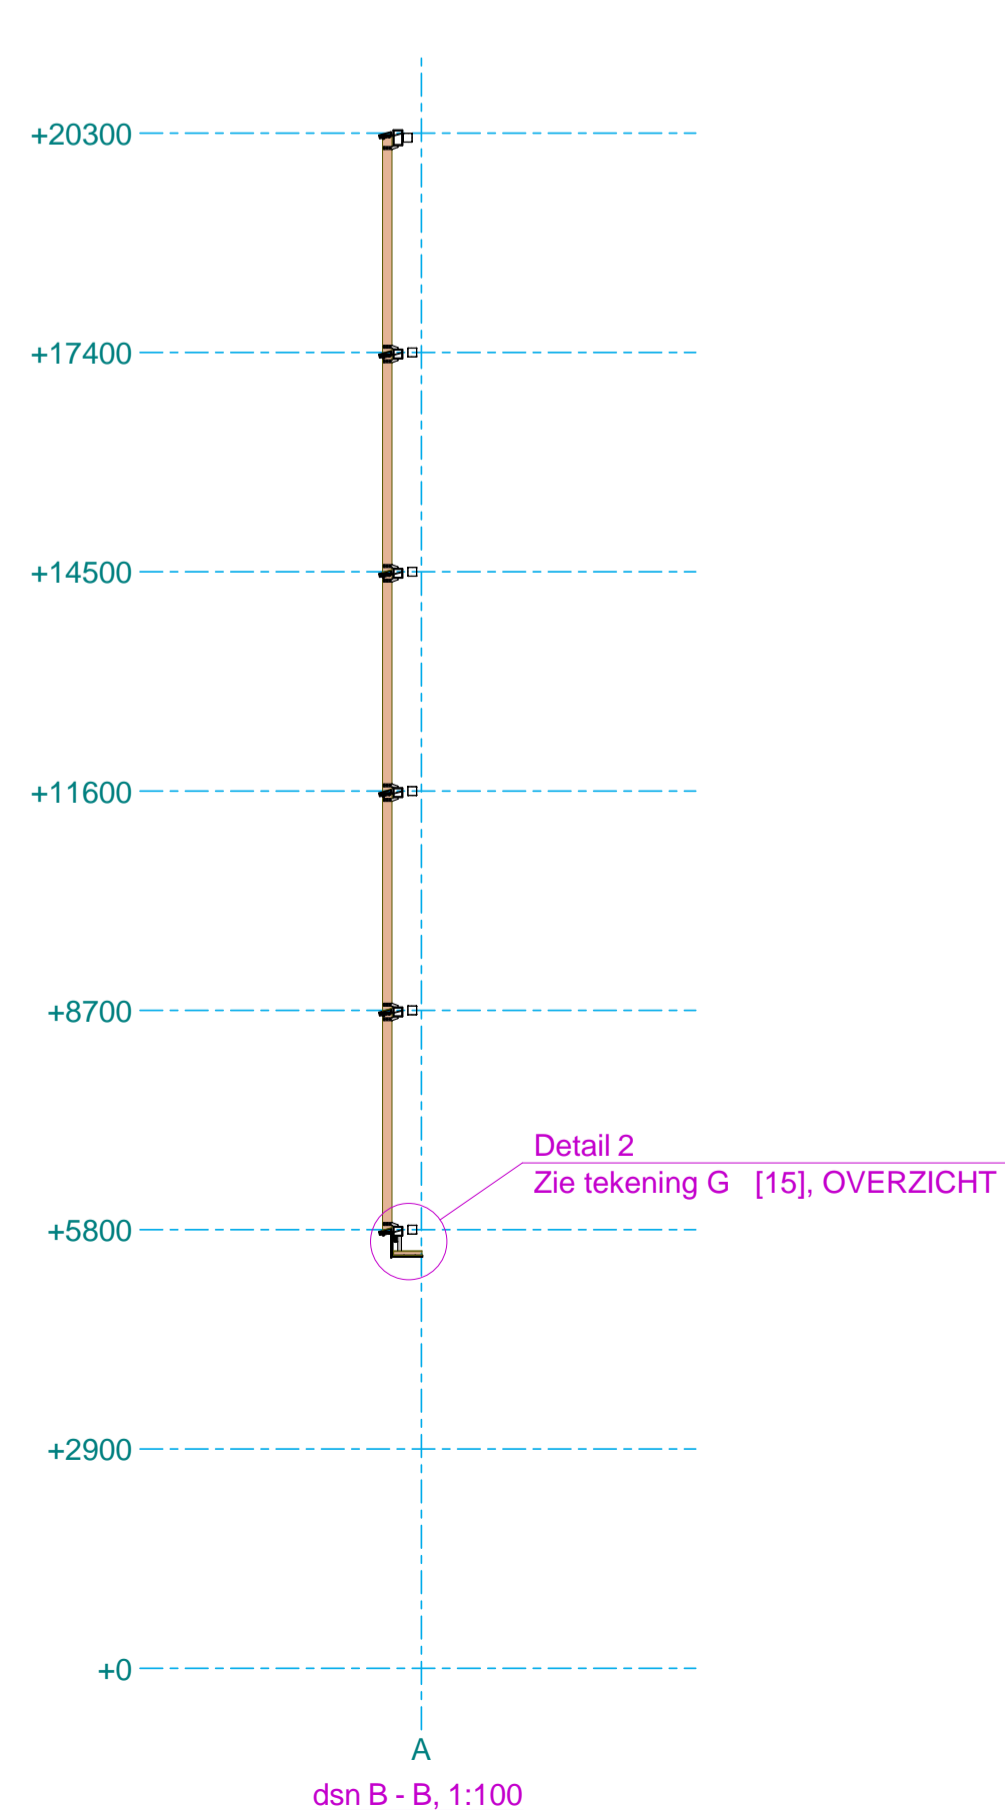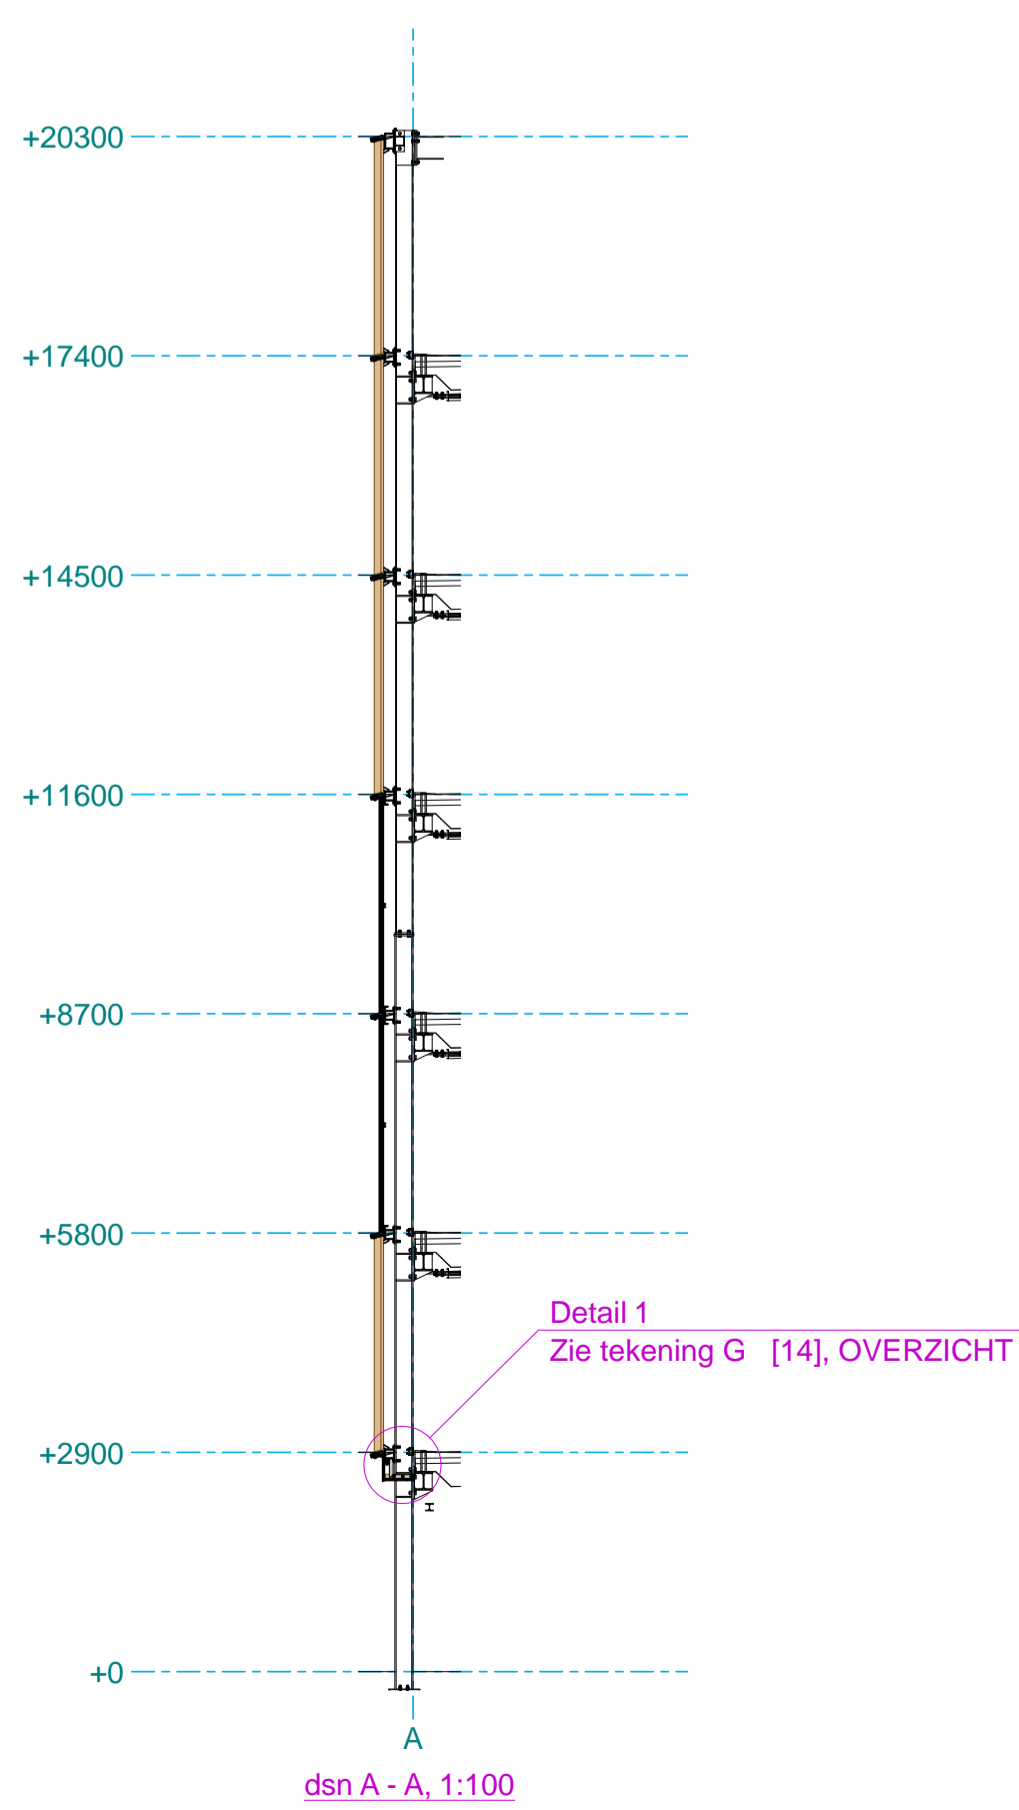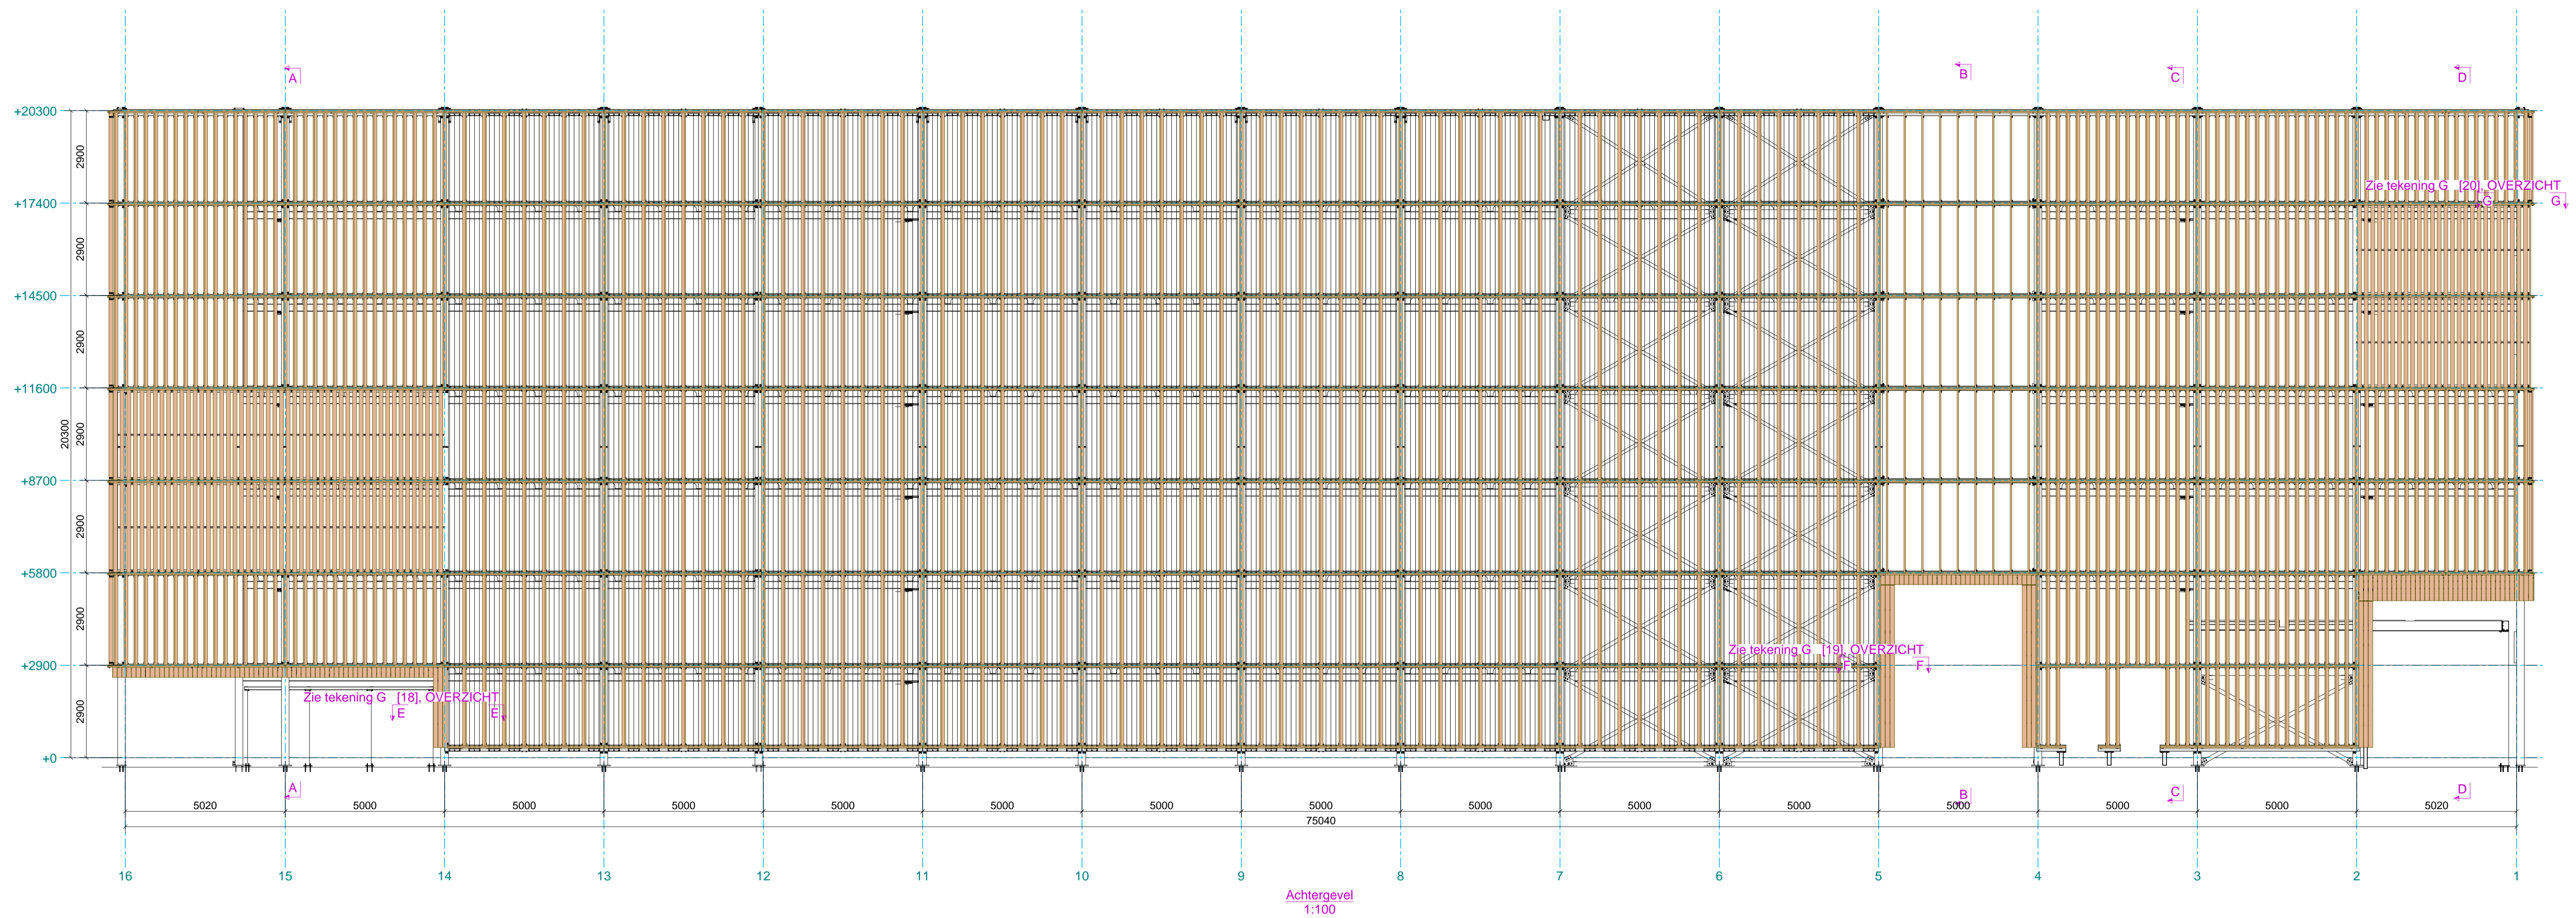

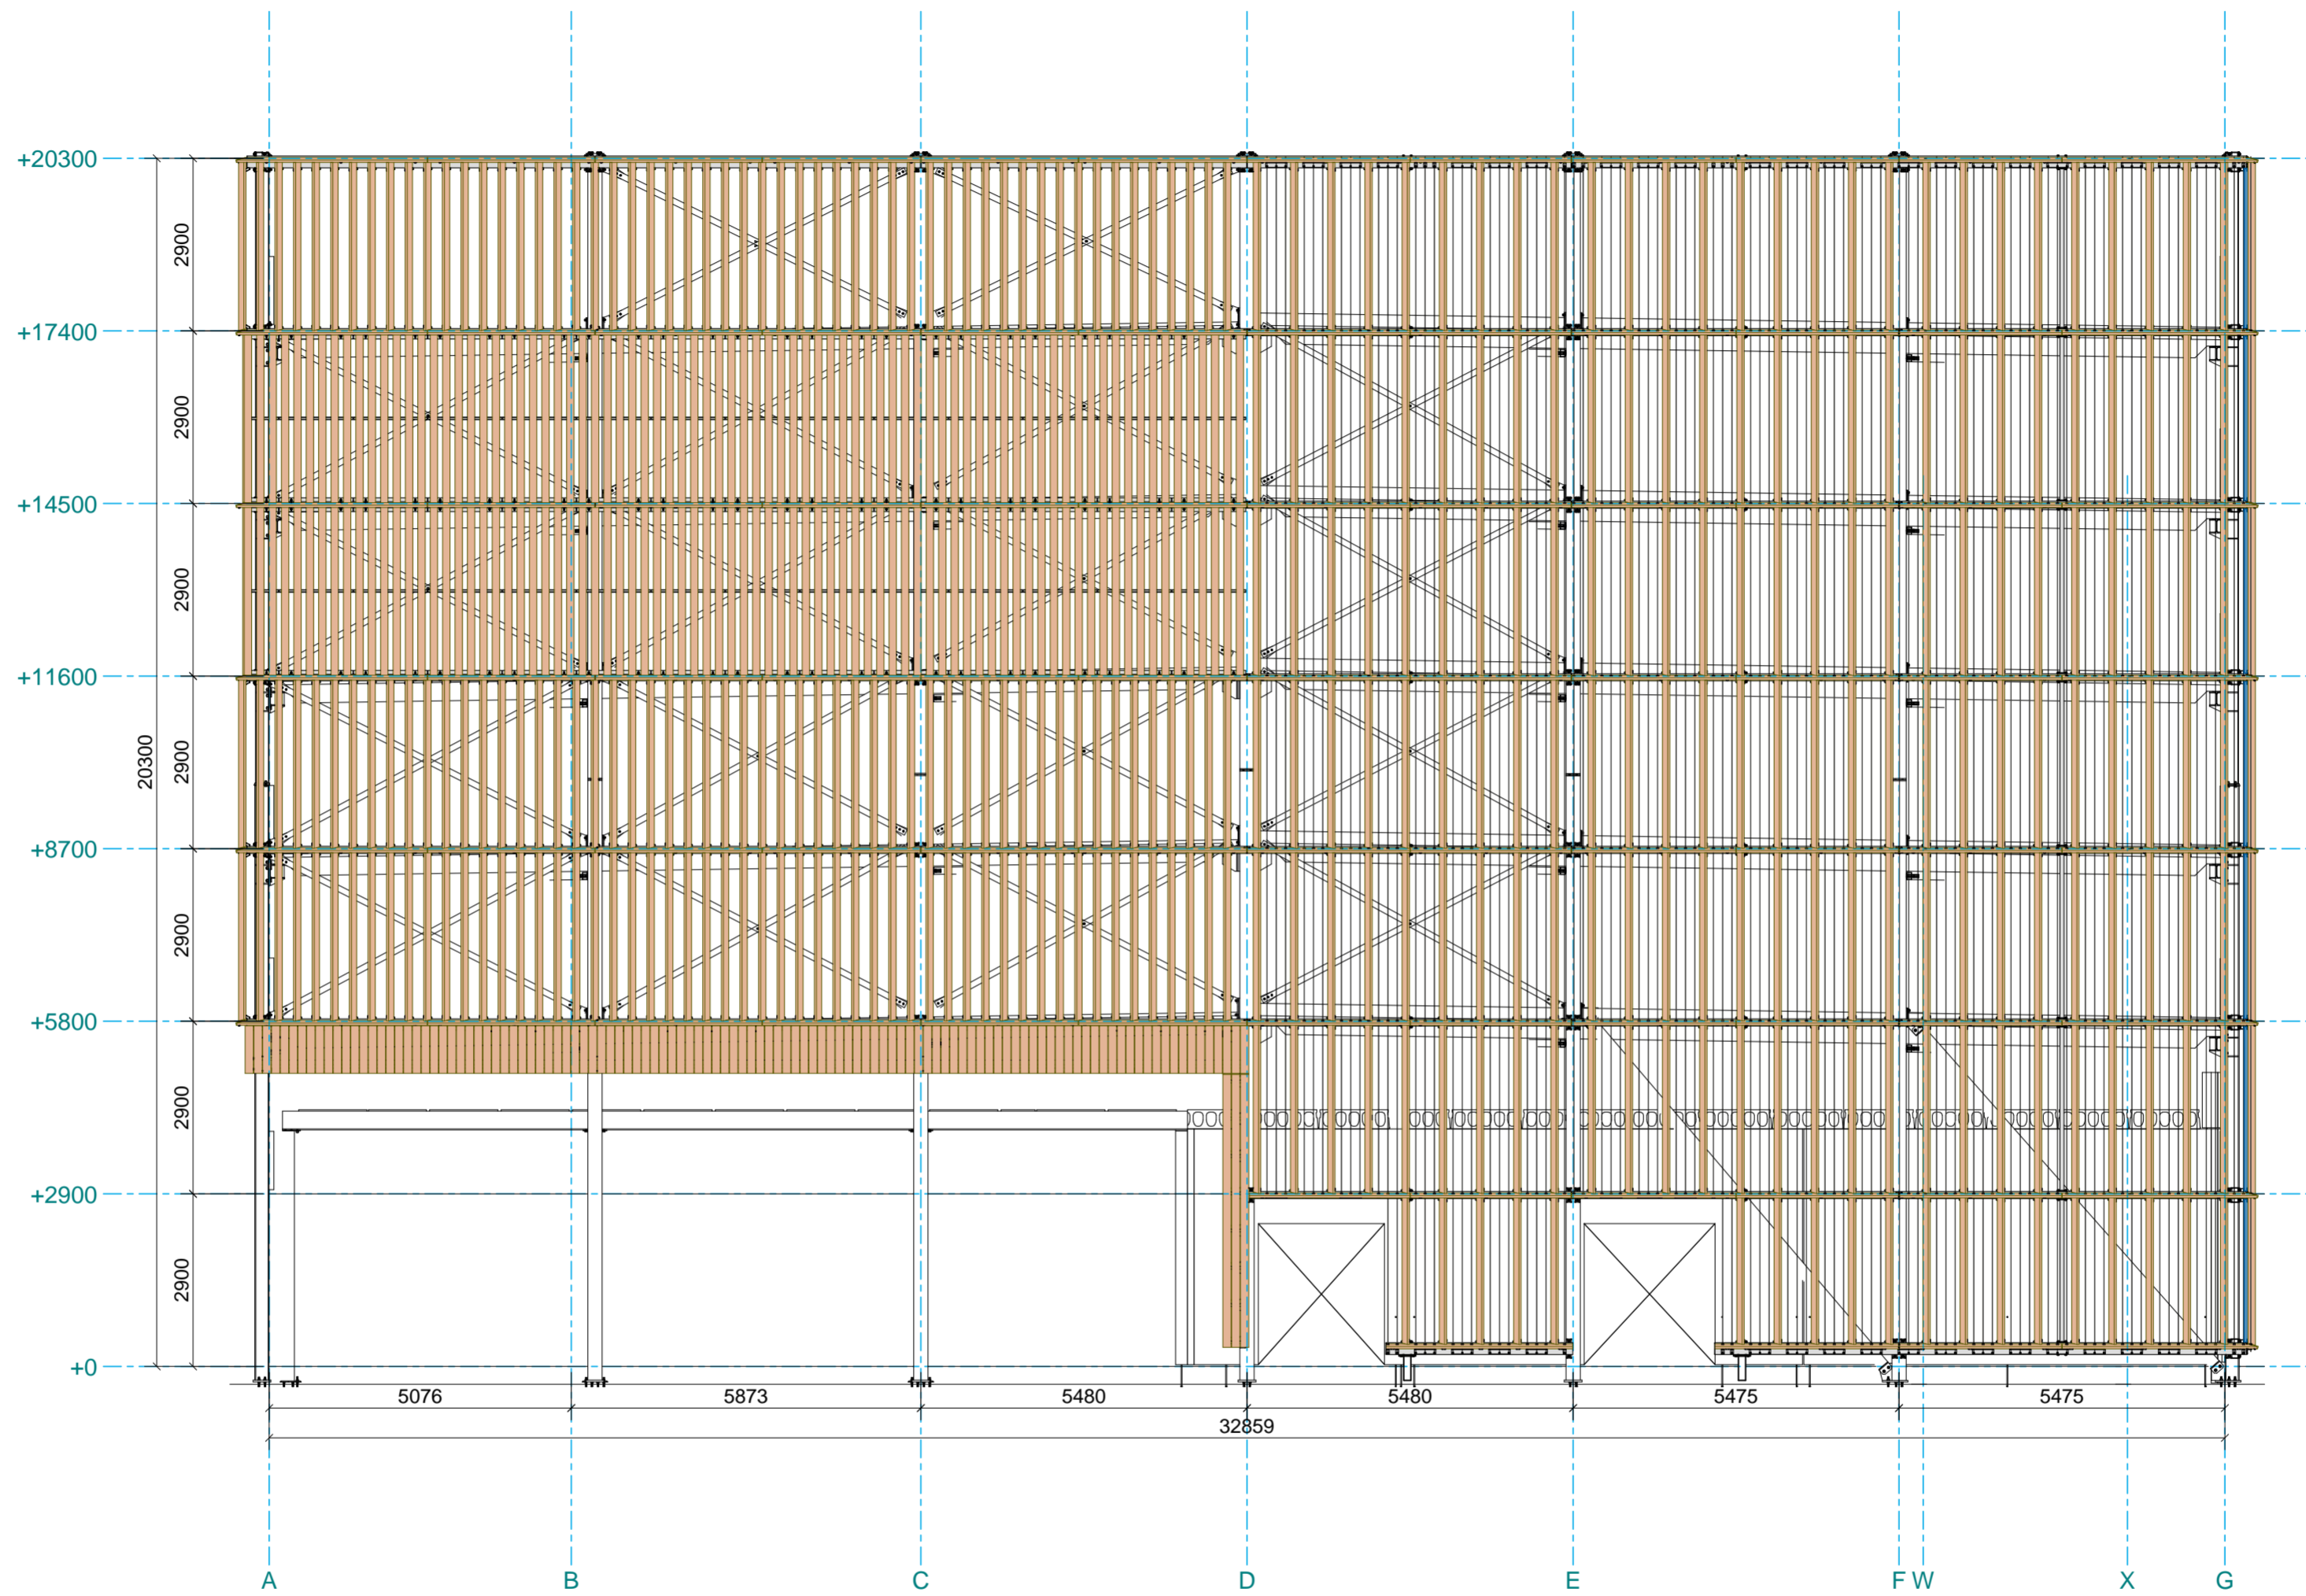

Zijgevel links
1:100



Project Het Zijdekwartier Arnhem
Onderwerp Zijgevel links

Projectnummer FF26008
Datum 08/05/2026
Schaal 1:100
Formaat A2
Getekend AB
Tekeningnummer