
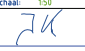
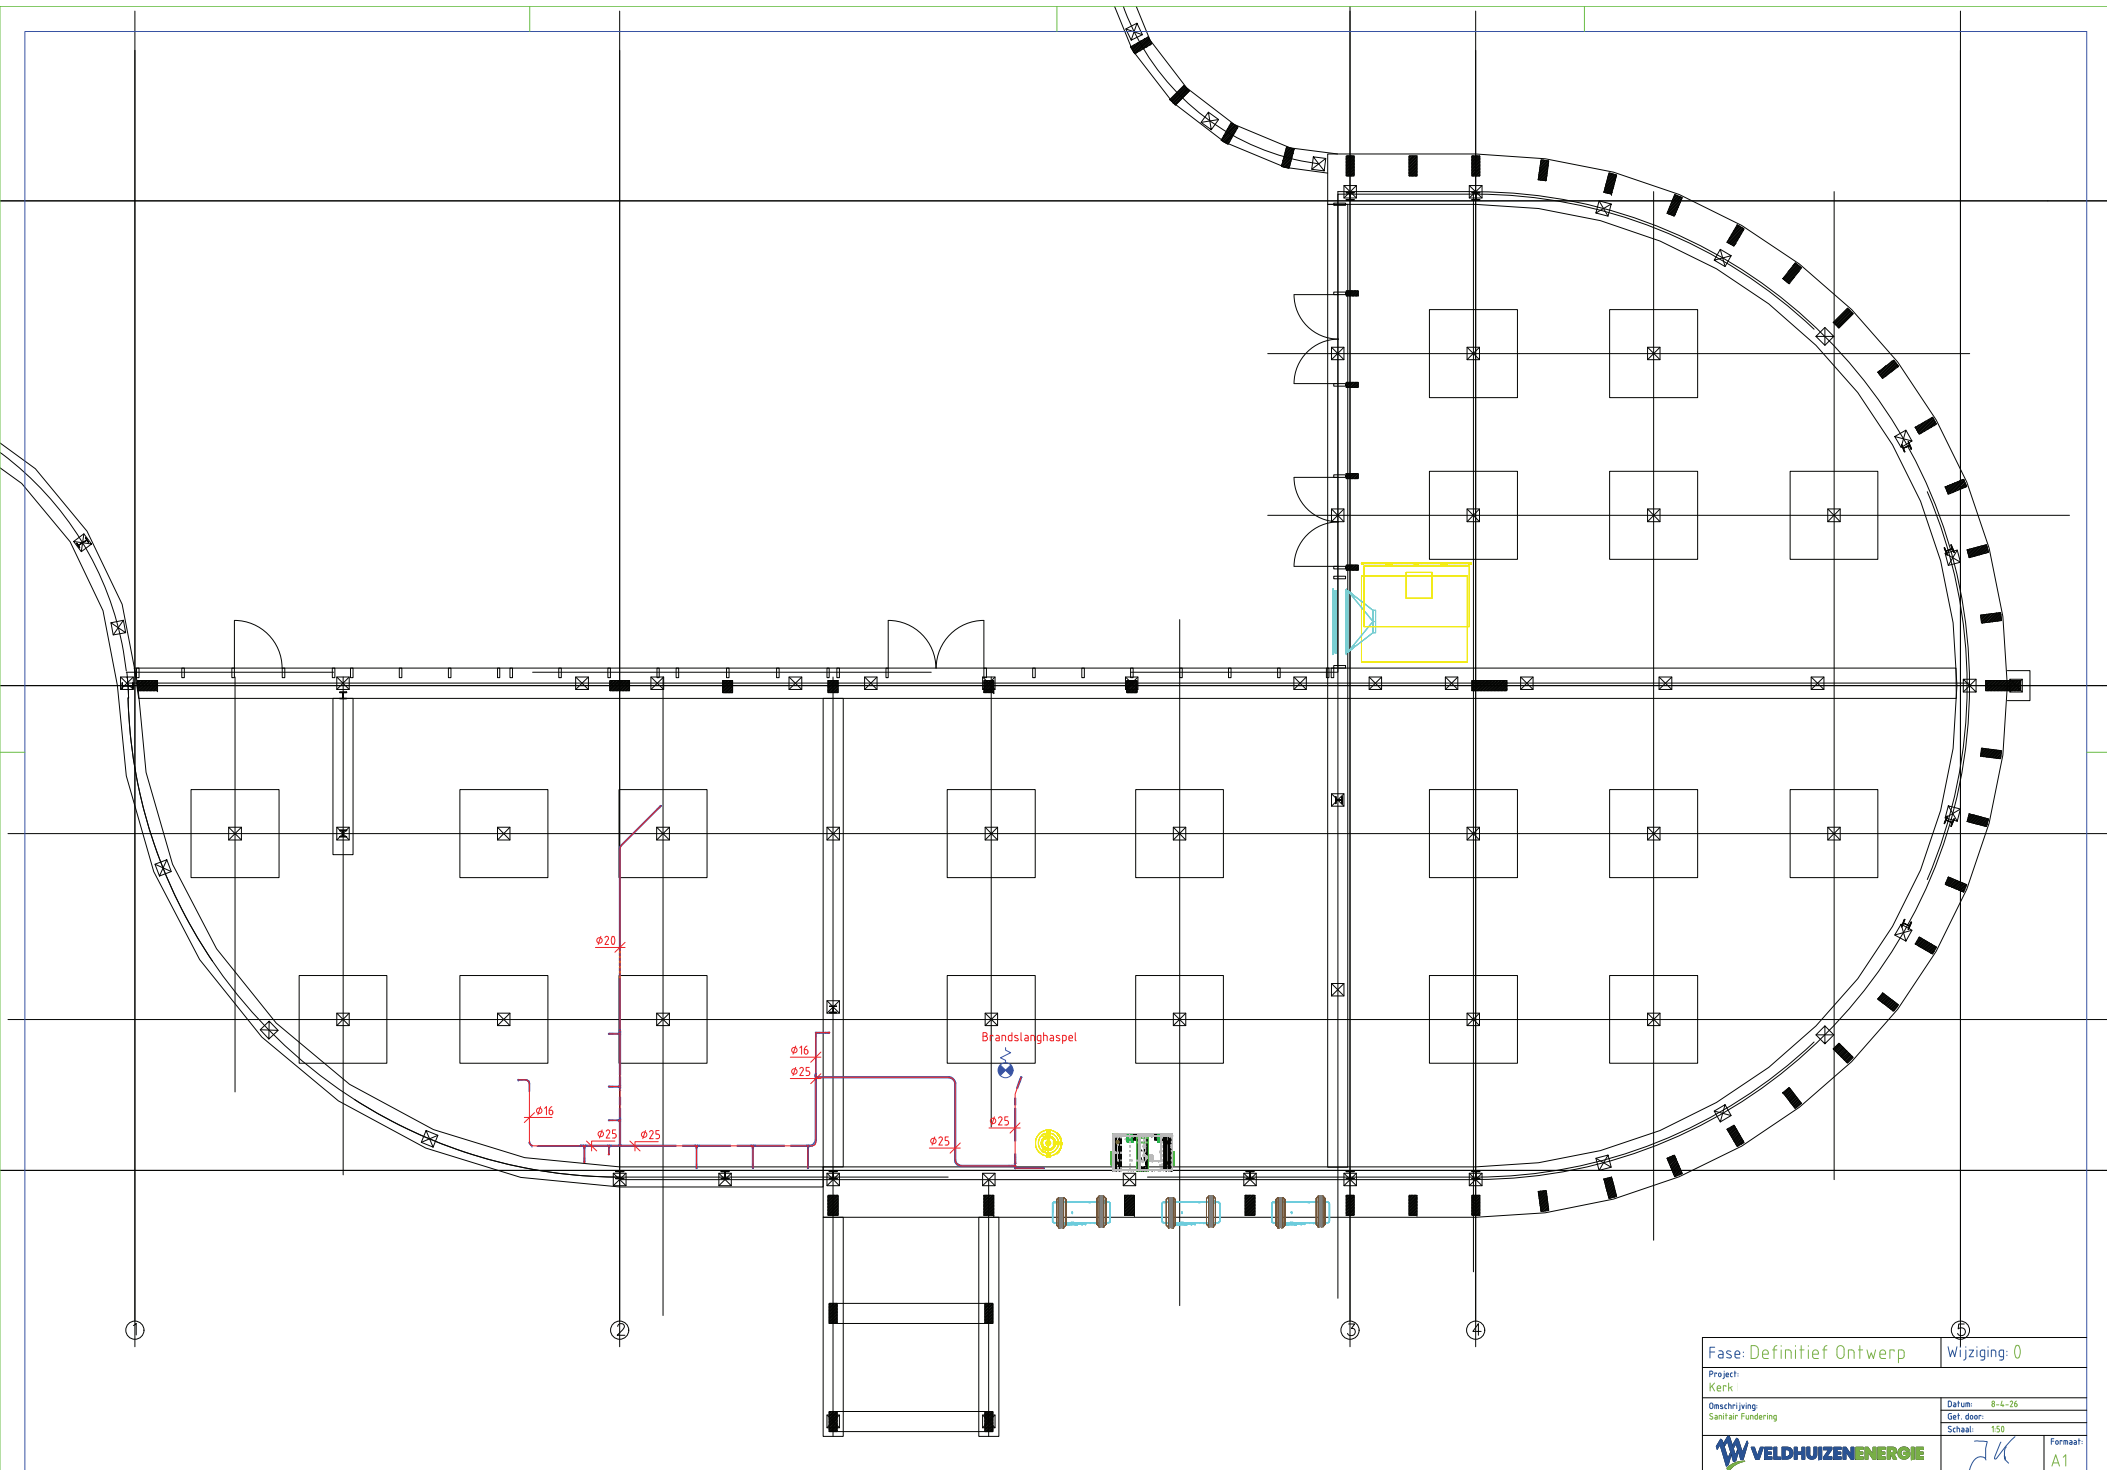

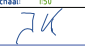
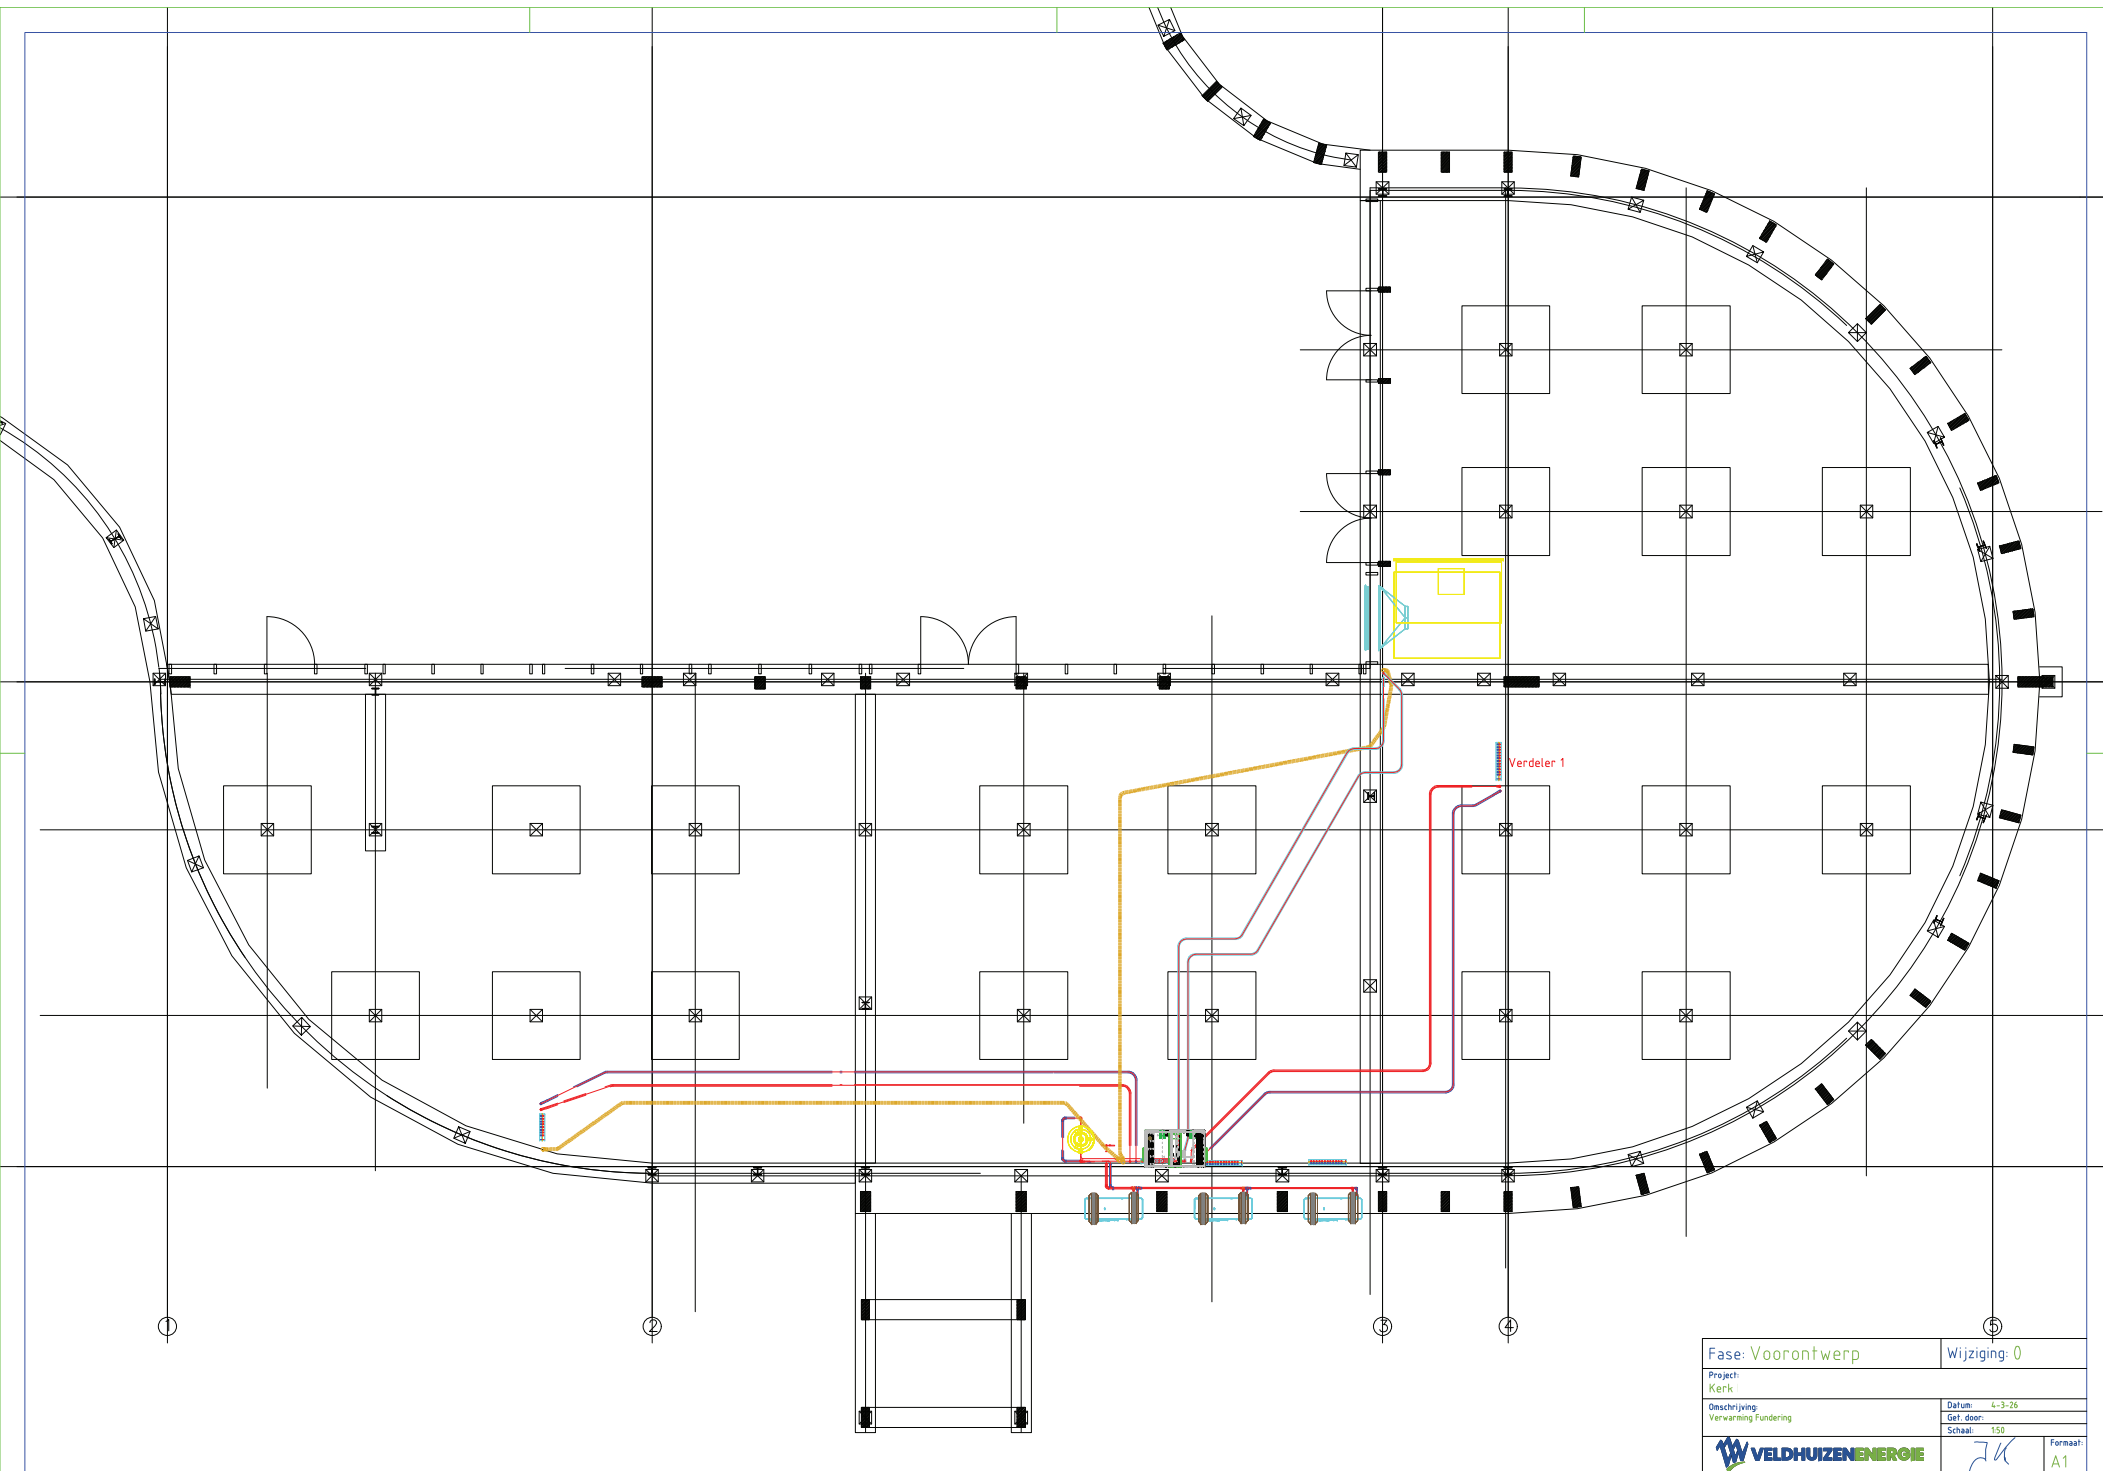



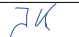
Fase: Definitief Ontwerp		Wijziging: 0	
Project: Kerk		Datum: 8-4-26	
Omschrijving: Riolering Fundering		Get. door:	
		Schaal: 1:50	
			
		Formaat: A1	


Kerk teewarden installatie.dwg



Fase: Definitief Ontwerp		Wijziging: 0	
Project: Kerk		Datum: 8-4-26	
Omschrijving: Sanitair Fundering		Get. door:	
		Schaal: 1:50	
			
		Formaat: A1	



Fase: Voorontwerp		Wijziging: 0	
Project: Kerk		Datum: 4-3-26	
Omschrijving: Verwarming/Fundering		Get. door:	
		Schaal: 1:50	
			
		Formaat: A1	

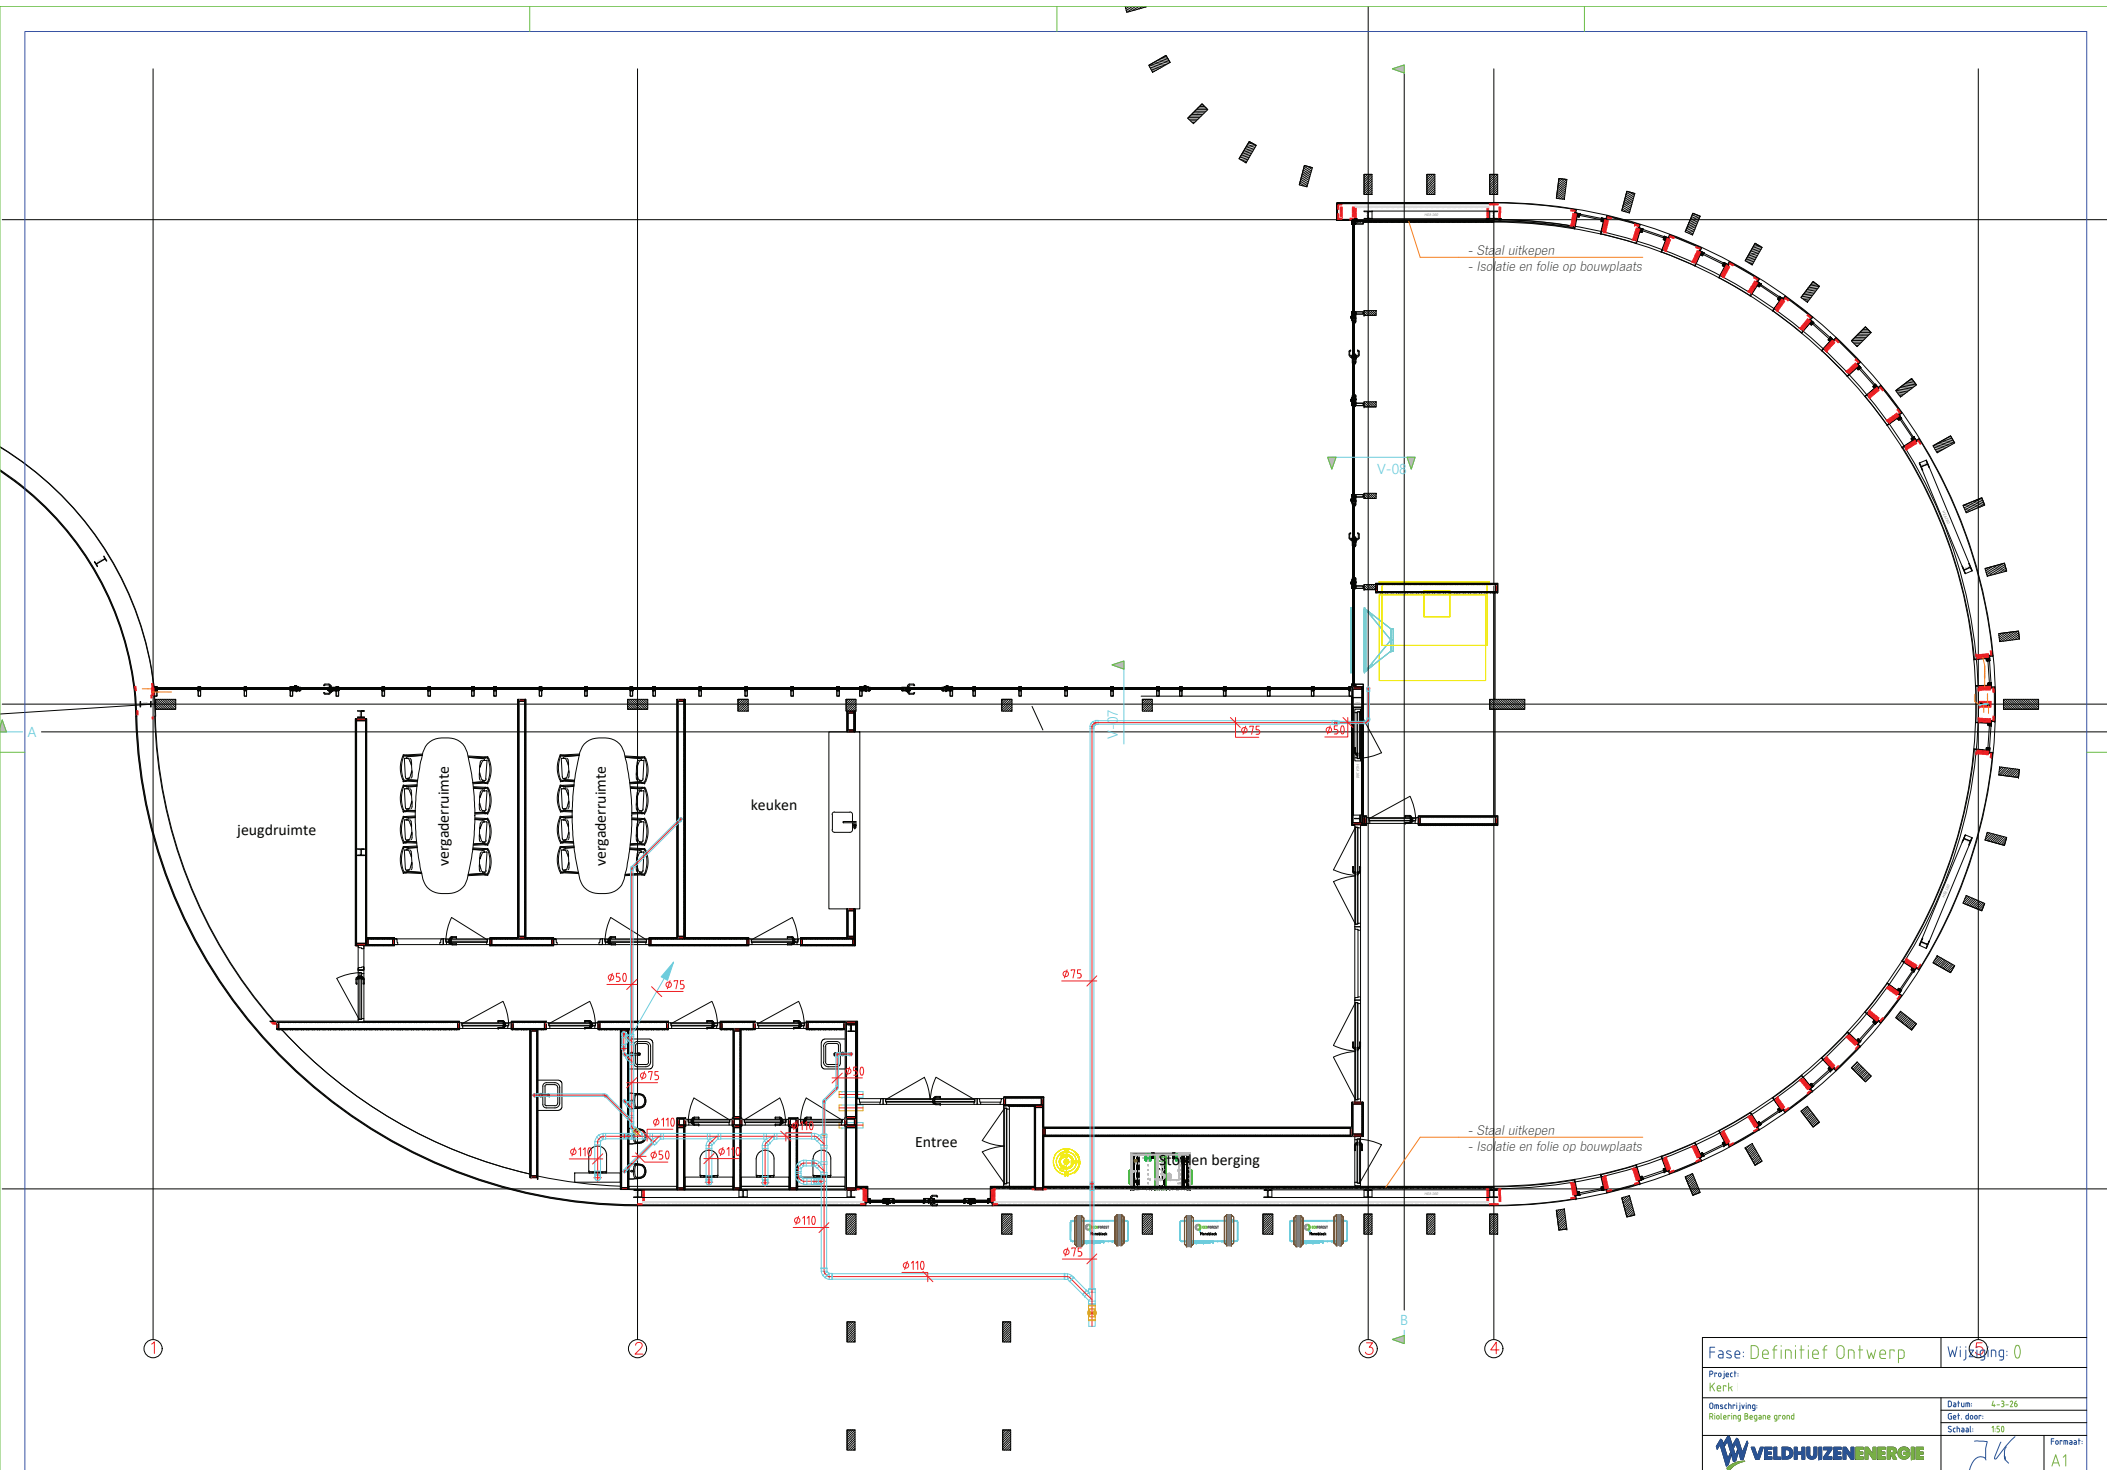



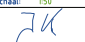
Fase: Definitief Ontwerp		Wijziging: 0	
Project: Kerk		Datum: 4-3-26	
Omschrijving: Riolering Bepane grond		Get. door: [Signature]	
Schaal: 1:50		Formaat: A1	


**VELDHUIZENENERGIE**

JK

Kerk teevarden installatie.dwg

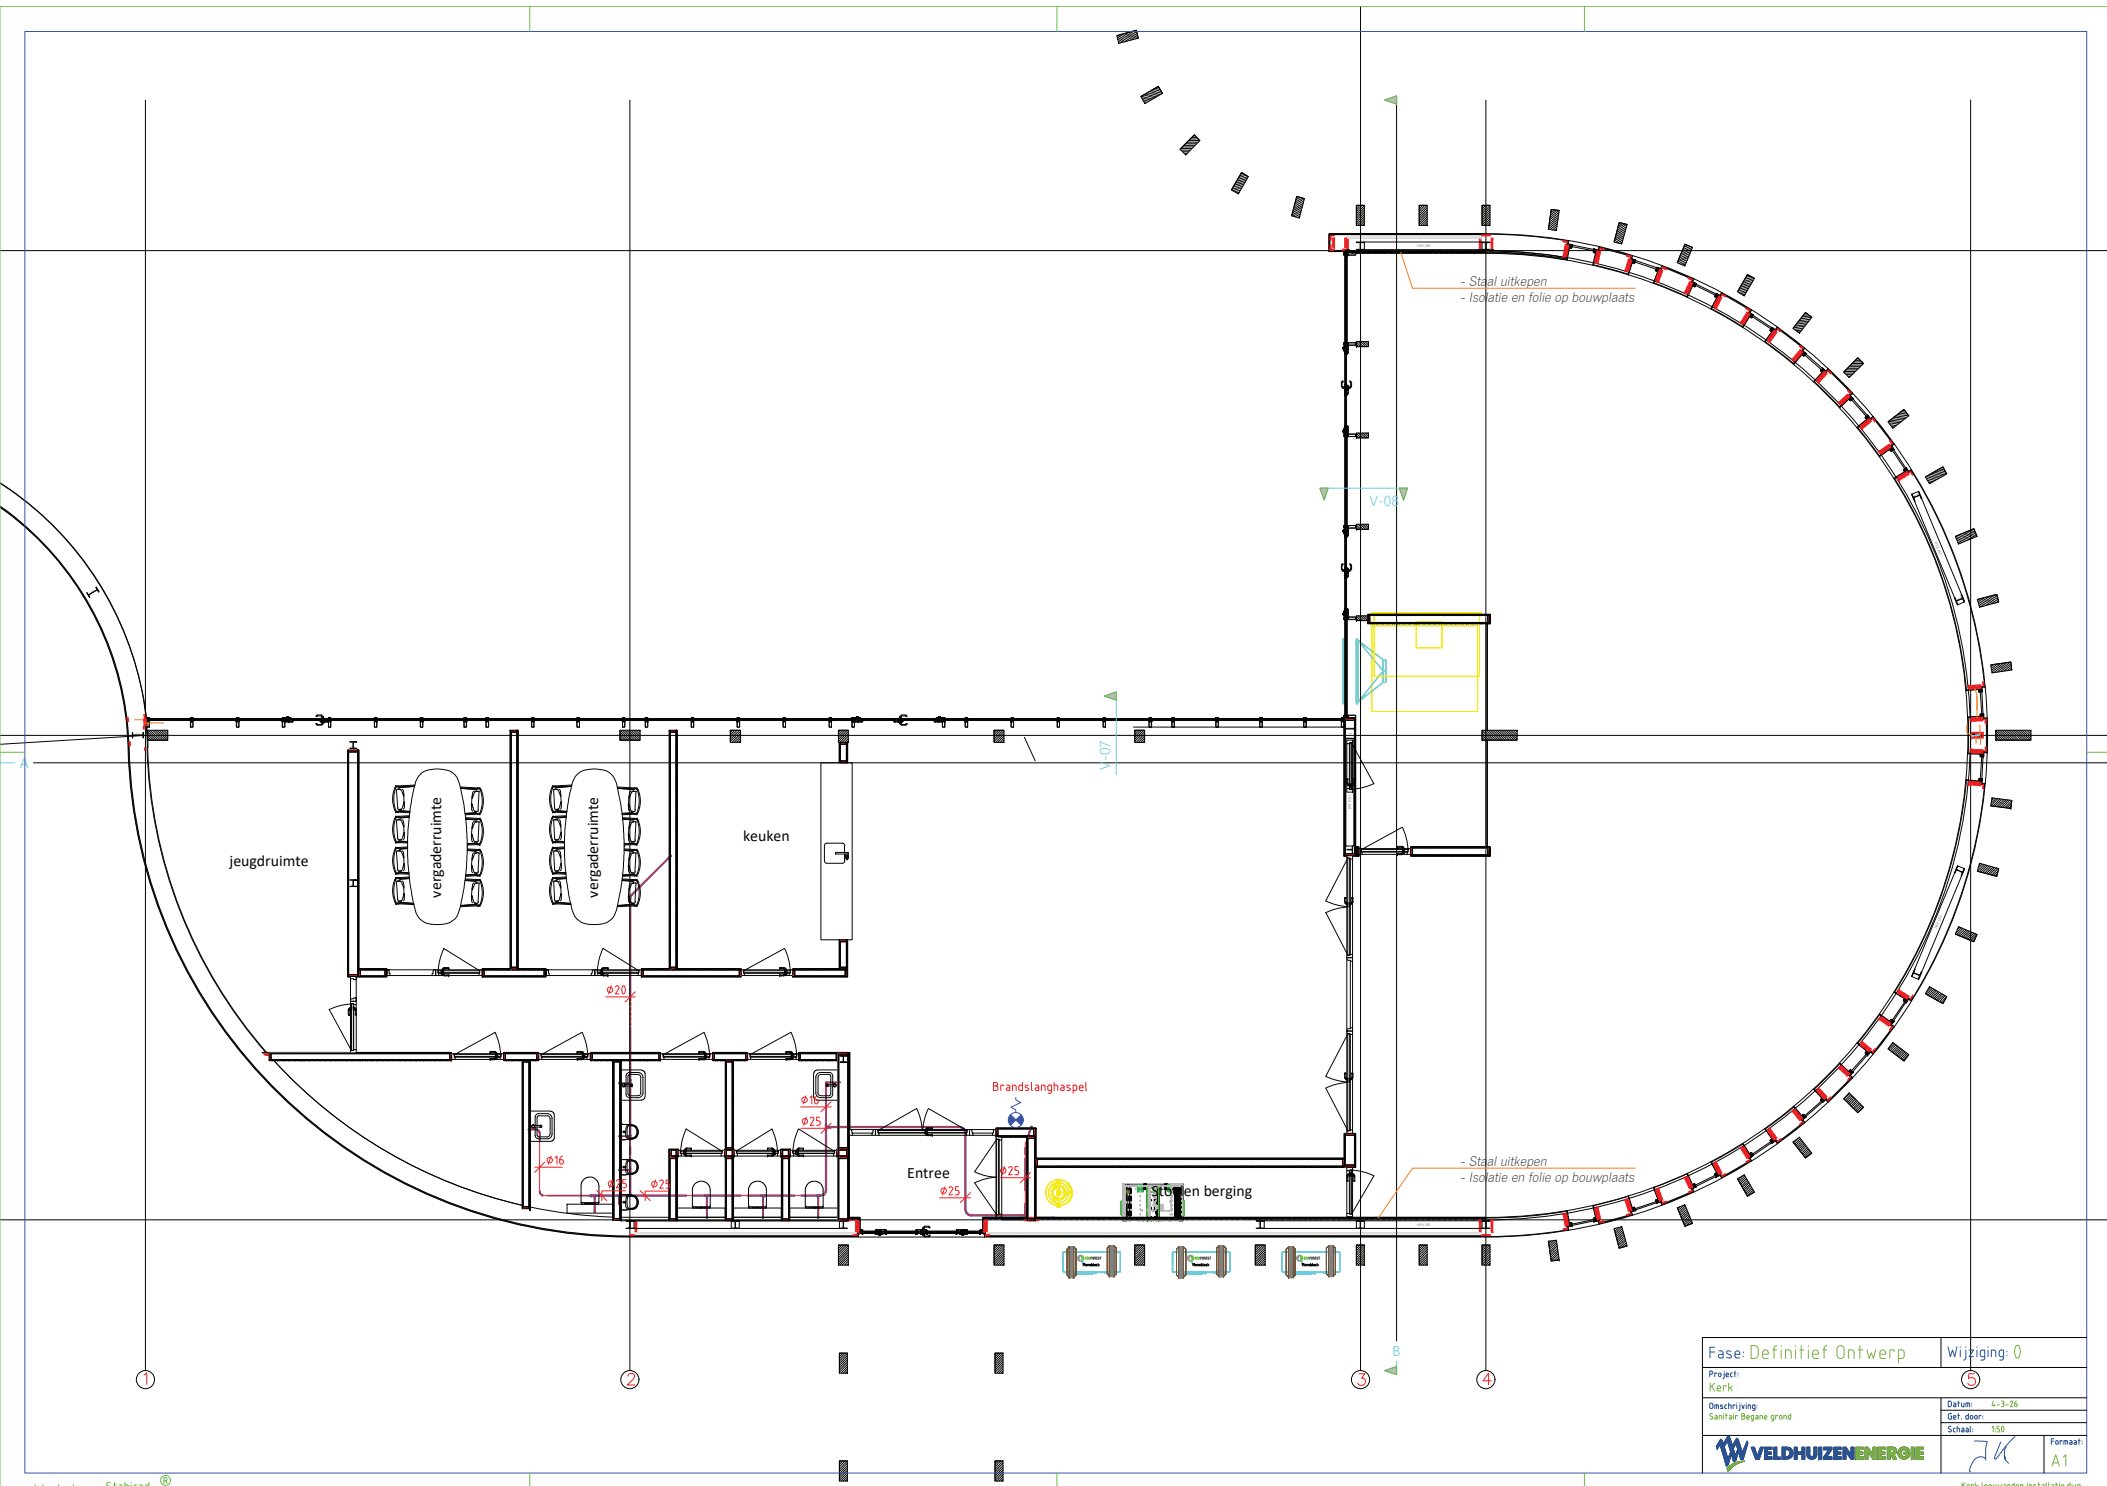


Fase: Definitief Ontwerp		Wijziging: 0
Project: Kerk		5
Omschrijving: Sanitair Begane grond	Datum: 4-3-26	
	Get. door:	
	Schaal: 1:50	
		
		Formaat: A1

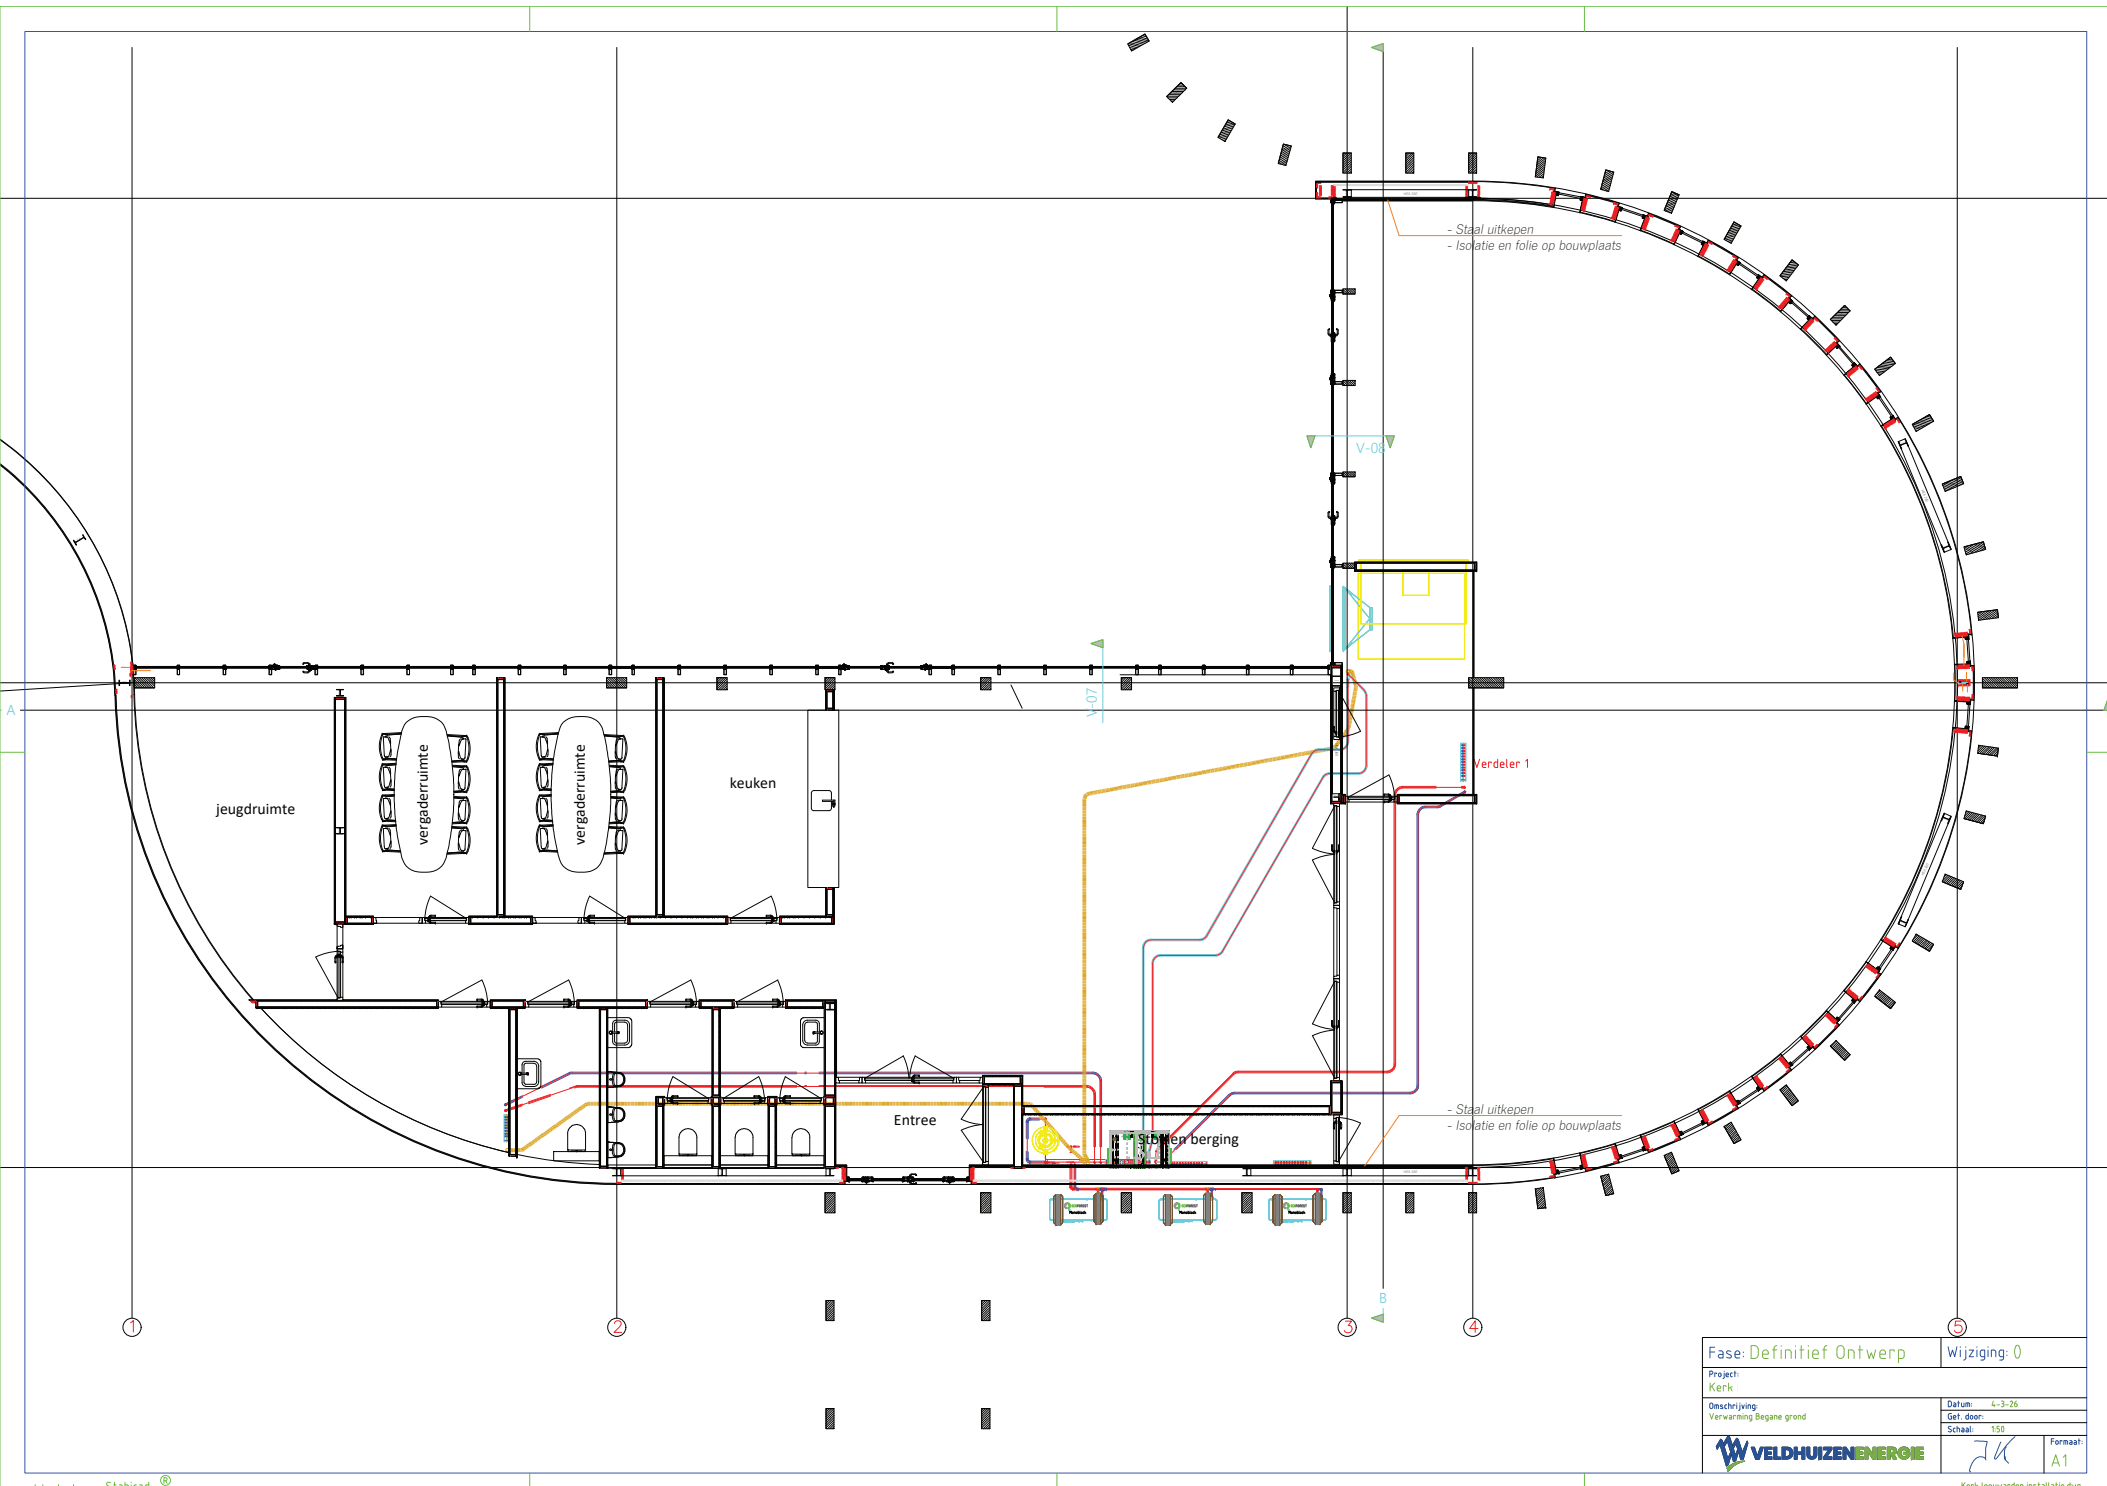

- Staal uitkepen  
- Isolatie en folie op bouwplaats

- Staal uitkepen  
- Isolatie en folie op bouwplaats

Fase: Definitief Ontwerp		Wijziging: 0	
Project: Kerk		Datum: 4-3-26	
Omschrijving: Verwarming Begane grond		Get. door:	
		Schaal: 1:50	
			
		Formaat: A1	