RYSUNEK GABARYTOWY PODPORY 30

SKALA 1:50 1:100

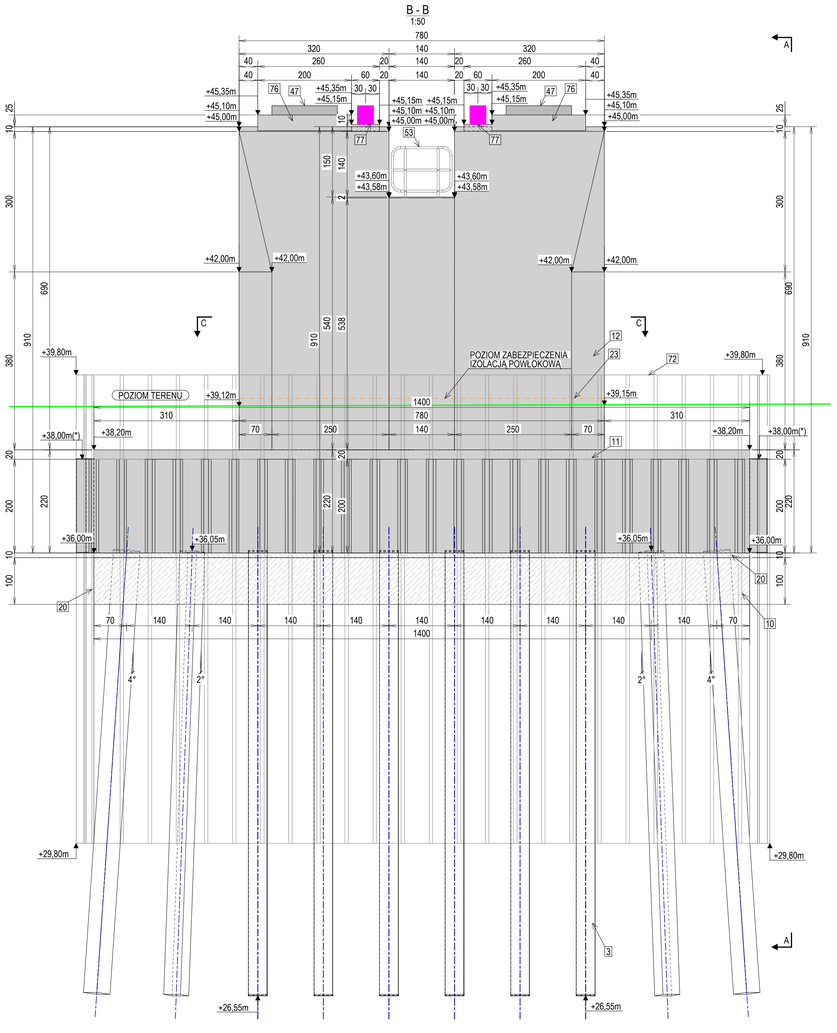

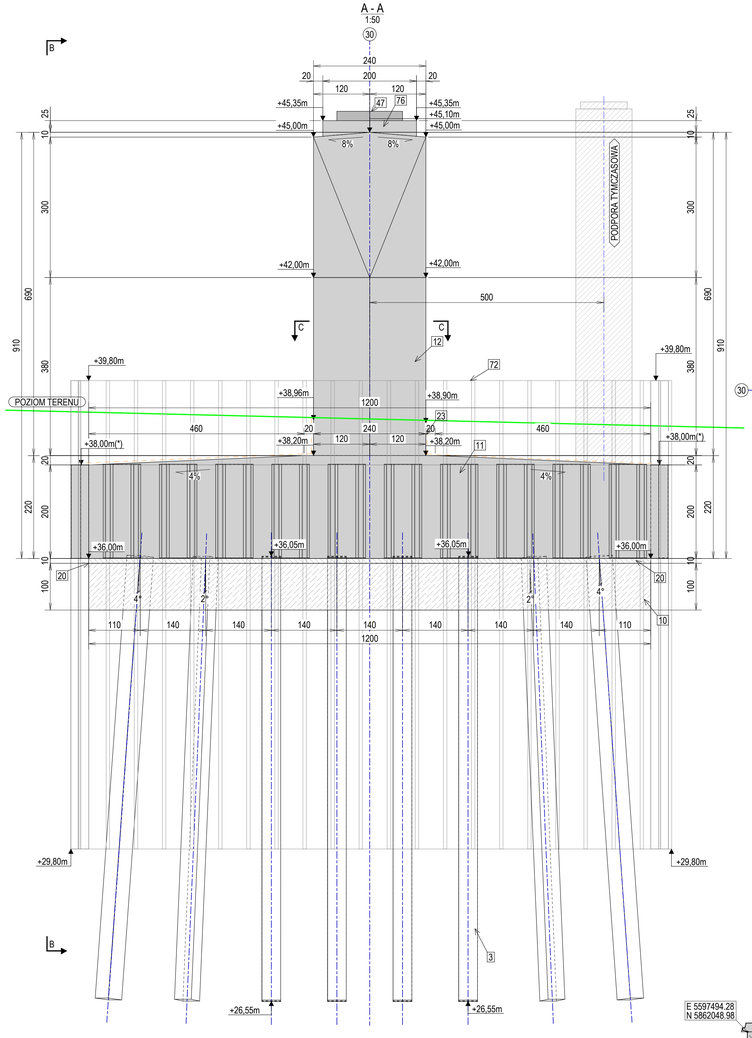

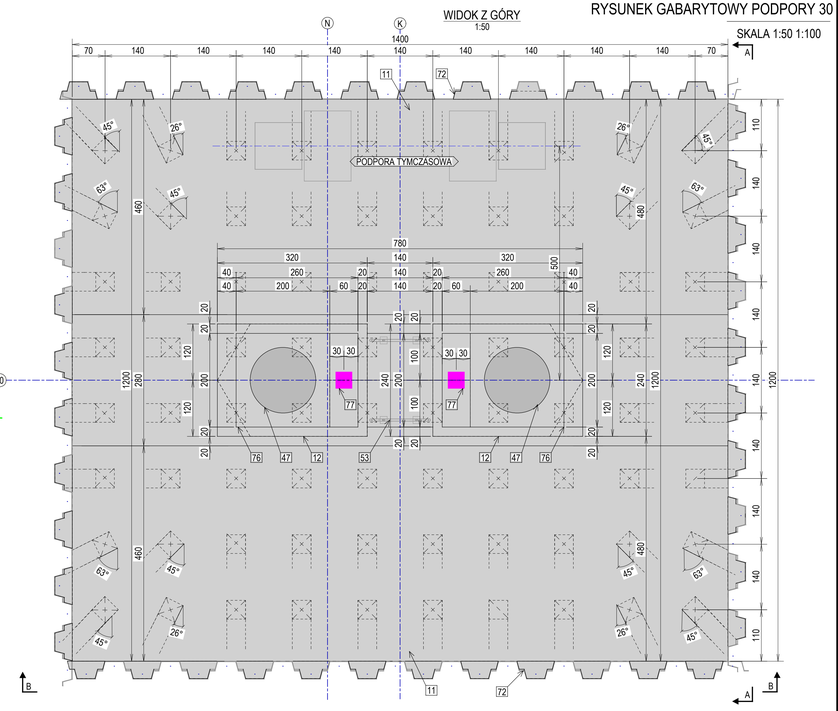

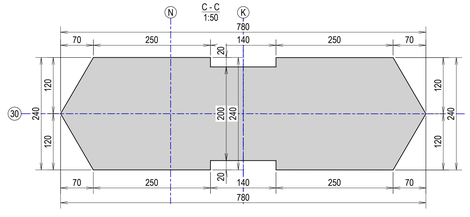

WIDOK Z GÓRY - PUNKTY TYCZENIA

1:100

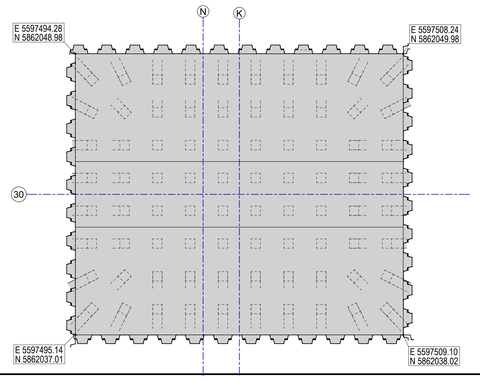

Lp.	NAZWA
3	POSADOWIENIE POŚREDNIE - PALE PREFABRYKOWANE 0,4x0,4m, dł.12,0 m
10	KOREK BETONOWY - WYKONANY METODĄ KONTRAKTOR
11	BETON KONSTRUKCYJNY C30/37 - BETON FUNDAMENTÓW W DESKOWANIU
12	BETON KONSTRUKCYJNY C35/45 - BETON PODPÓR
20	BETON NIEKONSTRUKCYJNY C12/15
23	POWŁOKOWA IZOLACJA BITUMICZNA
47	ŁOŻYSKA - SOCZEWKOWE
53	BALUSTRADA STALOWA
72	STALOWE ŚCIANKI SZCZELNE - TRACONE, DŁ. 8,0m
76	CIOS PODŁOŻYSKOWY
77	PUNKT PODPARCIA NA CZAS WYMIANY ŁOŻYSK

UWAGI

1. RYSUNEK ROZPATRYWAĆ ŁĄCZNIE Z RYSUNKIEM WIDOKU OGÓLNEGO;
2. WYMIARY PODANO W [cm], A RZĘDNE WYSOKOŚCIOWE W [m]
3. WSZYSTKIE KĄTY DWUŚCIENNE SCHODZĄCYCH SIĘ POWIERZCHNI BETONOWYCH NALEŻY ZUKOSOWAĆ FAZĄ (FAZOWAĆ) 2 x 2cm;
4. PRZYJĘTE RZĘDNE CIOSÓW PODŁOŻYSKOWYCH NALEŻY ZWERYFIKOWAĆ PO USTALENIU WYSOKOŚCI ZAMÓWIONYCH ŁOŻYSK. WSTĘPNIE USTALONO WYSOKOŚĆ ŁOŻYSKA WRAZ Z PODLEWKĄ RÓWNĄ 25cm;
5. POWIERZCHNIĘ PODPÓR STYKAJĄCE SIĘ Z GRUNTEM ZABEZPIECZYĆ POWŁOKOWĄ IZOLACJĄ BITUMICZNĄ, UKŁADANĄ W 3 WARSTWACH, R+2P. IZOLACJĘ NALEŻY WYPROWADZIĆ 10cm POWYŻEJ POZIOMU TERENU;
6. ŚCIANKI SZCZELNE NALEŻY DOCIĄĆ DO RZĘDNEJ OZNACZONEJ " * ".
7. RZĘDNE GÓRY PALA PODANO PO ROZKUCIU GŁOWICY (5cm POWYŻEJ SPODU ŁAWY FUNDAMENTOWEJ)