


Bovenaanzicht
Schaal 1:20

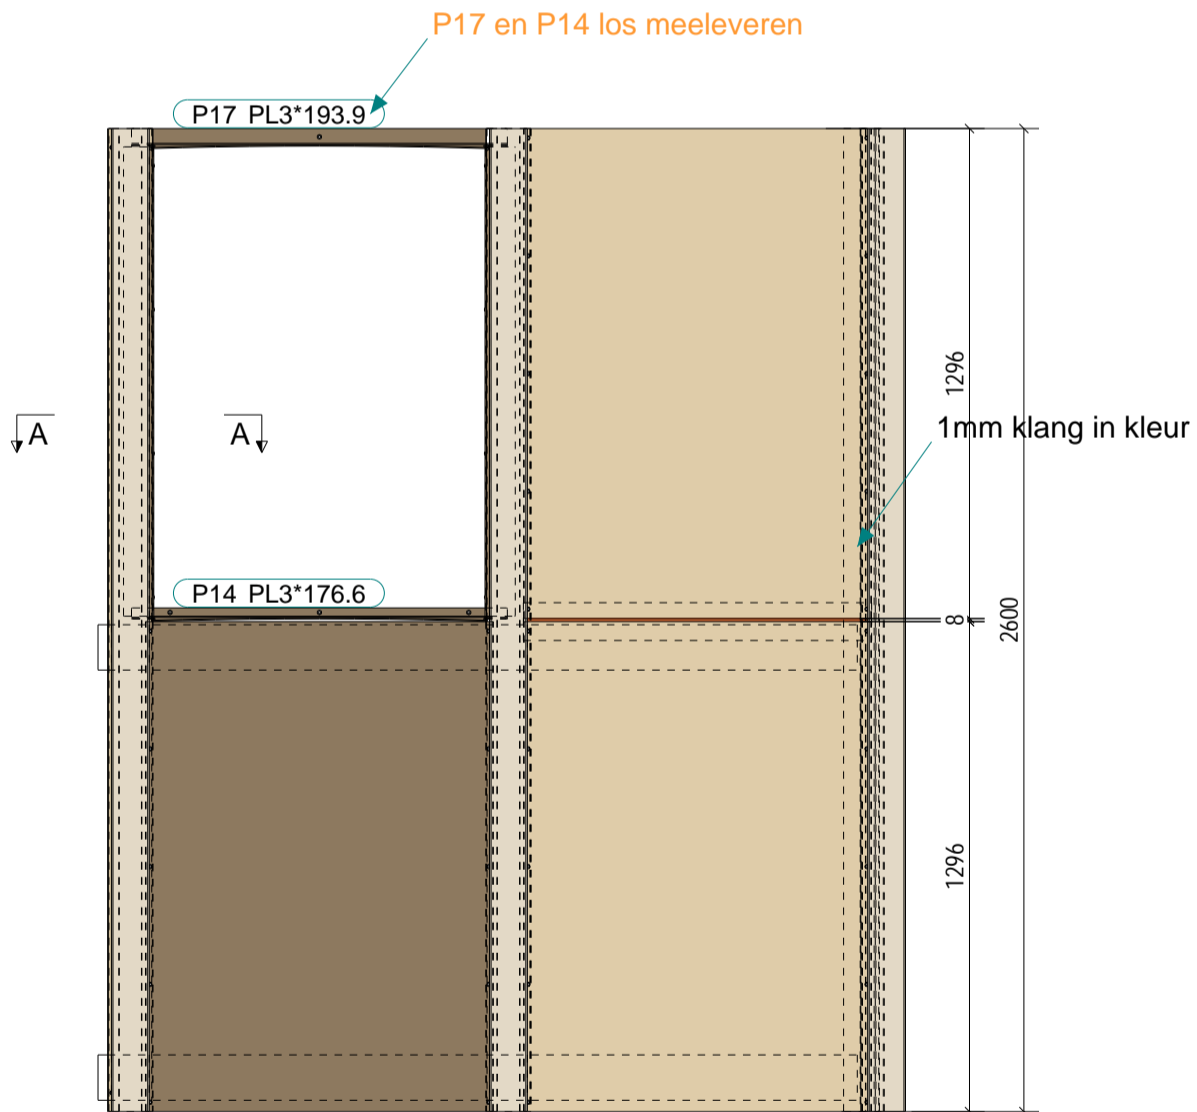

Vooraanzicht
Schaal 1:20

1	A	Diverse	06.03.2025	LvdB	
Rev. no.	Revisie merk	Revisie omschrijving	Revisie datum	Tek	
<p>Eckertstraat 75 T. +31 (0)38 331 8181 info@metadecor.nl 8263 CB Kampen F. +31 (0)38 331 0539 www.metadecor.nl</p>			SCHAAL	1:20	DATE
			GETEKEND	LvdB	17.02.2025
			GECONTR.		
			GOEDGEK.		
BENAMING:			KLANT:		
Stadsschouwburg Kortrijk Mock-up Nieuwe Zaal montage volledig			TEK.NR. / ORDERNUMMER: P11422G[2]A		
PROJECTIE	FORMAAT	TOLERANTIES VLGS. DIN 7168	STATUS:		
	A3	TOLERANTIEKLASSE : MIDDEL			