



Gevel oost
Schaal 1:80

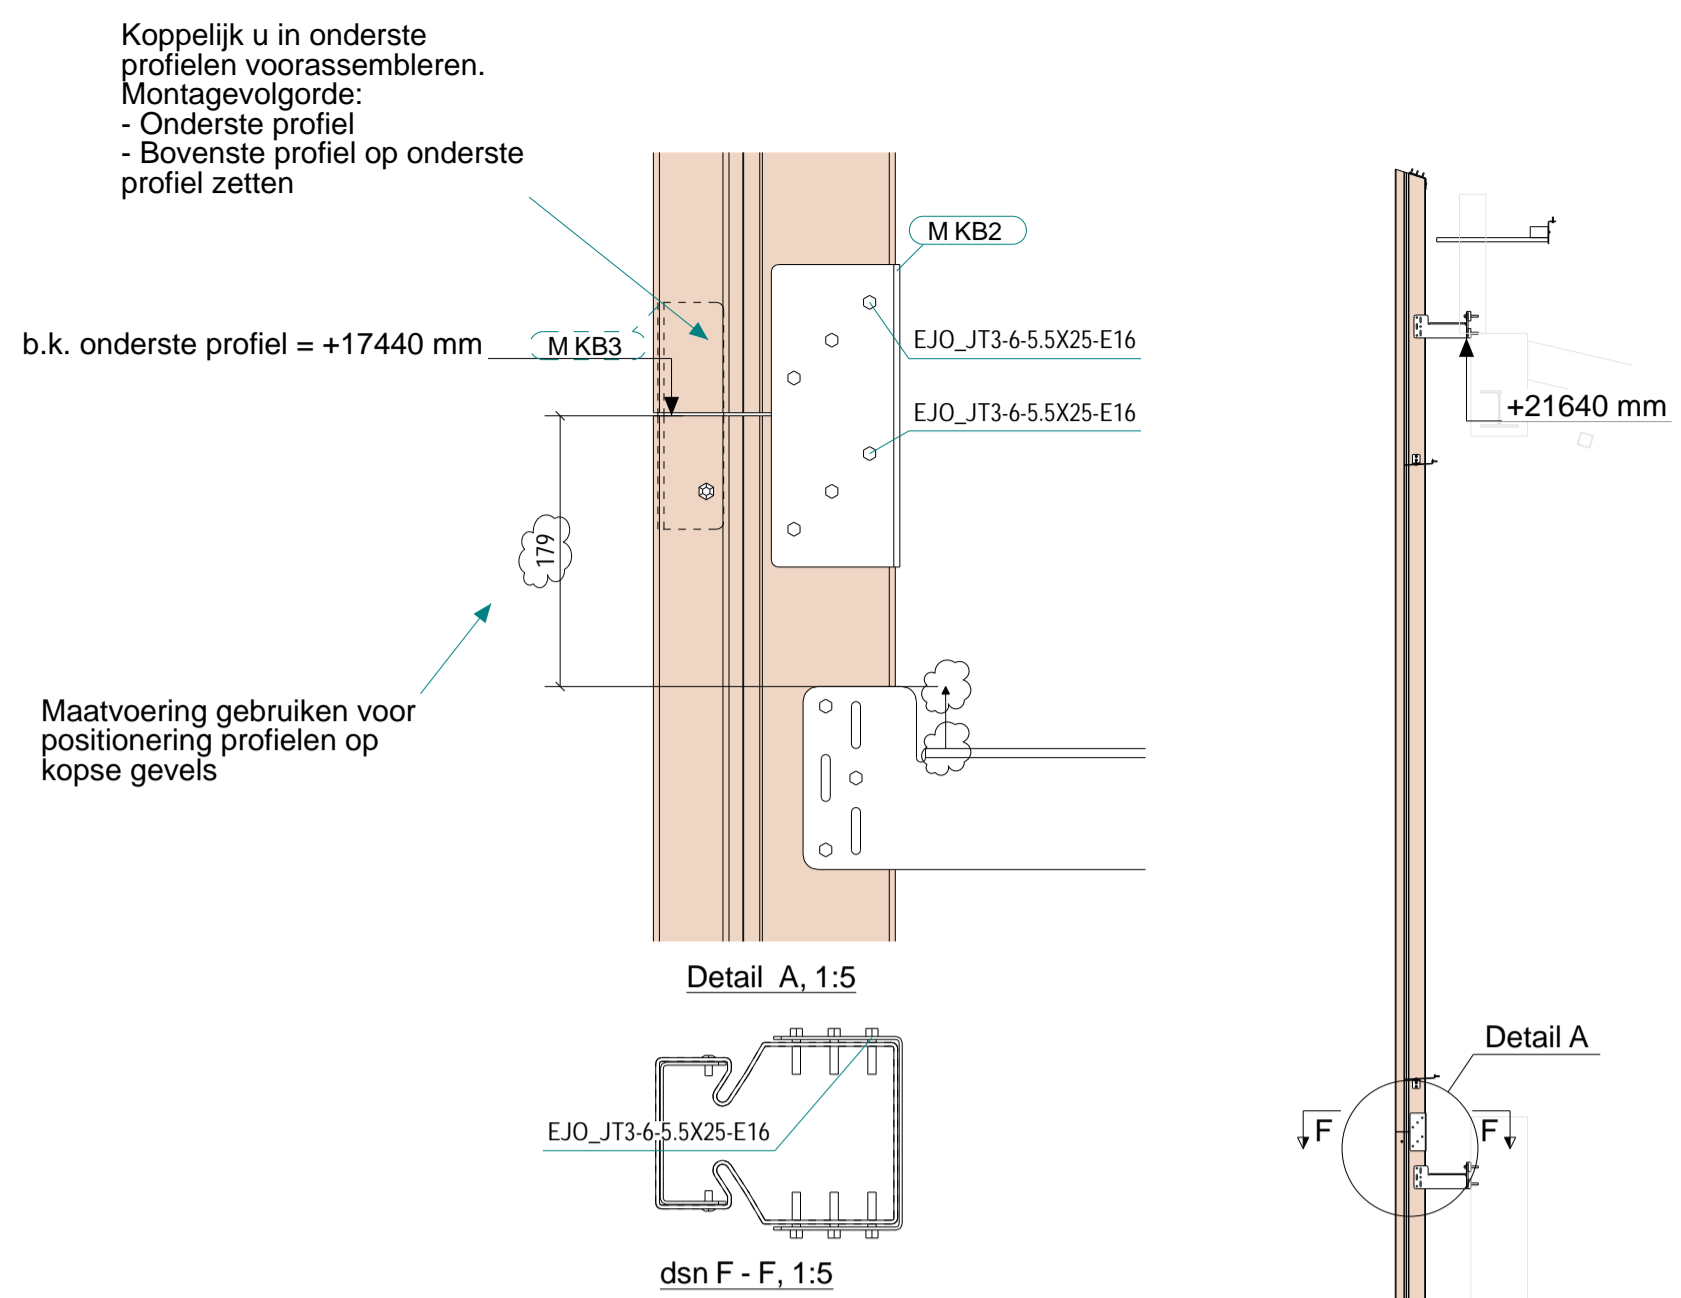

Detail A, 1:5


dsn F - F, 1:5

Detail A

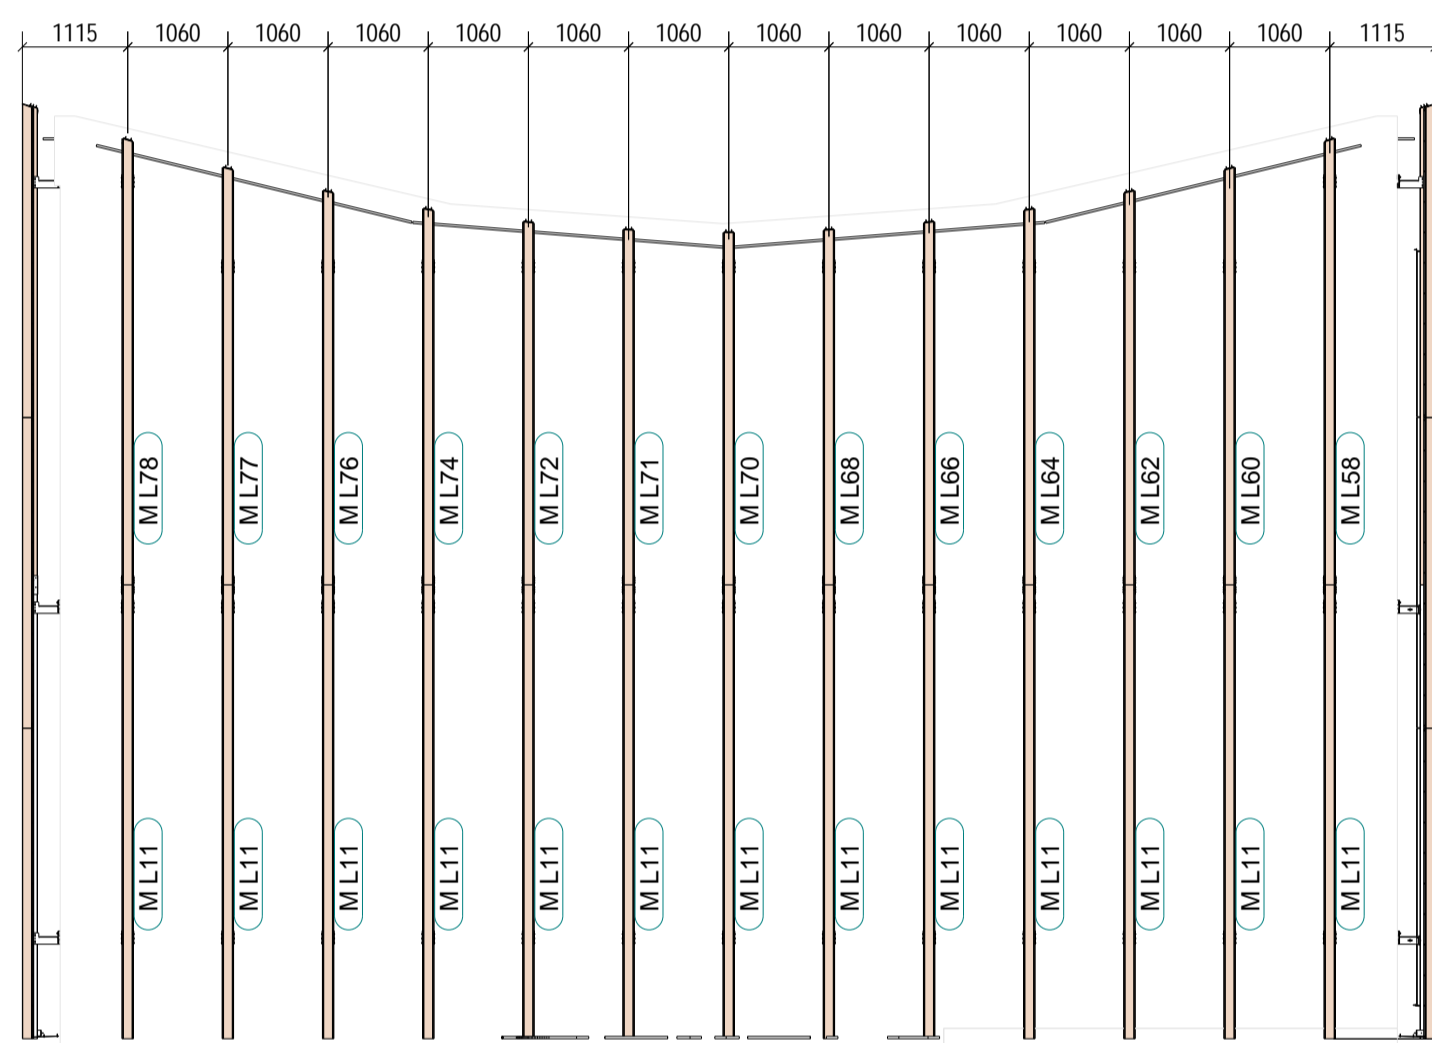


dsn D - D, 1:80

Bovenzijde onderste extrusie gebruiken om profielen op hoogte te stellen

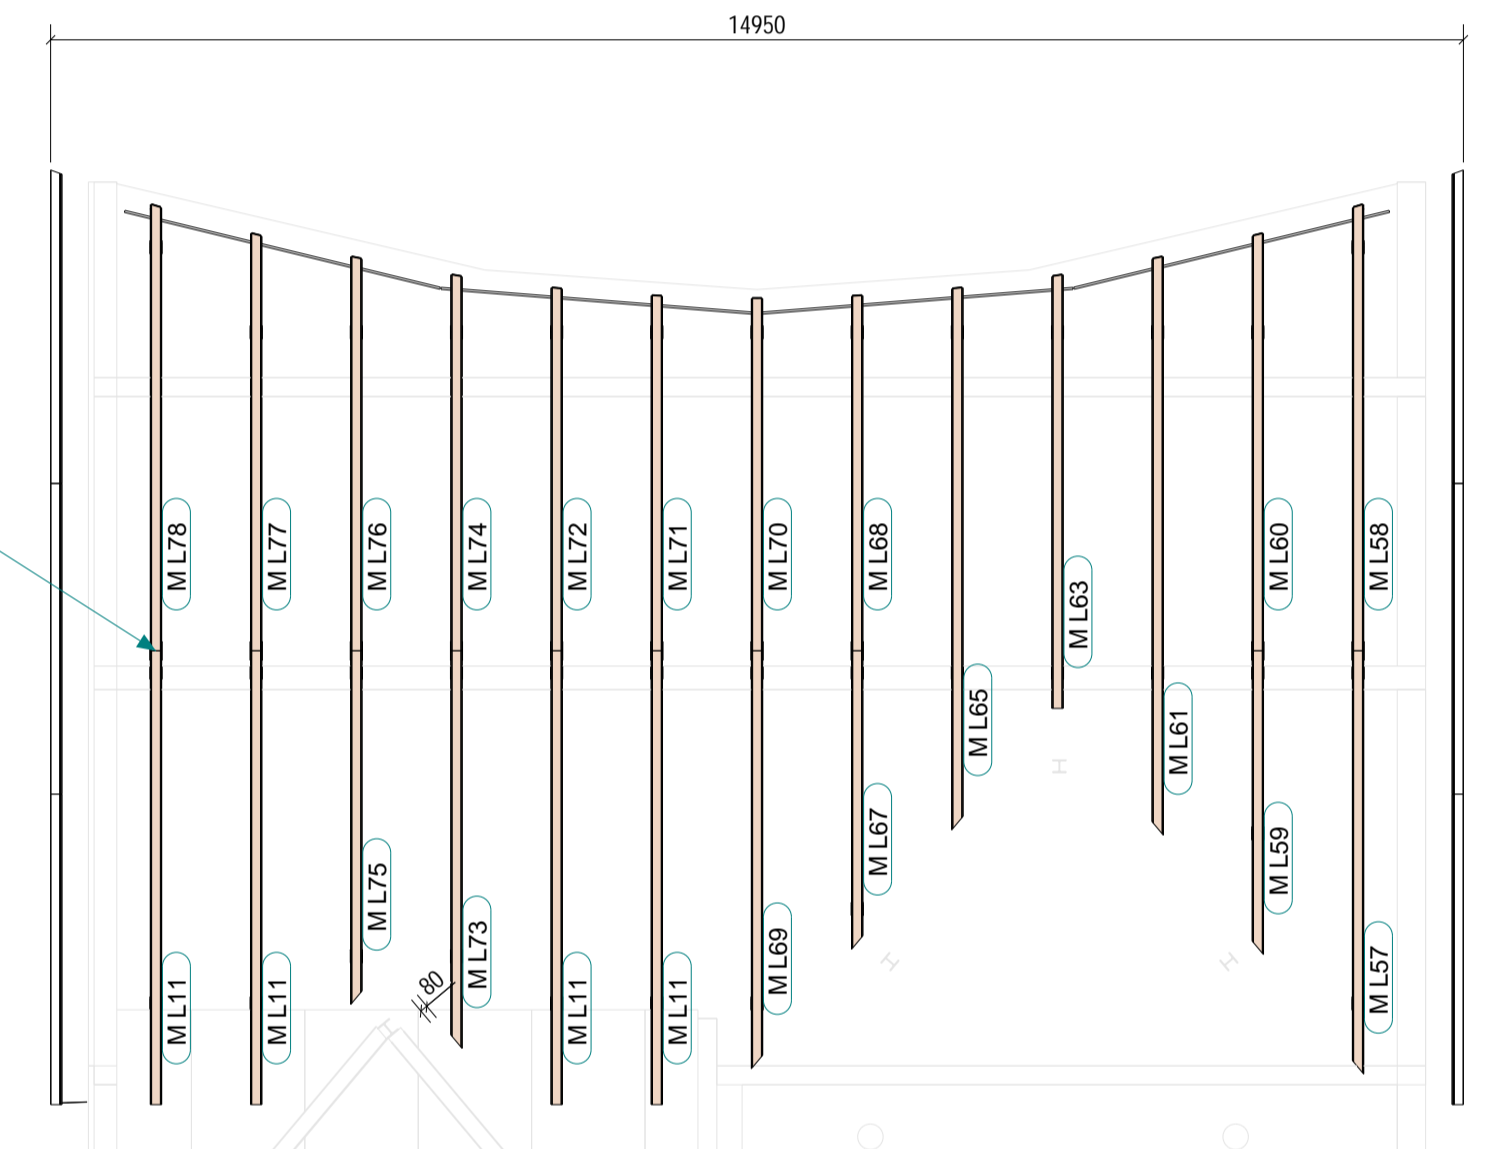


Gevel zuid
Schaal 1:80


dsn A - A, 1:40

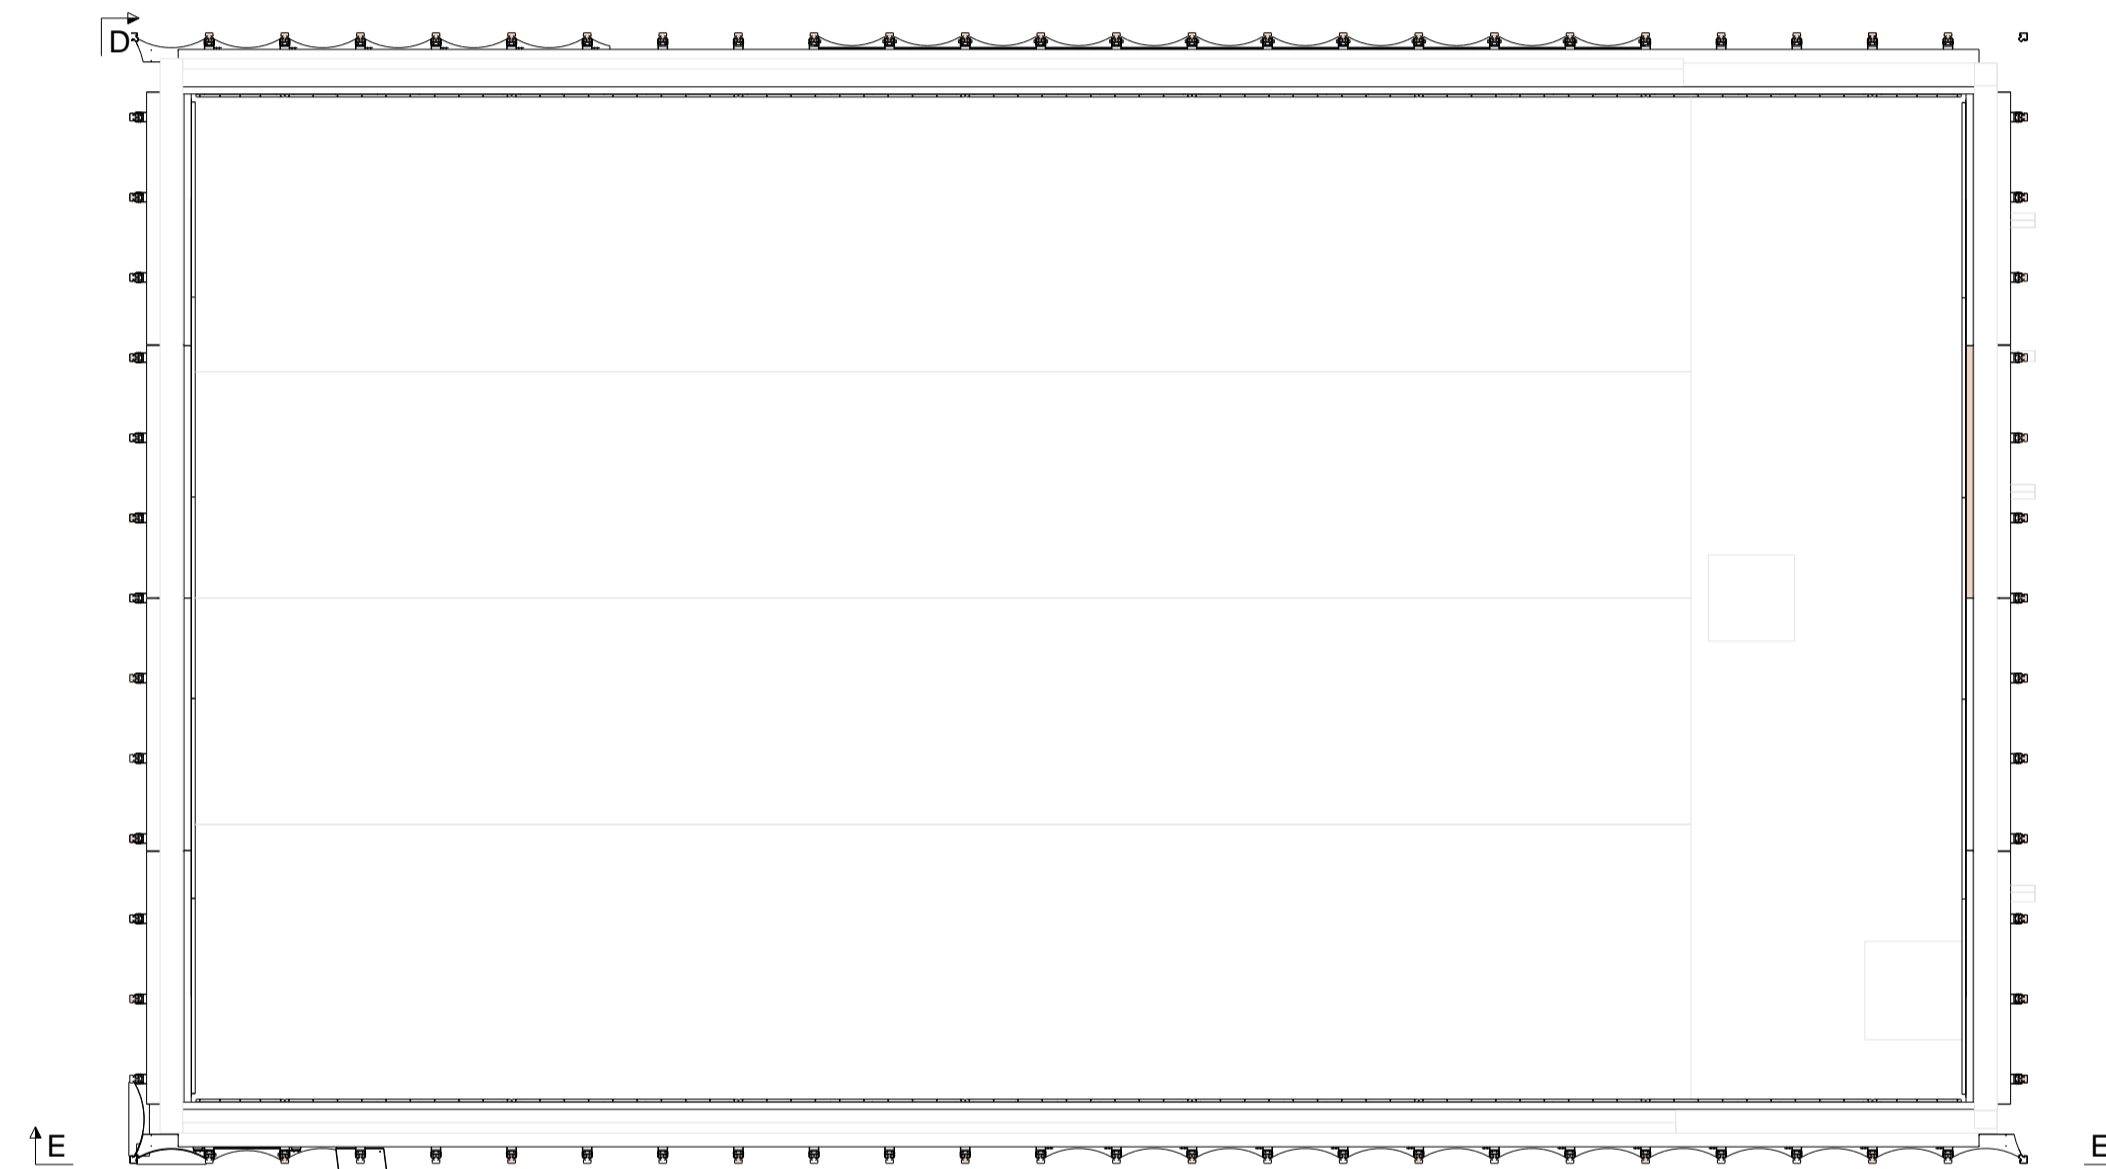

Bovenaanzicht
Schaal 1:100

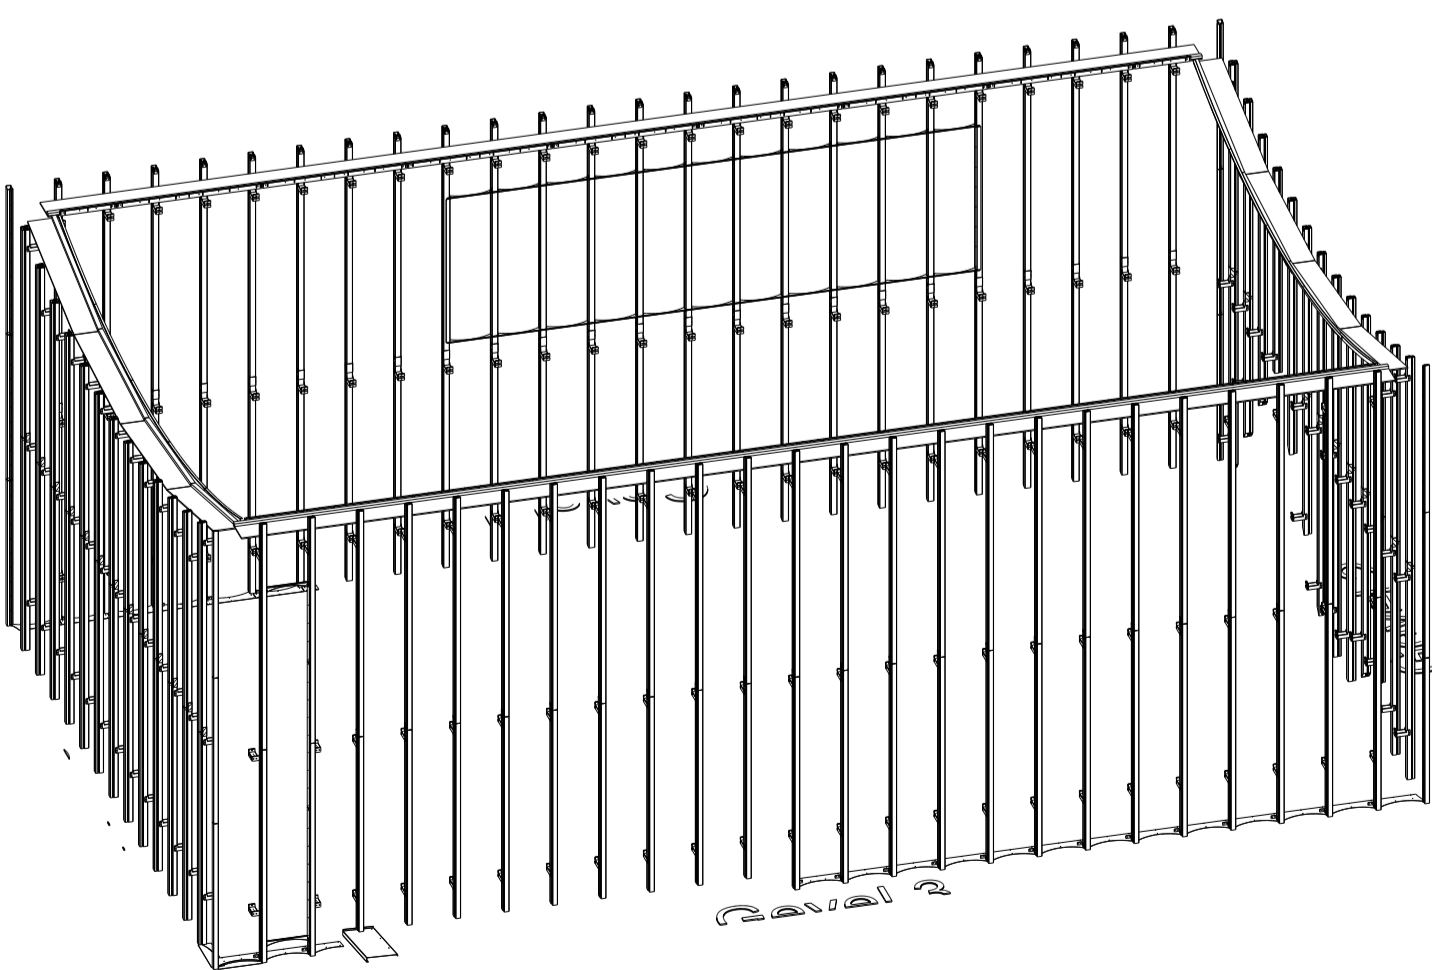

Bovenaanzicht
1:150

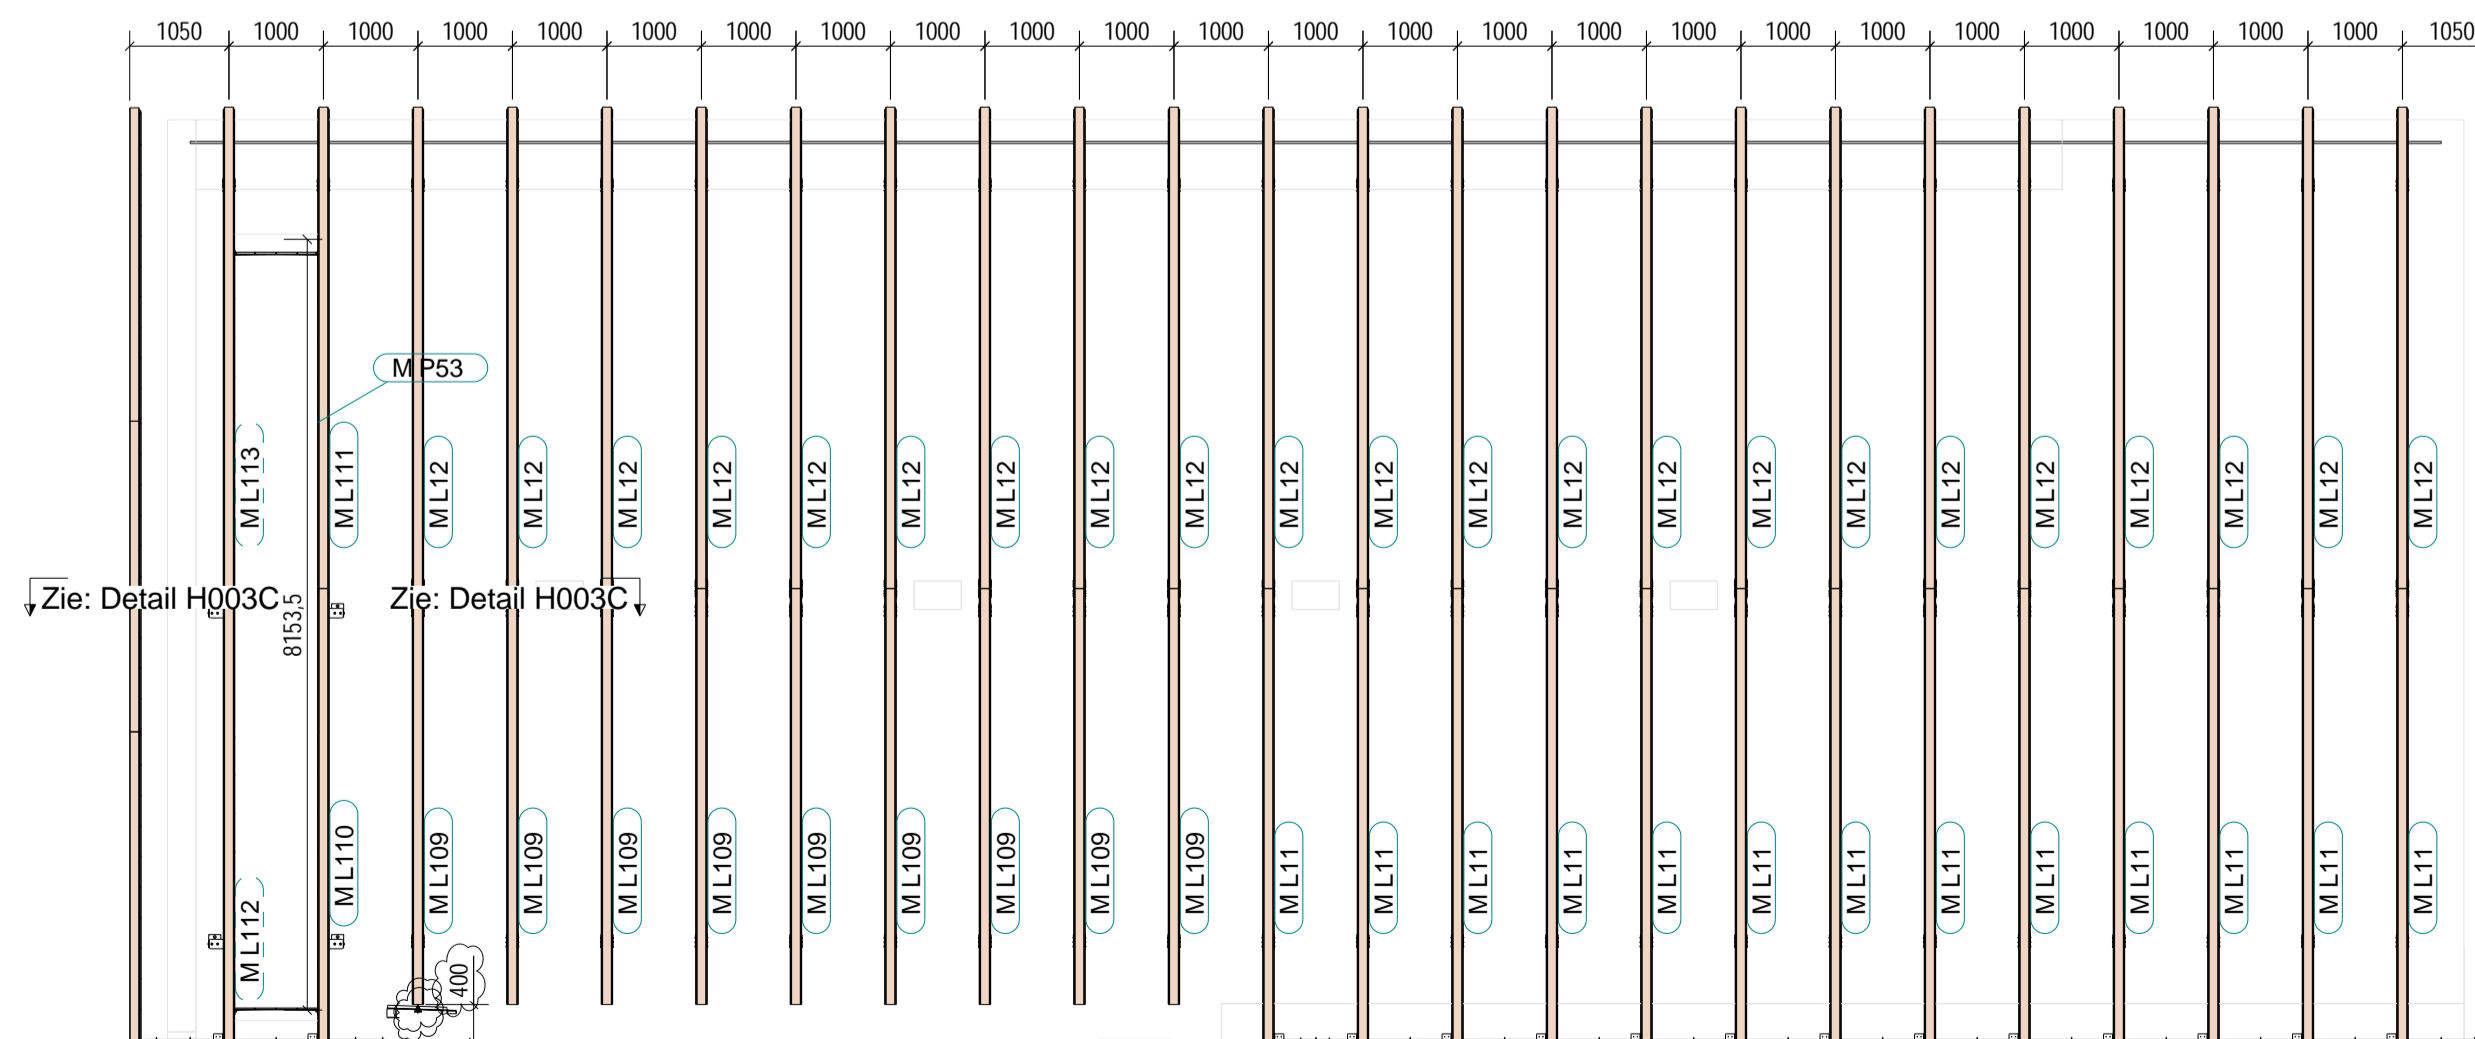

dsn E - E, 1:80

1	A	Diverse	23.04.2025	LvdB
Rev. no.		Revisie merk	Revisie omschrijving	Revisie datum Tek
- Niet voor Metadecor				
metadecor		SCHAAL	1:150	DATE
Eckertstraat 75 8263 CB Kampen		GETEKEND	LvdB	12.03.2025
T. +31 (0)38 331 8181 F. +31 (0)38 331 0539		GOEDGEK.		
info@metadecor.nl www.metadecor.nl		KLANT:		
BENAMING:		Stadsschouwburg Kortrijk		
PROJECTIE		Nieuwe Zaal - Montage - Extrusie		
FORMAAT		A1		
TOLERANTIES VLGS. DIN 7168		TOLERANTIEKLASSE: MIDDEL		
STATUS:		TER CONTROLE		