




dsn B - B, 1:50

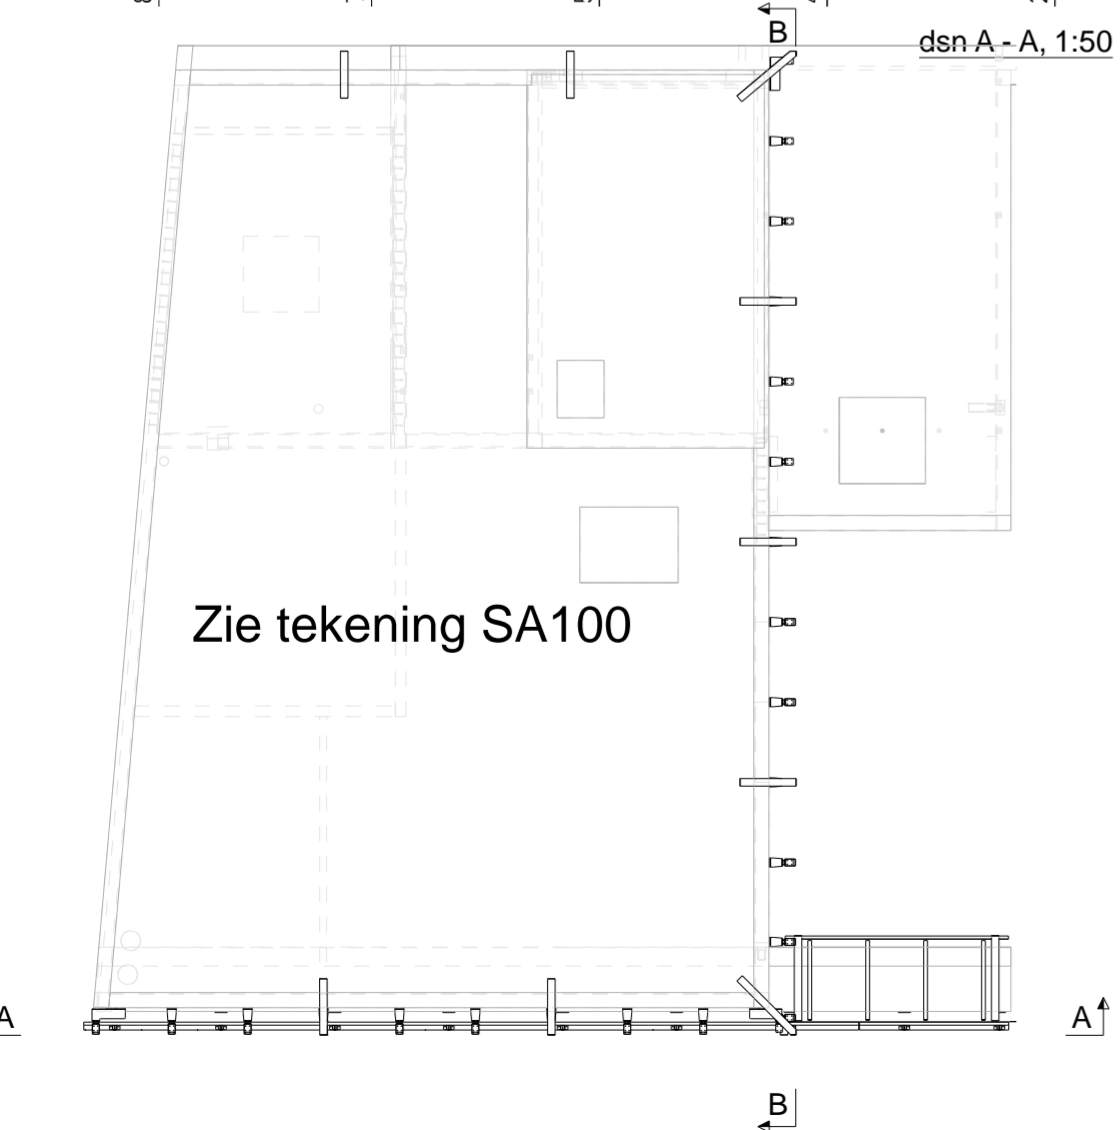

dsn A - A, 1:50

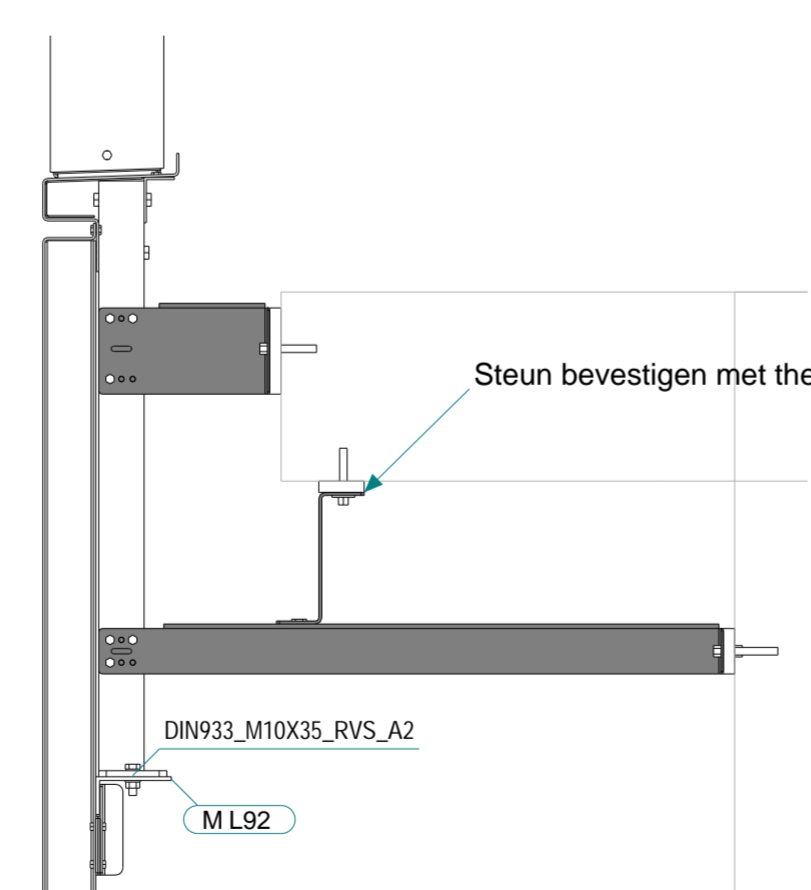

dsn D - D, 1:10

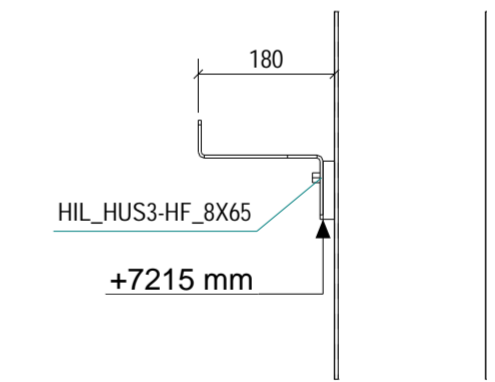

dsn C - C, 1:10

| | | | | |
|----------|--------------|----------------------|---------------|------|
| 4 | D | Diverse | 23.05.2025 | LvdB |
| 3 | C | Verticale naden | 17.04.2025 | LvdB |
| 2 | B | Diverse nav overleg | 16.04.2025 | LvdB |
| 1 | A | Diverse nav overleg | 03.04.2025 | LvdB |
| Rev. no. | Revisie merk | Revisie omschrijving | Revisie datum | Tek |

metadecor
 Eckertstraat 75 T. +31 (0)38 331 8181 info@metadecor.nl
 8263 CB Kampen F. +31 (0)38 331 0539 www.metadecor.nl

SCHAAL: 1:100 DATE: 27.03.2025
 GETEKEND: LvdB
 GECONTR.:
 GOEDGEK.:

BENAMING: Stadsschouwburg Kortrijk
 Koetshuis - Constructie

PROJECTIE: FORMAAT: A2 TOLERANTIES VLGS. DIN 7168 TOLERANTIEKLASSE: MIDDEL

KLANT: P11422G[8]D
 TEK.NR. / ORDERNUMMER:
 STATUS:

Bovenaanzicht koetshuis
1:100