
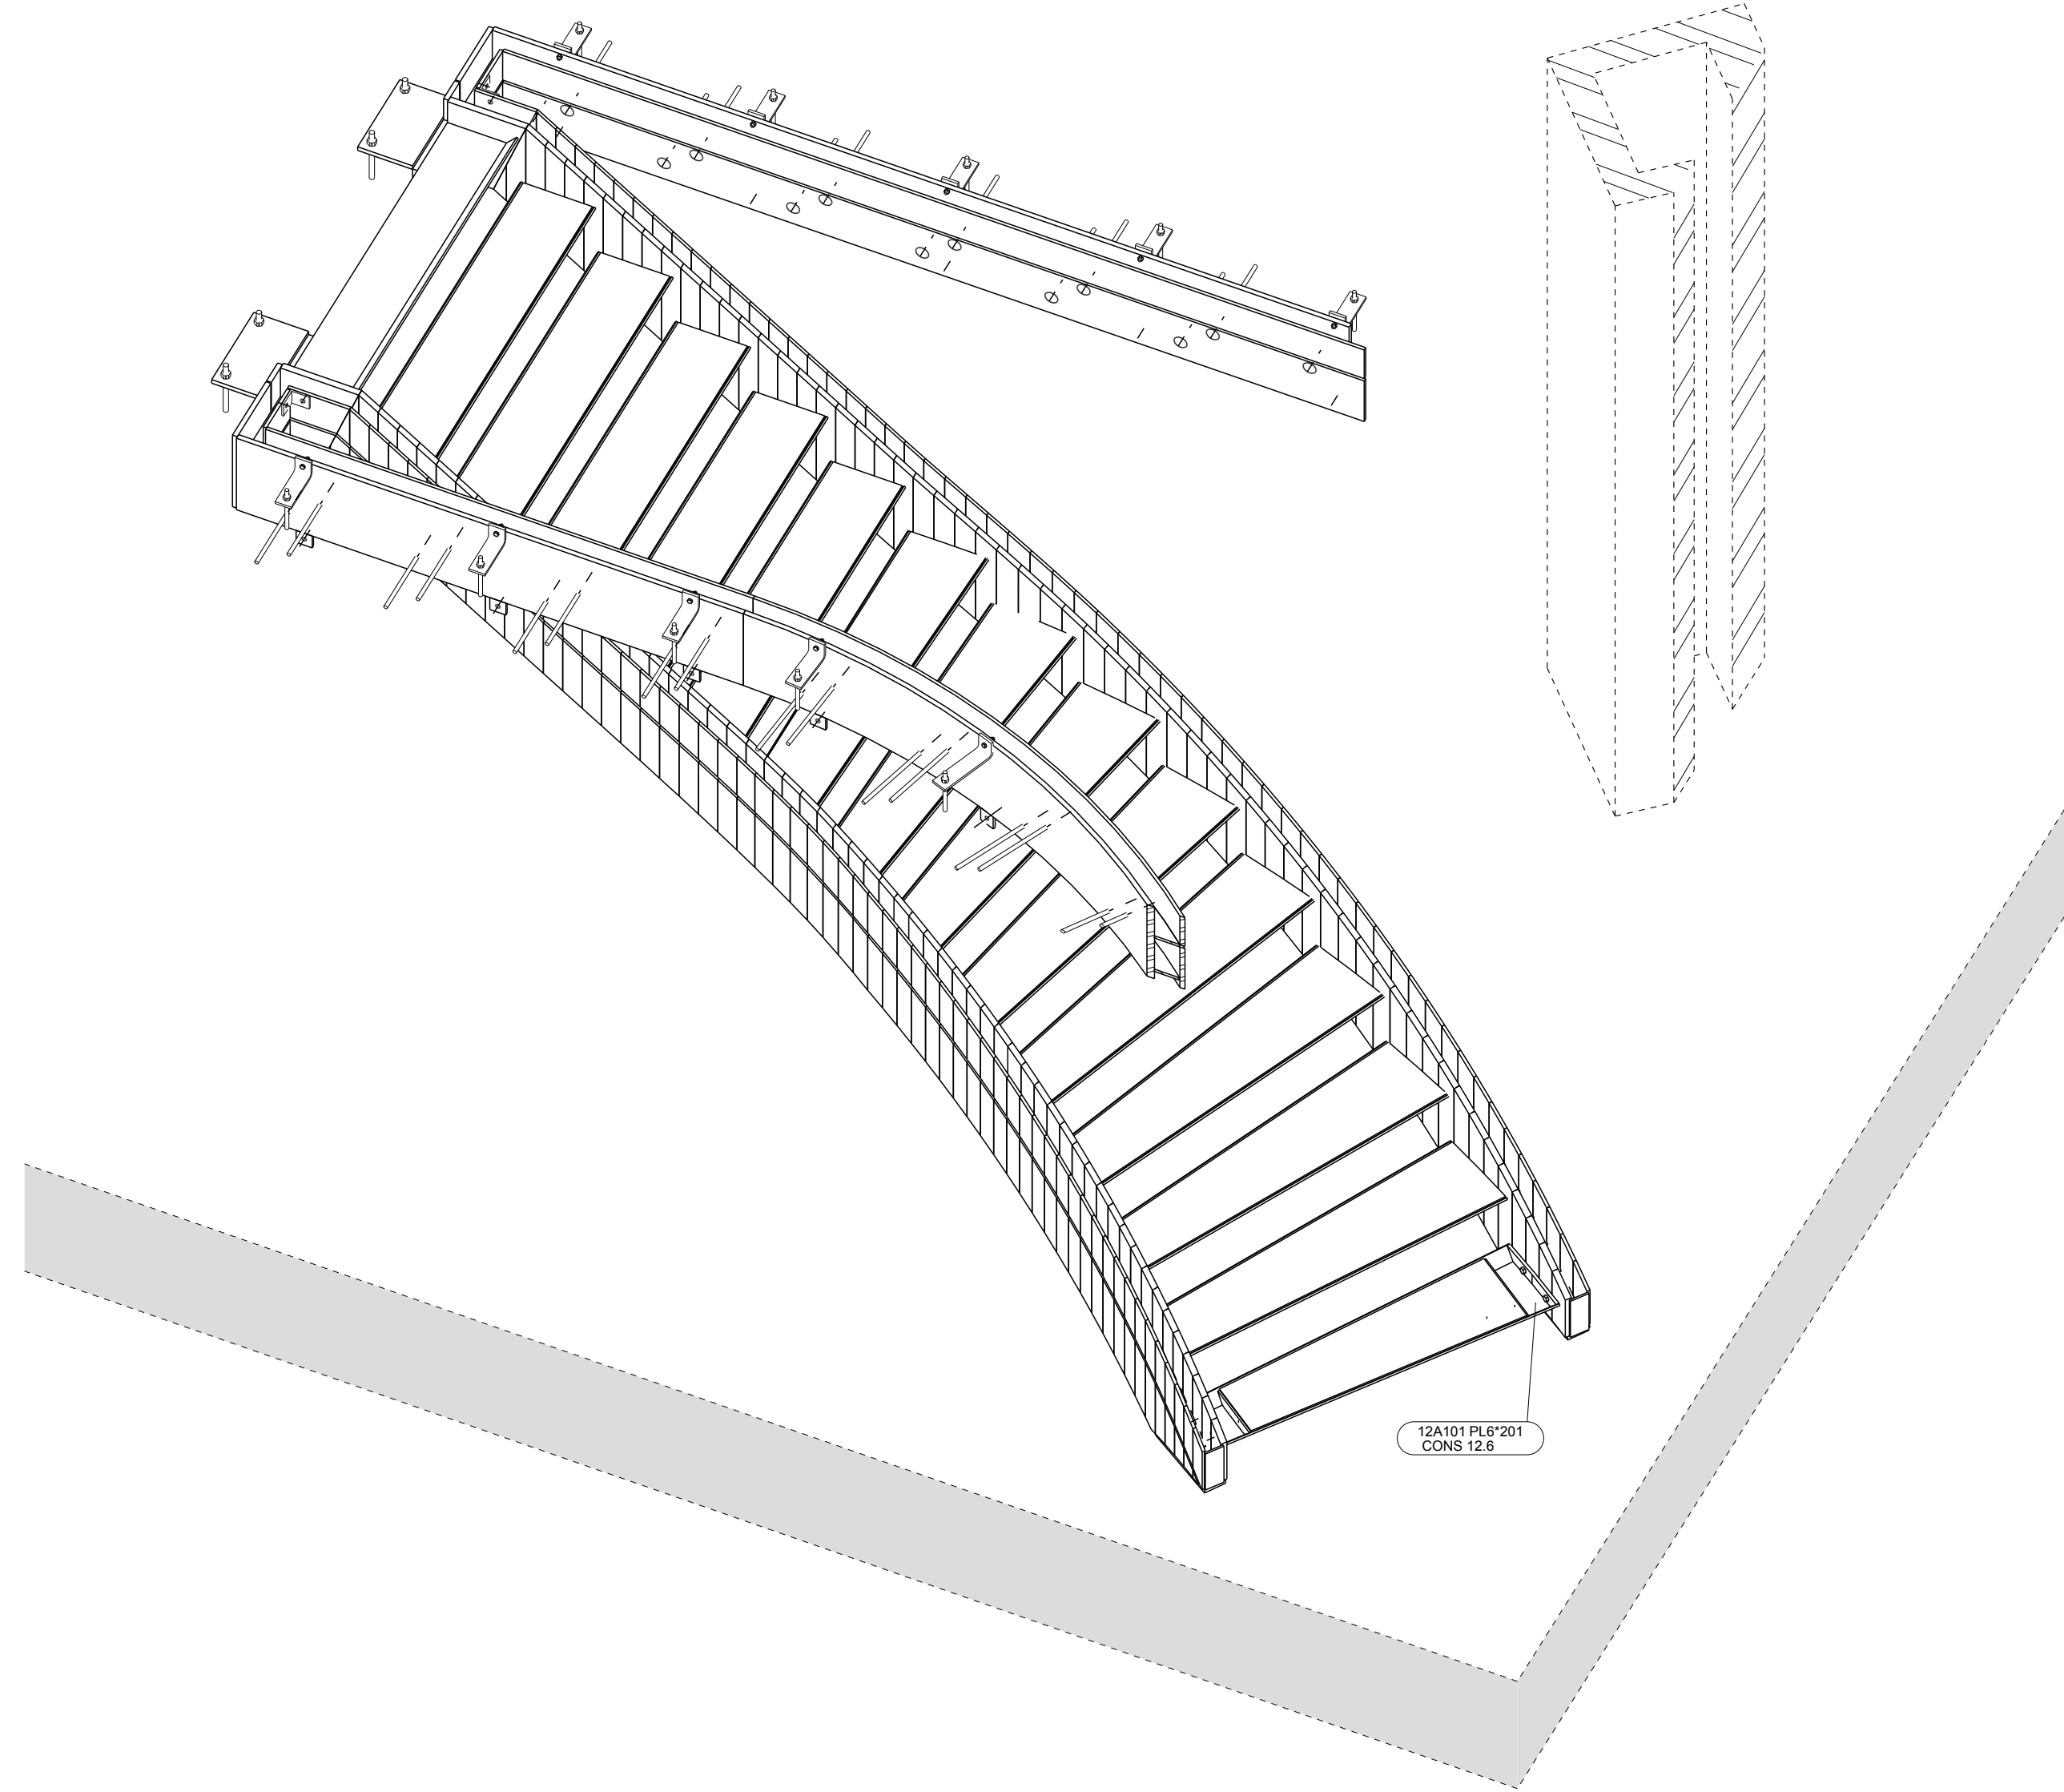




Conservierungs- & Transportlijst			
Fase naam	Afwerking	Commentaar	Opdrachtfase
CONS 12.1	2 COMP ZFF PRIMER RAL vrij 80µm	Fase 12 - KERN - halfronde trap 2 naar 1 - voorrand	
CONS 12.6	2-lgs PC RAL9016 verkeerswit	Fase 12 - KERN - halfronde trap 2 naar 1	
CONS 12.7	2 COMP ZFF PRIMER RAL tijdelijk	Fase 12 - KERN - halfronde trap 2 naar 1 - 50x60x3 staal	
ANK 12.9	THERMISCH VERZINKT	Fase 12 - ankers	

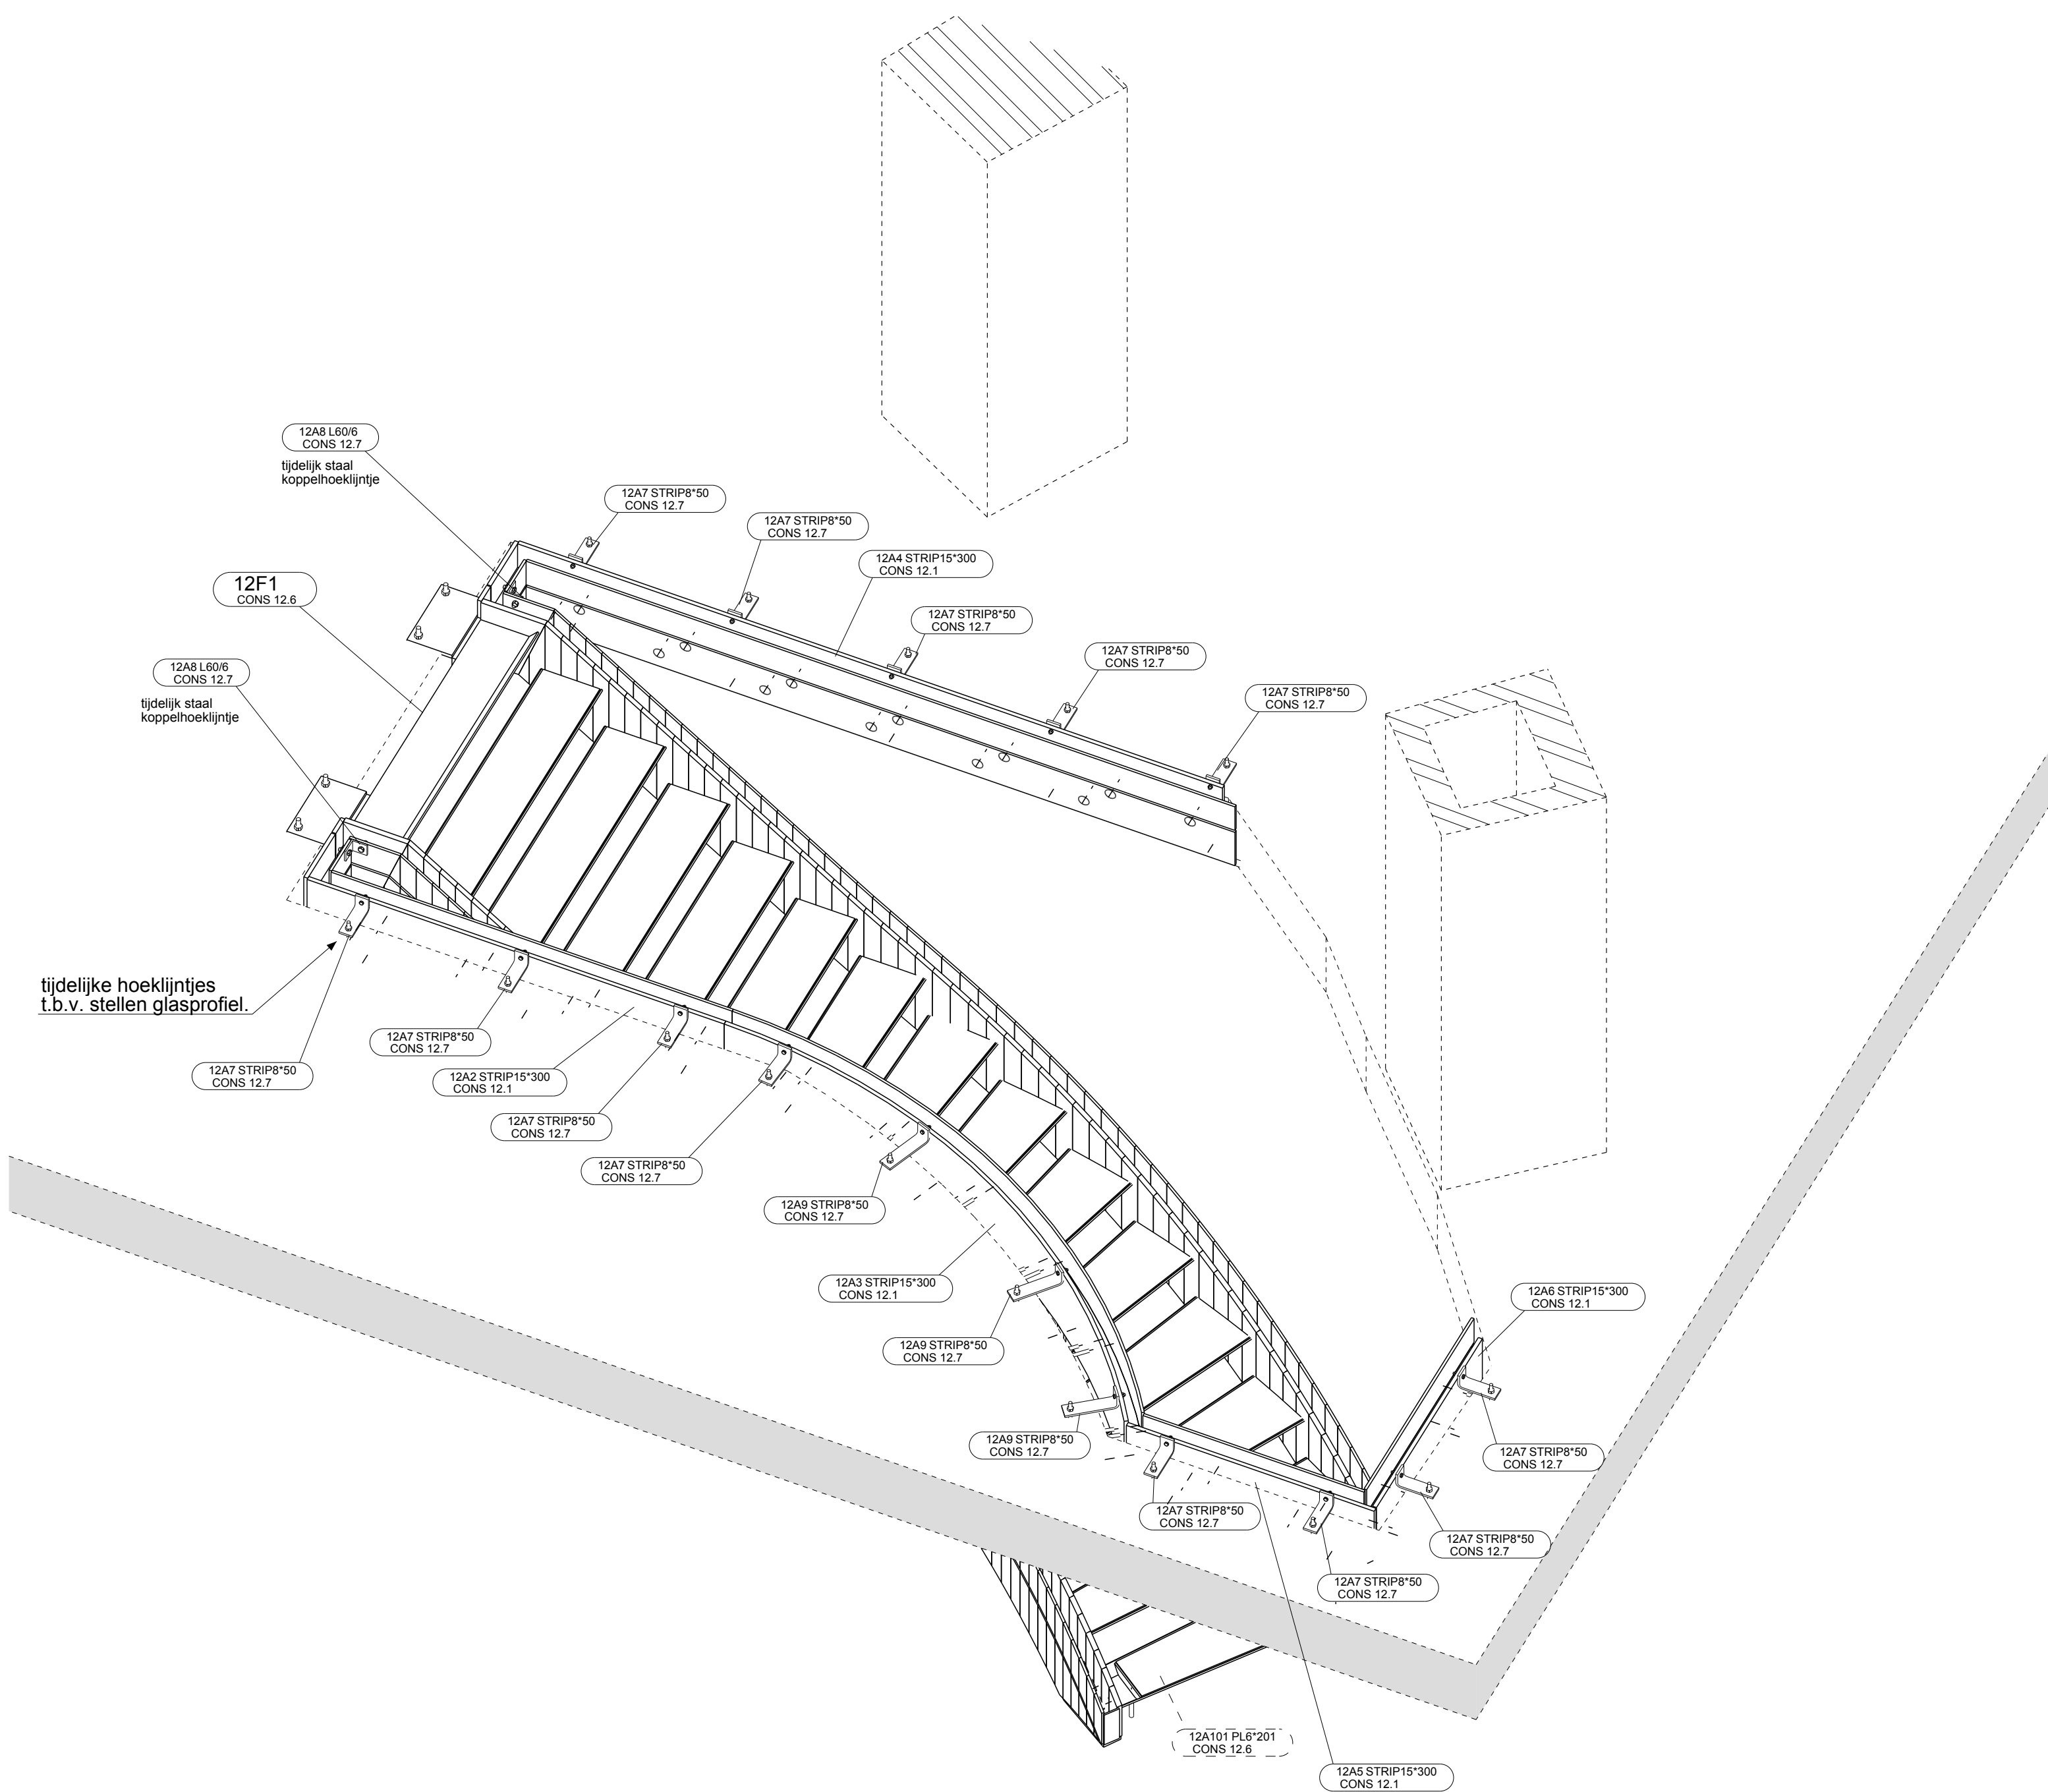

OPMERKING:

1. Zie doorsnede C1 - C1 op tekening G[76]

Tijdelijke hoeklijntjes aan de bovenzijde van de ruwe vloer t.b.v. stellen glasprofiel langs de vloerrand;

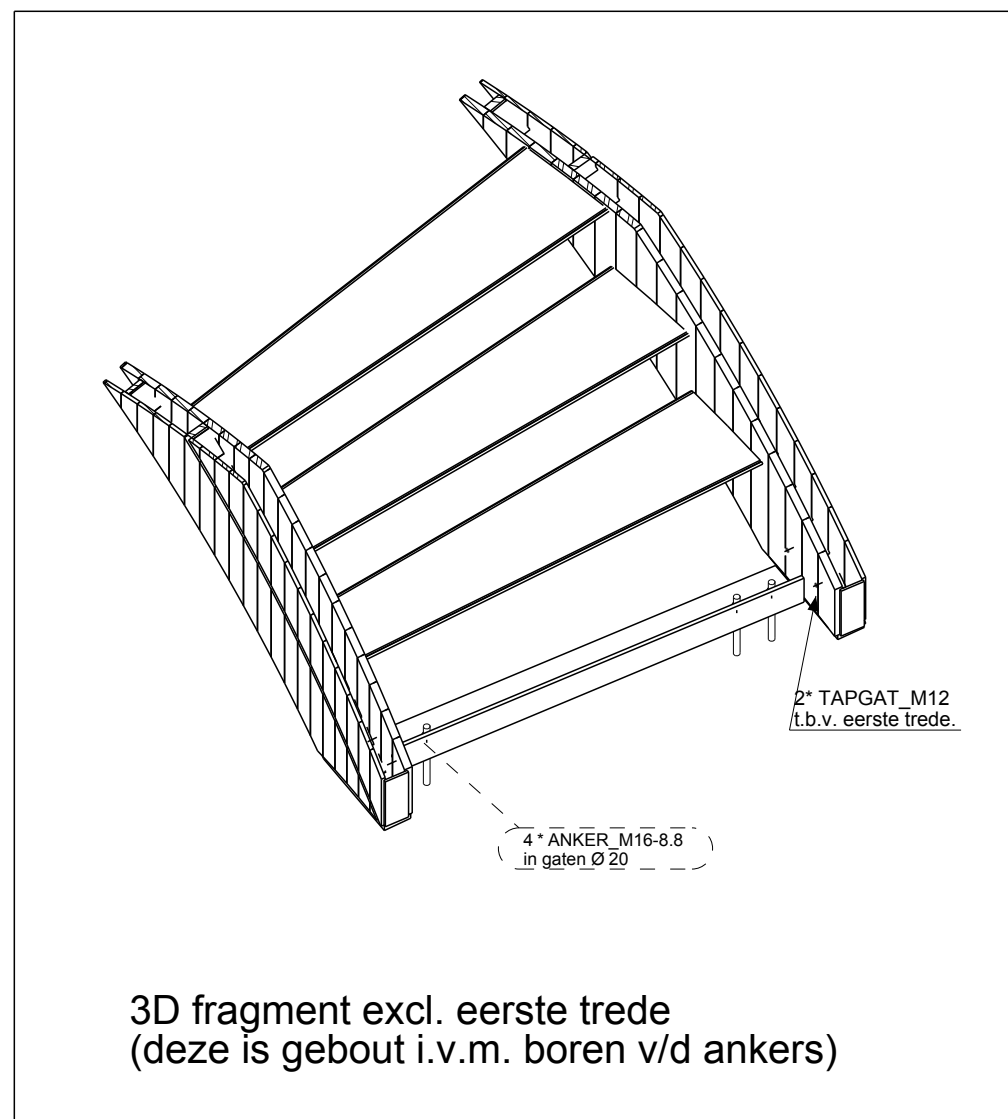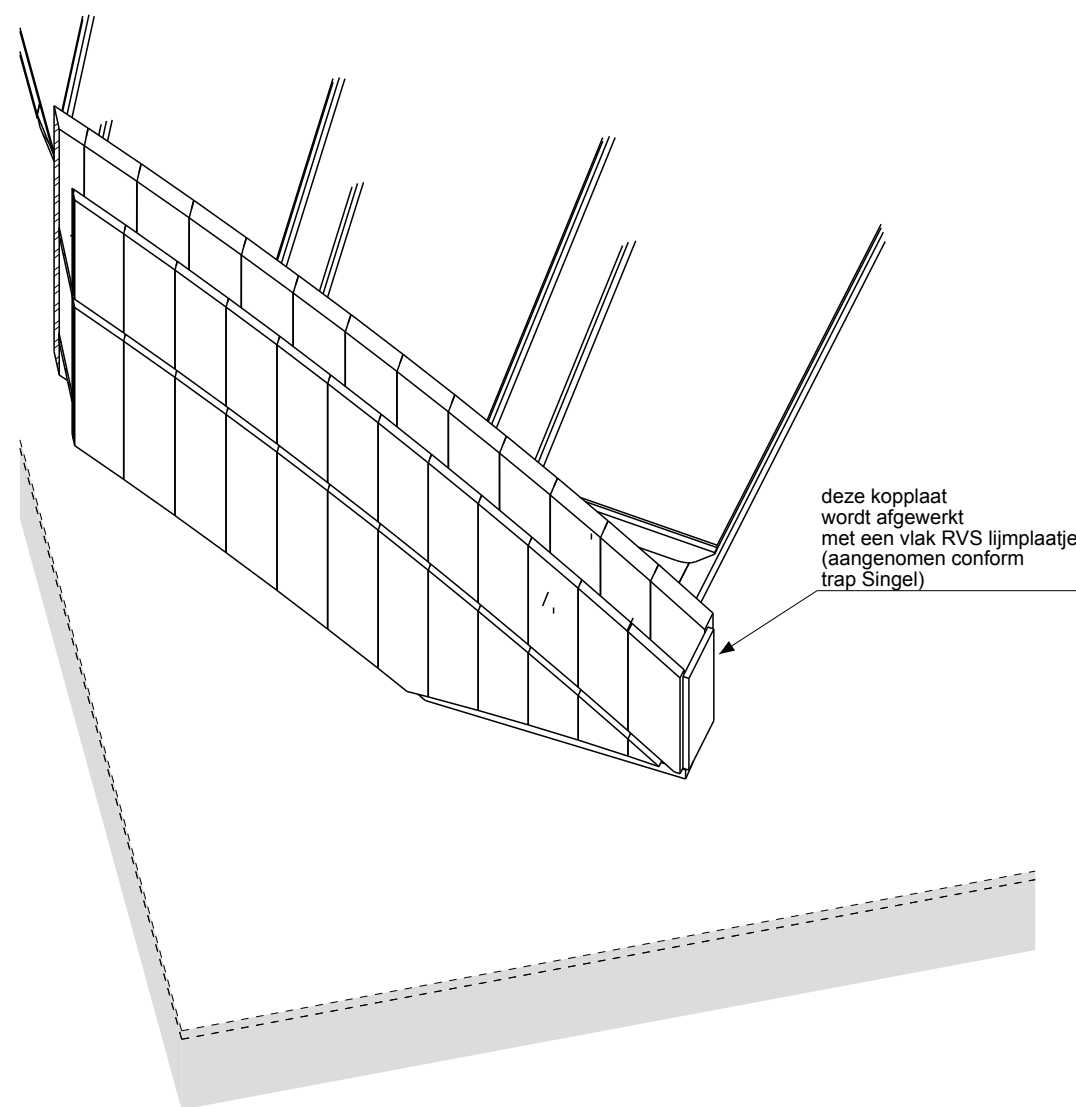

DEFINITIEF

3	-	DEFINITIEF		TlJ	18-11-2016	
2	-	VOORLOPIG		TlJ	20-10-2016	
1	-	VOORLOPIG	vorm / hoofdmaatvoering is DEFINITIEF	t.b.v. glas & natuursteen	TlJ 14-10-2016	
Rev. nr.	Rev. fase	Revisie omschrijving			Rev. datum	
Opdrachtgever: BAM Bouw en Techniek - Regio Noordwest				Getekend: T. Ligthart		
Hoofdoonstrucuur: Duyts Bouwconstructies				Schaal: zie aanzicht		
Werk: Shoppingcenter Kalverpassage				Formaat: A1		
Adres: Kalvertoren - Amsterdam				FASE 12		
Onderwerp: 3D STAALOVERZICHT - trap -2 naar -1 - KERN						
Materiaal:		S235 (met kerfslagwaarde: JR of J0)	T.A.V.			
Lassen:		zie werkplaatstek.	Bouten: 8.8-THVZ gerold			T.A.V.
Algemeen:		S235 a = 0,38 x t	S355 a = 0,44 x t			T.A.V.
VIC OBDAM						
BOUWEN BEGINT MET STAAL				Projectnummer: 260018		
				Tekening: G [75]		
T: 0226-453 044 (algemeen) T: 0226-363 690 (bijkamer)						