


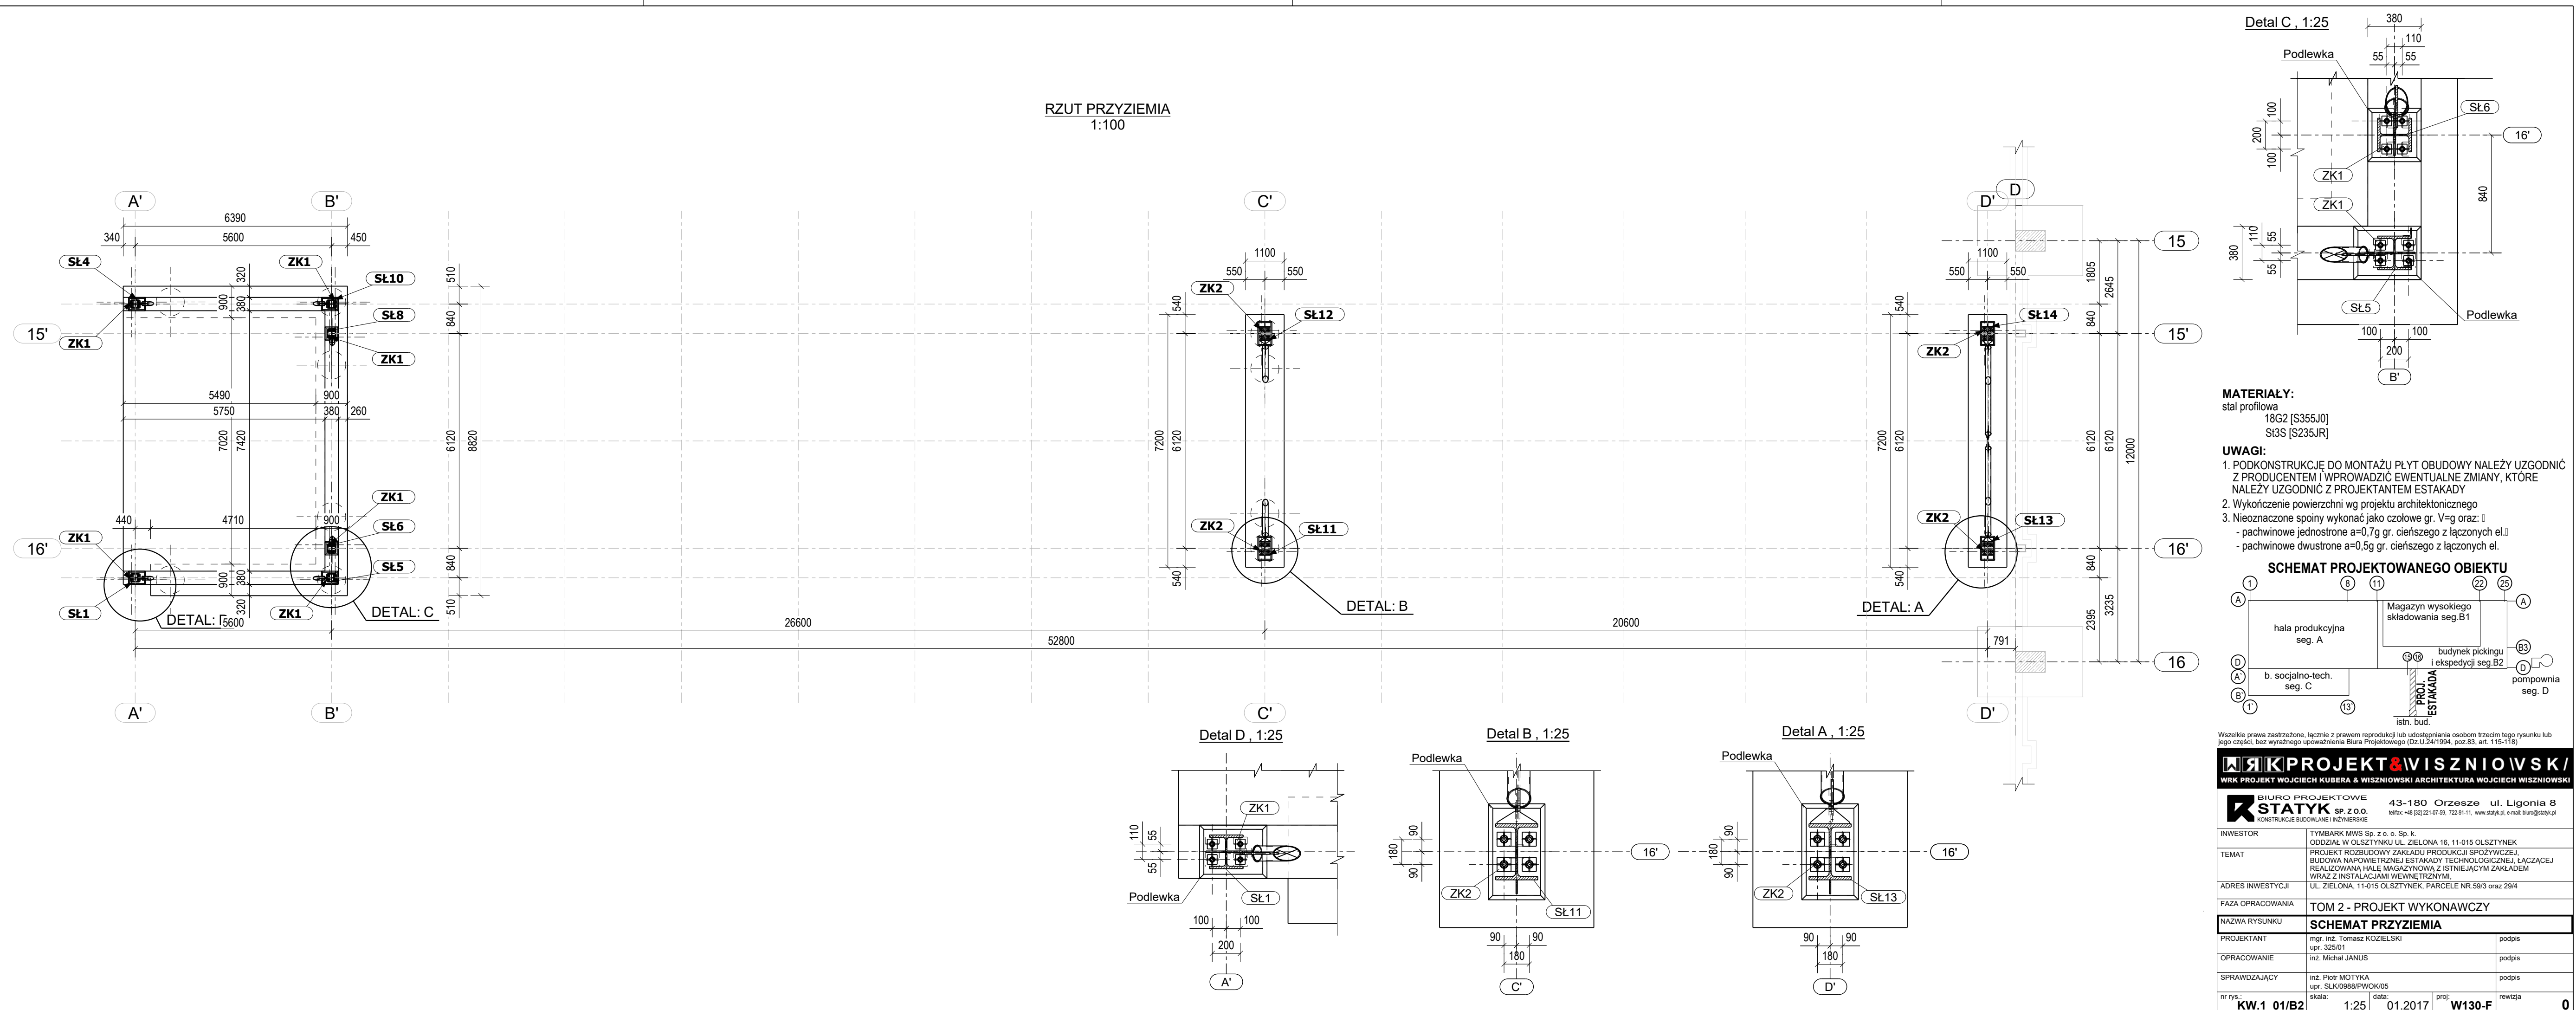


MATERIAŁY:
stal profilowa
18G2 [S355J0]
St3S [S235JR]

UWAGI:

1. PODKONSTRUKCJE DO MONTAŻU PŁYT OBUDOWY NALEŻY UZGODNIĆ Z PRODUCENTEM I WPROWADZIĆ EWENTUALNE ZMIANY, KTÓRE NALEŻY UZGODNIĆ Z PROJEKTEM ISTEM ESTAKADY
2. Wykończenie powierzchni wg projektu architektonicznego
3. Nieoznaczone spoiny wykonać jako czolowe gr. $V=9$ oraz:
 - pachwinowe jednostronne $a=0,7$ g. cięższego z łączonych el.]
 - pachwinowe dwustronne $a=0,5$ g. cięższego z łączonych el.]

SCHEMAT PROJEKTOWANEGO OBIEKTU

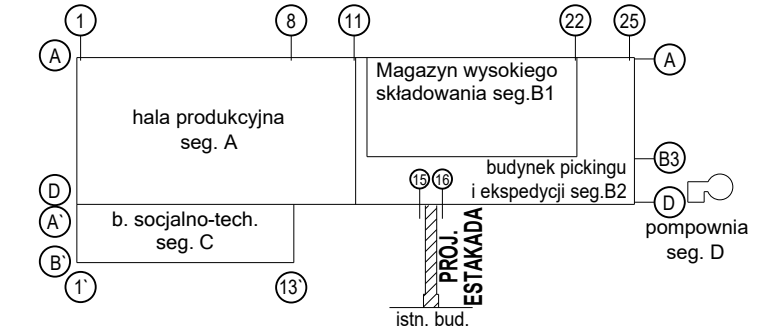

Wszelkie prawa zastrzeżone, łącznie z prawem reprodukcji lub udostępniania osobom trzecim tego rysunku lub jego części bez wyraźnego umoważnienia Biura Praskiego (Dz. Urz. 24/1004, poz. 83, art. 115-118).

WK PROJEKT & WISZNIOWSKI
WRK PROJEKT WOJCIECH KUBERA & WISZNIOWSKI ARCHITEKTURA WOJCIECH WISZNIOWSKI

BIURO PROJEKTOWE
STATYK SP. Z O.O.
KONSTRUKCJE BUDOWLANE I INŻYNIERSKIE

43-180 Orzesze ul. Ligonia 8
tel/fax: +48 [33] 221-07-08, 722-91-11, www.statyk.pl, e-mail: biuro@statyk.pl

INWESTOR	TYMBARK MWS Sp. z o. o. Sp. k. ODDZIAŁ W OLSZTYNKU UL. ZIELONA 16, 11-015 OLSZTYNEK
TEMAT	PROJEKT ROZBUDOWY ZAKŁADU PRODUKCJI SPOŻYWCZEJ, BUDOWA NAPIĘTRZNEJ ESTAKADY TECHNOLOGICZNEJ, ŁĄCZĄCEJ REALIZOWANĄ HALLĘ MAGAZYNOWĄ Z ISTNIEJĄCYM ZAKŁADEM WRAZ Z INSTALACJAMI WEWNĘTRZNYMI.

ADRES INWESTYCJI	UL. ZIELONA, 11-015 OLSZTYNEK, PARCELE NR.59/3 oraz 29/4
FAZA OPRACOWANIA	TOM 2 - PROJEKT WYKONAWCZY

NAZWA RYSUNKU	SCHEMAT PRZYZIEMIA
---------------	---------------------------

PROJEKTANT	mgr. inż. Tomasz KOZIŁEWSKI upr. 325101	podpis
------------	--	--------

OPRACOWANIE	inż. Michał JANUS	podpis
-------------	-------------------	--------

SPRAWDZAJĄCY	inż. Piotr MOTYKA tel. 61 43000000@POMOK.pl	podpis
--------------	--	--------

nr rys.:	skala:	data:	proj:	rewizja
KW.1. 01/B2	1:25	01.2017	W120.5	