


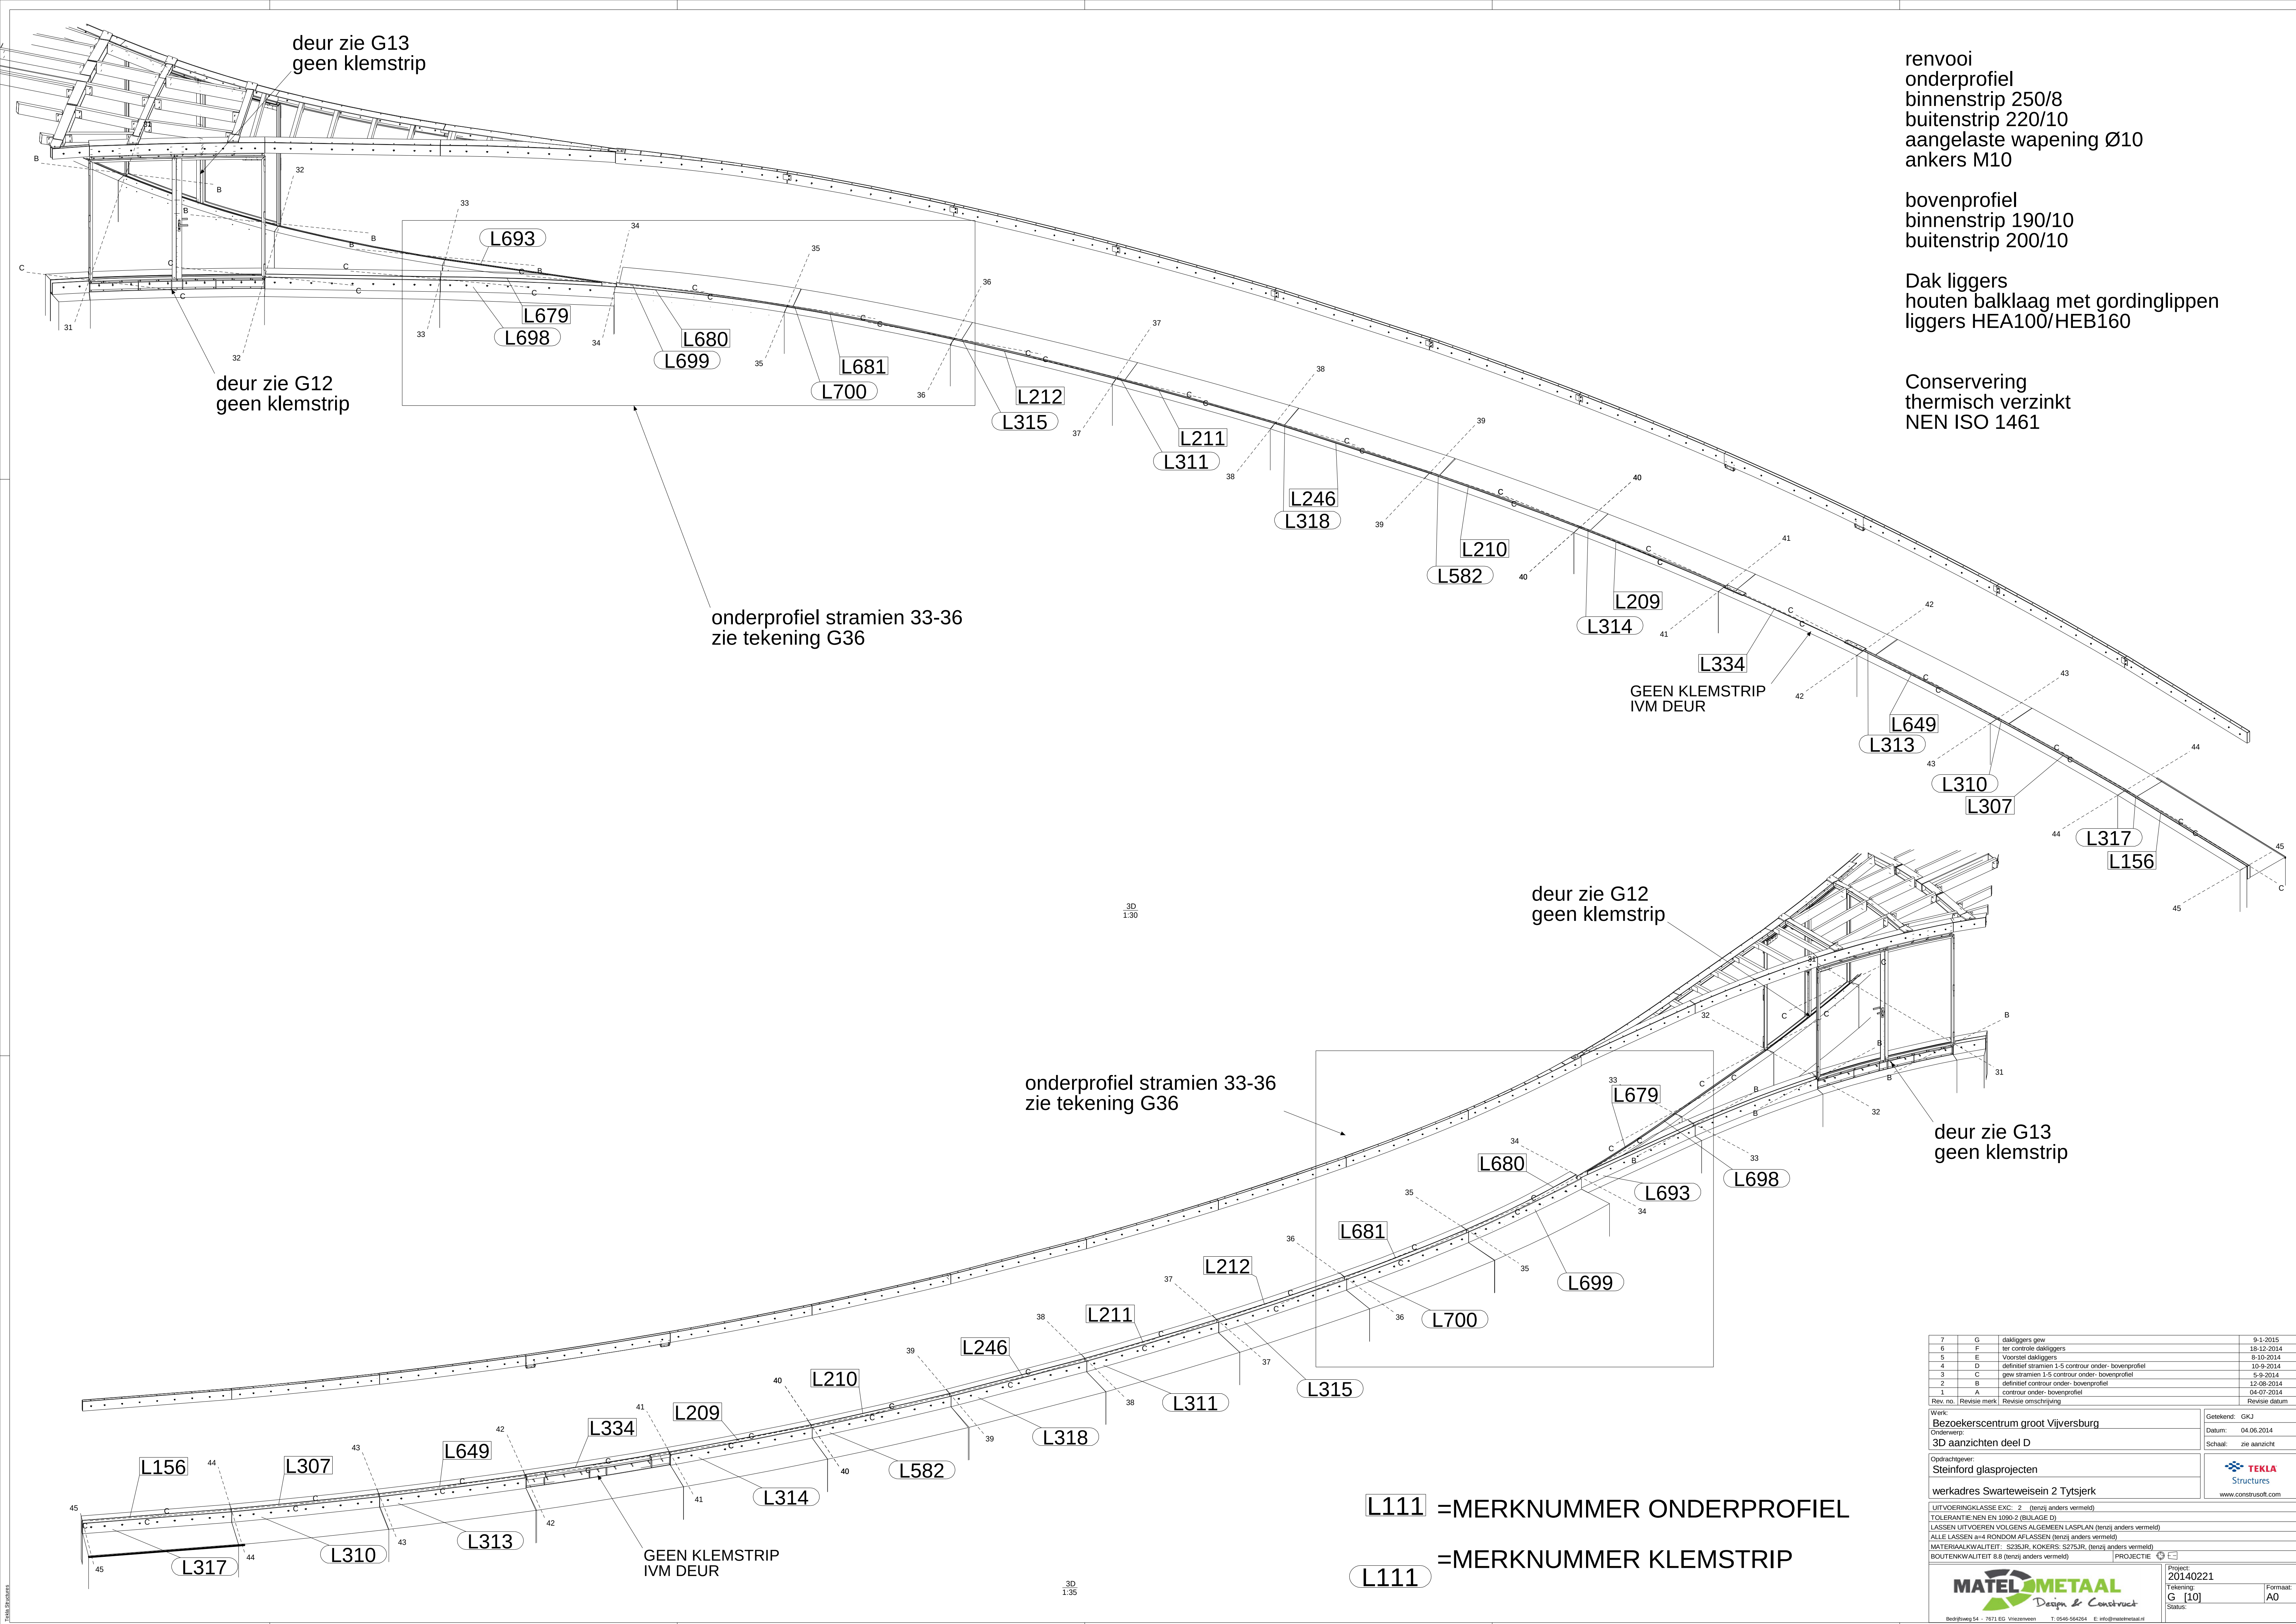

renvooi
onderprofiel
binnenstrip 250/8
buitenstrip 220/10
aangelaste wapening Ø10
ankers M10

bovenprofiel
binnenstrip 190/10
buitenstrip 200/10

Dak liggers
houten balklaag met gordinglippen
liggers HEA100/HEB160

Conservering
thermisch verzinkt
NEN ISO 1461

L111 =MERKNUMMER ONDERPROFIEL

L111 =MERKNUMMER KLEMSTRIP

7	G	dakliggers gew.	9-1-2015
6	F	ter controle dakliggers	18-12-2014
5	E	Voorstel dakliggers	8-10-2014
4	D	definitief stramien 1-5 contour onder- bovenprofiel	10-9-2014
3	C	gew stramien 1-5 contour onder- bovenprofiel	5-9-2014
2	B	definitief contour onder- bovenprofiel	12-08-2014
1	A	contour onder- bovenprofiel	04-07-2014
Rev. no.	Revisie merk	Revisie omschrijving	Revisie datum
Werk:			
Bezoekerscentrum groot Vijversburg			Getekend: GKJ
Onderv:			Datum: 04.06.2014
3D aanzichten deel D			Schaal: zie aanzicht
Opdrachtgever:			 www.construoft.com
Steinford glasprojecten			
werkadres Swarteweisein 2 Tytsjerk			
UITVOERINGSKLASSE EXC. 2 (tenzij anders vermeld)			
TOLERANTIE-NEN EN 1090-2 (BULAGE D)			
LASSEN UITVOEREN VOLGENS ALGEMEEN LASPLAN (tenzij anders vermeld)			
ALLE LASSEN a=4 RONDOM AFLASSEN (tenzij anders vermeld)			
MATERIAALKWALITEIT: S235JR, KOKERS: S275JR (tenzij anders vermeld)			
BOUTENKWALITEIT 8.8 (tenzij anders vermeld)			
PROJECTIE			
 Design & Construct			
Bedrijfsweg 54 - 7871 ED Vrijzeven			Project: 20140221
T: 0645-564264 E: info@matelmetaal.nl			Tekening: G 10
			Status:
			Formaat: A0