
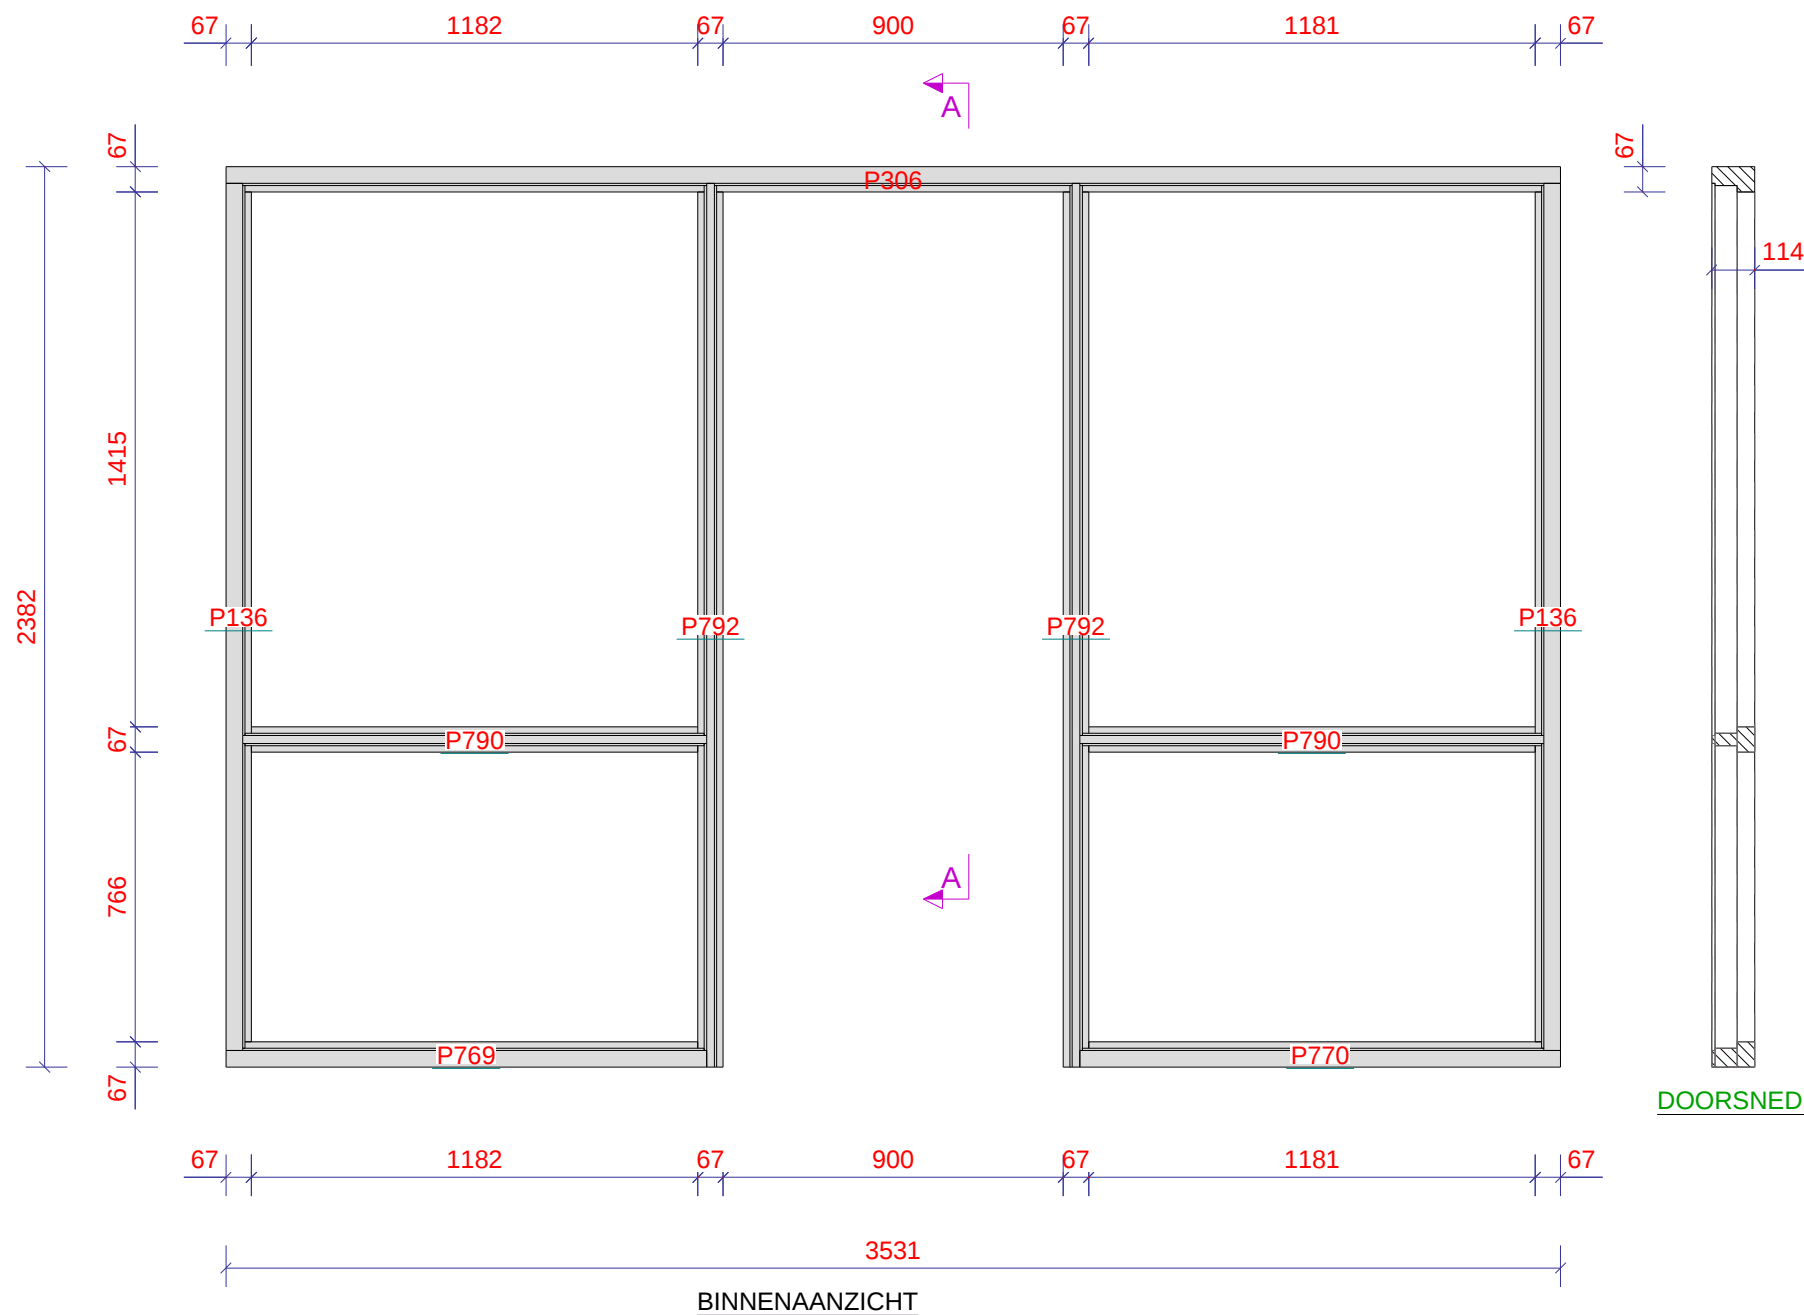


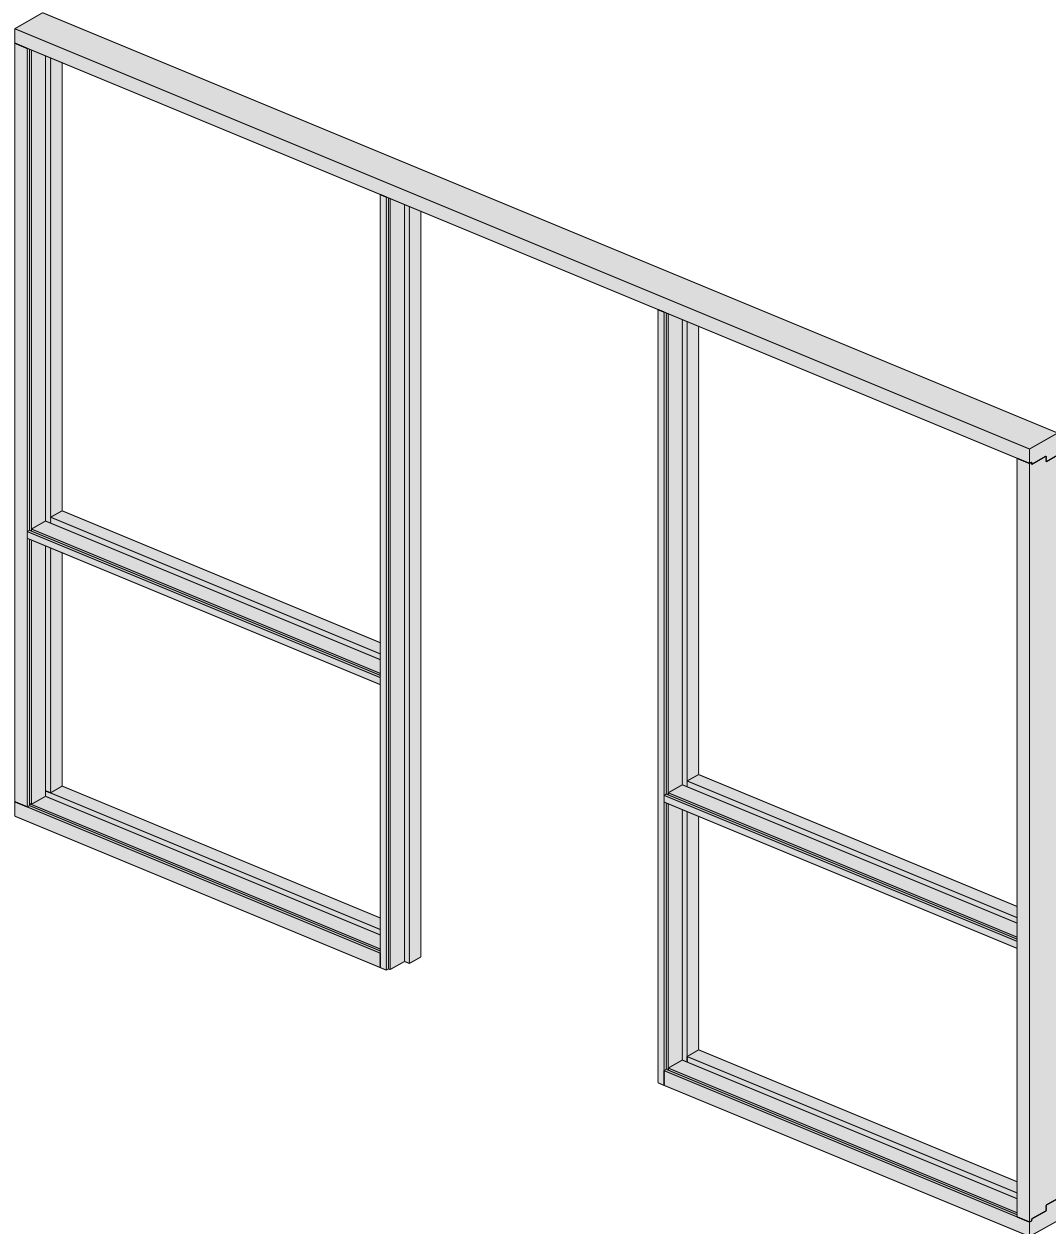

Onderdeellijst						
Merk: BNKZ5 Aantal: 1						
Pos	Materiaal	Aantal	Dikte	Breedte	Lengte	Gewicht
P136	MERANTI	2	67	114	2294	18.9
P306	MERANTI	1	67	114	3531	14.6
P769	MERANTI	1	67	114	1271	5.2
P770	MERANTI	1	67	114	1271	5.2
P790	MERANTI	2	67	114	1228	8.3
P792	MERANTI	2	67	114	2338	15.7
Totaal per merk		9				67.9

Project / Opdrachtgever: UITBREIDING UTOPIA GRONINGEN VOOR VASTGOED	Schaal 1:20	Afmeting 420x297
	Datum 04.09.2016	Tekenaar BM
Projectadres POPULIERENLAAN 1	Project Nr. 16029	
Onderwerp: PRODUCTIETEKENING KOZIJNEN	Tek. Nr. A [BNKZ.5]	
MOEDT b.v. bouwbedrijf Noorderstraat 372 9611 AV Sappemeer Tel: 0598-394371 Website: www.moedt.nl E-mail: info@moedt.nl Lid van Bouwend Nederland de vereniging van bouw- en installatiebedrijven 		