




REGELDETAIL STÜTZVERANKERUNG

1:10

LEGENDE

- FERTIGTEILE
- ORTBETON

DER UNTERBAU UNTER DEN FUNDAMENTEN MUSS GENERELL FROSTFREI AUSGEFÜHRT WERDEN

Alle Maße sind Rohbaumaße. Alle Maße sind bauteils zu prüfen. Architektenpläne, HLS-Pläne sind zu beachten. Leerrohre für Elektro- + Sanitärinstallationen gemäß Installationsplan.

Ausführungsplanung

	26.09.2016	30.08.2016	15.08.2016	20.07.2016	11.05.2016	22.04.2016
f	Bodenplatte Ergänzung siehe Wolken					
e	Veränderungen, Ergänzungen, Anpassungen siehe Wolken					
d	Veränderungen, Ergänzungen, Anpassungen siehe Wolken					
c	Veränderungen, Ergänzungen siehe Wolken, Anpassung der Beschreibungen					
b	Aktualisierung der Konstruktion					
a	Die Entwurfsphase					

Alle Maße sind am Bau zu prüfen

Unstimmigkeiten sind dem Planverfasser sofort zu melden.

Bei Nichtbeachtung haftet der Ausführende

Der Plan gilt nur in Verbindung mit den Plänen des Architekten und der Fachingenieure.

BÜRO FÜR KONSTRUKTIVEN INGENIEURBAU
FISCHER + SCHMID GmbH
RITTNERSTRASSE 23, 76227 KARLSRUHE, TEL. +49 (0)7194384-0, FAX +49 (0)7194384-10
Baujahr 2016

Neubau Hornbach Bau- + Gartenmarkt
in CH- 8910 Affoltern am Albis
Hornbach Baumarkt Schweiz AG, Sursee

Fundamente und Bodenplatte unter Tiefgarage Achse J-P					
Material	Datum	gezeichnet	geprüft	Projektor	Skizze
2015195	1065	TW	BM	UG	SP