


NOORD

WEST

OOST

ZUID

BOVENAANZICHT
1:300

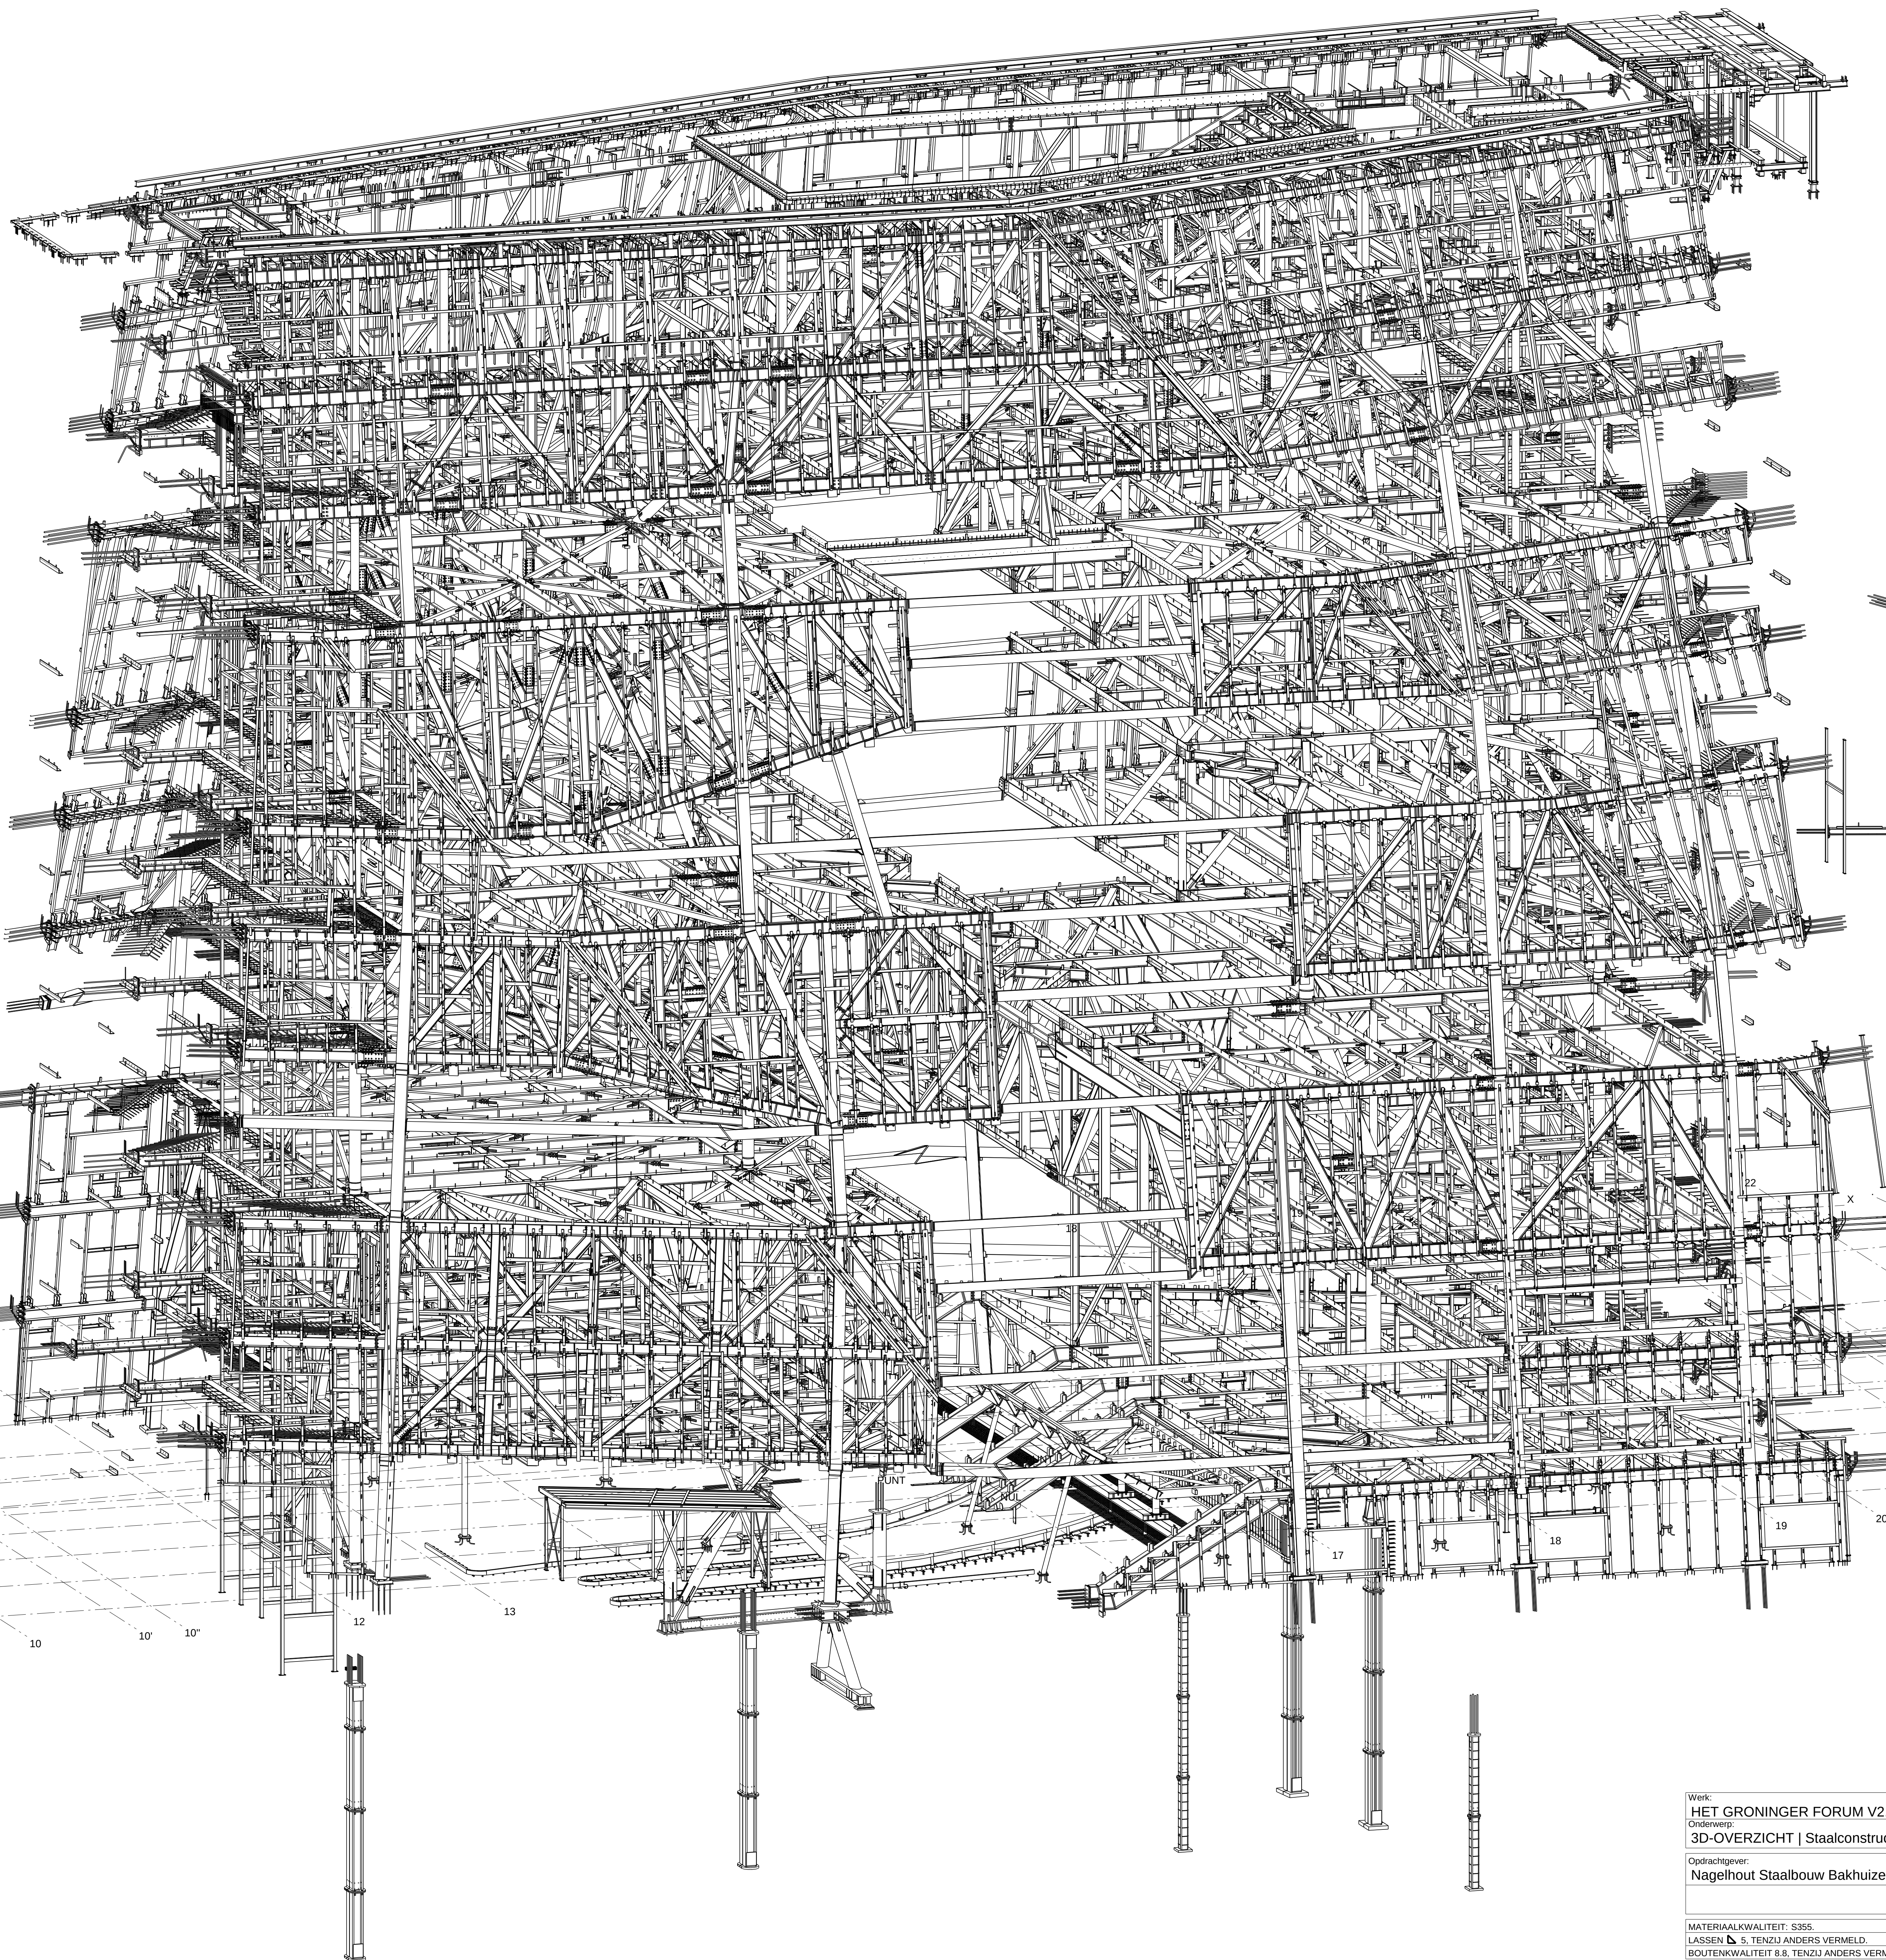

3D-OVERZICHT
1:90

Werk: HET GRONINGER FORUM V2.0		Getekend: MR	
Onderwerp: 3D-OVERZICHT Staalconstructie Totaal		Datum: 13.10.2016	
Opdrachtgever: Nagelhout Staalbouw Bakhuizen		Schaal: zie aanzicht	
MATERIAALKWALITEIT: S355.		HET GRONINGER FORUM V 2.0	
LASSEN: S, TENZIJ ANDERS VERMELD.		Fabricage en montage volgens NEN-EN 1090-2:2008+A1:2011	
BOUTENKWALITEIT: 8.8, TENZIJ ANDERS VERMELD		Uitvoeringsklasse: EXC2	
PROJECTIE:		Afwerking:	
Staalbouw Nagelhout Bakhuizen		Project: 16-013	
Tafel: 0014 - 18.10.16		Tekening: X-X-S0000	
Tel: 0534 - 18.10.16		Formaat: A0	
Fax: 0534 - 18.10.16		Schouw: VOORLOPIG	
www.staalbouw-nagelhout.nl		Nag15205	
Tekla Structures model		geprint op: 30.04.2016	