
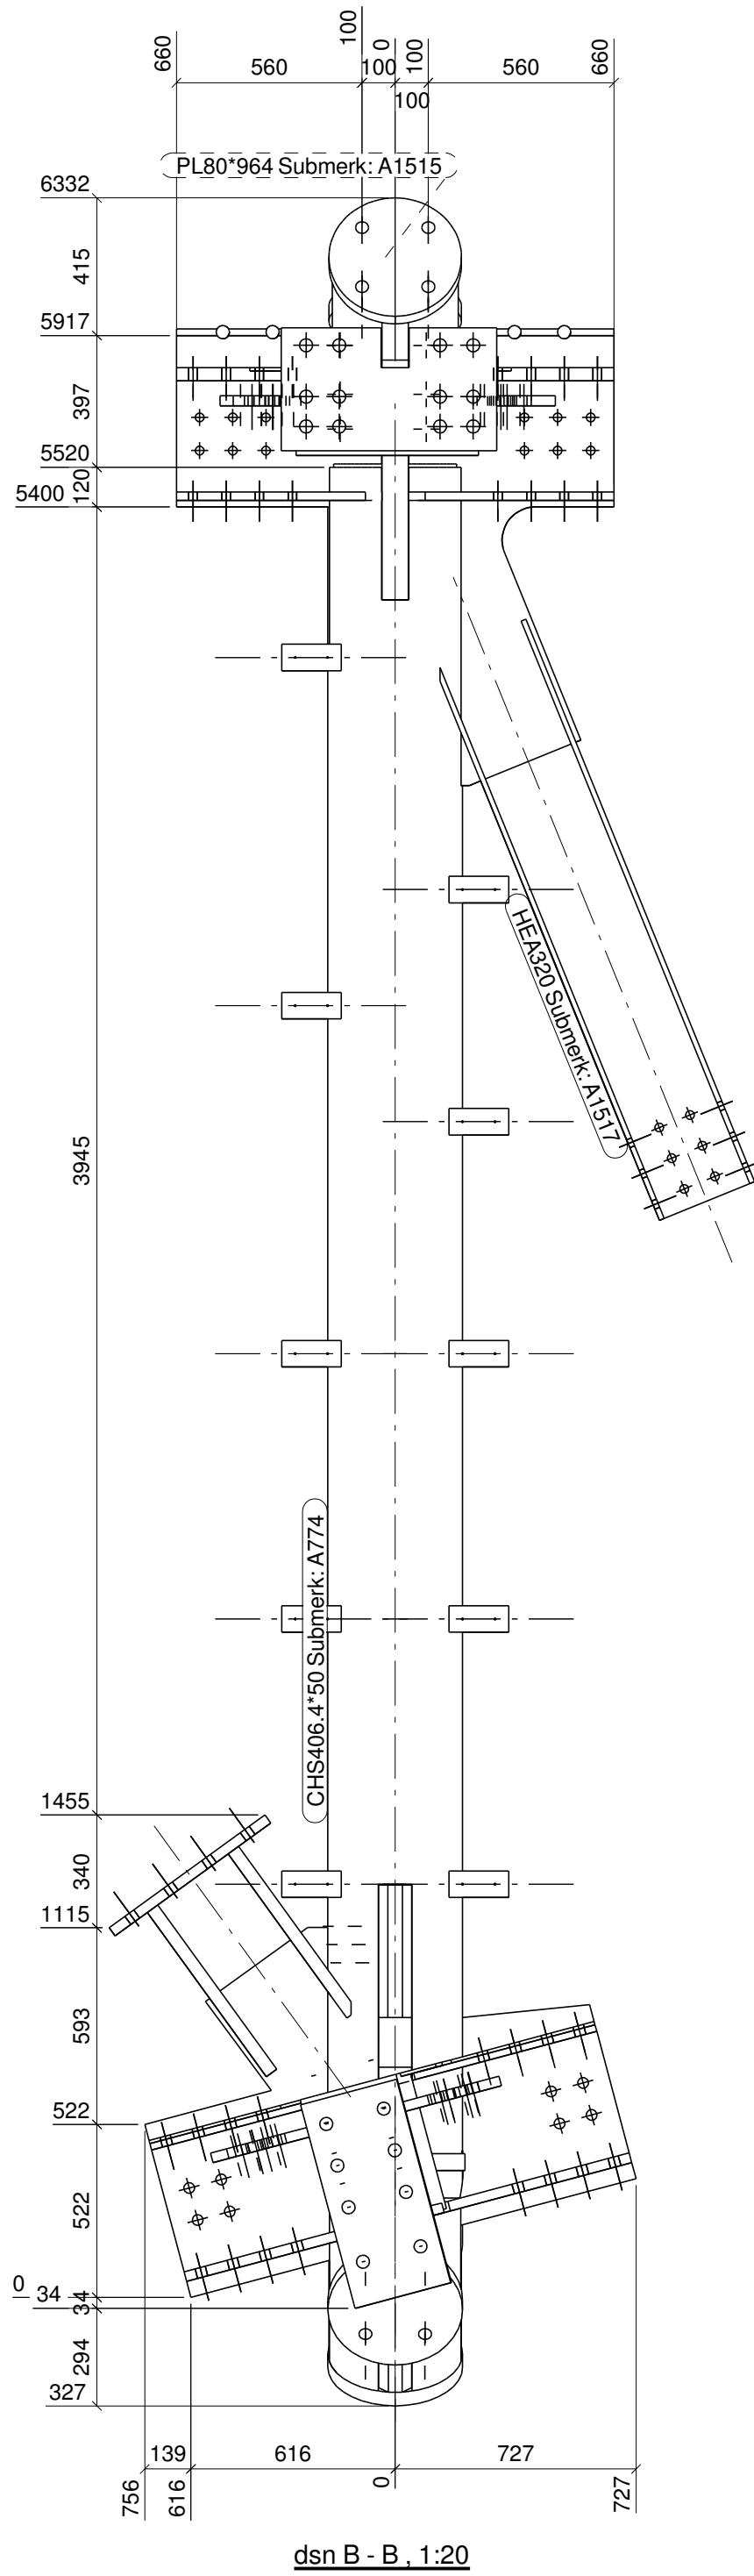
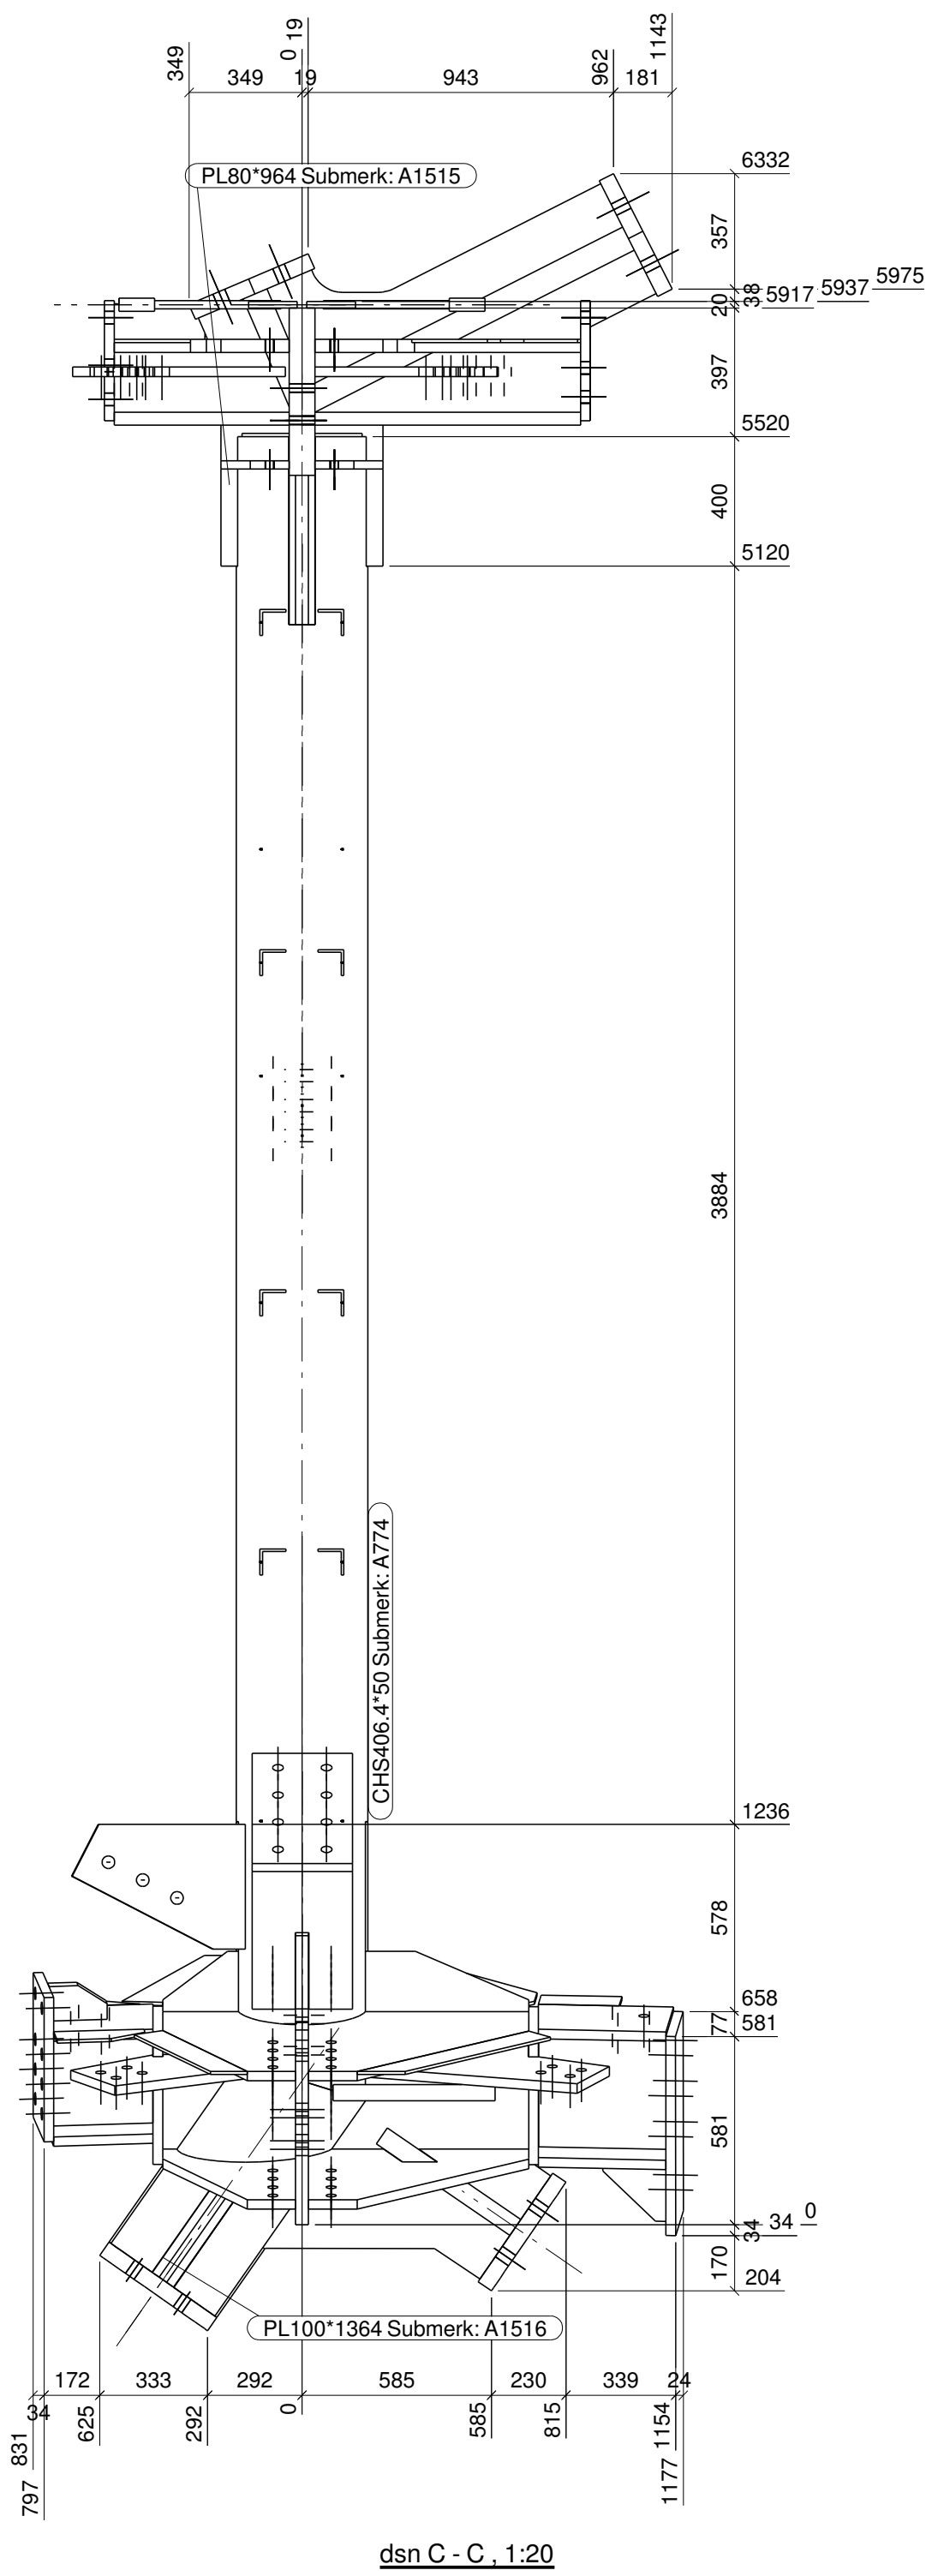
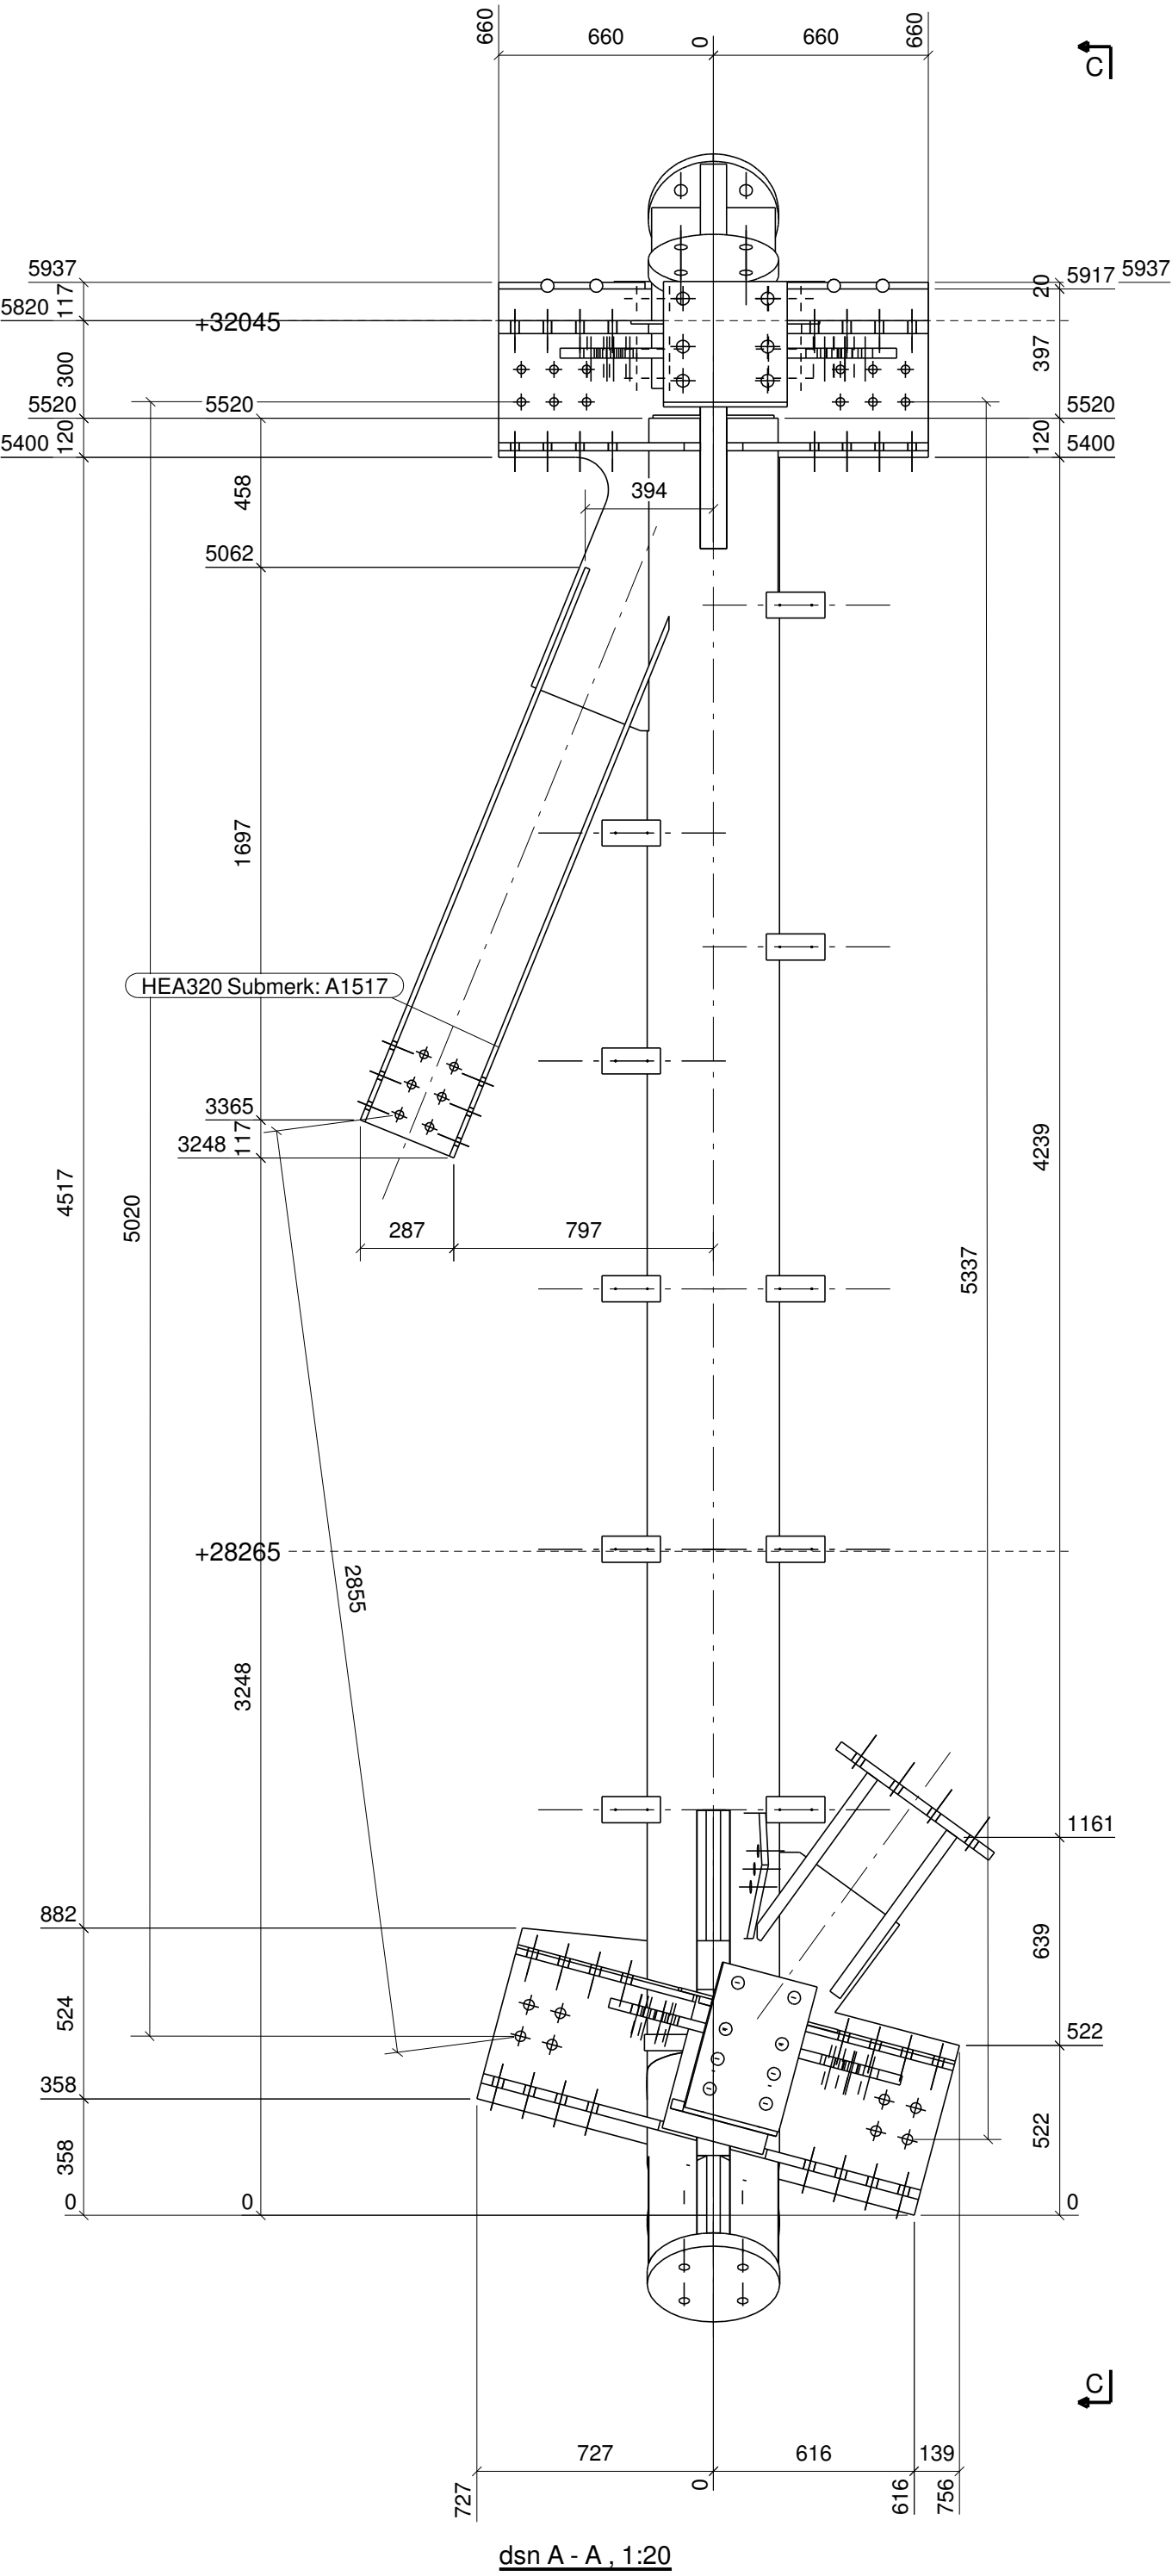
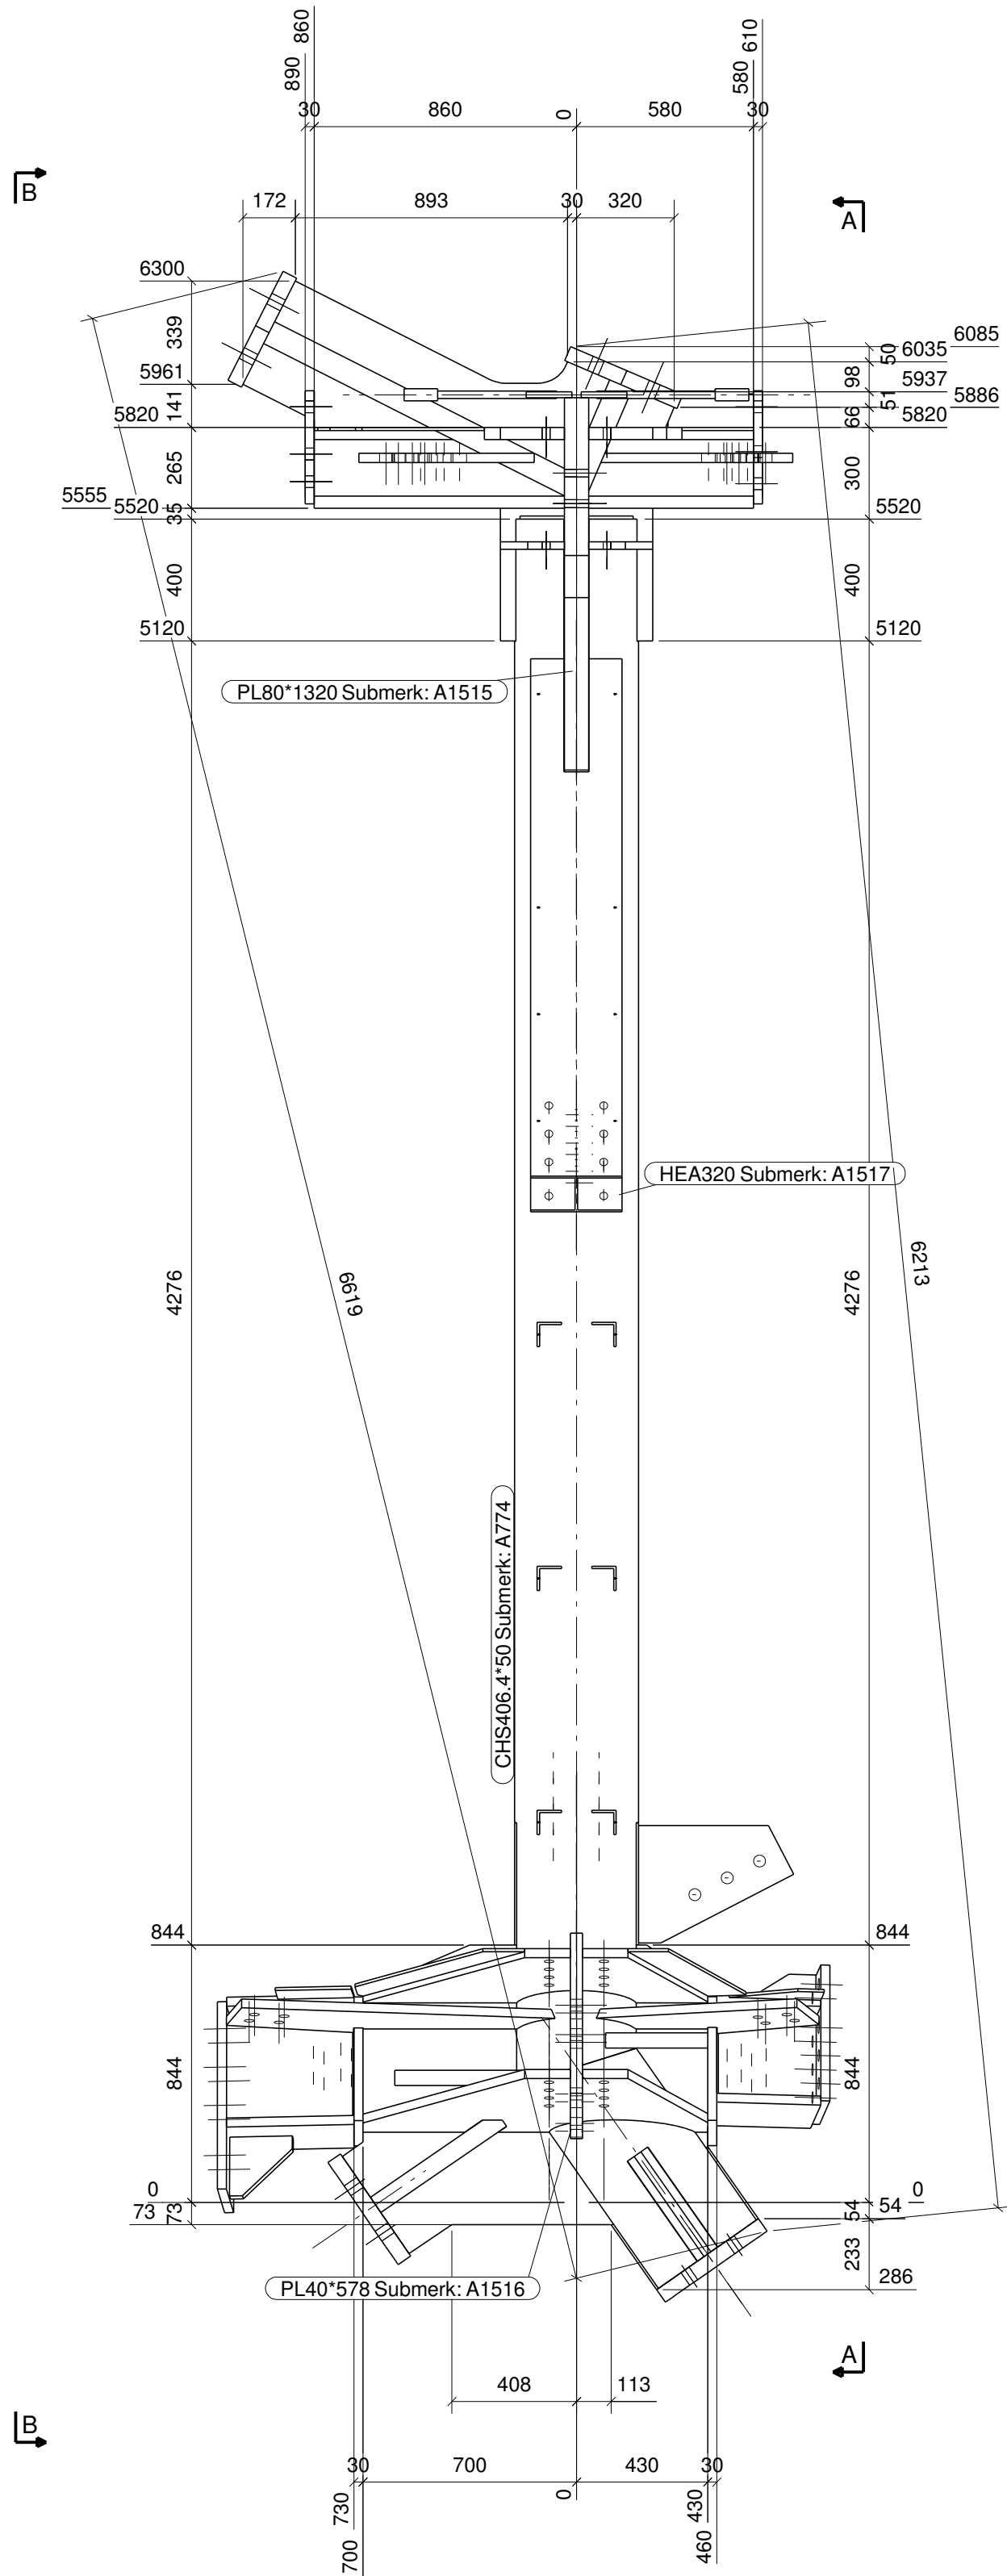


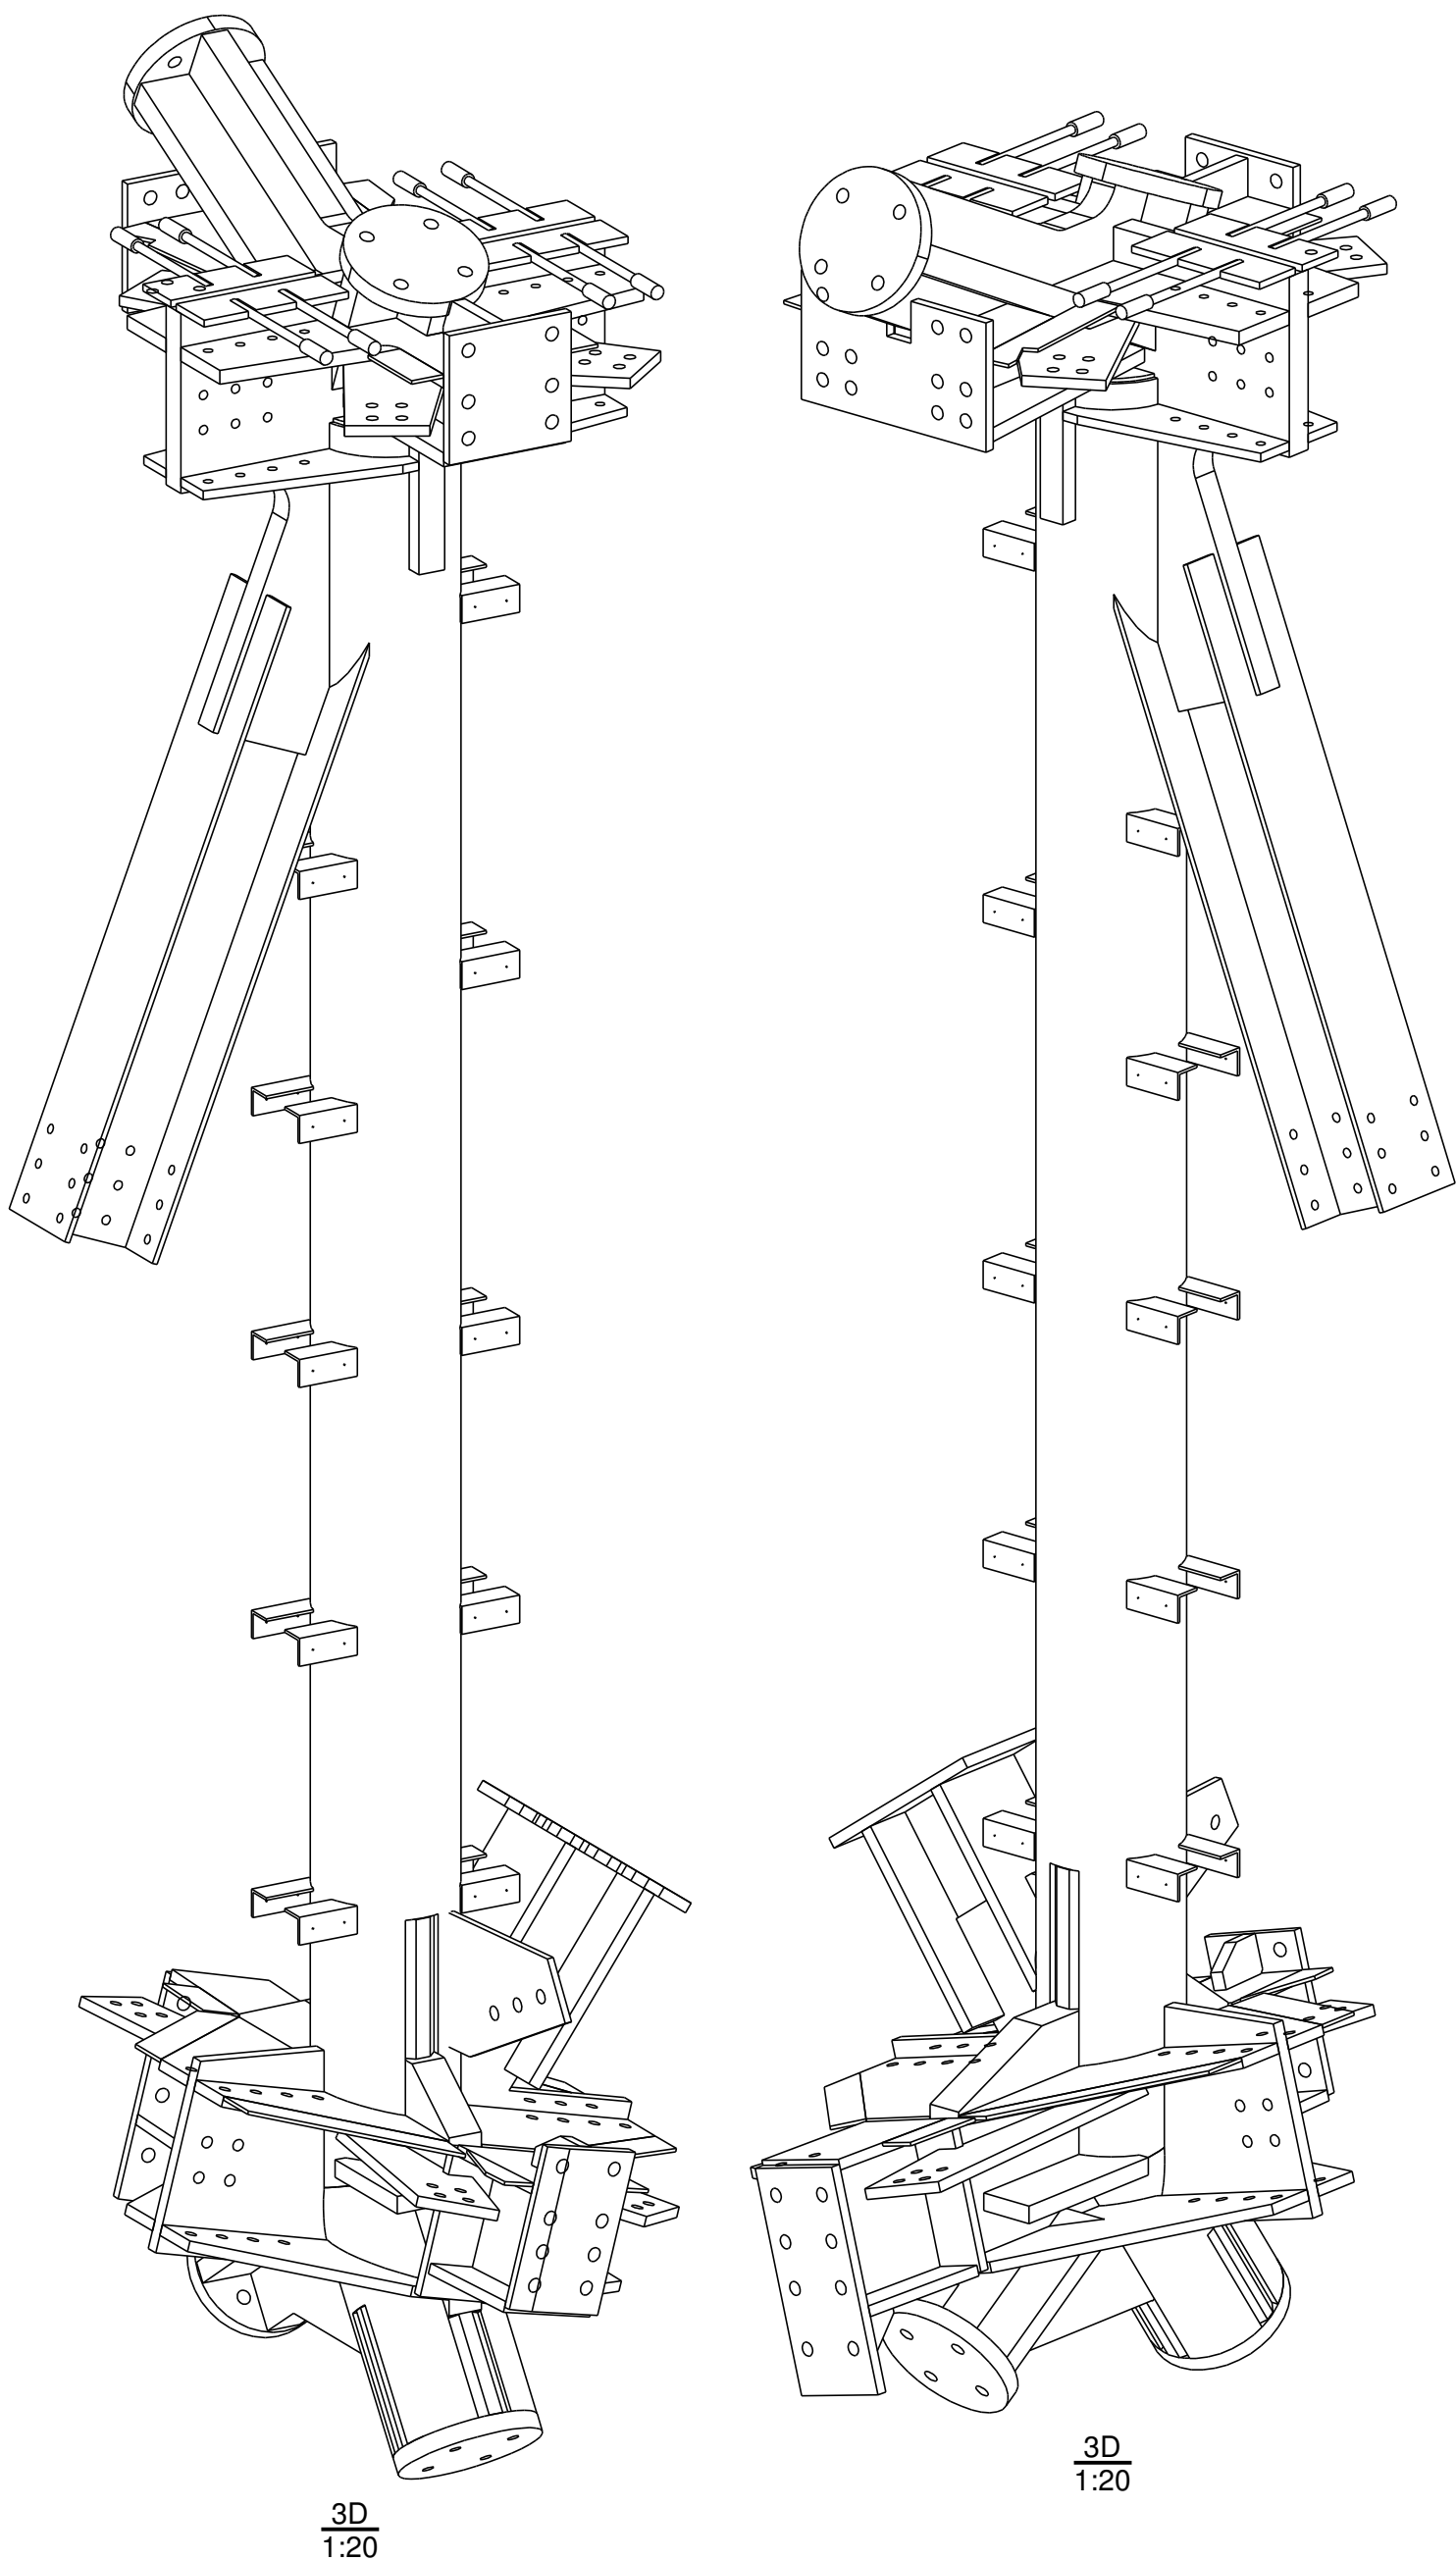

VOOR LASSEN ZIE GROTE TEK A1515 + A1516

MERKENPOSTLIJST					
Merk: A1518		lengte (mm): 6659			
conservering:		Aantal: 1			
Merk	Profiel	Materiaal	Aantal	Lengte (mm)	Gewicht (kg)
A174	Submerk		1		2141.5
A1515	Submerk		1		2382.0
A1516	Submerk		1		2927.0
A1517	Submerk		1		178.8
				Totaal	7629.3

Werk:
HET GRONINGER FORUM V2.0
Onderwerp:
SUPERMERK

Opdrachtgever:
Nagelhout Staalbouw Bakhuizen

HET GRONINGER
FORUM
V 2.0

Getekend: MR
Datum: 04.04.2017
Schaal: 1:20

Staalbouw Nagelhout Bakhuizen BV
- Postbus 12, 8574TG, Bakhuizen
- T: 0514 581844 - F: 0514 581495
- post@staalbouw.nagelhout.nl
- www.staalbouw.nagelhout.nl

MATERIAALKWALITEIT: S355.
LASSEN 5. TENZIJ ANDERS VERMELD.
BOUTENKWALITEIT 8.8, TENZIJ ANDERS VERMELD

PROJECTIE
Atwerking: ▲▲▲

Project:
16-013
Tekening:
A [A.1518]
Status:

Formaat:
A1