ESTAKADA SUPRAŚL – SEGMENTY 8–18

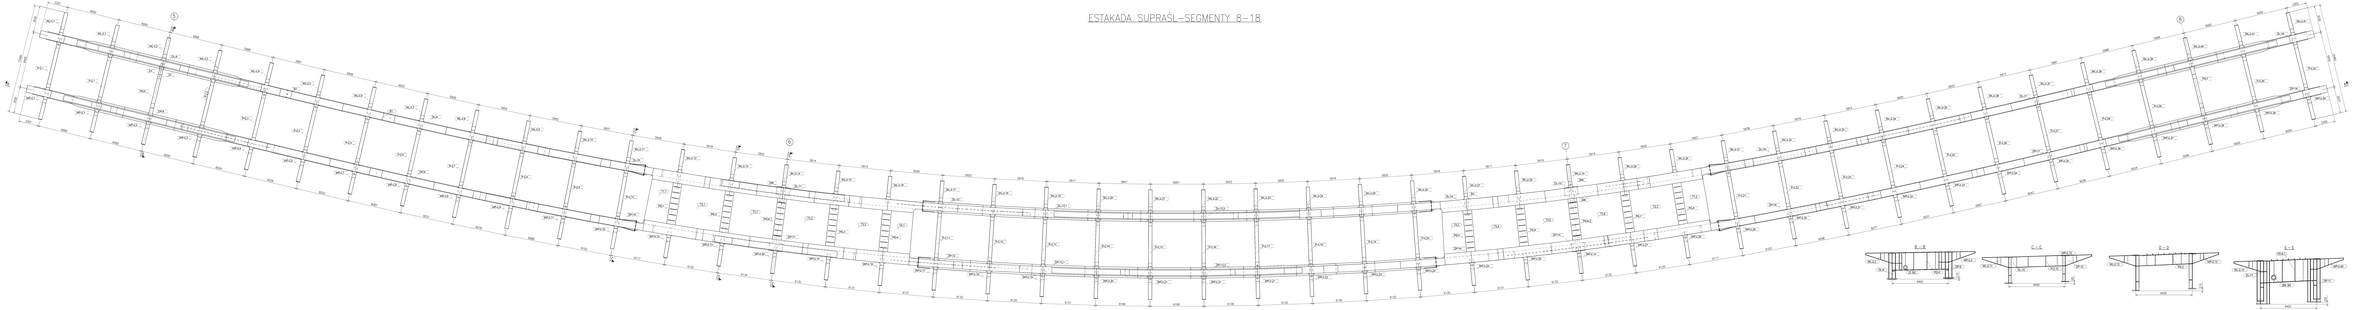

STAL KONSTRUKCYJNA: S355J2+N

SKRĘTNE ŻEBRA/KAŹNI: S235J2G3+N10

ELEMENTY WG OGÓLNEJ TECHNOLOGII

ZABEZPIECZENIE ANTYKOROZYJNE WG INSTRUKCJI MALOWANIA.

UWAGI:

2. Wymiary w [mm] chyba że inaczej zaznaczono.
   wszystkie spoiny czołowe – badania wizualne 100% poziom jakości B wg PN EN ISO 5817, wszystkie spoiny nośne – badania ultradźwiękowe 10% poziom jakości C wg PN EN ISO 17640.
   wg PN EN ISO 10042.
3. Spoiny wykonać na całej długości przekroju obwodowo.
4. Spoiny nośne wykonać jako spoiny pełnego przetopu.
5. "S" – oznacza spoiny warstwowe (pełne).
   "P" – oznacza spoiny warstwowe z pełnym wnikaniem. W przypadku wykonania spoiny nie w pozycji PA – wymagane wykonanie podkładki ceramicznej.
6. Wszystkie otwory technologiczne zamknąć spawem.
7. Żebra wzdłuż wyprofilowane zgodnie z przekrojem.

4			
3			
2			
1			
0	2011 DWG		
REV.	ZMIANY W PROJEKCIE		DATA



Tytuł:	ZESTAWIENIE – SEGMENTY 8–18	Faza:	WYKONAWCZA
		Skala:	1:100
		Data:	11.2011
Projektant:	mgr inż. M. BARCZ	Sprawdzał:	dr inż. M. PIECHNIK
Rysował:	mgr inż. M. BARCZ	Nr rys.:	S4_SEP-8-18A