PRZEKRÓJ A - A
1:100

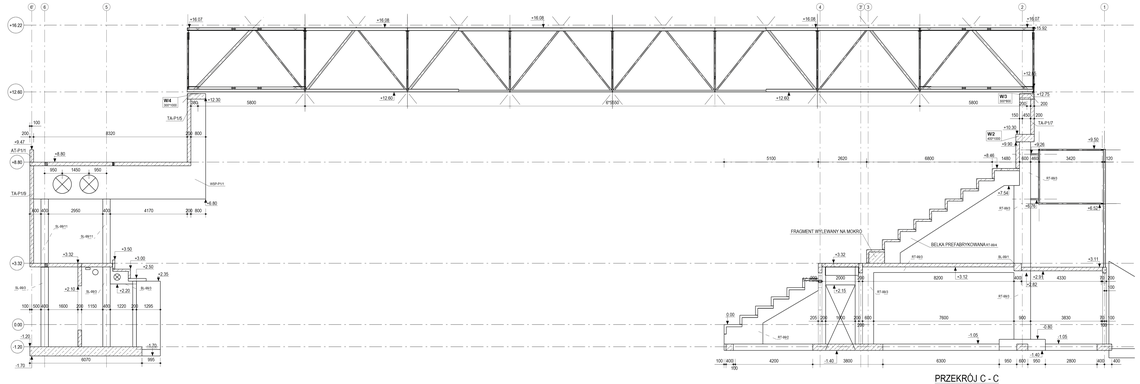

PRZEKRÓJ B - B
1:100

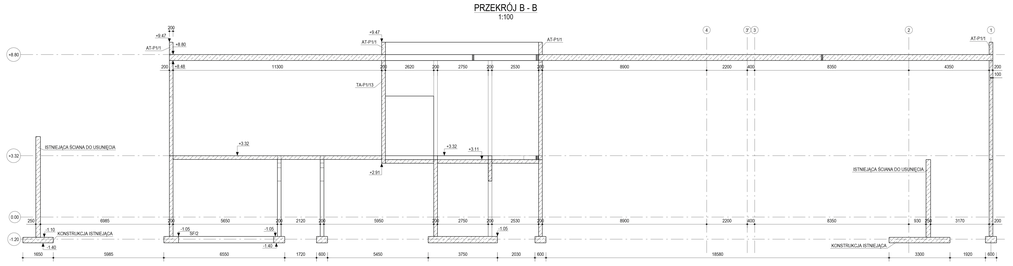

PRZEKRÓJ C - C
1:100

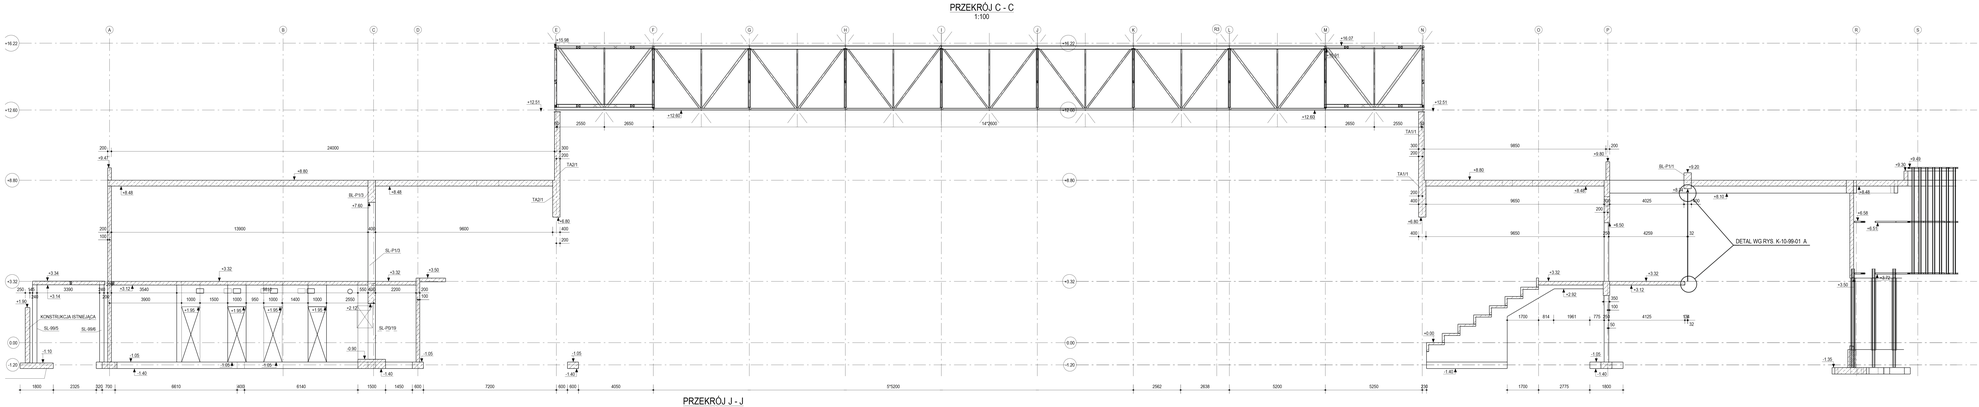

RZUT ORIENTACYJNY

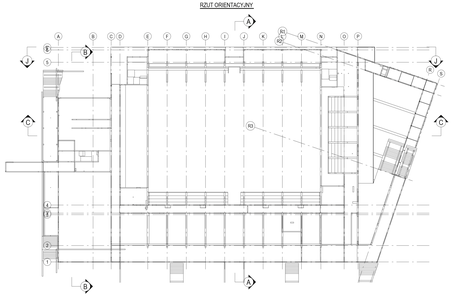

PRZEKRÓJ J - J
1:100

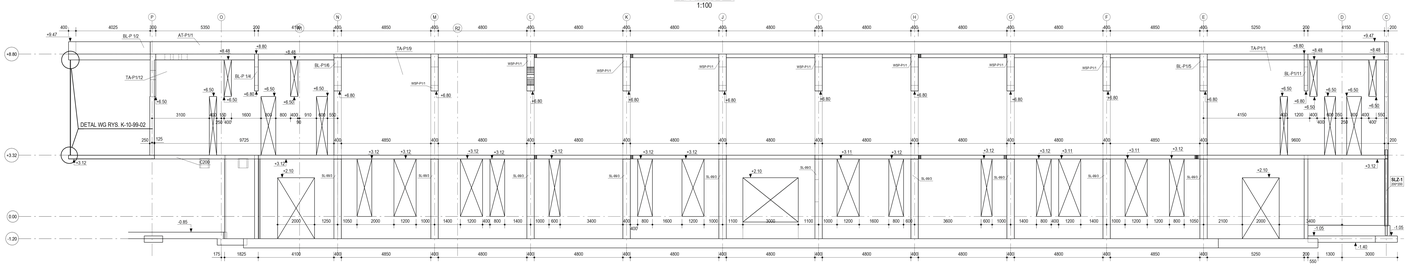

PRIMES
structural engineering