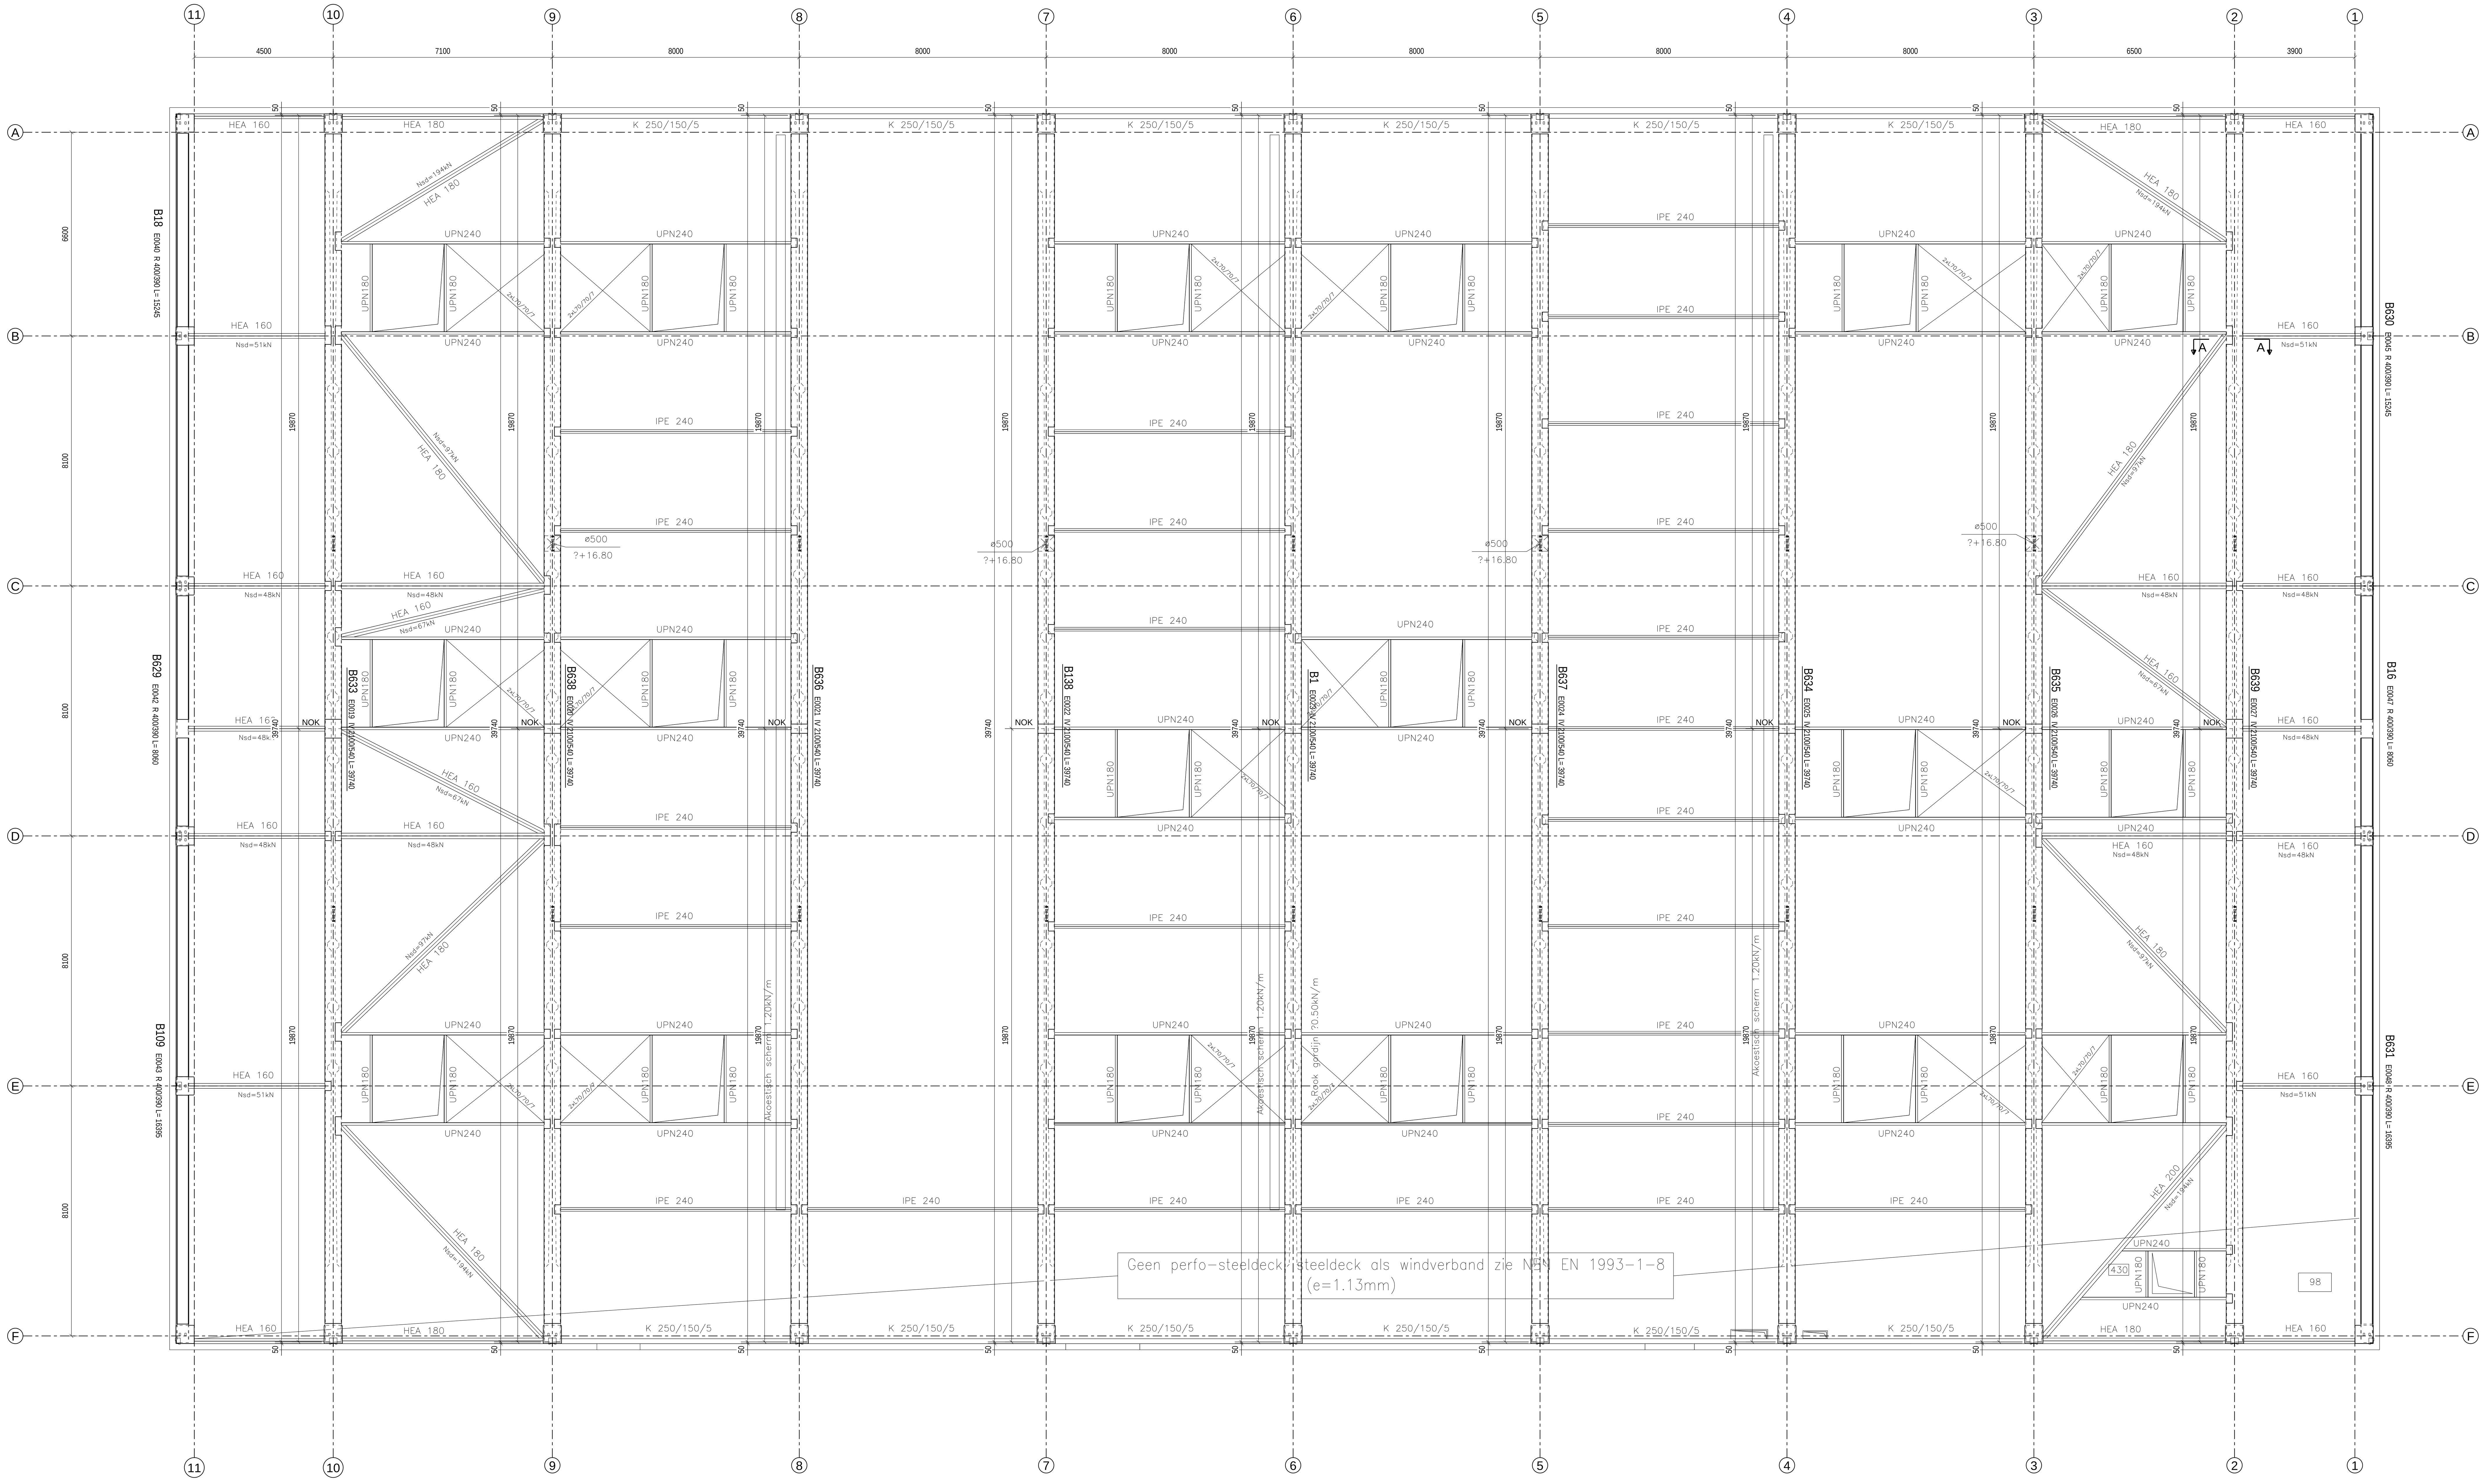

MONTAGERICHTING VAN DE ELEMENTEN

- BALKEN :

IDENTIFICATIEPLAATJE * = LINKS TEN OPZICHTE VAN DE LEESRICHTING FABRIEKSBENAMING

BIJ DWARSE PLAATSING VAN DE FABRIEKSBENAMING OP DE LENGTE-AS VAN HET ELEMENT:
= PLAATSINGSRICHTING VRIJ TE KIEZEN (SYMMETRISCH ELEMENT)

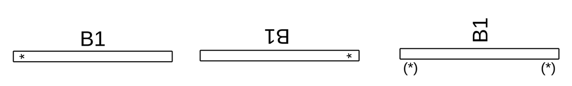

SECTION A - A
1:20

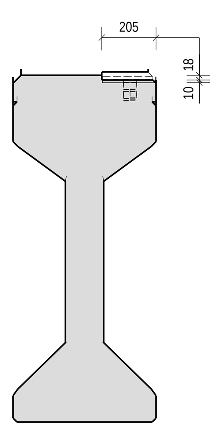

ELEMENTEN ERGON:

Type	Hoogte	Breedte	Aantal
IV	2100	540	9
R	400	390	6

BRANDWEERSTAND : Rf = 30 min
MILIEUKLASSE : XC1

OVERLASTEN:

- MOBIEL : 0,4 kN/m2
- VAST : 1,59 kN/m2

TEGENPIJLEN VOORGESPANNEN BETON ELEMENTEN :

ER DIENT REKENING GEHOUDEN TE WORDEN MET DE OPWAARTSE ZEEG DER ELEMENTEN
- VERMOEDELIJK TEGENPIJL BALKEN : ZIE REKENNOTA

TE VOORZIEN DOOR DE ALGEMENE AANNEMER :

* = TE VOORZIEN DOOR DE ALGEMENE AANNEMER

- METALEN PROFIELEN VOOR WINDVERBAND

TER PLAATSE TE STORTEN

GELIEVE BIJ GOEDKEURING VAN HET PLAN DE MONTAGEVOLGORDE DOOR TE GEVEN.
BIJ ONTBREKEN VAN DEZE INFORMATIE ZAL ERGON ZELF EEN AANNAME DOEN.
OM U DE BESTE SERVICE TE BIEDEN ZULLEN DE ELEMENTEN IN DEZELFDE VOLGORDE
ALS DE MONTAGEVOLGORDE WORDEN GEPRODUCEERD, HIER KAN LATER NIET VAN WORDEN AFGEWEKEN.

TE VOORZIEN DOOR ERGON :

- OPVULLEN VAN VERBINDINGEN TUSSEN BALKEN EN KOLOMMEN : MORTEL VOLGENS VO-01 par.A
- NEOPRENEN VOOR OPLEG BALKEN
- IN RANDBALKEN BH3 M16, ALLE 2m VOOR VEILIGHEIDSLEUNINGEN
- IN DE GEVELKOLOMMEN : 1/2 IPE 270 EN HOEKIJZER 100x100x10 VOOR BEVESTIGING GEVELPLATEN
- IN DAKBALKEN : VERANKERDE METALEN PLATEN VOOR WINDVERBAND

REFERENTIETEKENINGEN :

- DOORSNEDEN ZIE TEKENINGEN : 203241/10
  203241/11

Ergon nv/sa
Marnixdreef 5
B-2500 LIER
T +32 (0)3 490 04 00
F +32 (0)3 489 23 27
www.ergon.be

Project:	**BALSPORTHAL KUL LEUVEN**	Tekenaar: GVH	Ingenieur: VEB
Tekening:	LEGPLAN BALKEN DAK NIV. +15850	Schaal: 1:100	Datum: 15.05.2017
Opdrachtgever:	**Pellikaan Bouwbedrijf nv**	Projectnummer: **203241**	Tekeningnummer: **05** **E**

REV.	DATUM	NAAM	WIJZIGINGEN	STATUS
B	12.07.2017	GVH	LASPLATEN TOEGEVOEGD	TER GOEDKEURING
C	21.08.2017	GVH	NUMMERING ELEMENTEN	AKKOORD voor PRODUCTIE
D	13.09.2017	GVH	NUMMERING ELEMENTEN	VOOR UITVOERING
E	15.09.2017	GVH	NUMMERING ELEMENTEN	

CONTROLE AUTORITEIT

PROJECT MANAGER	ONTWERP INGENIEUR	TEKENAAR	CONTROLE INGENIEUR
OPDRACHTGEVER / AANNEMER	ARCHITECT	STUDIEBUREAU	CONTROLE BUREAU

Tekla Structures