
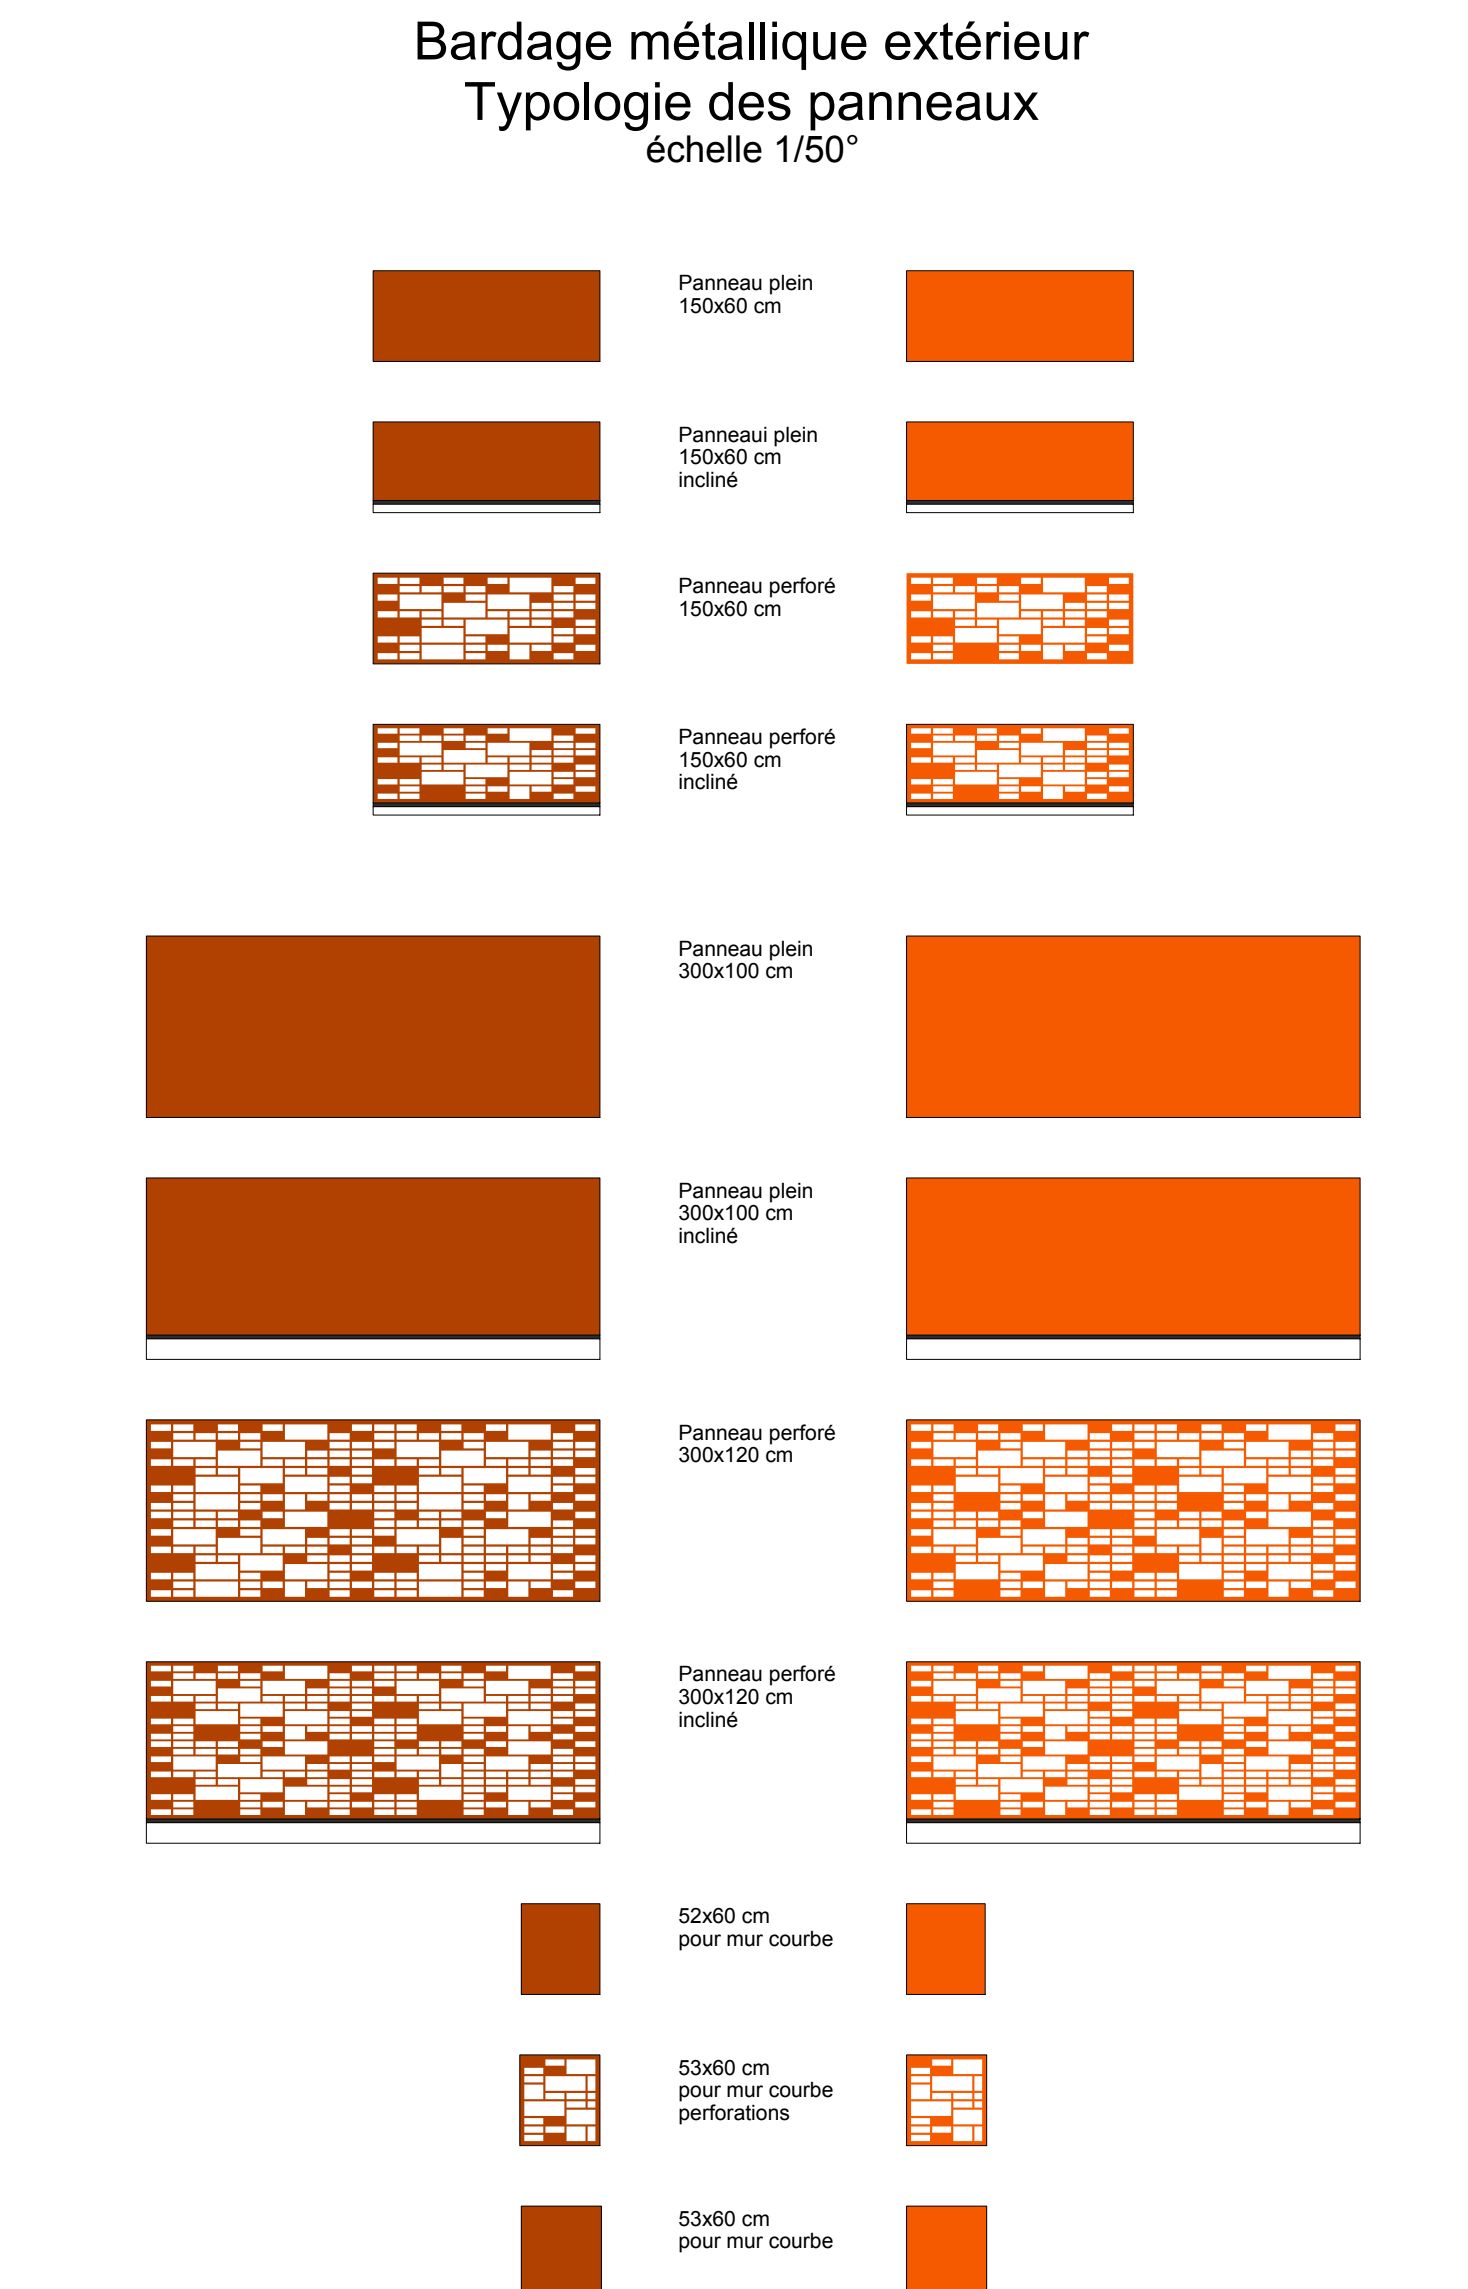


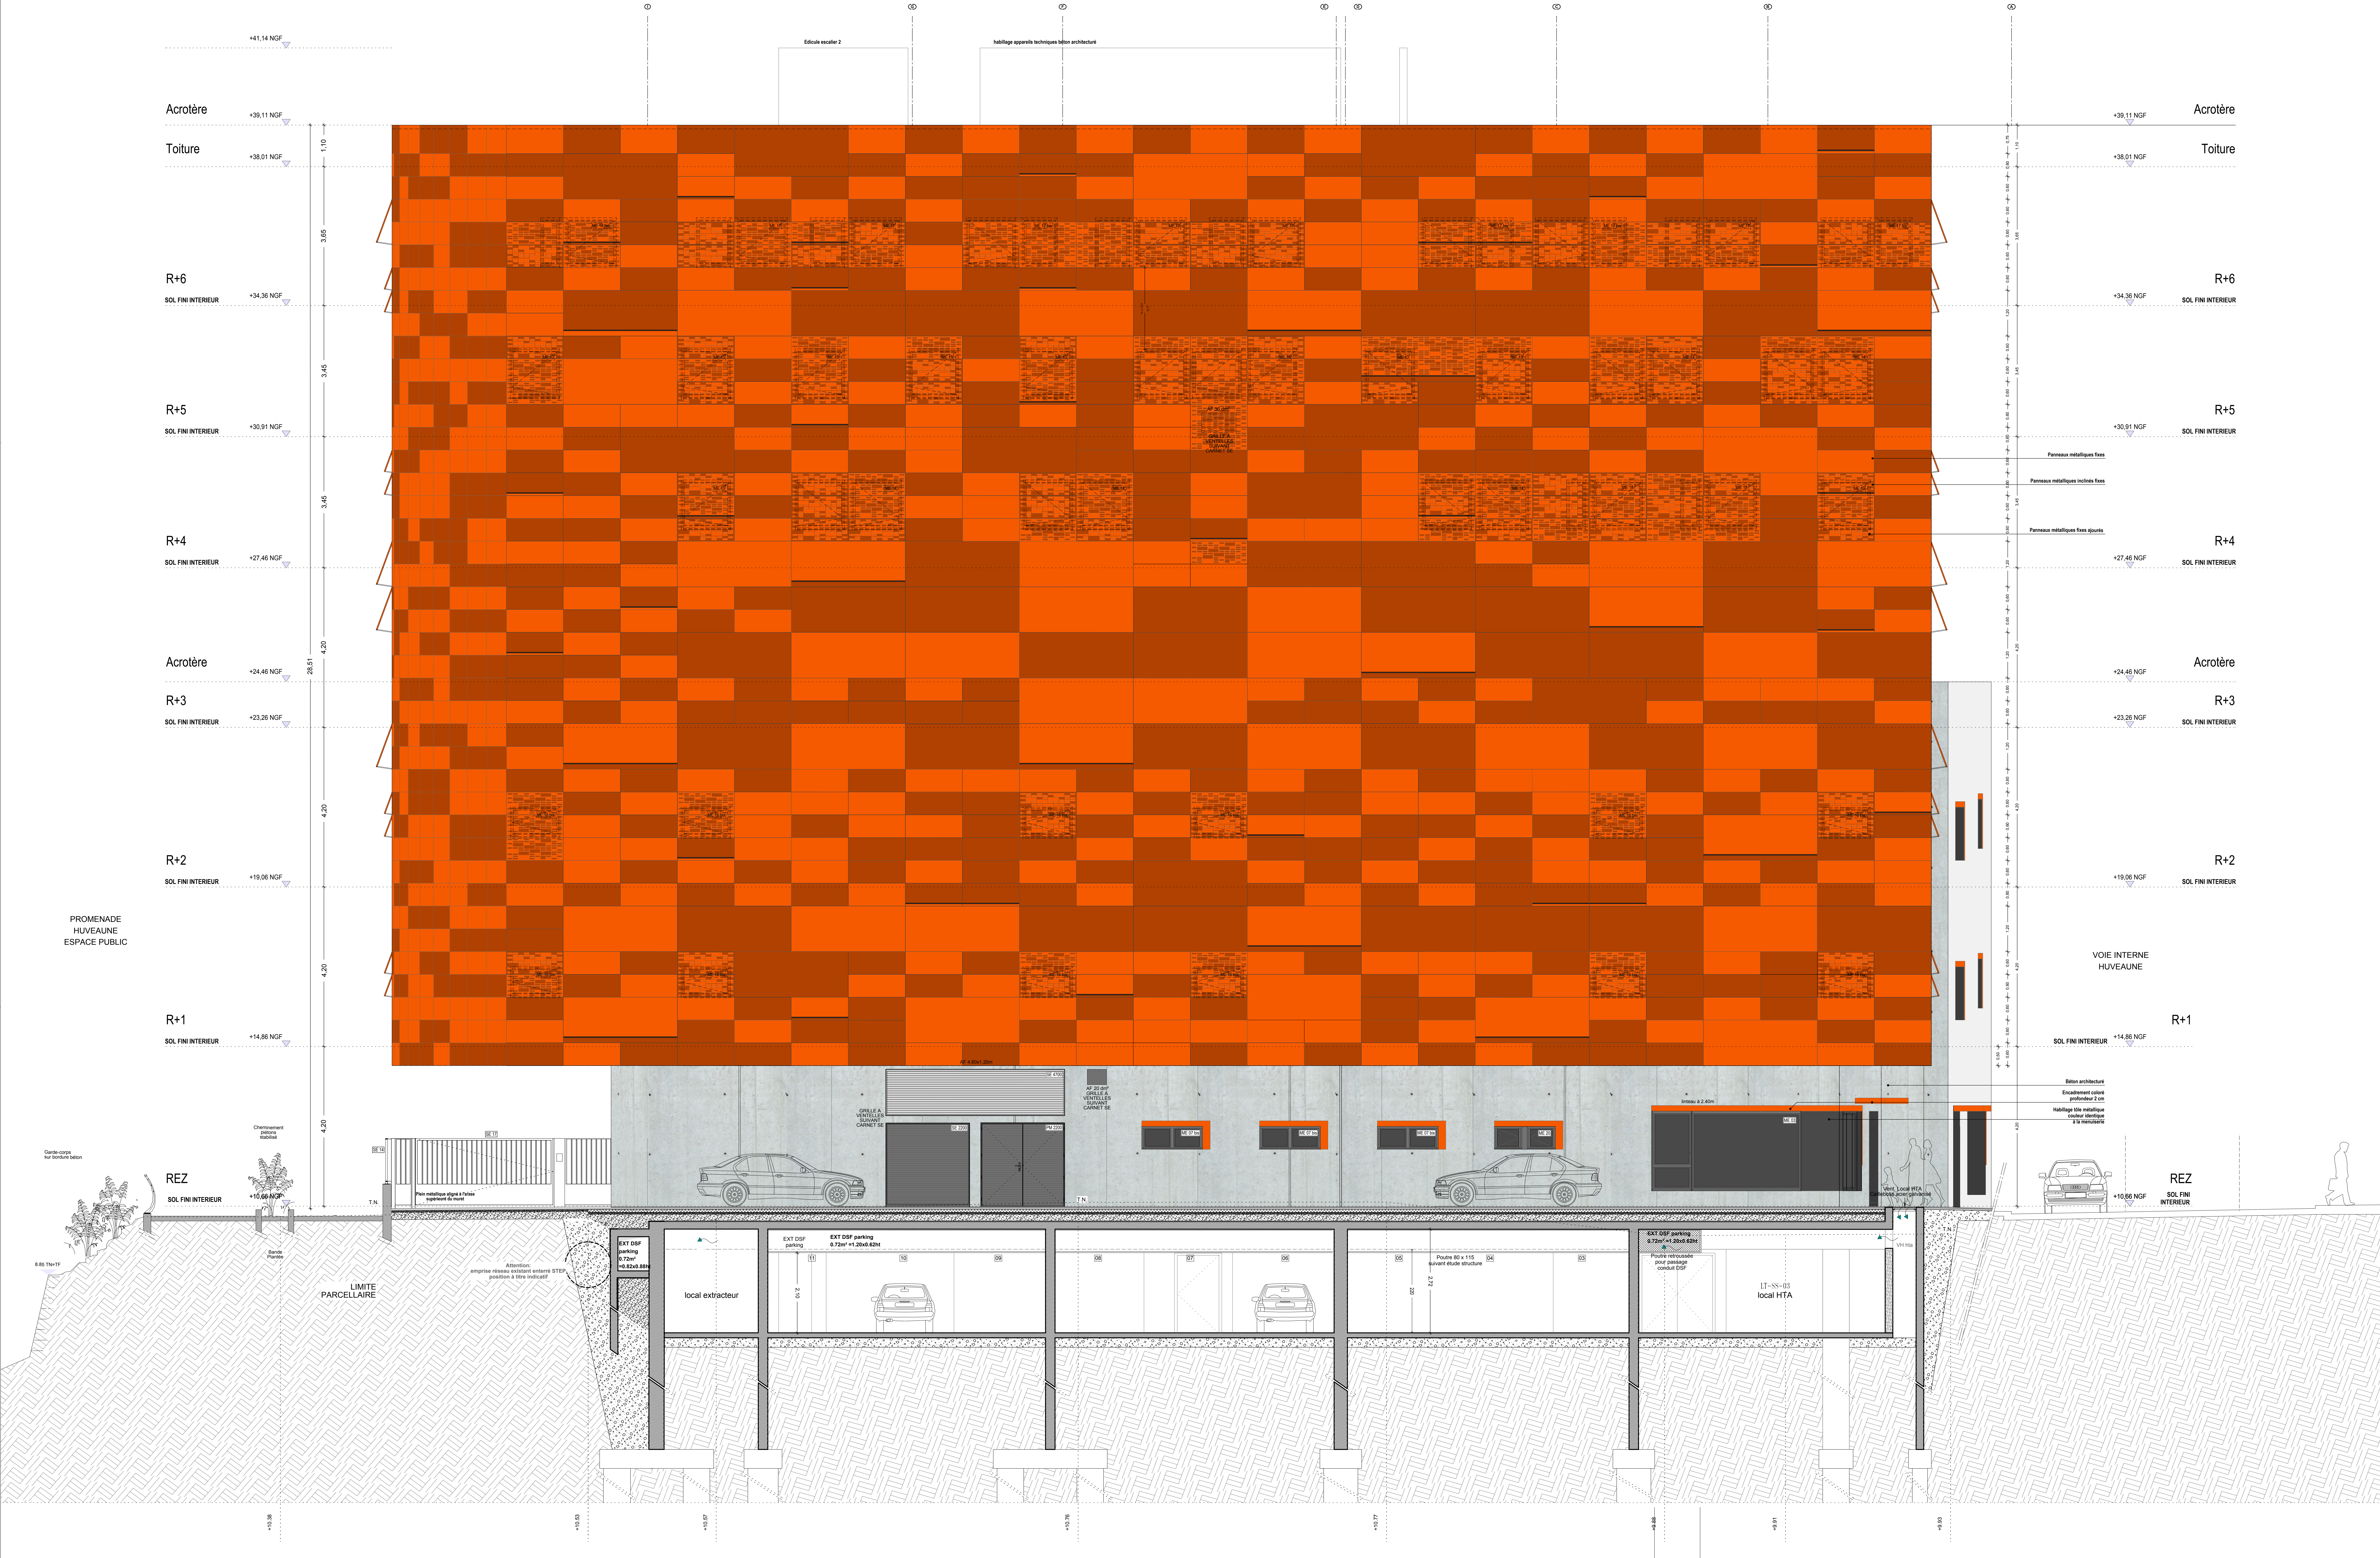

RECONFIGURATION DU STADE VELODROME
DE MARSEILLE ET DE SES ABORDS
PROGRAMME IMMOBILIER D'ACCOMPAGNEMENT

ZONE HUVEAUNE / PIA POLE SANTE
PROJET DE CONSTRUCTION D'UNE CLINIQUE

NOM / QUALITE		ADRESSE	COORDONNEES				
 DCEP	Maître d'Ouvrage	8, Rue Jean - Jacques Vernazza - CS 70074 13022 MARSEILLE C - cedex 16	04 13 84 10 00				
 DCEP	Architecte Mandataire	5 rue Montebello de Saint Esprit 13002 MARSEILLE	04 96 11 69 60				
 ANAGRAMME	Conseil A&D	45 rue Wincoc Choissel 95008 TOURCOING	06 21 38 29 56				
 ICES - BTP	BET Structure	Immeuble Hermès Park B&B - B - 64 av. d'Haut 13008 M ARSEILLE	04 94 23 97 23				
 G2	BET Structure	164, Chemin Saint Jean du Désert 13008 MARSEILLE	04 96 12 53 00				
 TPF	Ingenieur Economiste	62, Boulevard Lazer - BP 30113 13003 MARSEILLE Cedex 10	04 91 23 77 50				
 L&A	BET Acoustique	7 rue Bâle de Suffren 13001 MARSEILLE	04 20 78 29 29				
 SOCOTEC	Bureau de Contrôle	Château - Sec B "Le Provence" 10, Traversée de la Caye 13297 MARSEILLE	04 91 17 01 11				
 SOCOTEC	Coordinateur SPS	Château - Sec B "Le Provence" 10, Traversée de la Caye 13297 MARSEILLE	04 91 17 01 11				
 GFC CONSTRUCTION	Entreprise Générale	8, Rue Jean - Jacques Vernazza - CS 70074 13022 MARSEILLE C - cedex 16	04 13 84 10 00				
FACADE EST		Echelle : 1/50'					
Date : 17.12.2014							
PHASE	PROGRAMME	EMETTEUR	LOT	TYPE	NEAU	NUMERO	NO
DCE	PISHUV	ROG	ARC	FAC	Z	303	NO