


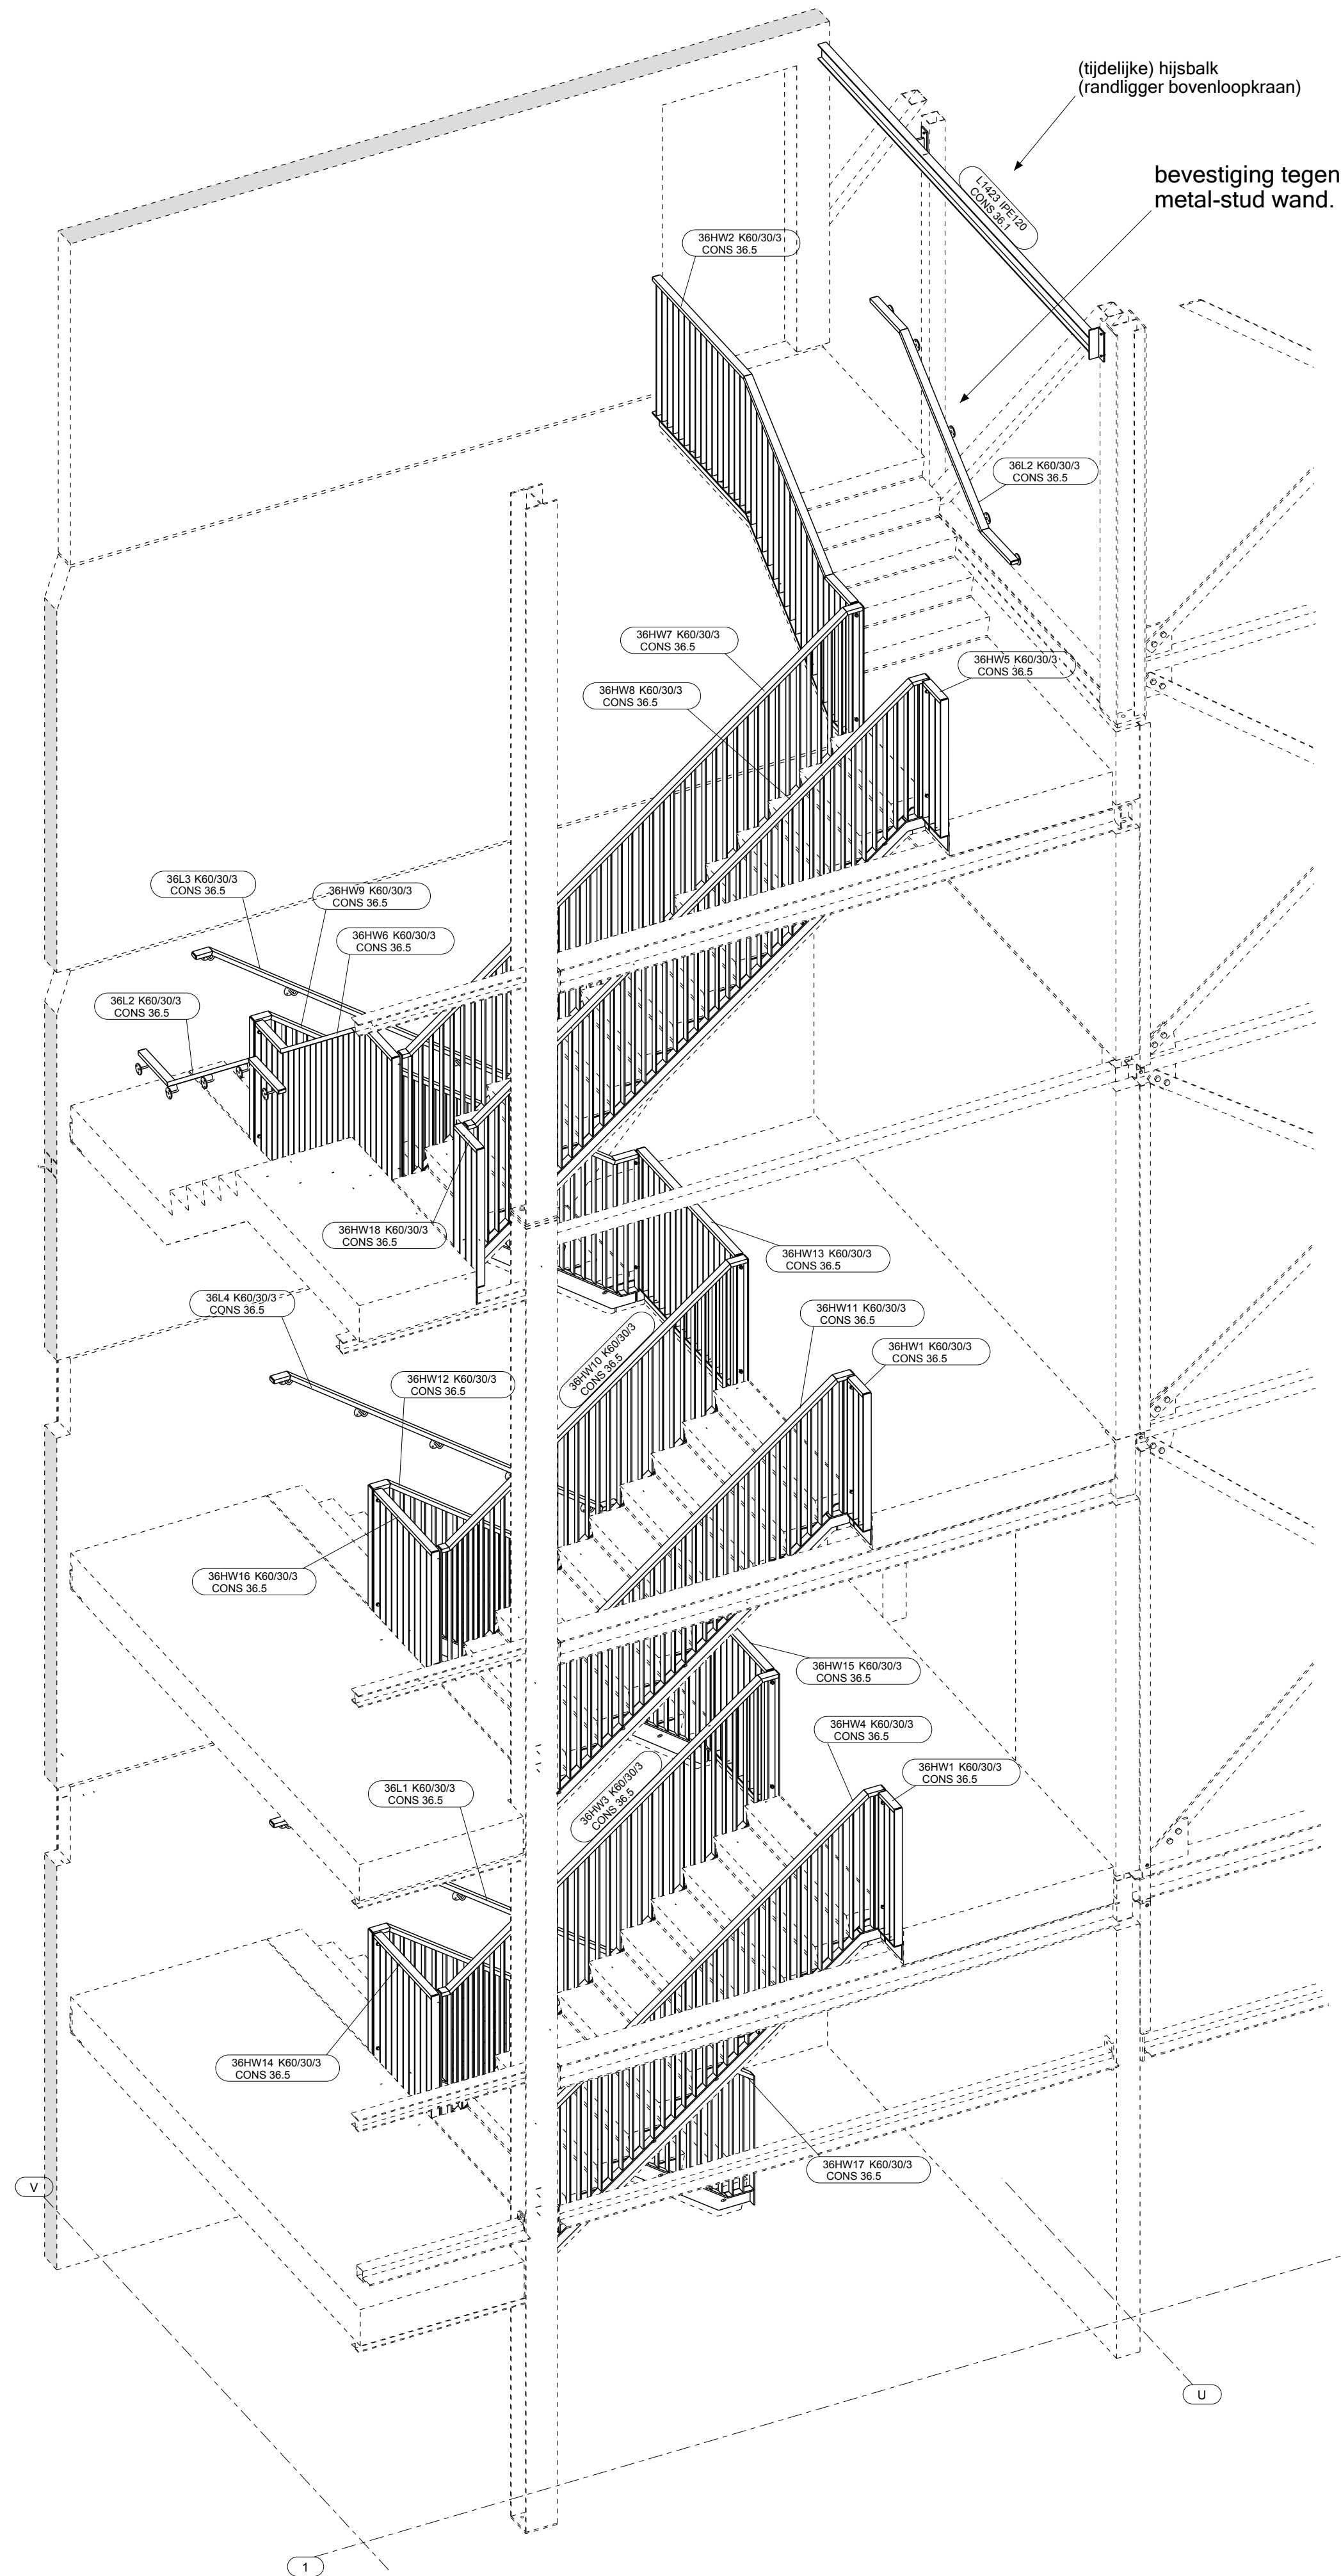

AANZICHT AS 1, van binnenuit, 1:20

DEFINITIEF

Onderwerp:			
sporthal - vluchttrappenhuis as U-V hekwerken - 3D fase 36			
Kwaliteit(en):	bouten: RVS	materiaal: S235	T.A.V.
Zie werkplaatstekeningen voor lasafmetingen.			
Algemeen: S235 a = 0,38 x t		S355 a = 0,44 x t	T.A.V.
		 1 2 4 0 1 5 1	

VIC OBDAM



Projectnummer_Fase:
240151_36-1025

Tekening:

BOUWEN BEGINT MET STAAL

T: 0225-453 044 (algemeen)
T: 0225-363 690 (tekenkaarten)

G [34]