


3D POHLED

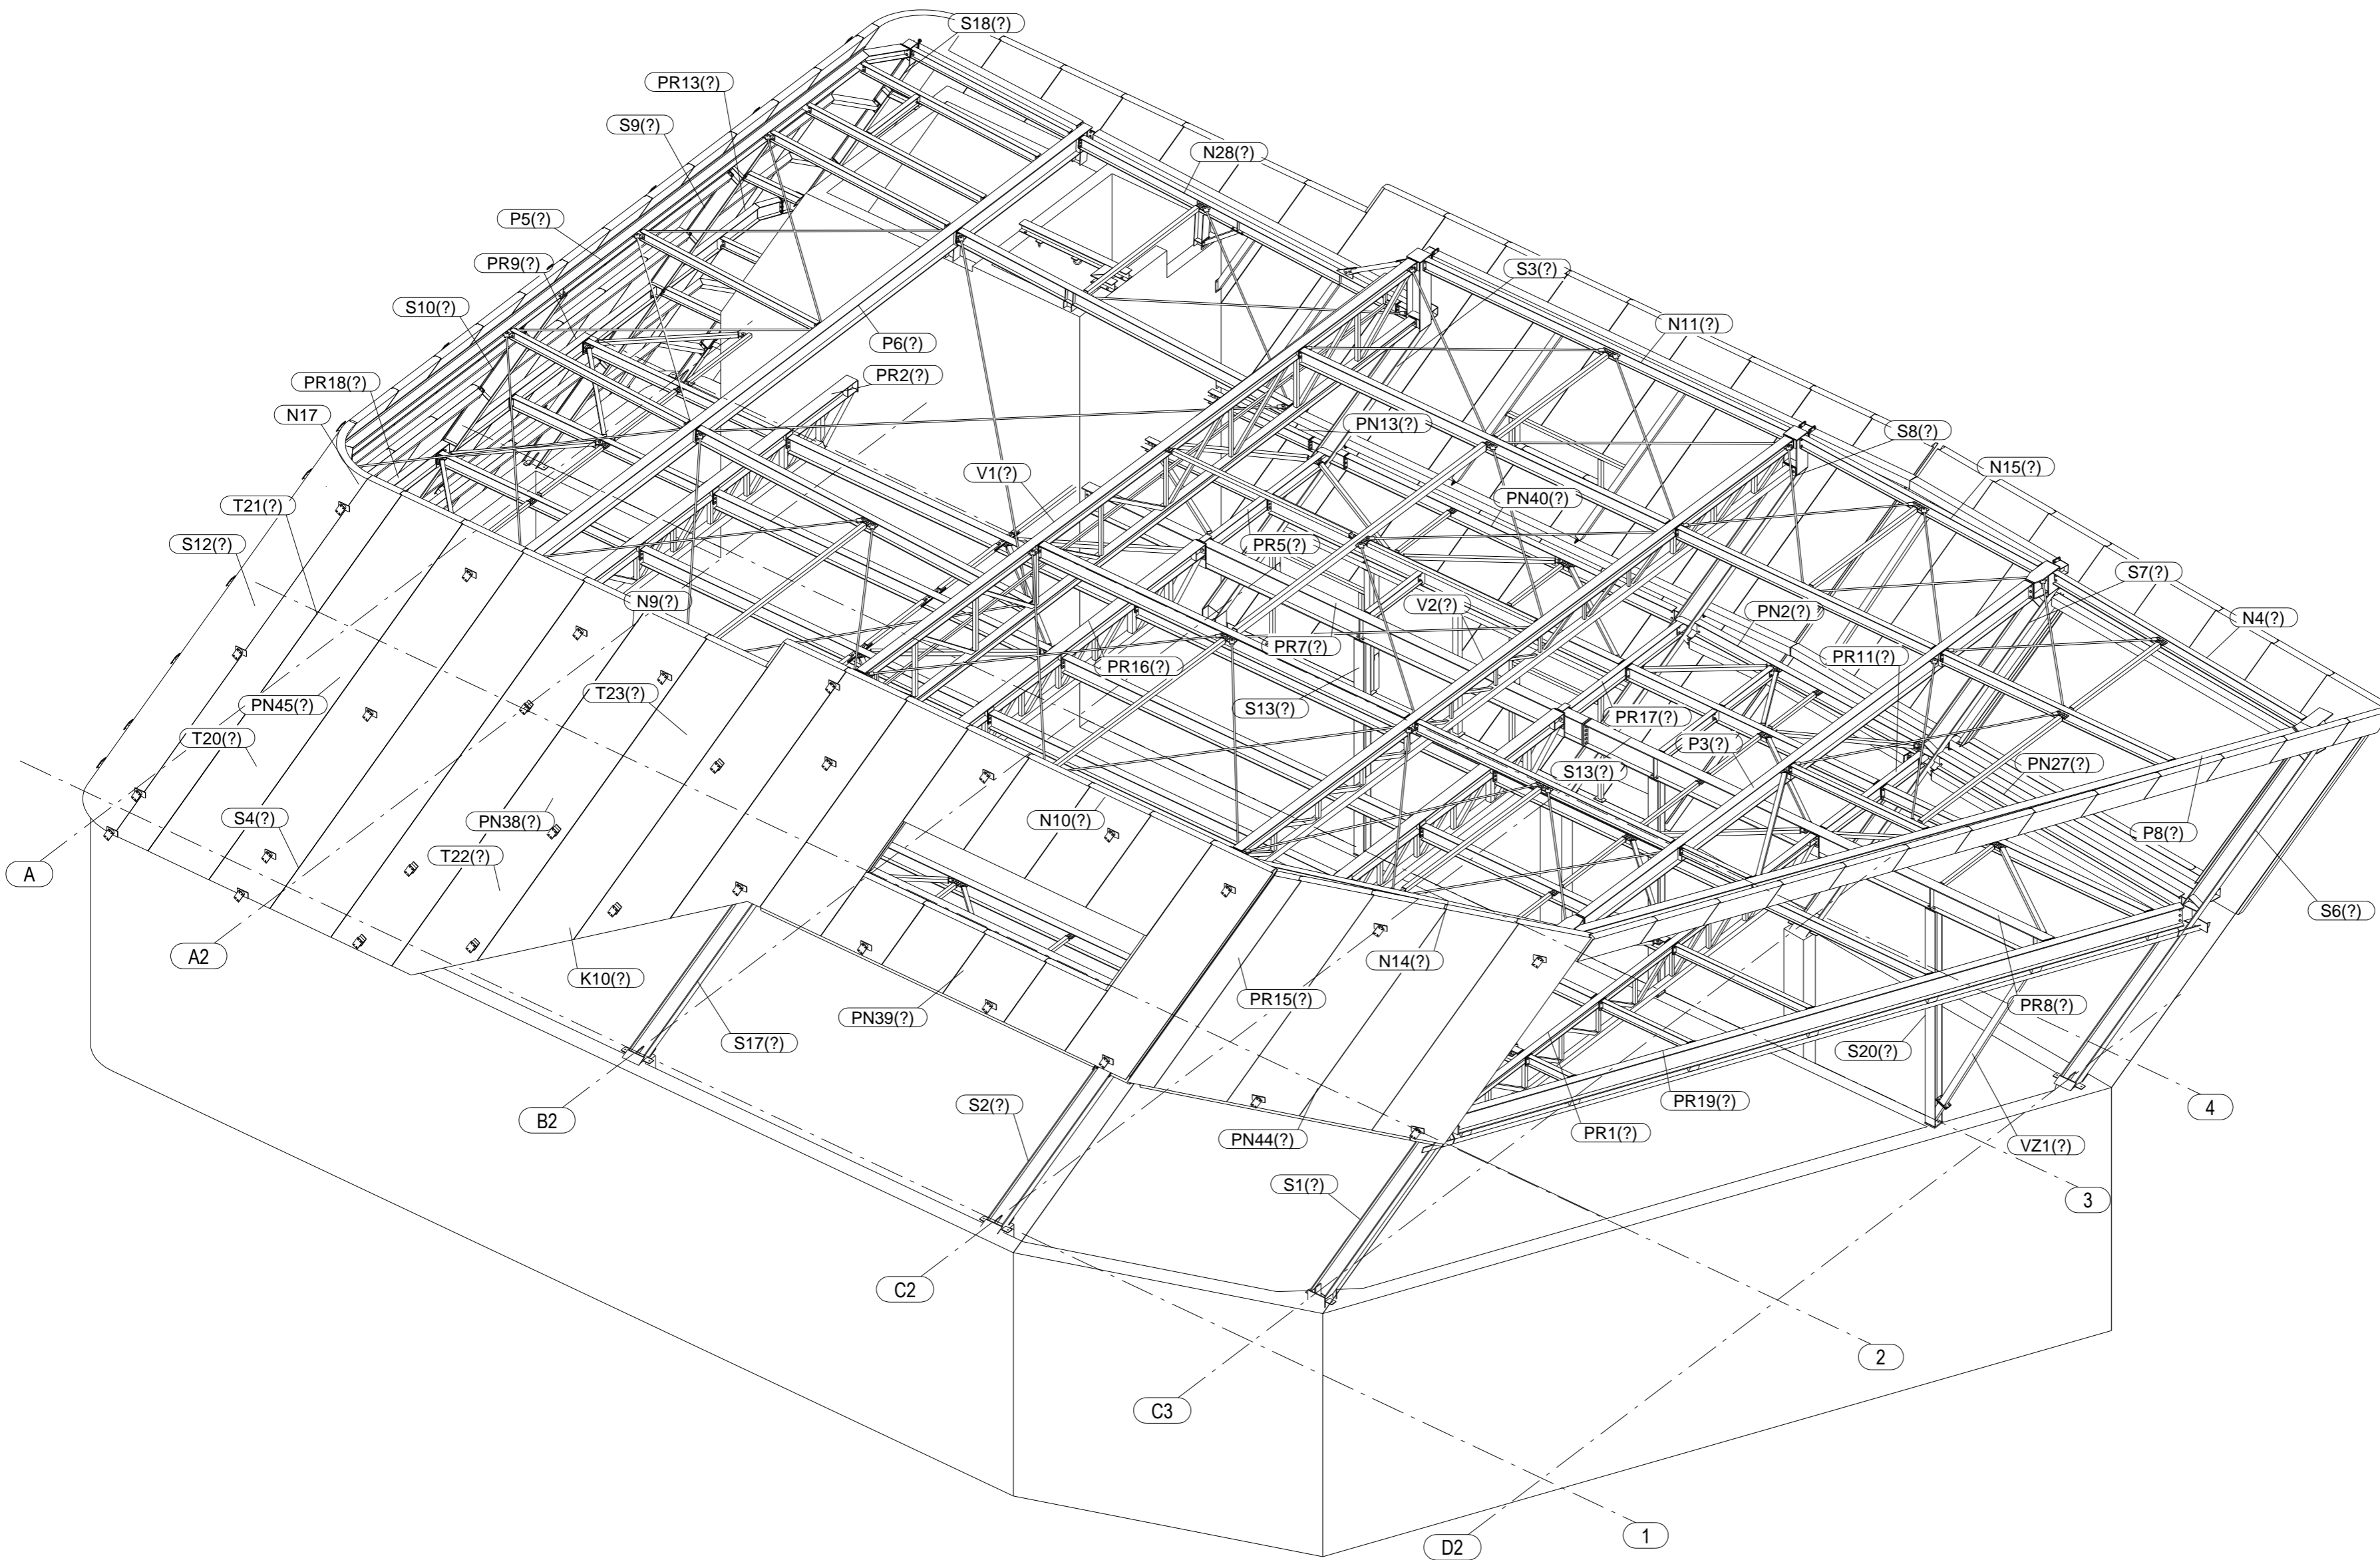

Č.	ZNAČKA REV.	POPIS REVIZE	DATUM REVIZE
VYPRACOVAL		ZODPOVĚDNÝ PROJEKTANT	
Ing. Jan Mičánek		Ing. Jaroslav Fojtů	
TEL. 731 446 418			
INVESTOR	GCCH a.s., Božkova 1616/4, Praha 6 Dejvice 160 00		STUPĚŇ PD
MÍSTO STAVBY	K letišti 578, Praha 6, parcelní číslo: 1348, 1349		
NÁZEV STAVBY:	CPE Ruzyně		FORMÁT
			584x410
			MĚŘÍTKO
			1:75
			DATUM
			07/2016
			ARCH. ČÍSLO
			16-17
OBJEKT:	D.1.B - STAVEBNĚ KONST. ŘEŠENÍ		ČÍSLO PŘÍLOHY
ČÁST:	3D POHLED		OZN. REV.
			Č. PARÉ
			06



MONTKOVO