


Conservings- & Transportlijst			
Fase naam	Afwerking	Commentaar	Opdrachtfase
CONS 32.1	2 COMP ZFF PRIMER RAL 9010 80µm	Dakliggers bovenbouw Bouwfase 3	
CONS 33.1	2 COMP ZFF PRIMER RAL 9010 80µm	Staalconstructie bovenbouw Bouwfase 3	
CONS 33.2	THERMISCH VERZINKT	Geveldragrs + uithouders bovenbouw Bouwfase 3	
CONS 33.6	VILTON HDP	Koudebrugonderbreking	

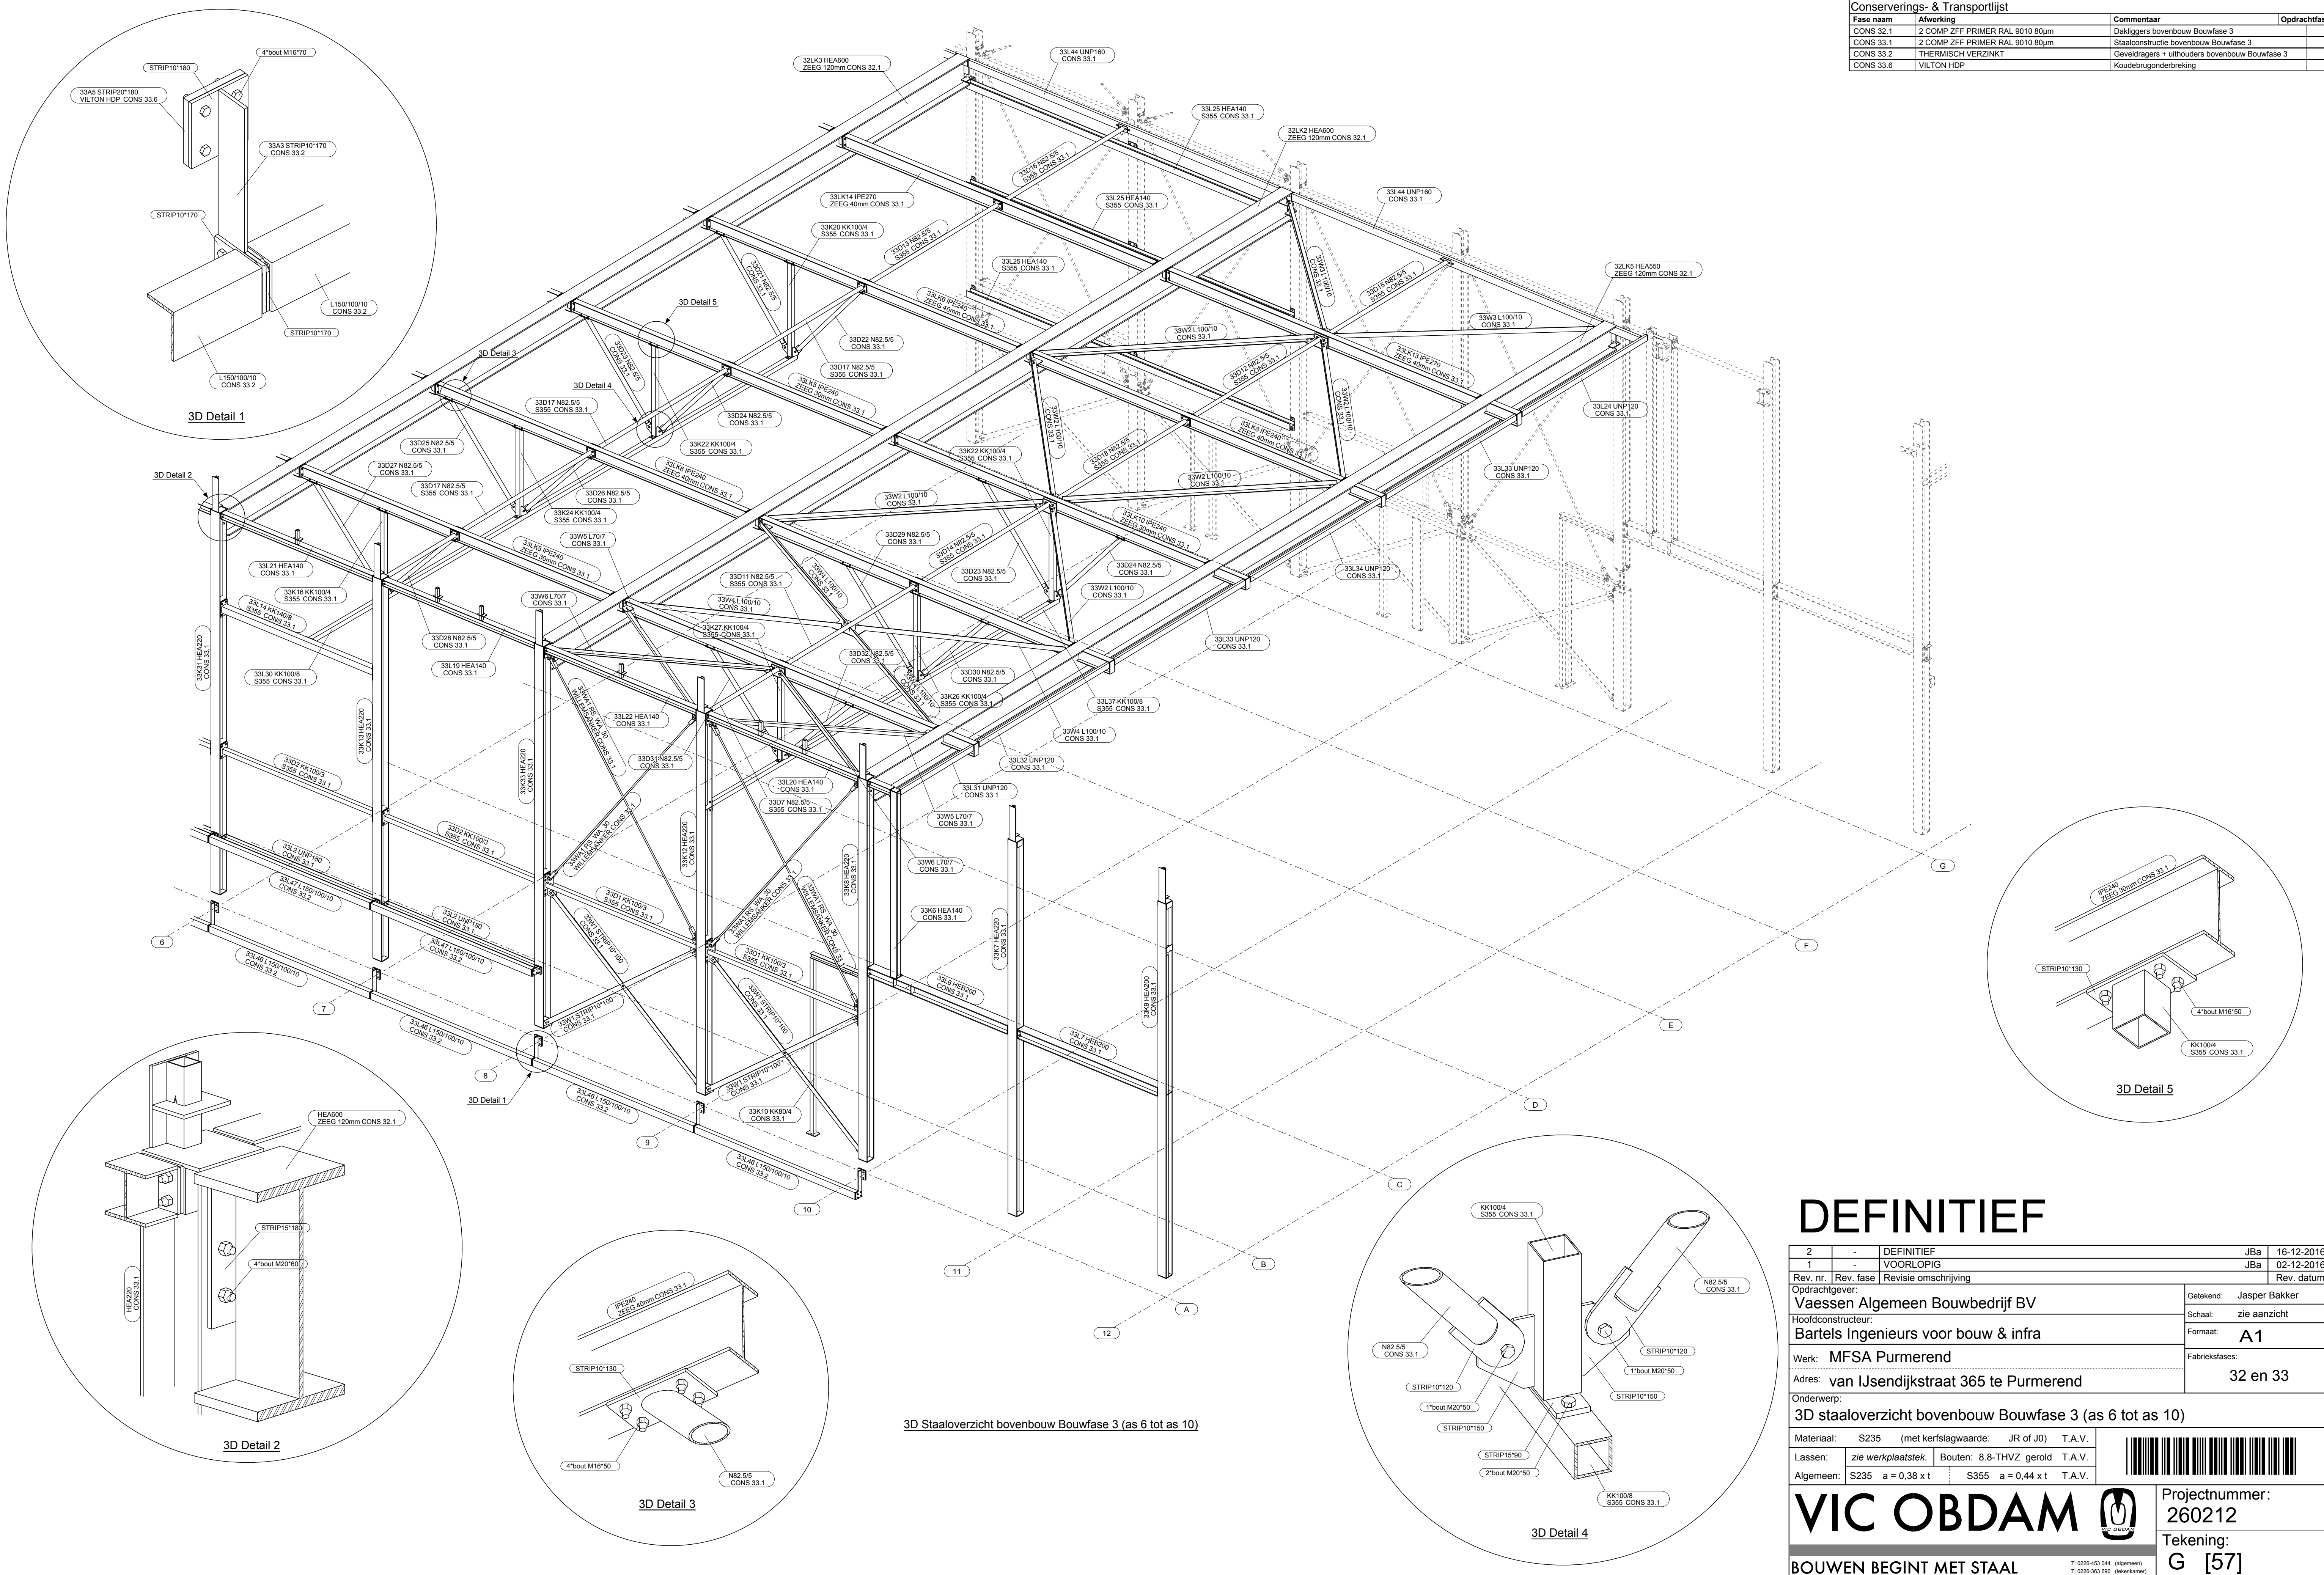

DEFINITIEF

2	-	DEFINITIEF	JBa	16-12-2016
1	-	VOORLOPIG	JBa	02-12-2016
Rev. nr.	Rev. fase	Revisie omschrijving	Rev. datum	

Opdrachtgever: Vaessen Algemeen Bouwbedrijf BV		Getekend: Jasper Bakker
Hoofdconstructeur: Bartels Ingenieurs voor bouw & infra		Schaal: zie aanzicht
Werk: MFSA Purmerend		Formaat: A1
Adres: van IJsendijkstraat 365 te Purmerend		Fabrieksfasen: 32 en 33

Onderwerp: 3D staaloverzicht bovenbouw Bouwfase 3 (as 6 tot as 10)			
Materiaal: S235	(met kerfslagwaarde: JR of JO)	T.A.V.	
Lassen: zie werkplaatstek.	Bouten: 8.8-THVZ gerold	T.A.V.	
Algemeen: S235 a = 0,38 x t	S355 a = 0,44 x t	T.A.V.	

VIC OBDAM
BOUWEN BEGINT MET STAAL



Projectnummer:
260212
Tekening:
G [57]

Tekla Structures model: 260212_Vaessen_MFSA_Purmerend

T: 0226-453 044 (algemeen)
T: 0226-363 690 (tekentekamer)