
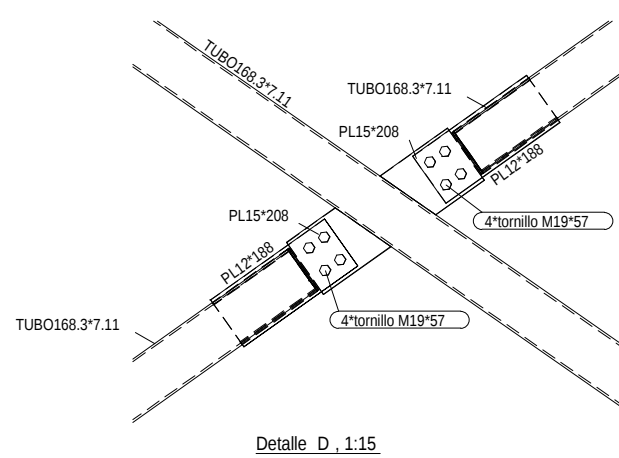
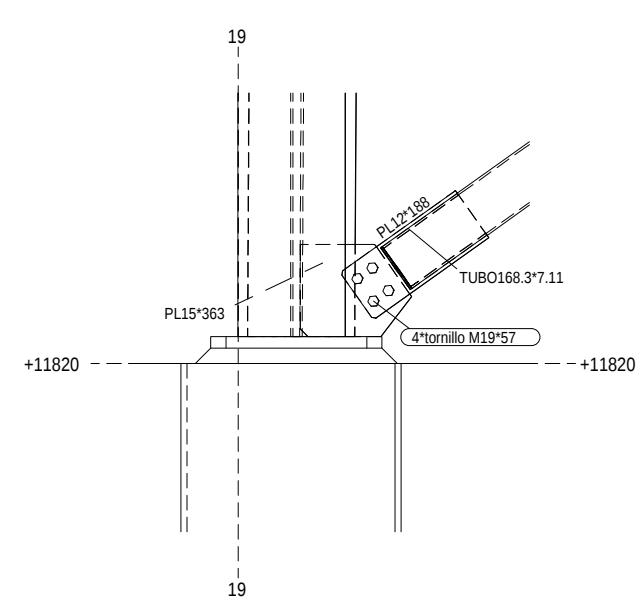
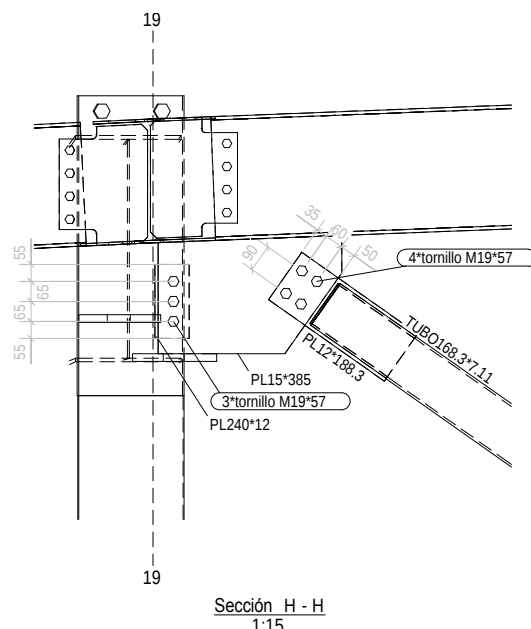
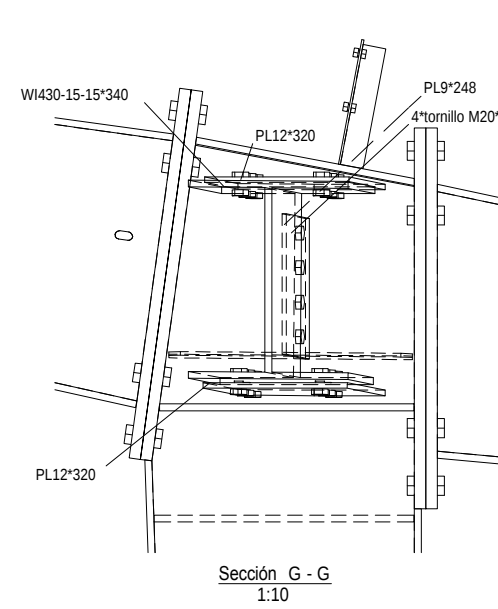
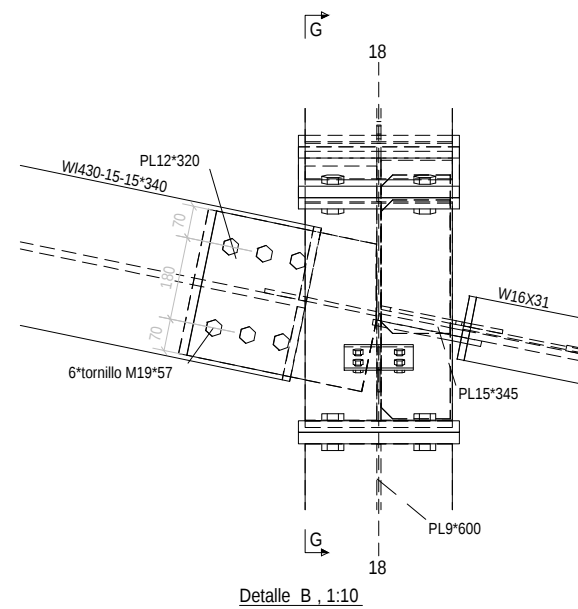
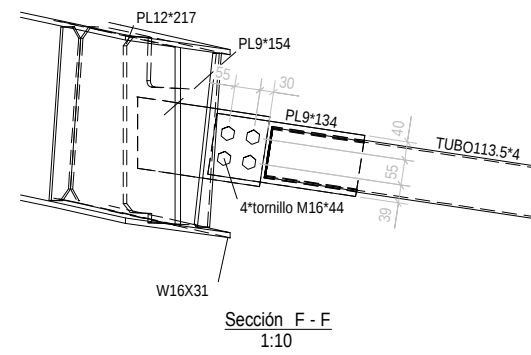
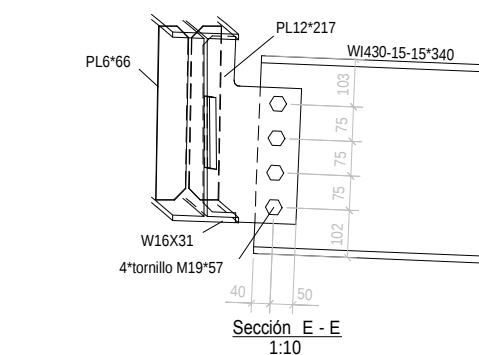
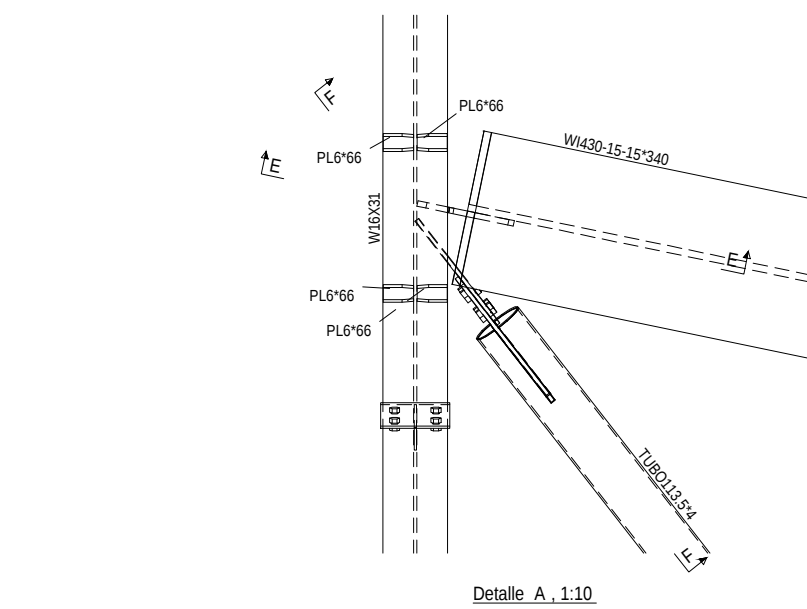
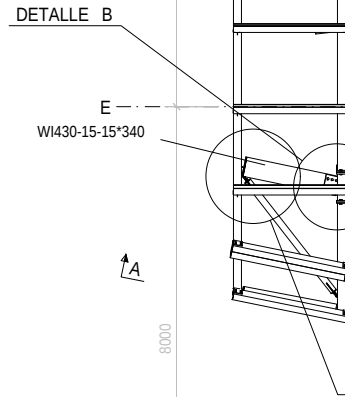


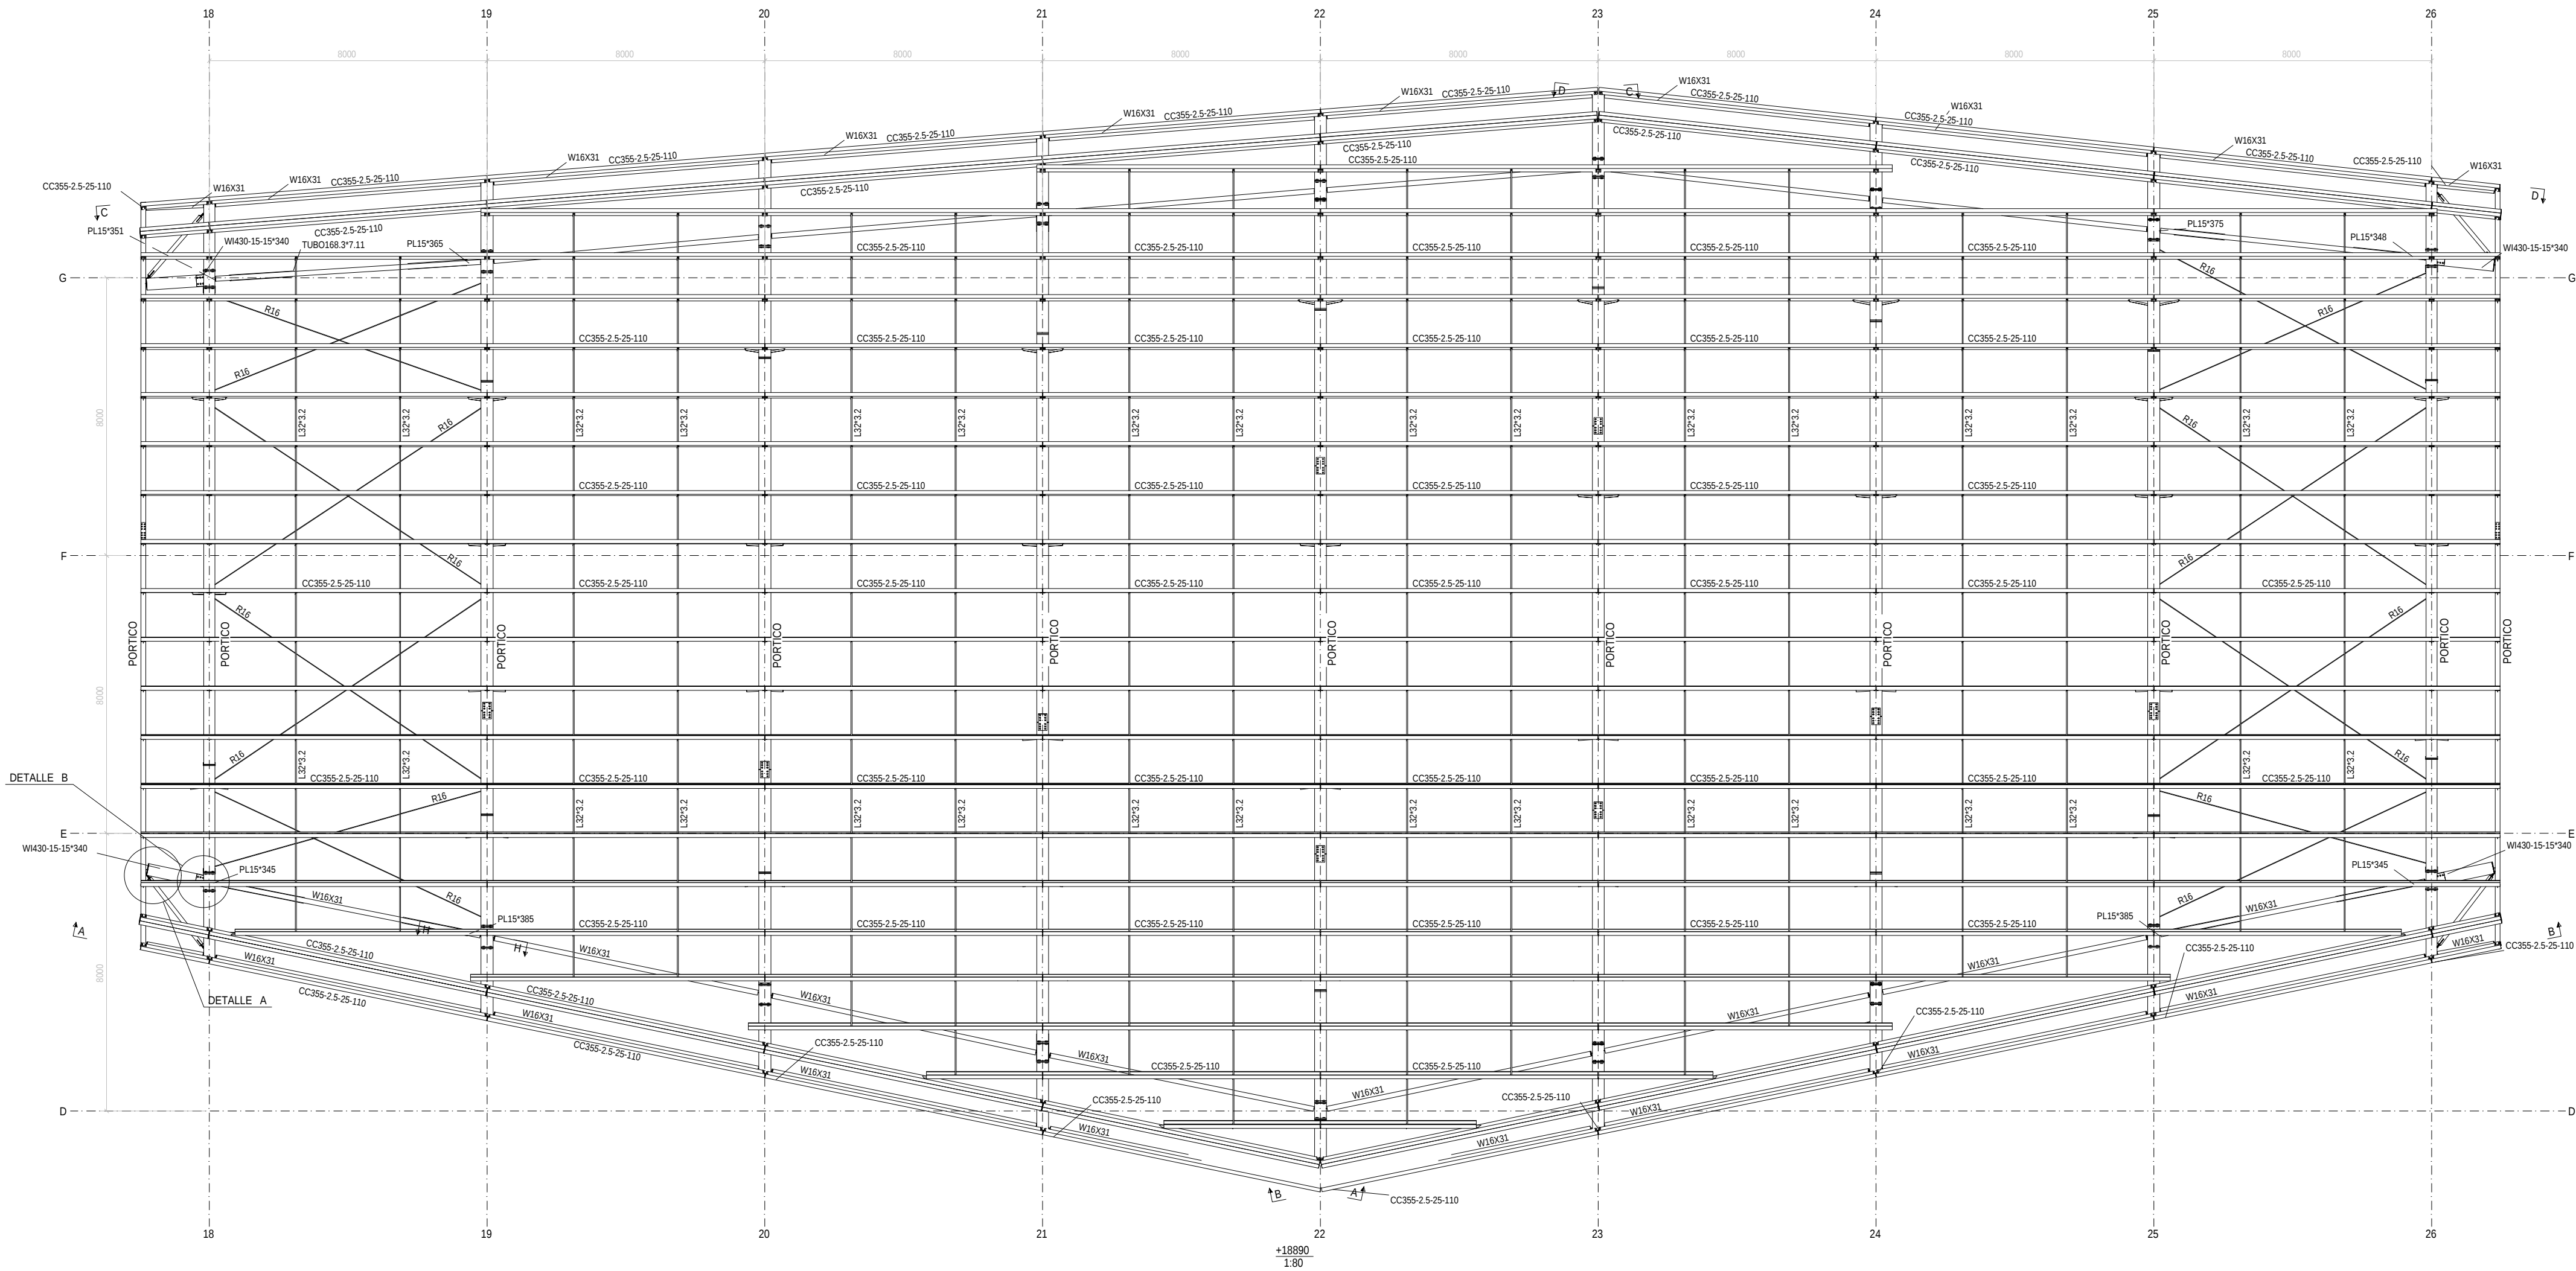

01	28//2016	PLANO PARA APROBACION	
REV	FECHA	DESCRIPCION	APROBADO