
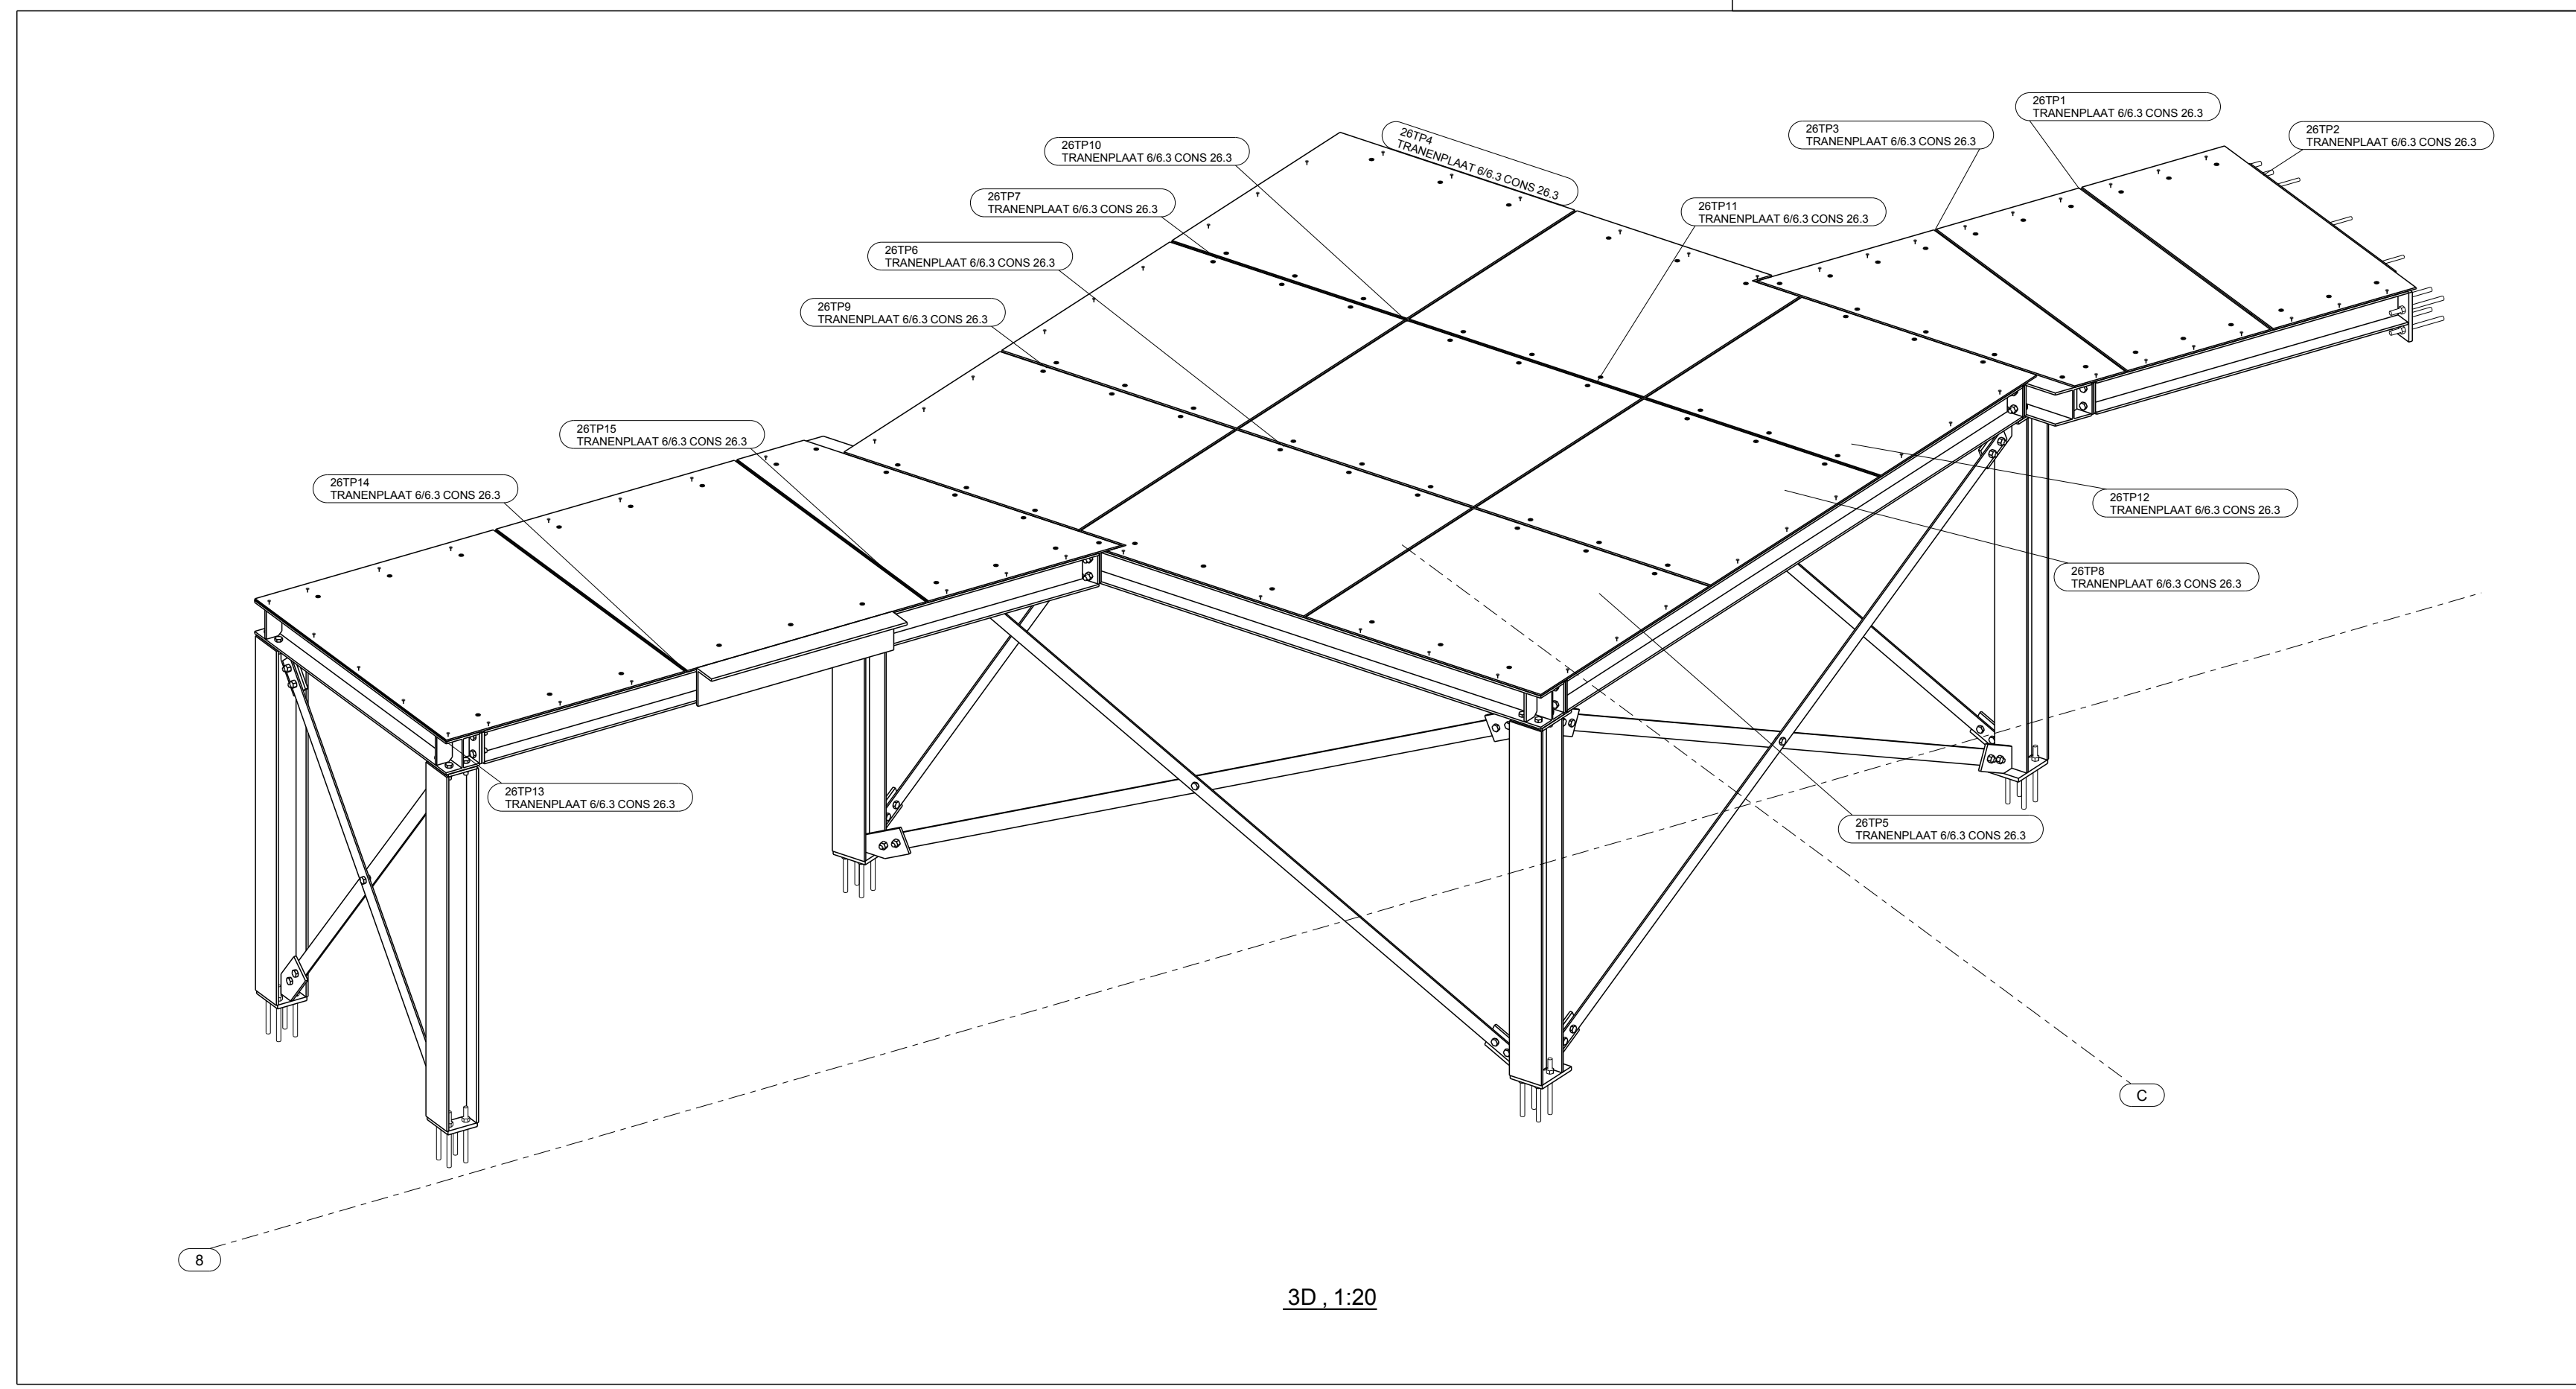


Conservierungs- & Transportlijst			
Fase naam	Afwerking	Commentaar	Oprachtfase
CONS 26.2	THERMISCH VERZINKT	Post 3	
CONS 26.3	THERMISCH VERZINKT	Traanplaat Post 3	
ANK 26.9	0	Ankers Post 3	

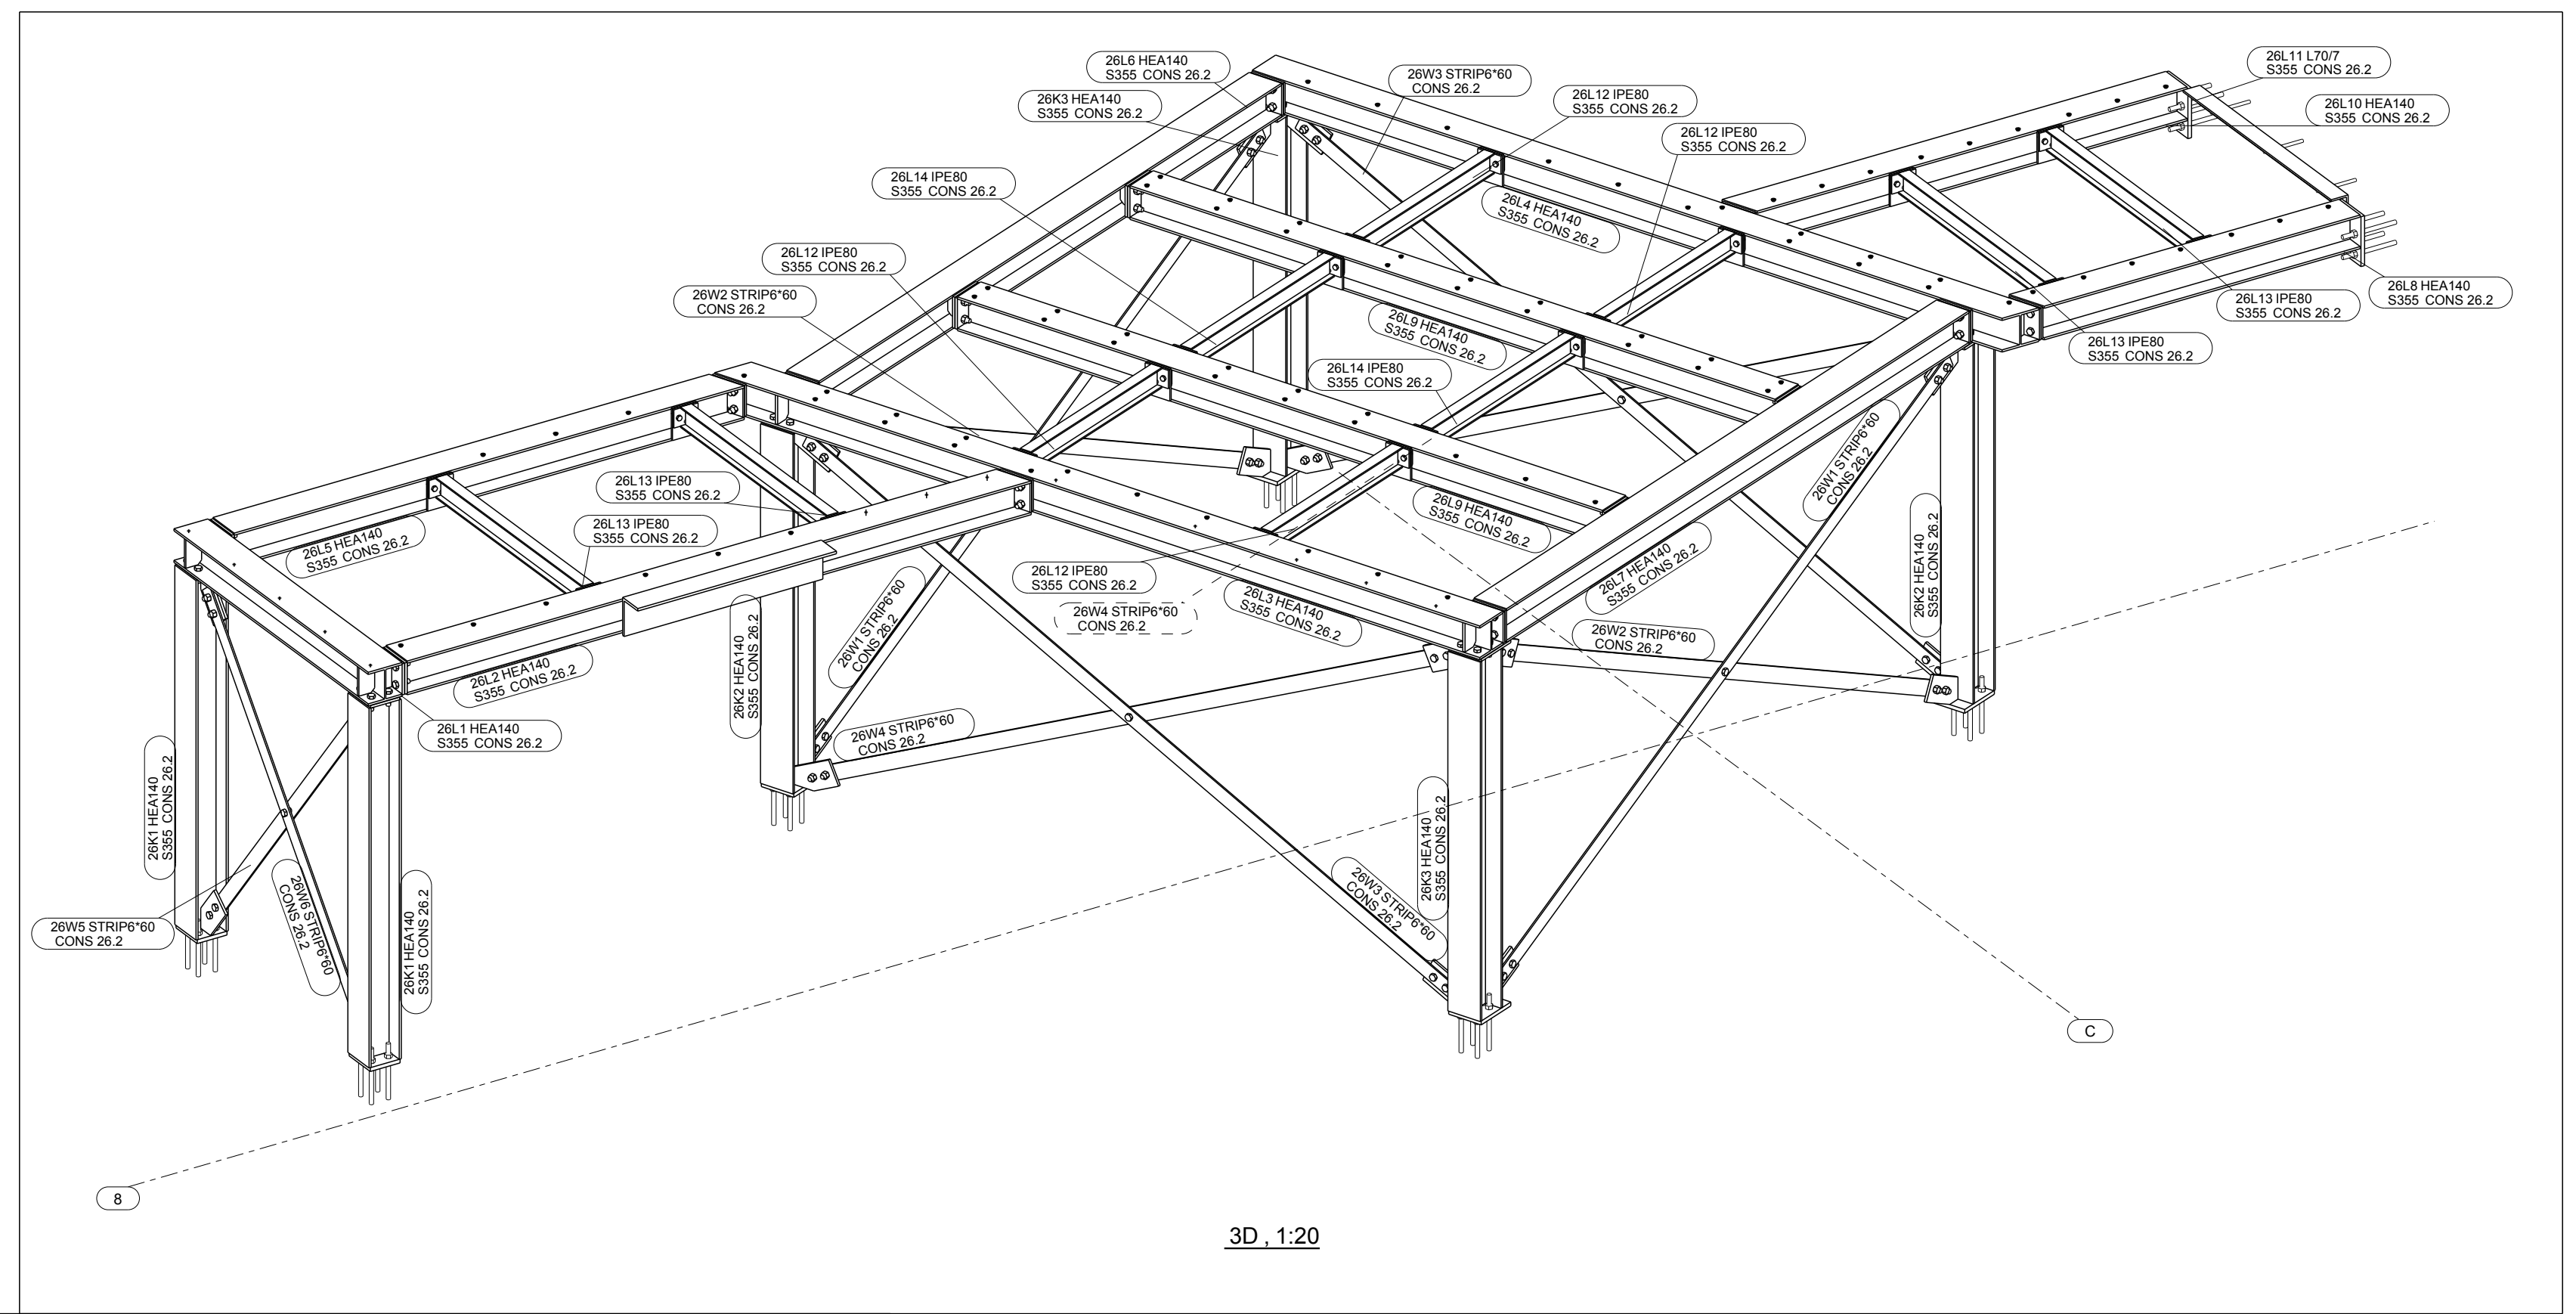

DEFINITIEF

2	-	DEFINITIEF	AKa	13-04-2016
1	-	VOORLOPIG	AKa	10-03-2016

Rev. nr.	Rev. fase	Revisie omschrijving	Rev. datum

Opdrachtgever: **Visser en Smit Bouw bv 74015**

Hoofdconstructeur: _____

Werk: **PTCG**

Adres: **Vrydemalaan 15 te Groningen**

Onderwerp: **3D STAALOVERZICHT POST 3**

Materiaal: S235 (met kerfslagwaarde: JR of JO) T.A.V.
 Lassen: zie werkplaatstek. Bouten: 8.8-THVZ gerold T.A.V.
 Algemeen: S235 a = 0,38 x t S355 a = 0,44 x t T.A.V.



VIC OBDAM 

BOUWEN BEGINT MET STAAL T: 0226-453 044 (algemeen) T: 0226-363 690 (bureaukamer)

Projectnummer:
250273

Tekening:
G [36]