



Conservings- & Transportlijst		Commentaar	Opdrachtfase
Fase naam	CON 15.2	4e t/m 9e Staalframe	
Atwerking	DR 15.8	Draaiend	

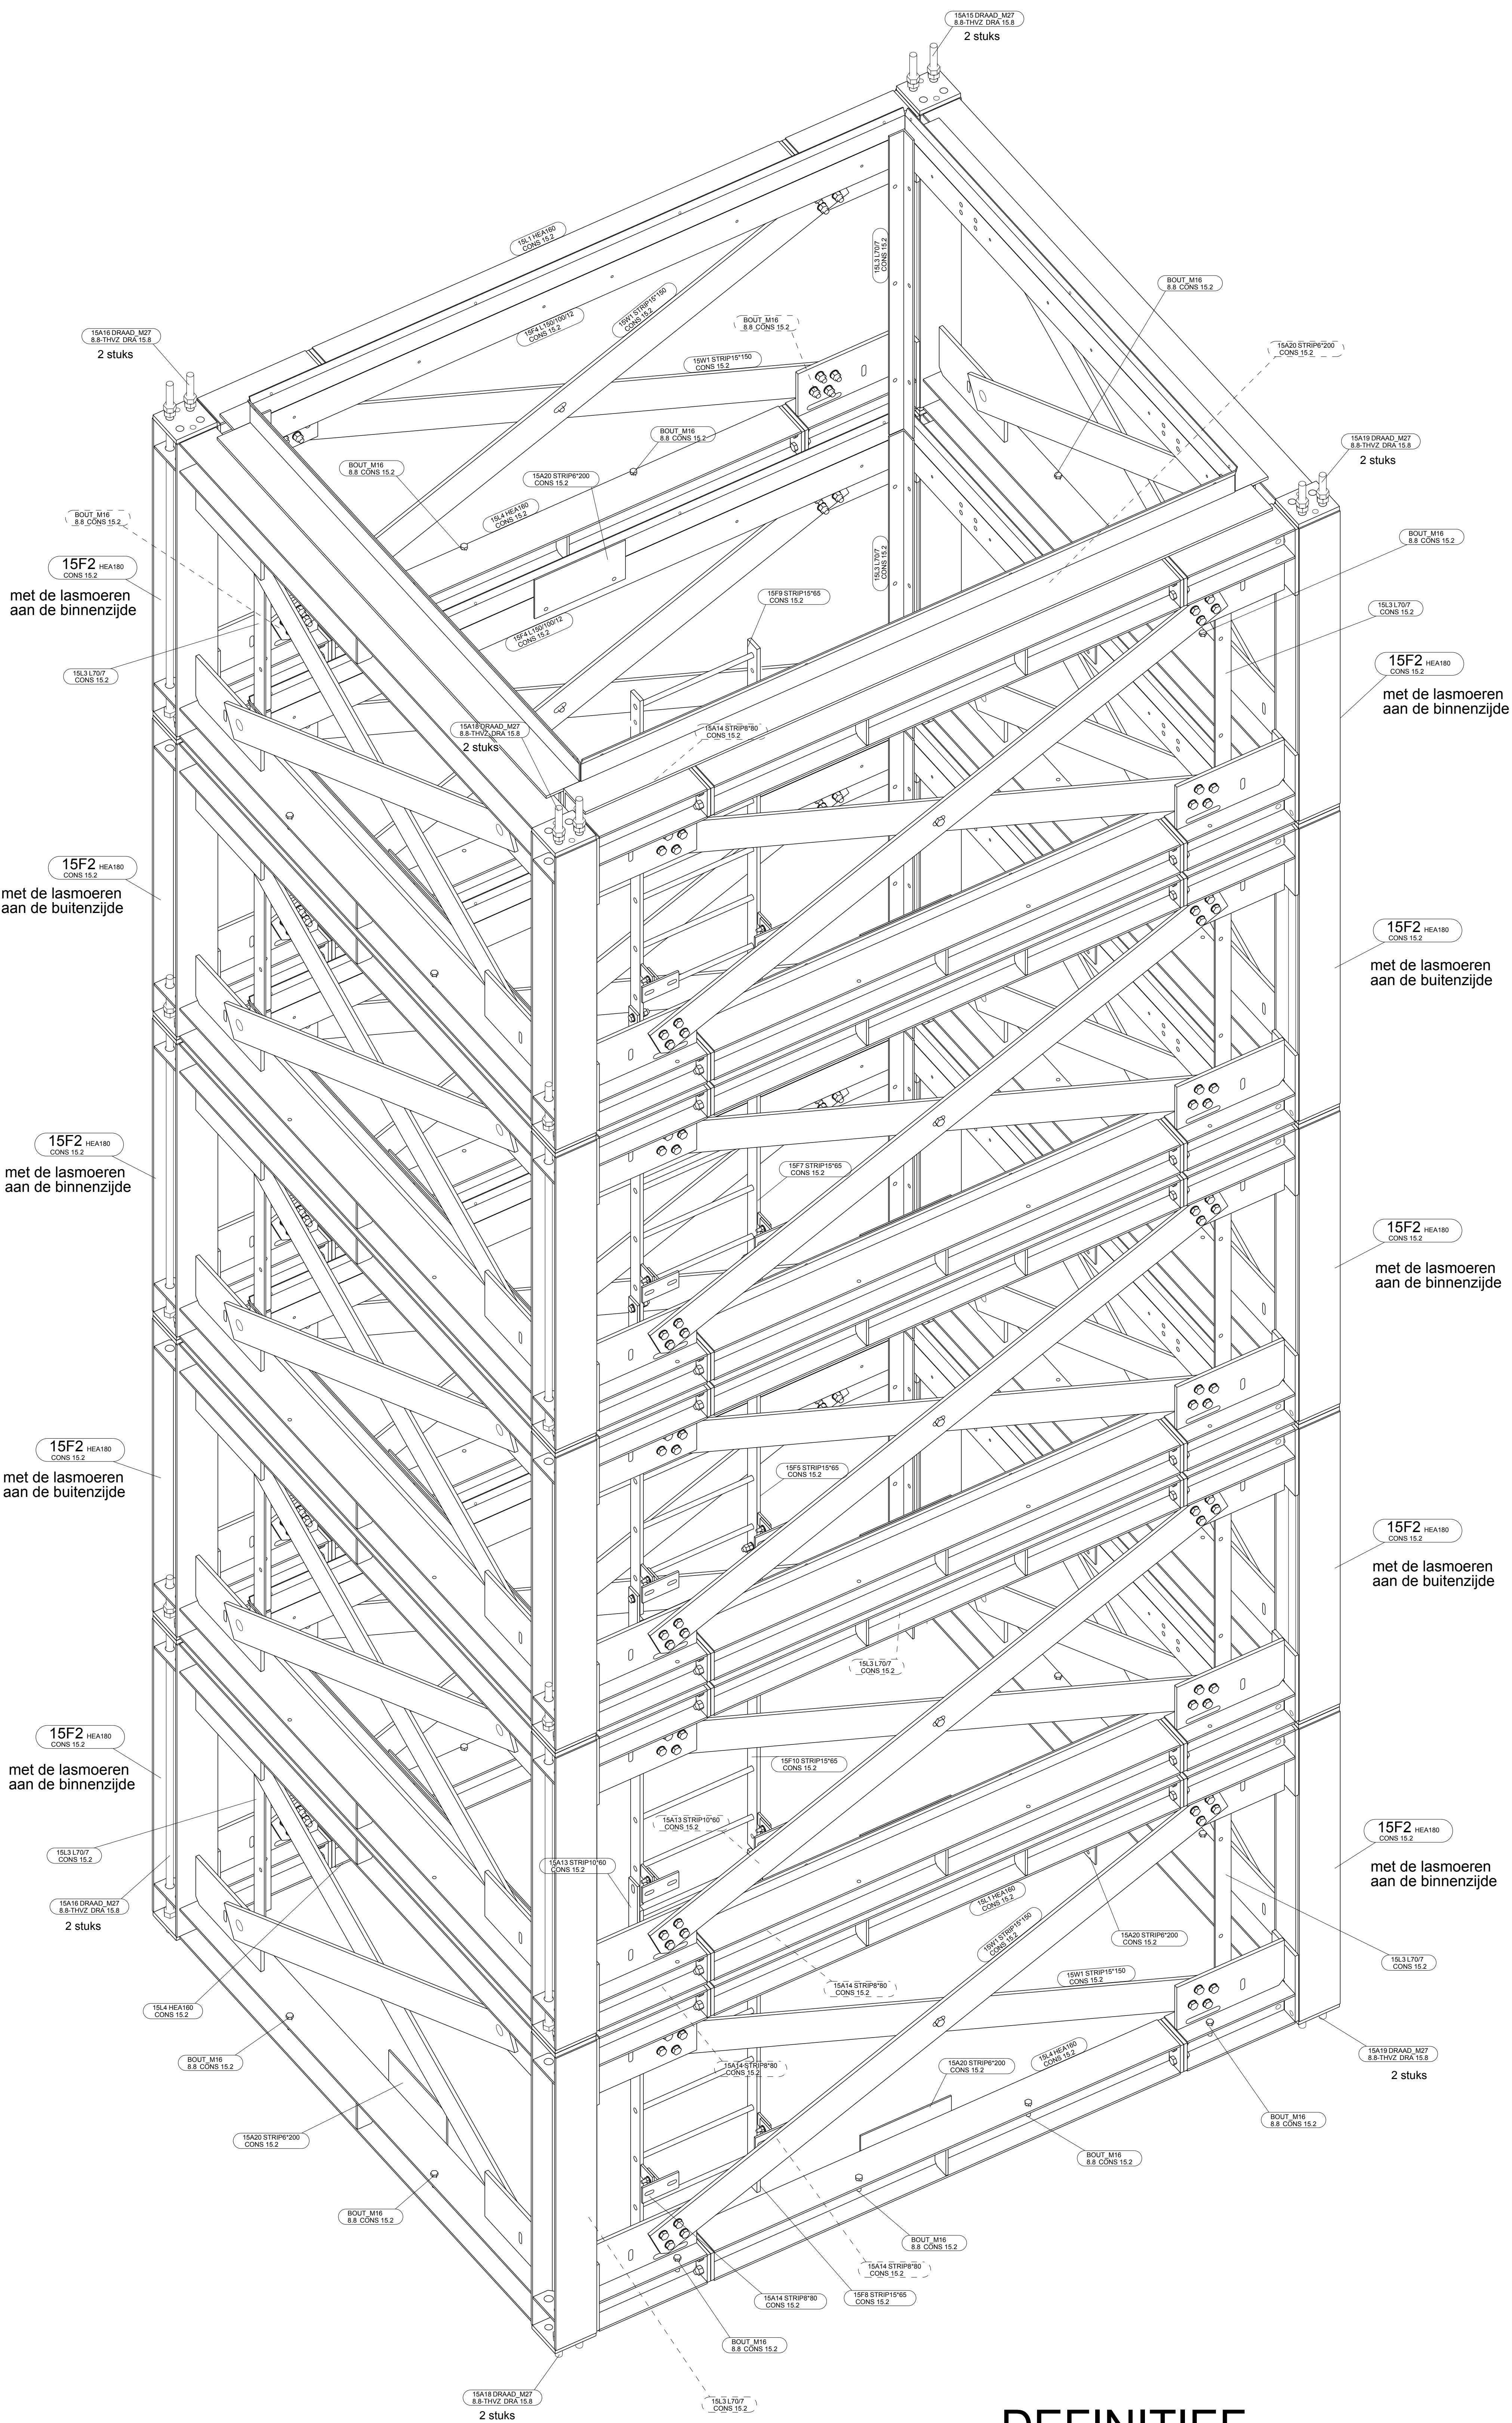

**FASE15 - bak 2 t/m bak 6 - deel 1**  
 voorgemonteerd in de fabriek  
 (5 losse bakken)

## DEFINITIEF

1	-	DEFINITIEF	TLi	20-05-2016
Rev. nr.	Rev. fase	Revisie omschrijving	Rev. datum	
Oprichter: <b>Gemeente Amsterdam</b>			Getekend: T. Ligthart	
Hoofdconstructeur: <b>VIA Noord/Zuidlijn</b>			Schaal: zie aanzicht	
Werk: <b>RWA Schachten (schacht Noord)</b>			Formaat: <b>A1-verlengd</b>	
Adres: <b>te Amsterdam</b>			Fabrieksfases: <b>FASE 15 - bak 2tm6</b>	
Onderwerp: <b>3D FASE 15 - bak 2 t/m 6 - SCHACHT NOORD - staalframes</b>				
Materiaal:	S235 (met kerfslagwaarde: JR of J0)	T.A.V.		
Lassen:	zie werkplaatstek.	Bouten: 8.8-THVZ gerold	T.A.V.	
Algemeen:	S235 a = 0,38 x t	S355 a = 0,44 x t	T.A.V.	

**VIC OBDAM** 

Projectnummer: **260008**  
 Tekening: **G [69]**

**BOUWEN BEGINT MET STAAL**

Telika Structures model: 20008\_Gemeente Amsterdam\_RWA schachte\_07201 Noord