


Conserverings- & Transportijst			
Fase naam	Afwerking	Commentaar	Opdrachtfase
CONS 1.2	THERMISCH VERZINKT	Staalwerk in betonkern	
ANK 1.9	N.V.T.	Ankers	

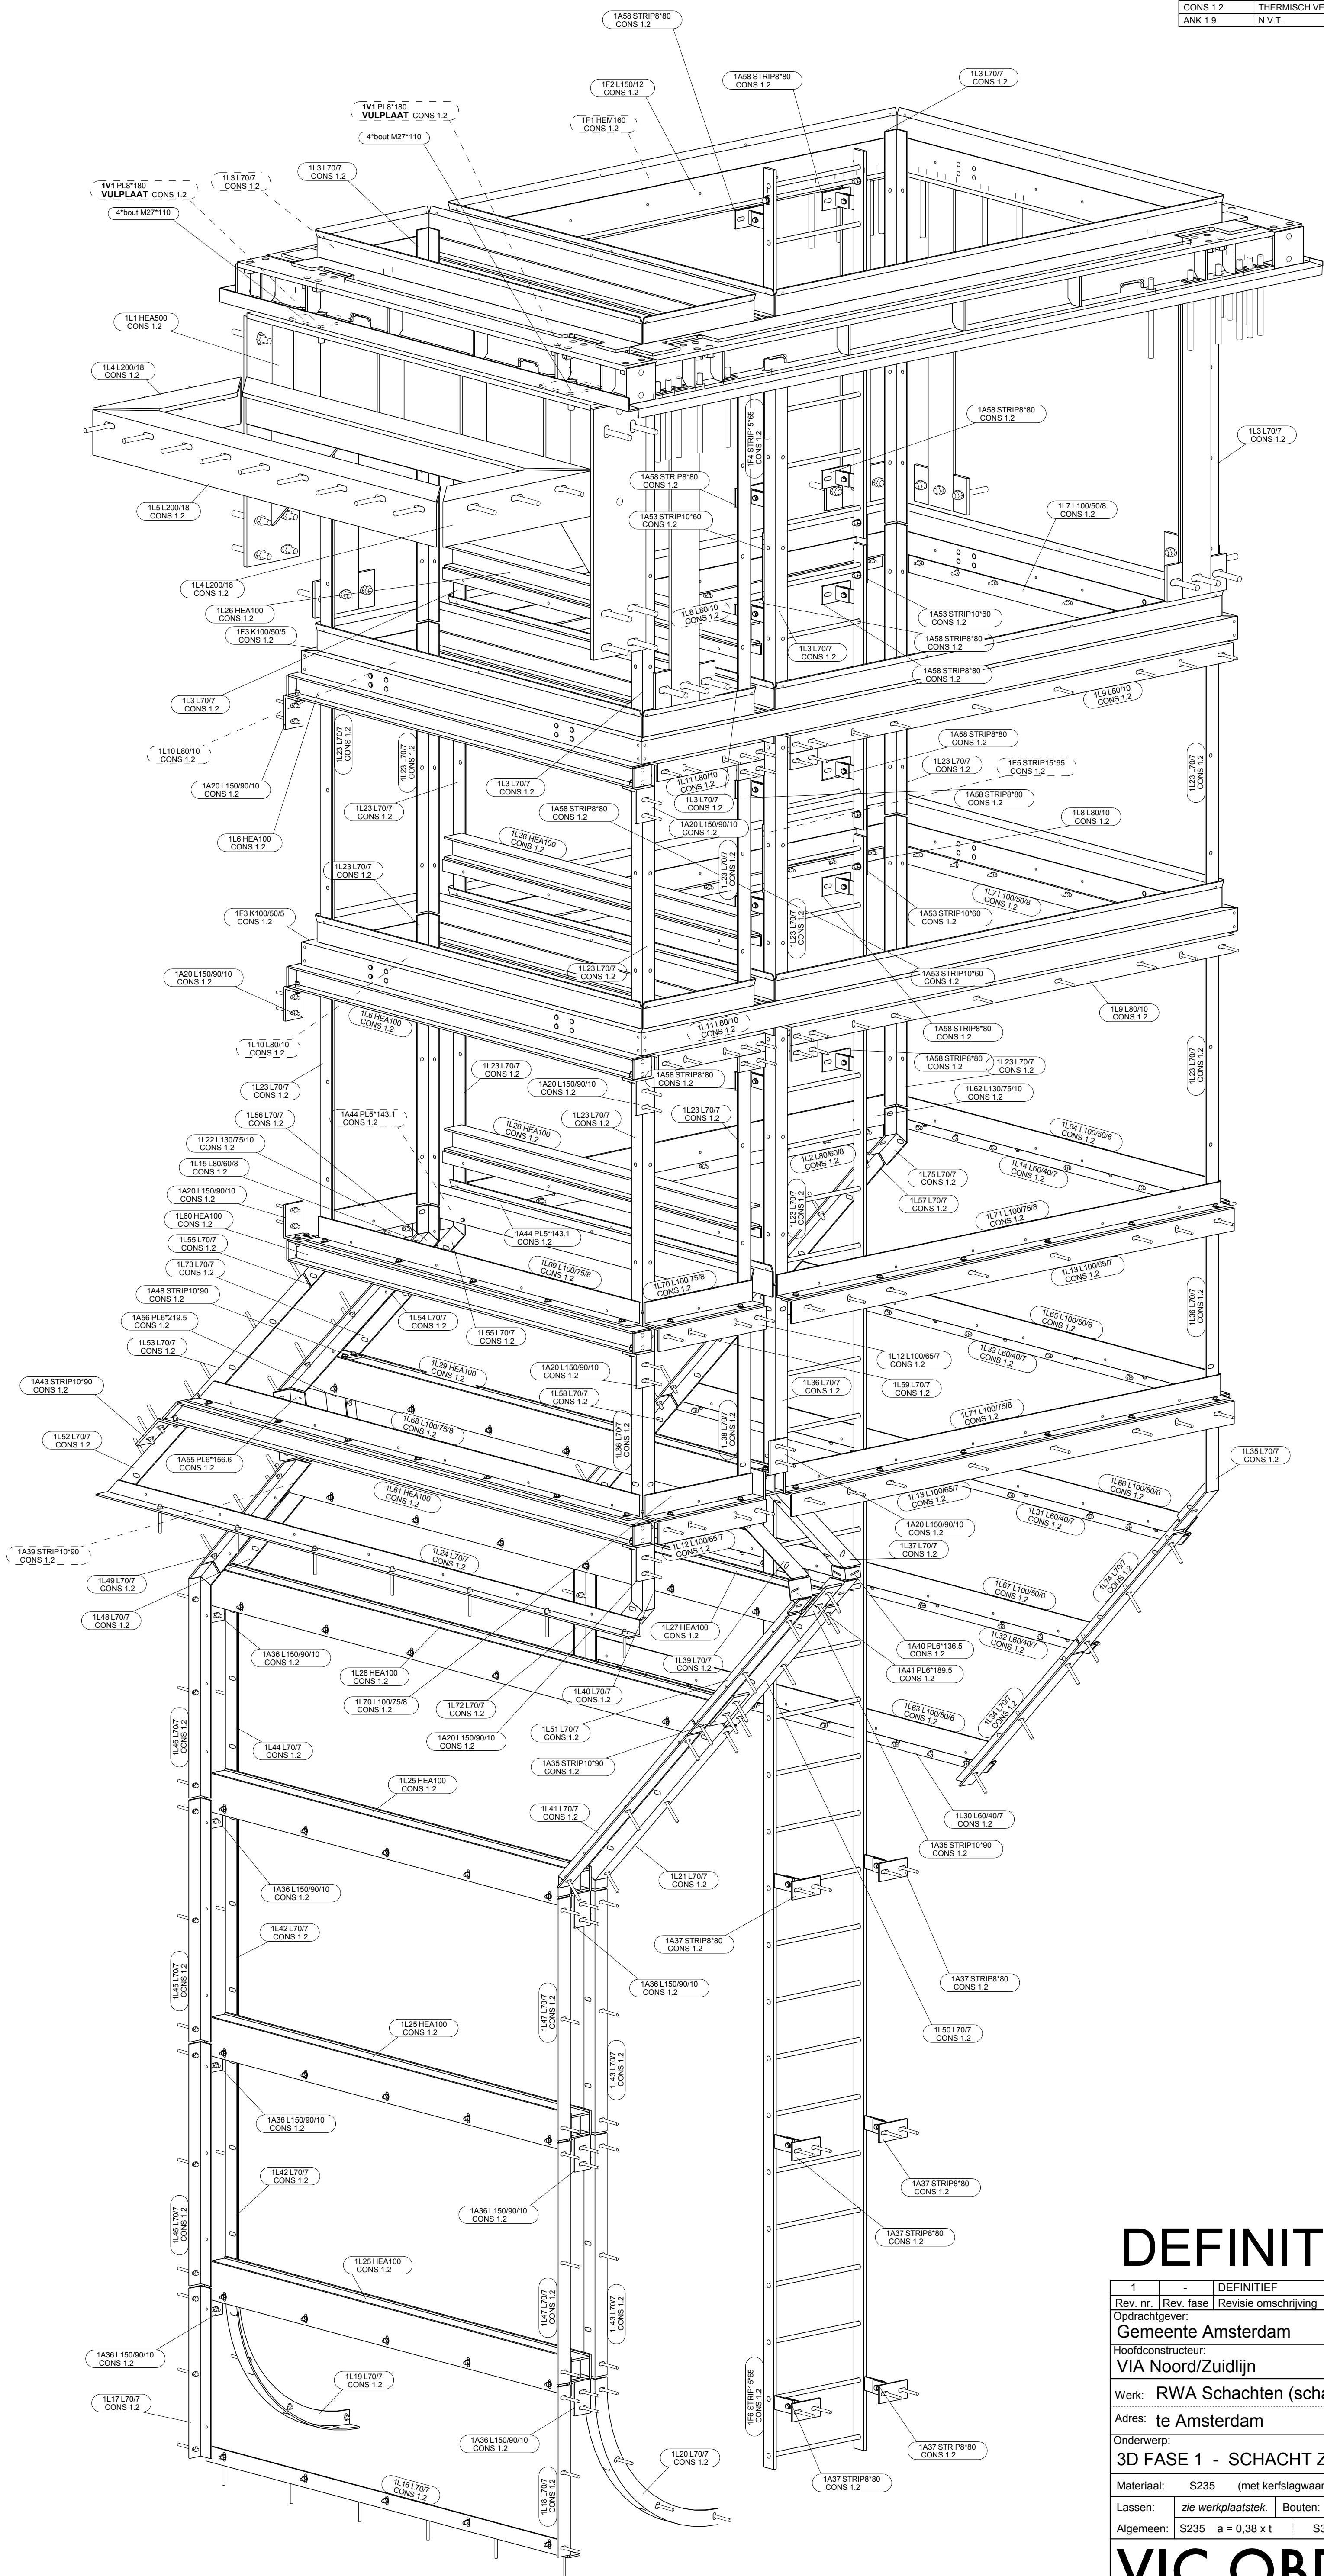


3D, 1:14

DEFINITIEF

1	-	DEFINITIEF	TLi	20-04-2016	
Rev. nr.	Rev. fase	Revisie omschrijving	Rev. datum		
Opdrachtgever: Gemeente Amsterdam			Getekend:	T. Ligthart	
Hoofdconstructeur: VIA Noord/Zuidlijn			Schaal:	zie aanzicht	
Werk: RWA Schachten (schacht Zuid)			Formaat:	A1	
Adres: te Amsterdam			FASE 1		
Onderwerp: 3D FASE 1 - SCHACHT ZUID					
Materiaal:	S235	(met kerfslagwaarde: JR of J0)	T.A.V.		
Lassen:	zie werkplaatstek.		Bouten: 8.8-THVZ gerold		T.A.V.
Algemeen:	S235	a = 0,38 x t	S355		a = 0,44 x t
VIC OBDAM			Projectnummer: 260008		
			Tekening:		
			G [9]		
BOUWEN BEGINT MET STAAL			T: 0226-453 044 (algemeen) T: 0226-363 650 (tebalkkamer)		


Conserverings- & Transportlijst			
Fase naam	Afwerking	Commentaar	Opdrachtfase
CONS 1.2	THERMISCH VERZINKT	Staalwerk in betonkern	
ANK 1.0	N.V.T.	Ankers	

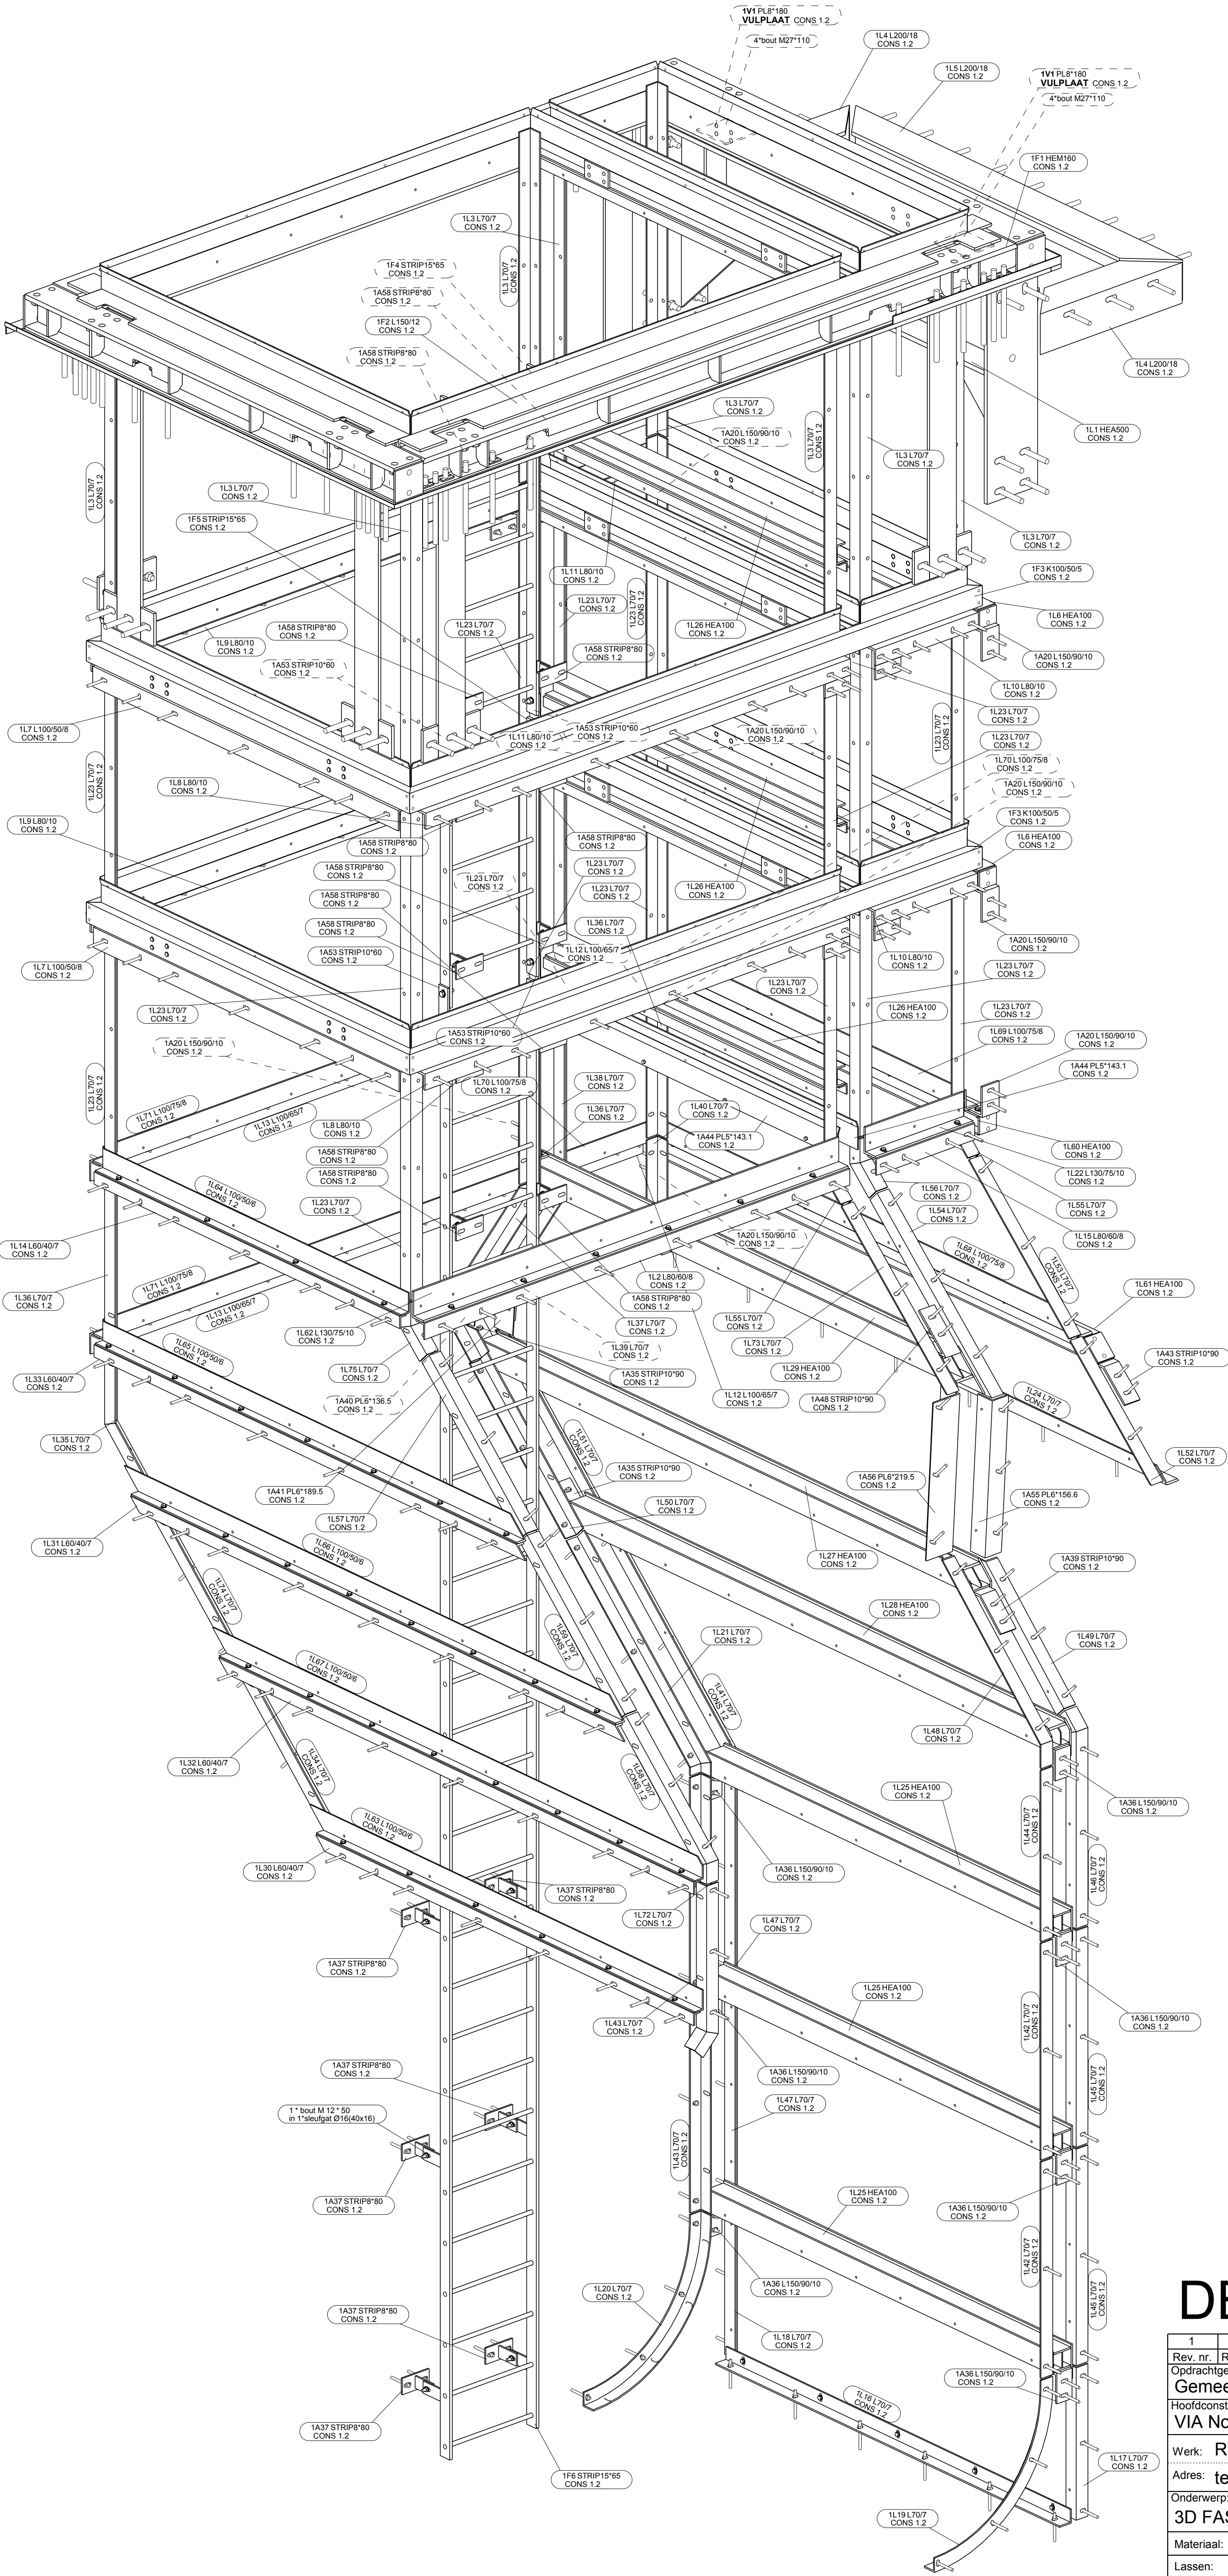


DEFINITIEF

1	-	DEFINITIEF	TLI	20-04-2016
Rev. nr.	Rev. fase	Revisie omschrijving	Rev. datum	
Opdrachtgever:			Getekend:	T. Ligthart
Gemeente Amsterdam			Schaal:	zie aanzicht
Hoofdconstructeur:			Formaat:	A1
VIA Noord/Zuidlijn			FASE 1	
Werk: RWA Schachten (schacht Zuid)				
Adres: te Amsterdam				
Onderwerp:				
3D FASE 1 - SCHACHT ZUID				
Materiaal:	S235	(met kerfslagwaarde: JR of J0)	T.A.V.	
Lassen:	zie werkplaatstek.	Bouten: 8.8-THVZ gerold	T.A.V.	
Algemeen:	S235 a = 0,38 x t	S355 a = 0,44 x t	T.A.V.	
VIC OBDAM			Projectnummer: 260008	
			Tekening: G [11]	
BOUWEN BEGINT MET STAAL				



Conserverings- & Transportlijst			
Fase naam	Afwerking	Commentaar	Opdrachtfase
CONS 1.2	THERMISCH VERZINKT	Staalwerk in betonkern	
ANK 1.0	N.V.T.	Ankers	

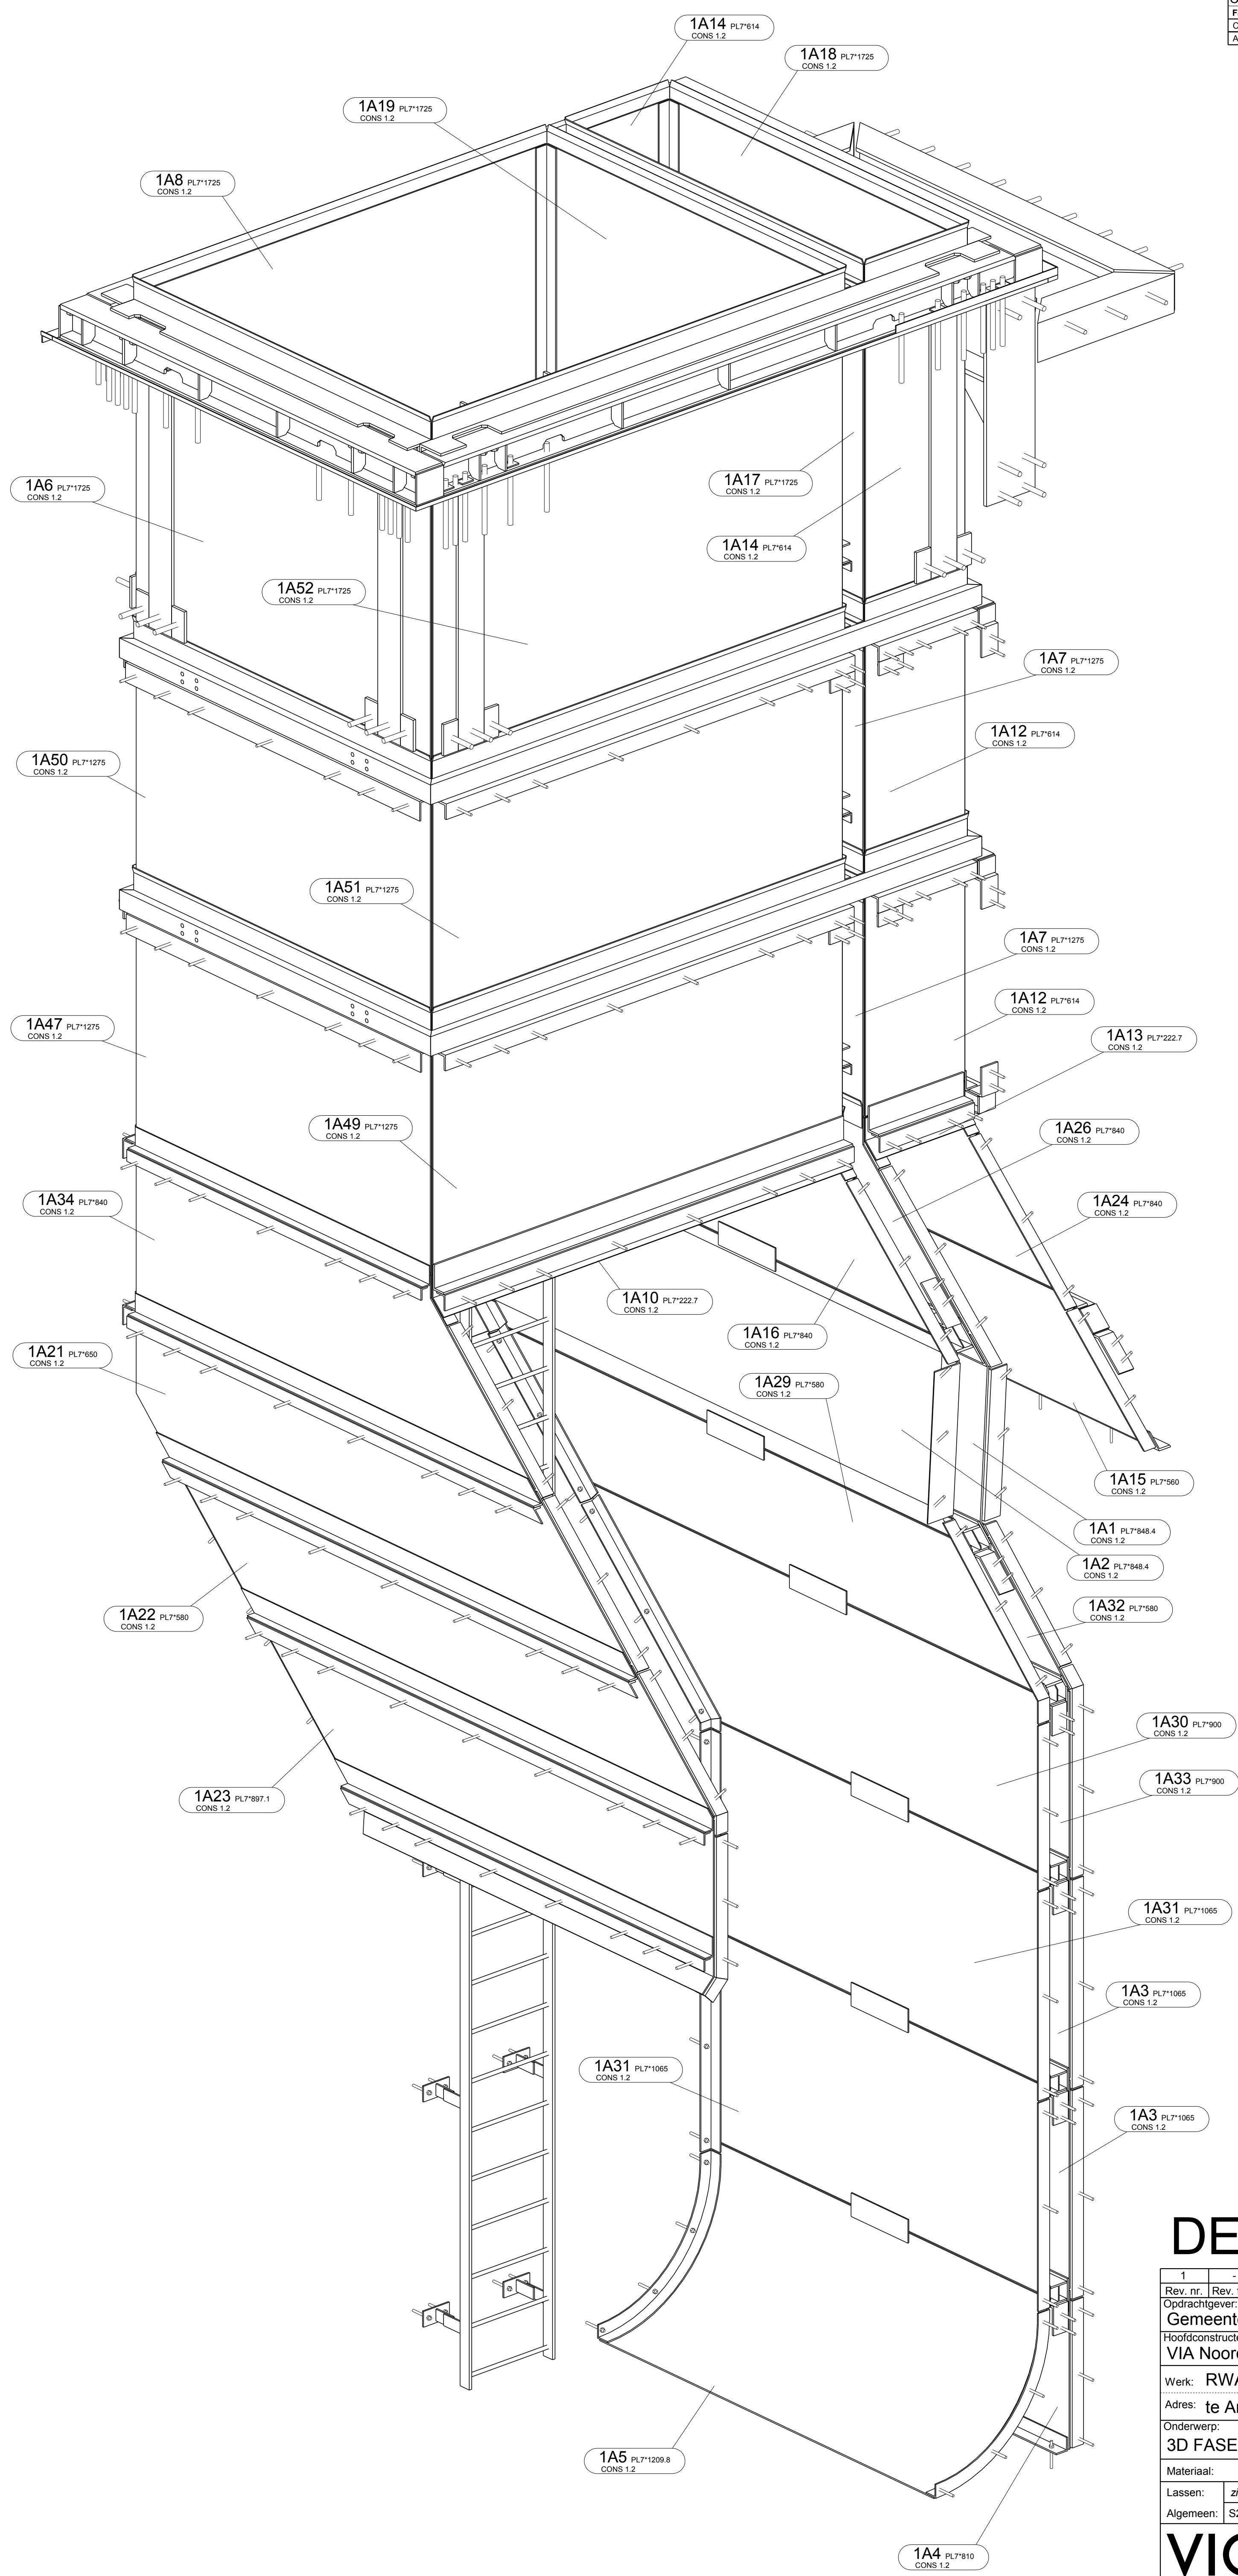

DEFINITIEF

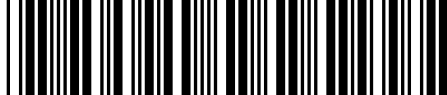1	-	DEFINITIEF	TLI	20-04-2016
Rev. nr.	Rev. fase	Revisie omschrijving	Rev. datum	
Opdrachtgever:			Getekend:	T. Ligthart
Gemeente Amsterdam			Schaal:	zie aanzicht
Hoofdconstructeur:			Formaat:	A1
VIA Noord/Zuidlijn			FASE 1	
Werk: RWA Schachten (schacht Zuid)				
Adres: te Amsterdam				
Onderwerp:				
3D FASE 1 - met plaatwerk - SCHACHT ZUID				
Materiaal: S235		(met kerfslagwaarde: JR of J0)	T.A.V.	
Lassen:	zie werkplaatstek.	Bouten: 8.8-THVZ gerold	T.A.V.	
Algemeen:	S235 a = 0,38 x t	S355 a = 0,44 x t	T.A.V.	
VIC OBDAM				
			Projectnummer: 260008	
			Tekening: G [12]	
BOUWEN BEGINT MET STAAL			T: 0226-453 044 (algemeen) T: 0226-383 690 (bureaukamer)	



Conserverings- & Transportlijst			
Fase naam	Afwerking	Commentaar	Opdrachtfase
CONS 1.2	THERMISCH VERZINKT	Staalwerk in betonkern	
ANK 1.9	N.V.T.	Ankers	

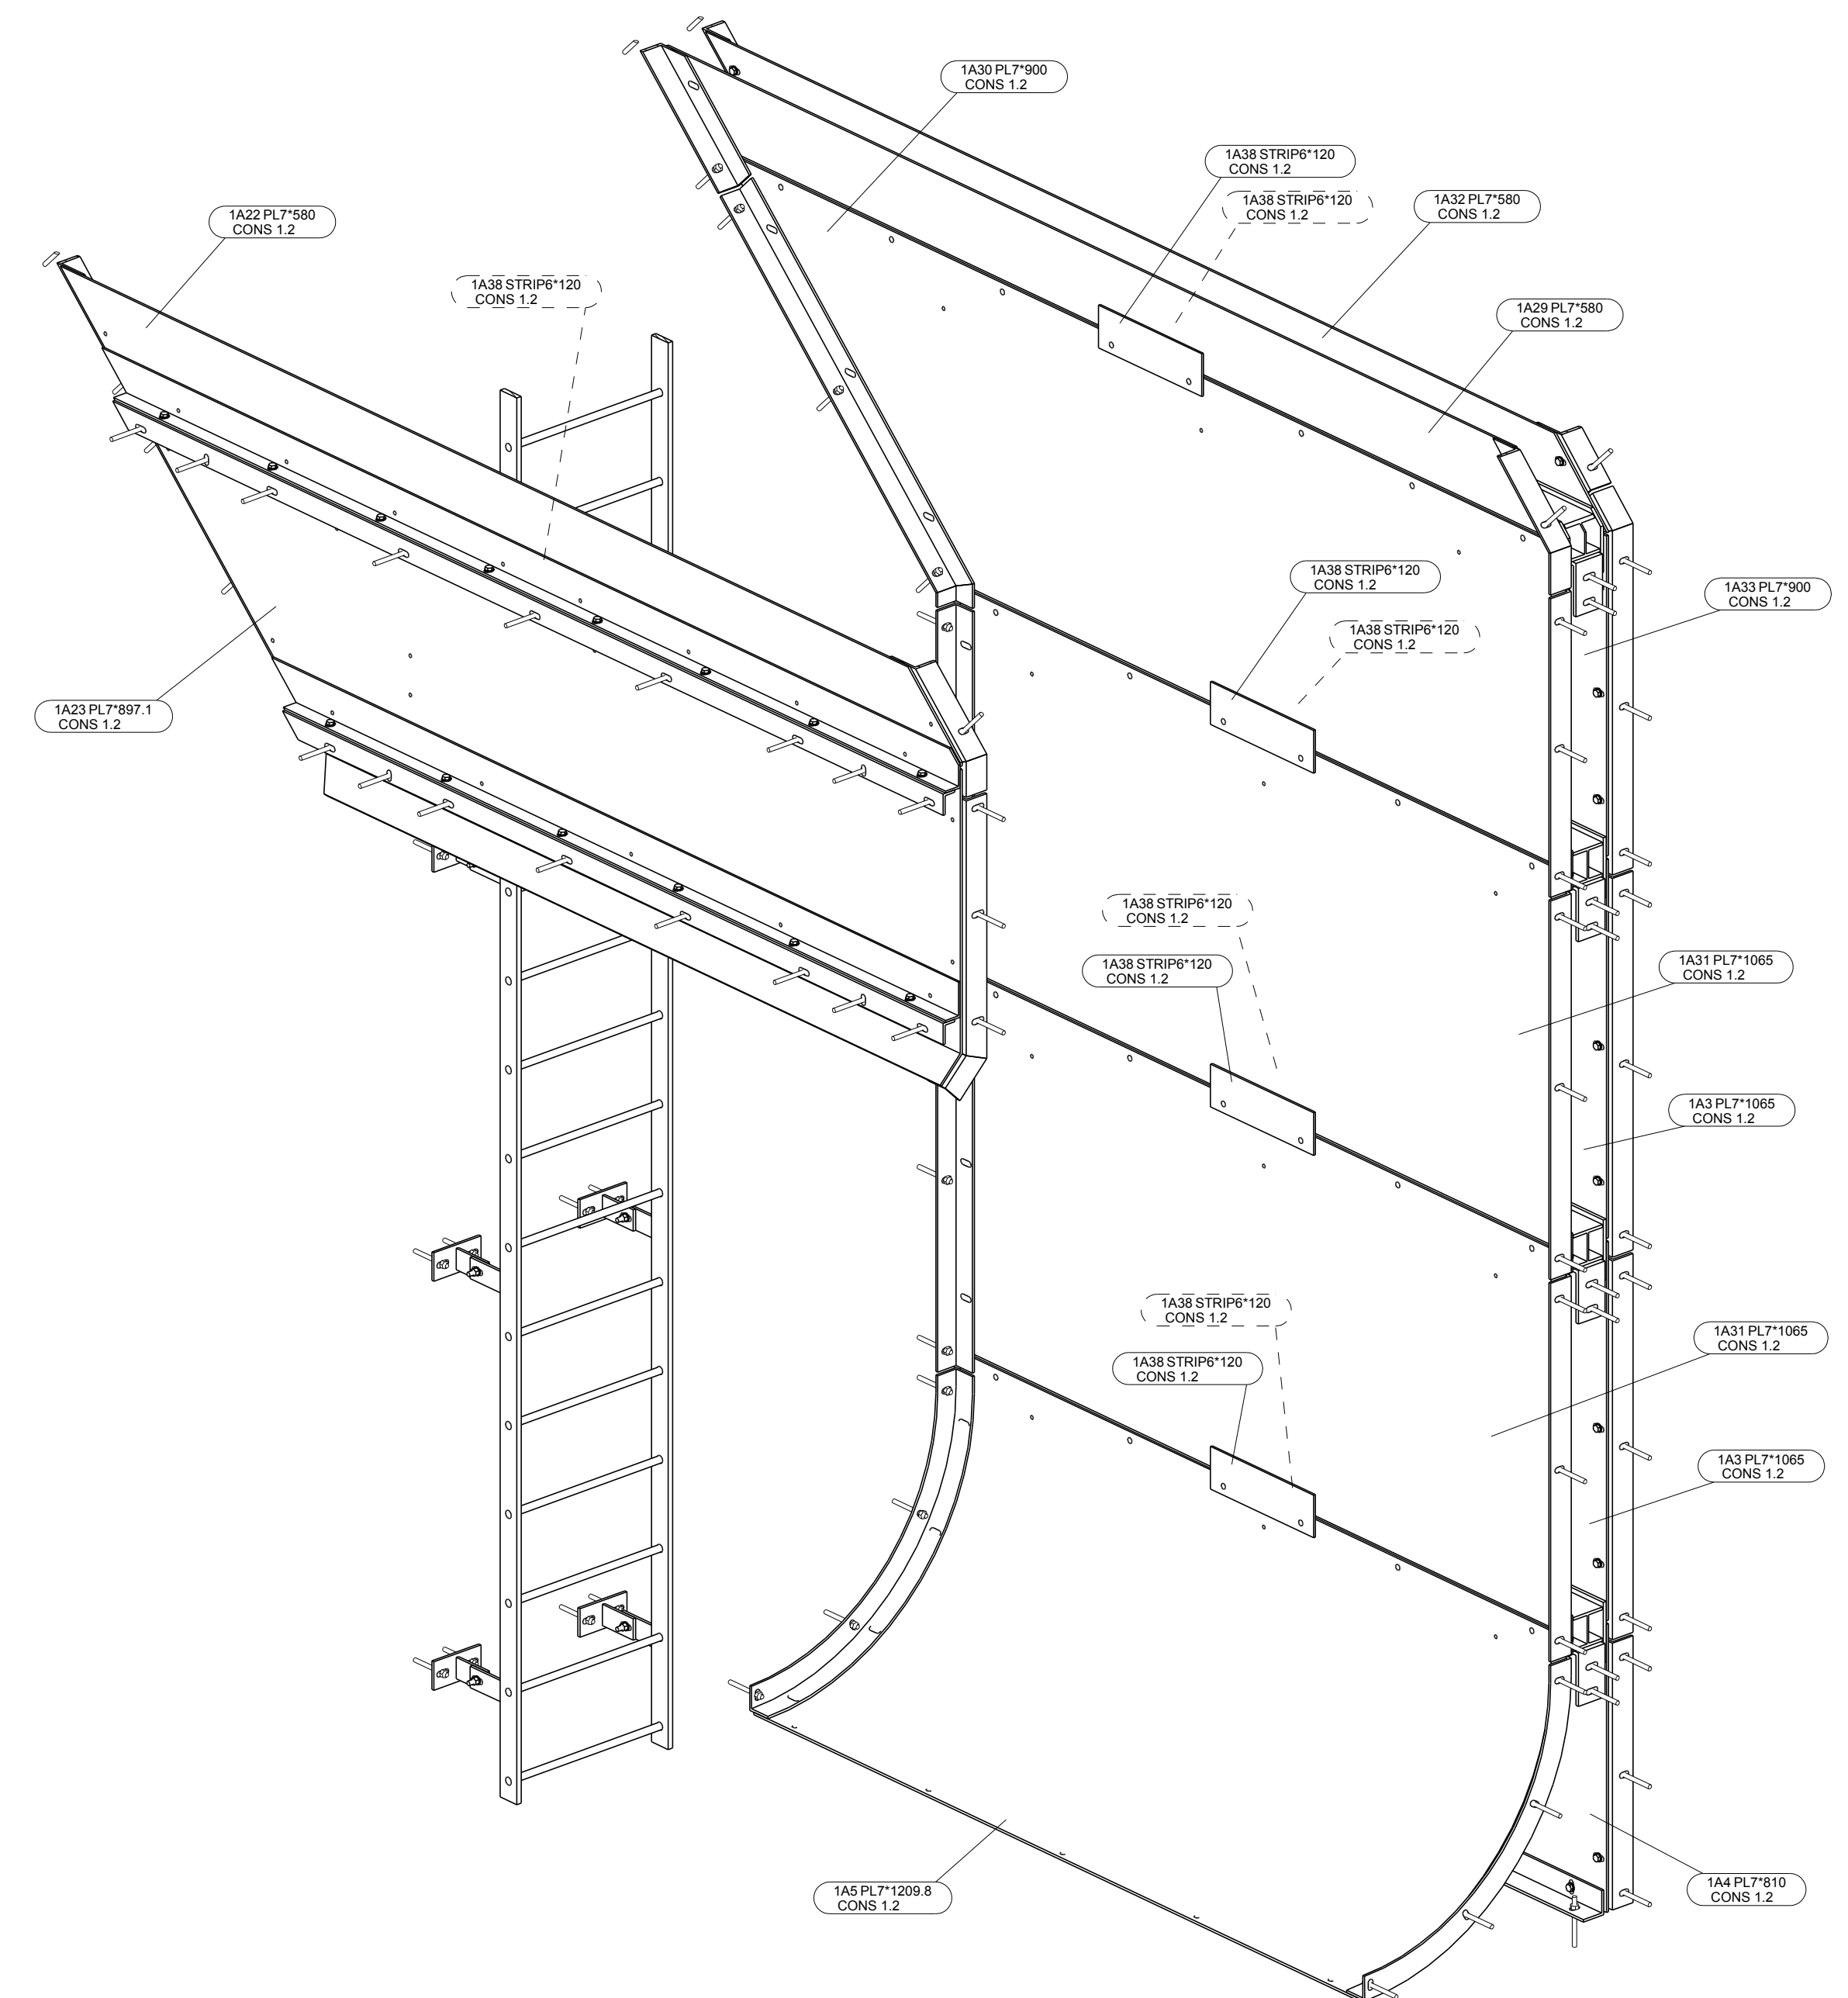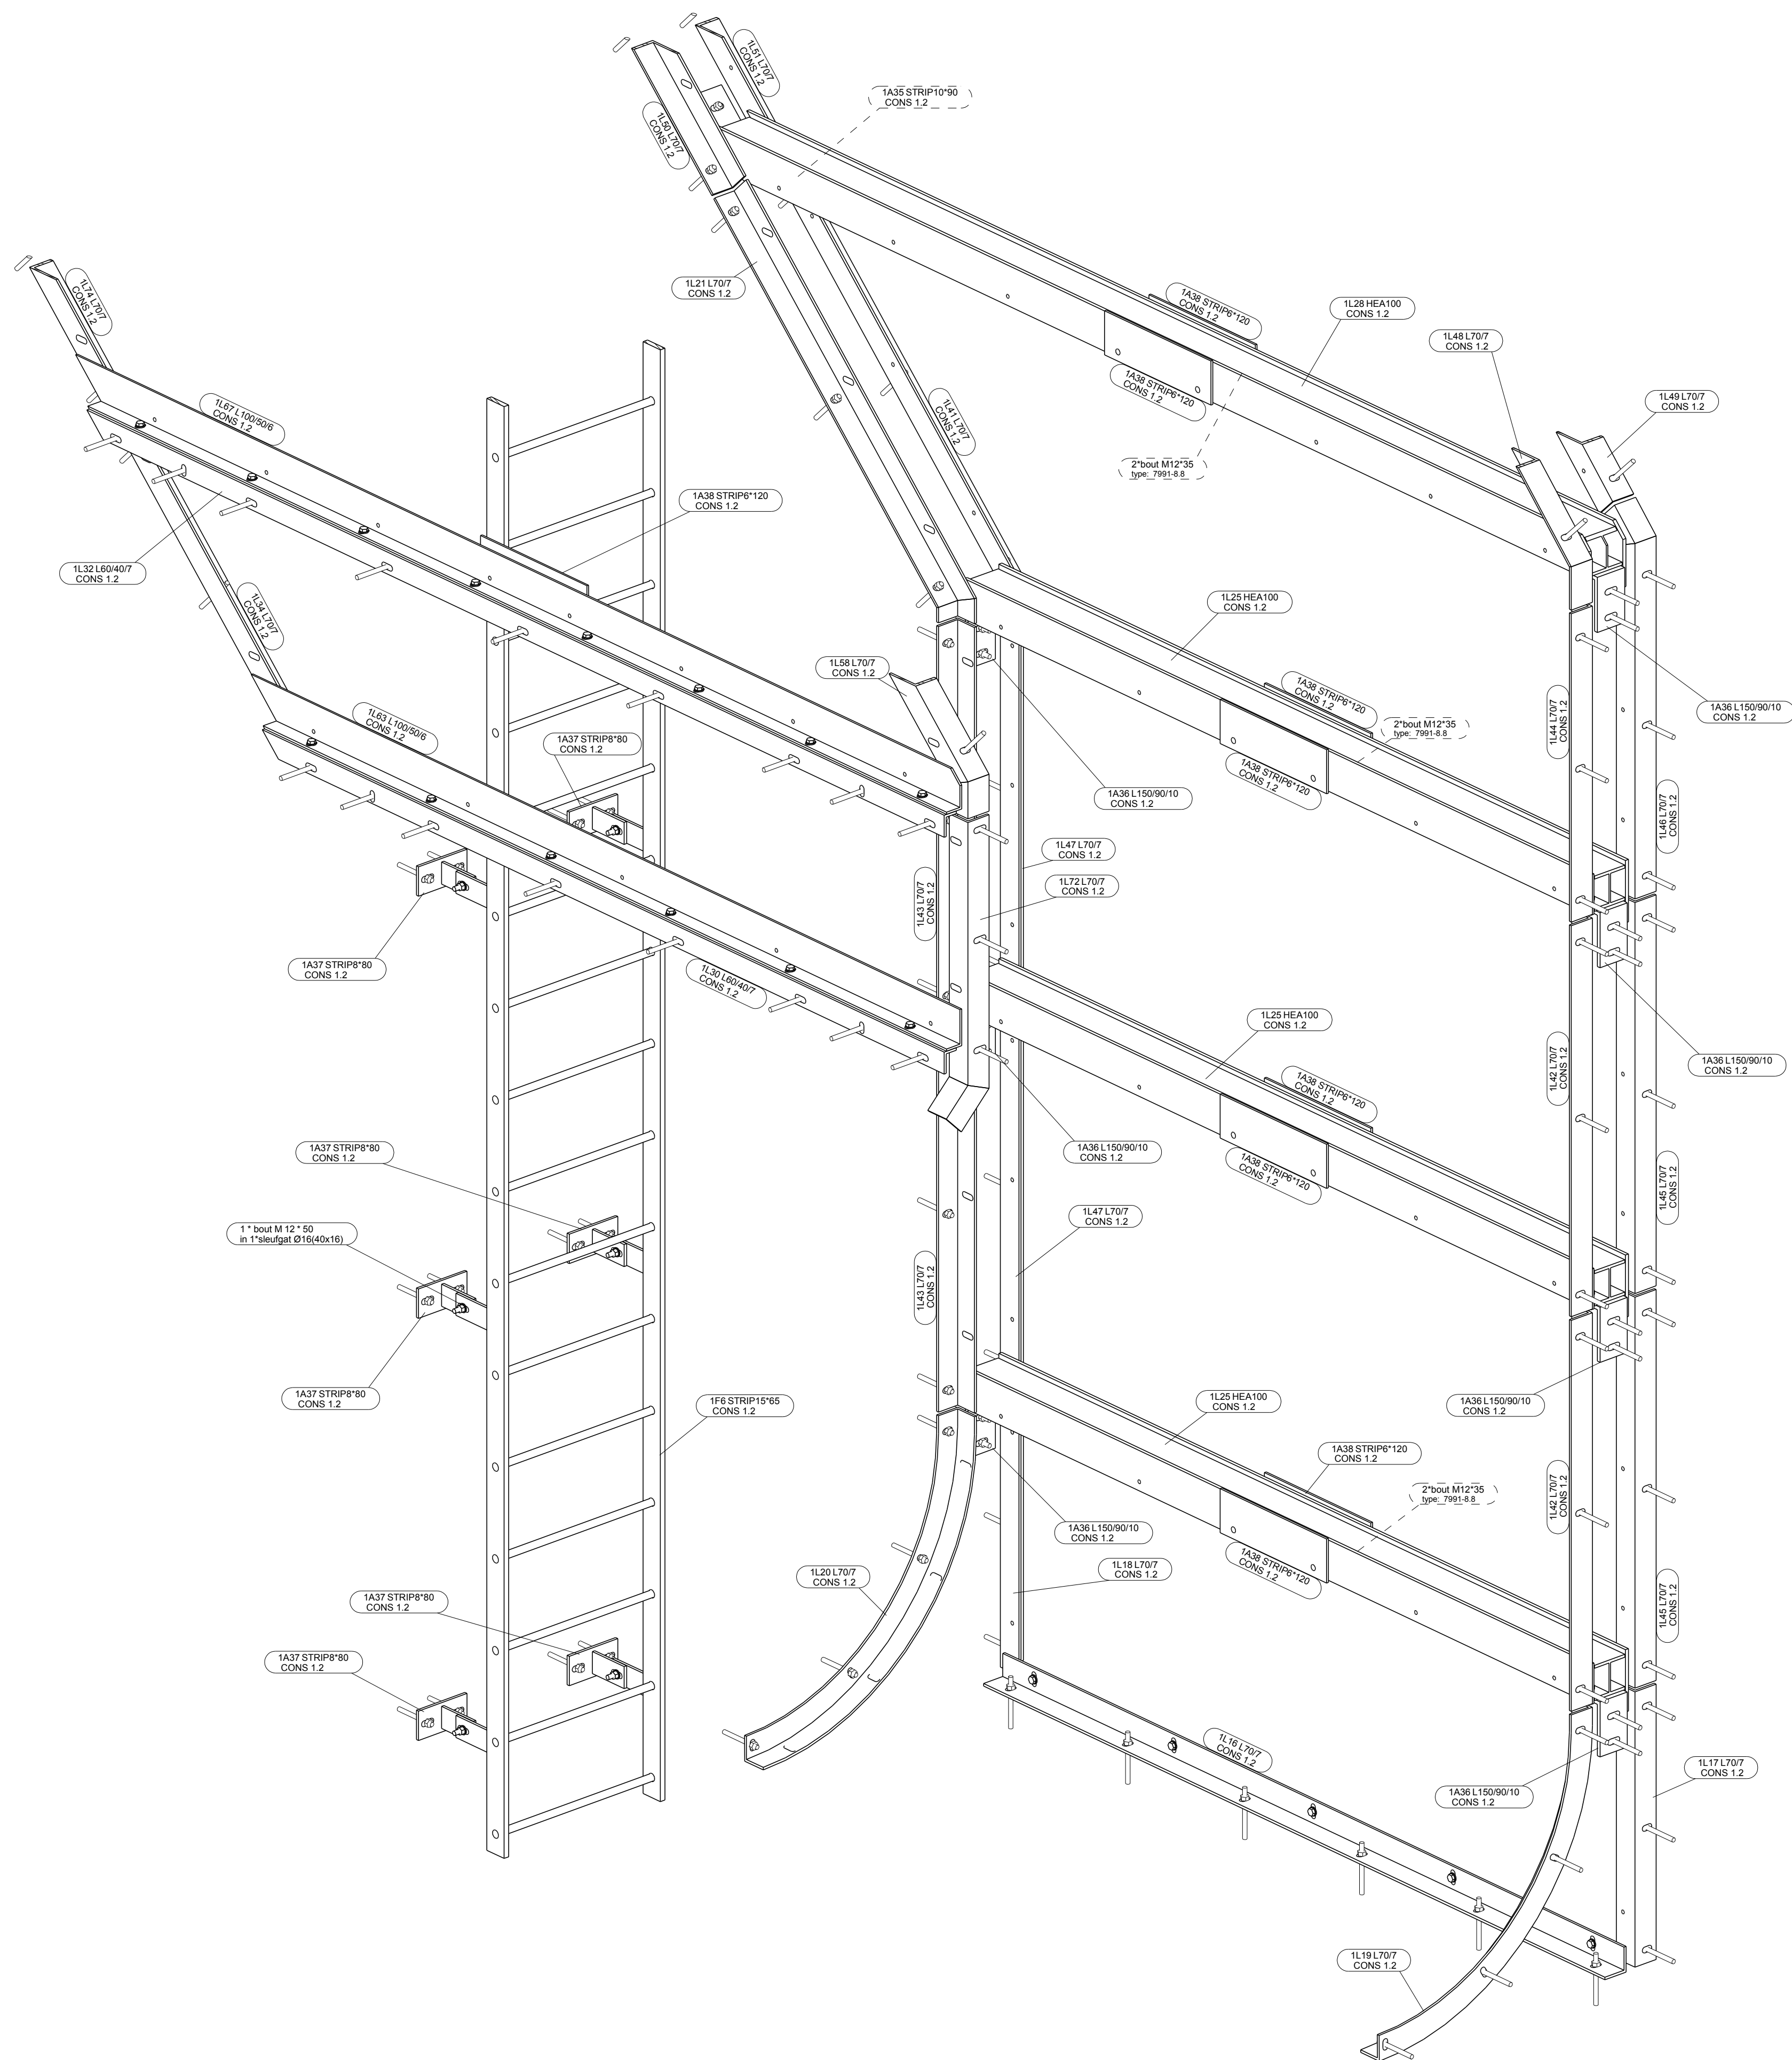

DEFINITIEF

1	-	DEFINITIEF	TLI	20-04-2016
Rev. nr.	Rev. fase	Revisie omschrijving	Rev. datum	
Opdrachtgever: Gemeente Amsterdam			Getekend: T. Lighthart	
Hoofdconstructeur: VIA Noord/Zuidlijn			Schaal: zie aanzicht	
Werk: RWA Schachten (schacht Zuid)			Formaat: A1	
Adres: te Amsterdam			Fabrieksfases: 1 - deel1	
Onderwerp: 3D FASE 1 - deel 1 - SCHACHT ZUID				
Materiaal:	S235 (met kerfslagwaarde: JR of J0)		T.A.V.	
Lassen:	zie werkplaatstek.		Bouten: 8.8-THVZ gerold T.A.V.	
Algemeen:	S235 a = 0,38 x t	S355 a = 0,44 x t	T.A.V.	
VIC OBDAM				
BOUWEN BEGINT MET STAAL			Projectnummer: 260008	
			Tekening: G [13]	
T. 0226-453 944 (algemeen)		T. 0226-363 890 (tekenkamer)		

Conservings- & Transportlijst			
Fase naam	Afwerking	Commentaar	Opdrachtfase
CONS 1.2	THERMISCH VERZINKT	Staalwerk in betonkern	
ANK 1.9	N.V.T.	Ankers	

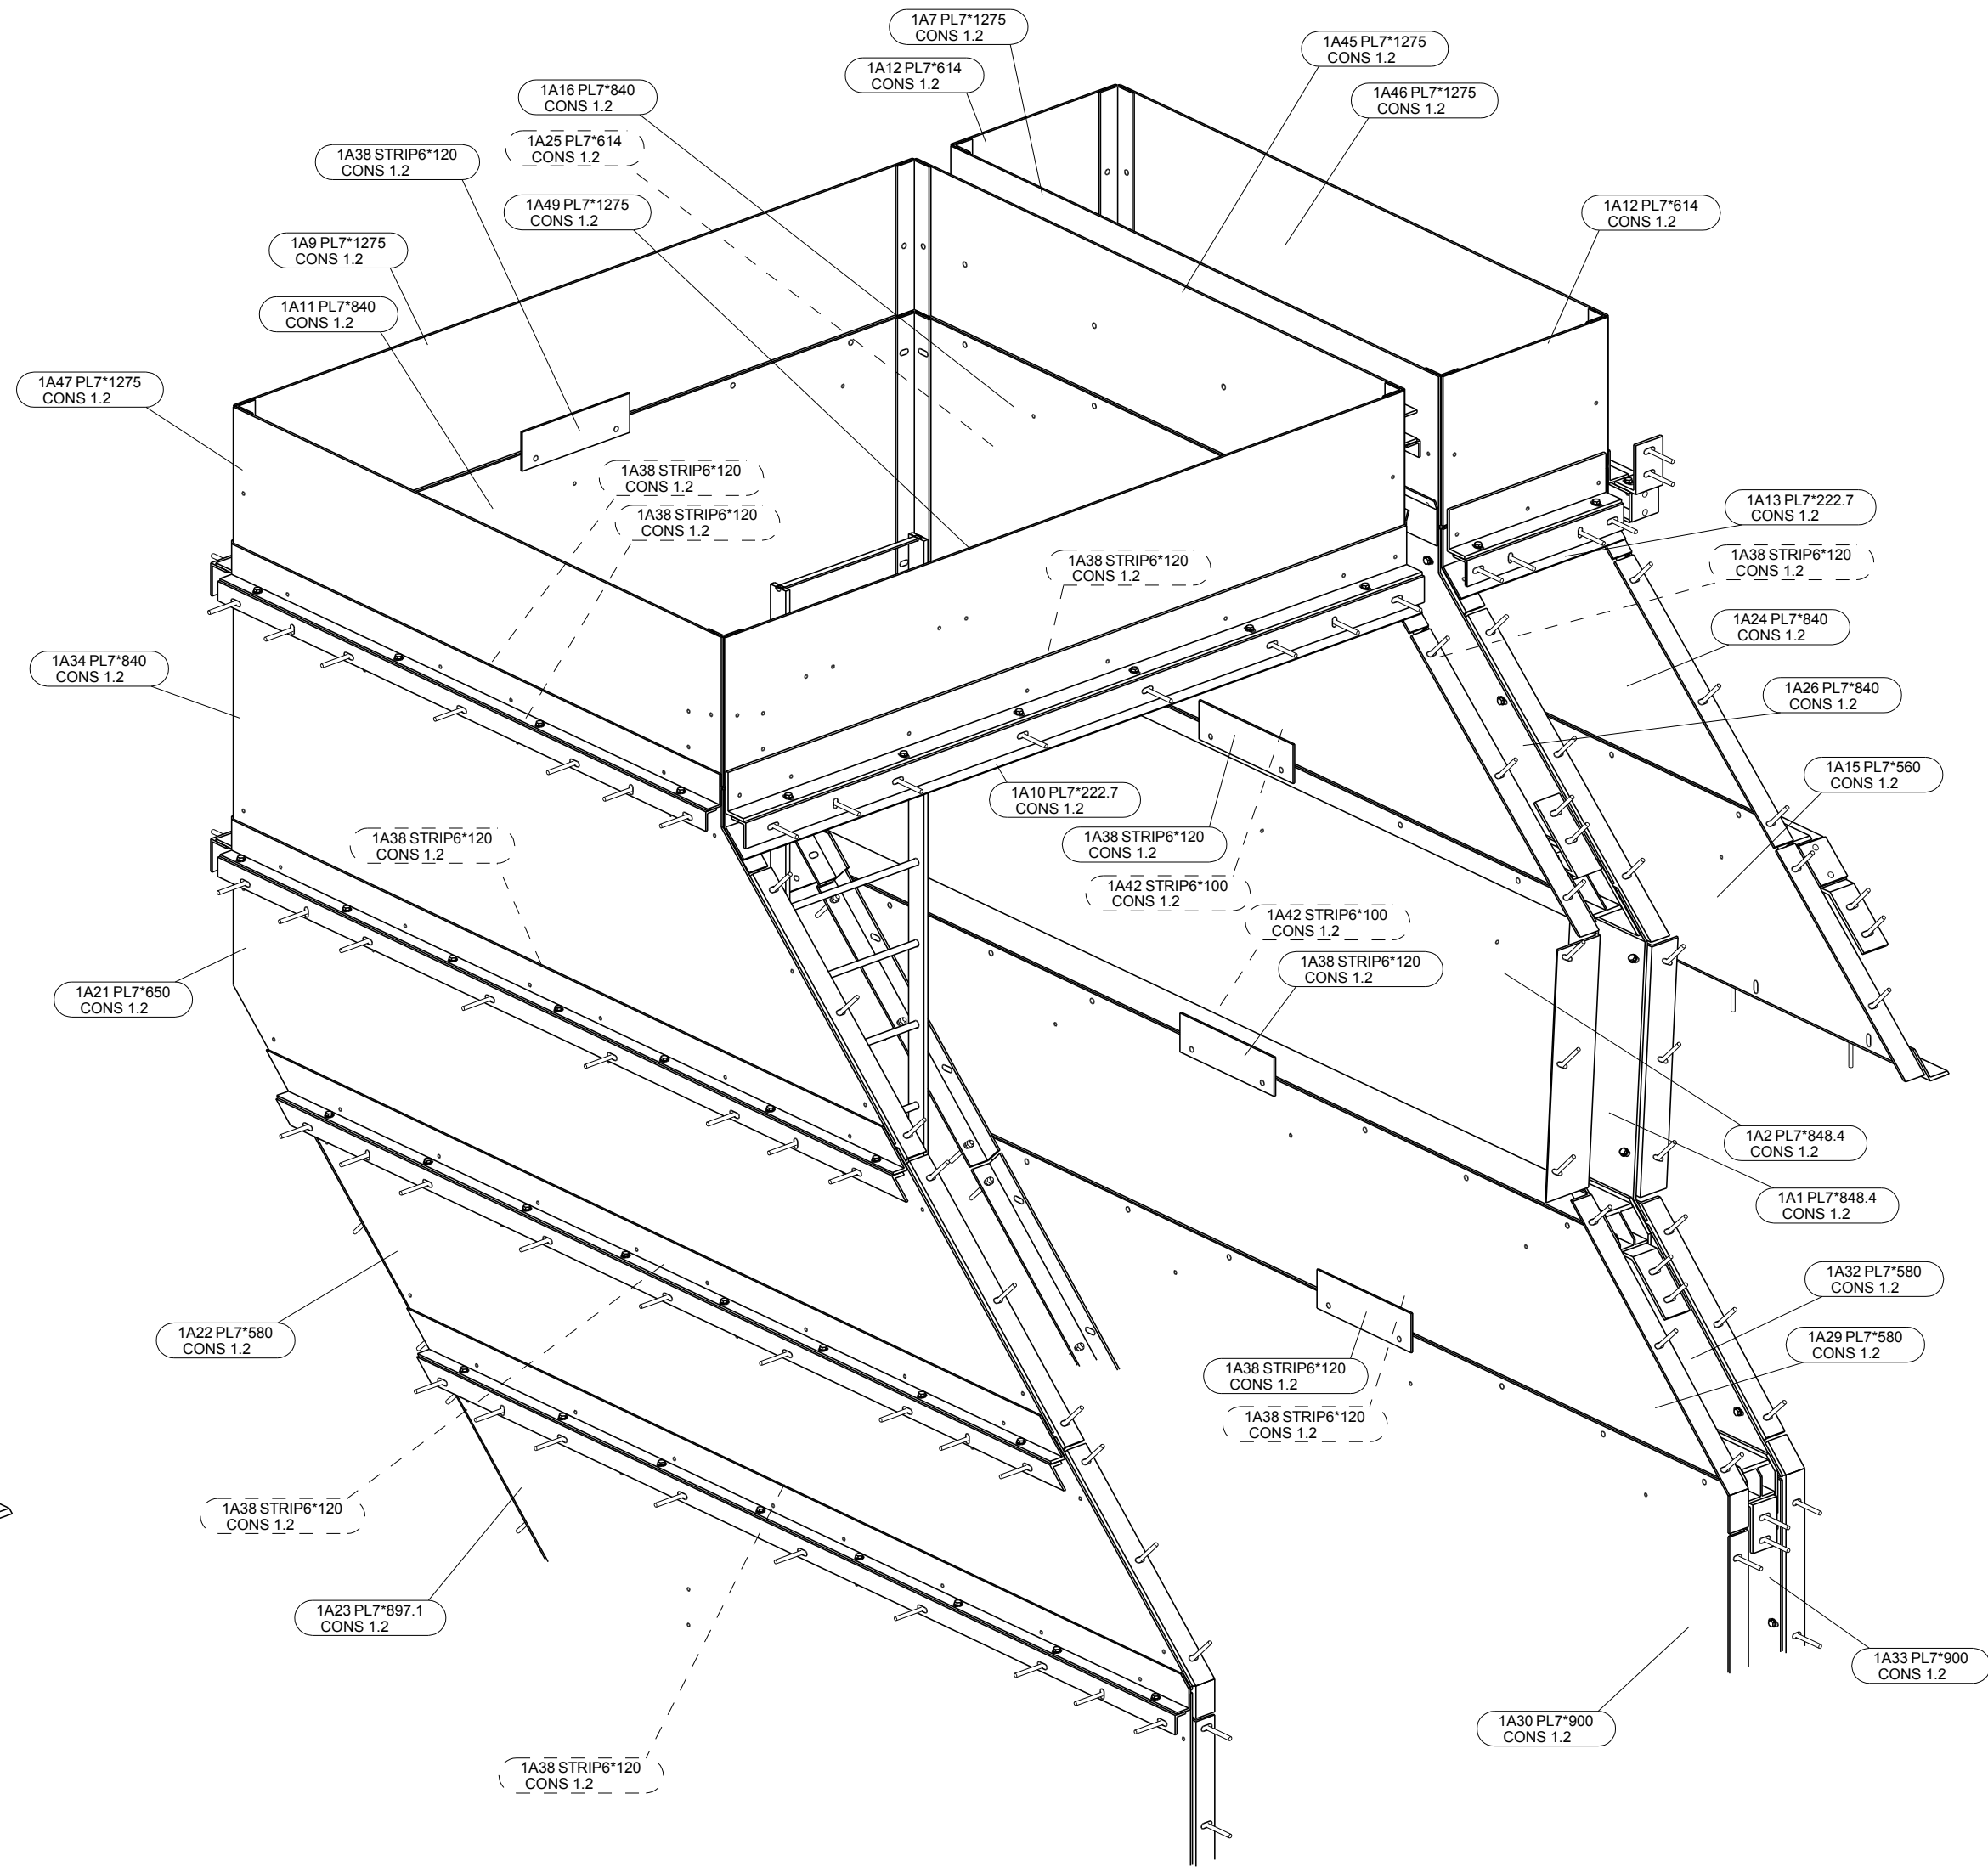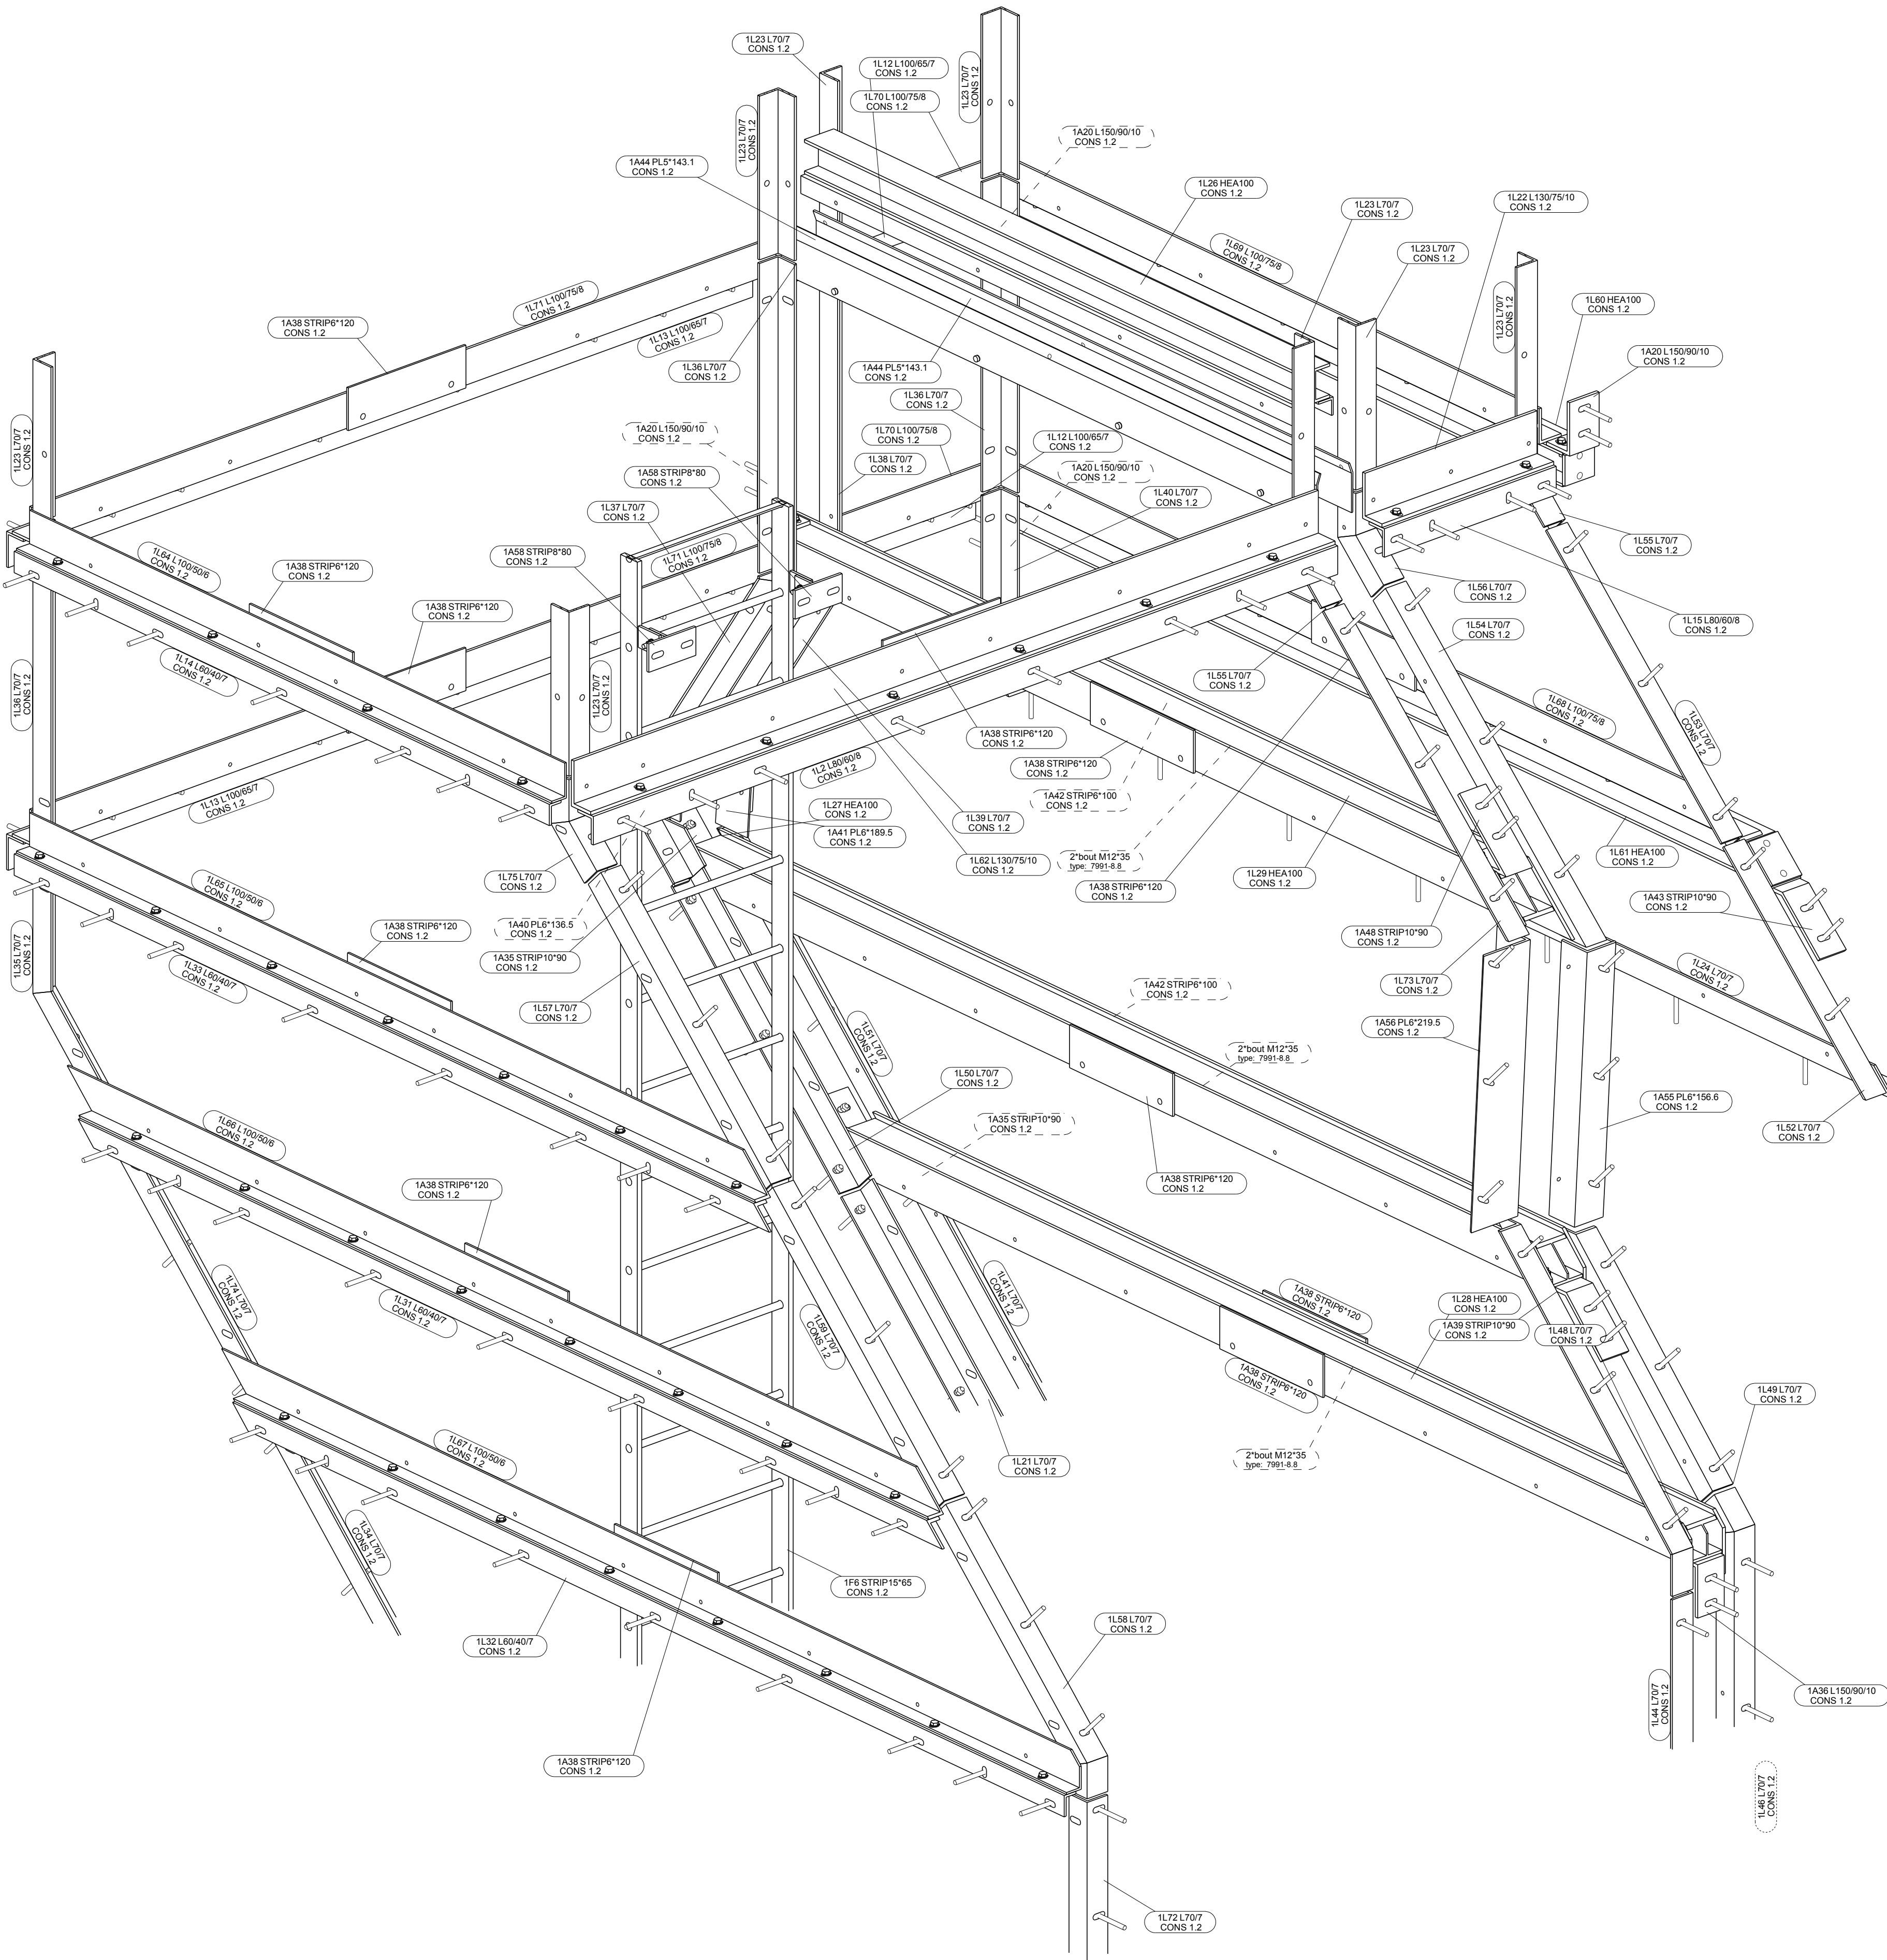

FASE1 - deel 2

staalwerk in schuine deel v/d schacht

DEFINITIEF


1	-	DEFINITIEF	TLI	20-04-2016
Rev. nr.	Rev. fase	Revisie omschrijving		Rev. datum

Opdrachtgever:	Gemeente Amsterdam	Getekend:	T. Ligthart
Hoofdconstructeur:	VIA Noord/Zuidlijn	Schaal:	zie aanzicht
Werk:	RWA Schachten (schacht Zuid)	Formaat:	A1
Adres:	te Amsterdam	Fabrieksfasen:	1 - deel2

Onderwerp:	3D FASE 1 - deel 2 - SCHACHT ZUID
Materiaal:	S235 (met kerfslagwaarde: JR of JO) T.A.V.
Lassen:	zie werkplaatstek. Bouten: 8.8-THVZ gerold T.A.V.
Algemeen:	S235 a = 0,38 x t S355 a = 0,44 x t T.A.V.


VIC OBDAM			Projectnummer: 260008
BOUWEN BEGINT MET STAAL			Tekening: G [14]
T: 0226-453 044 (algemeen) T: 0226-363 890 (werkenkamer)			

Conserverings- & Transportlijst			
Fase naam	Afwerking	Commentaar	Opdrachtfase
CONS 1.2	THERMISCH VERZINKT	Staalwerk in betonkern	

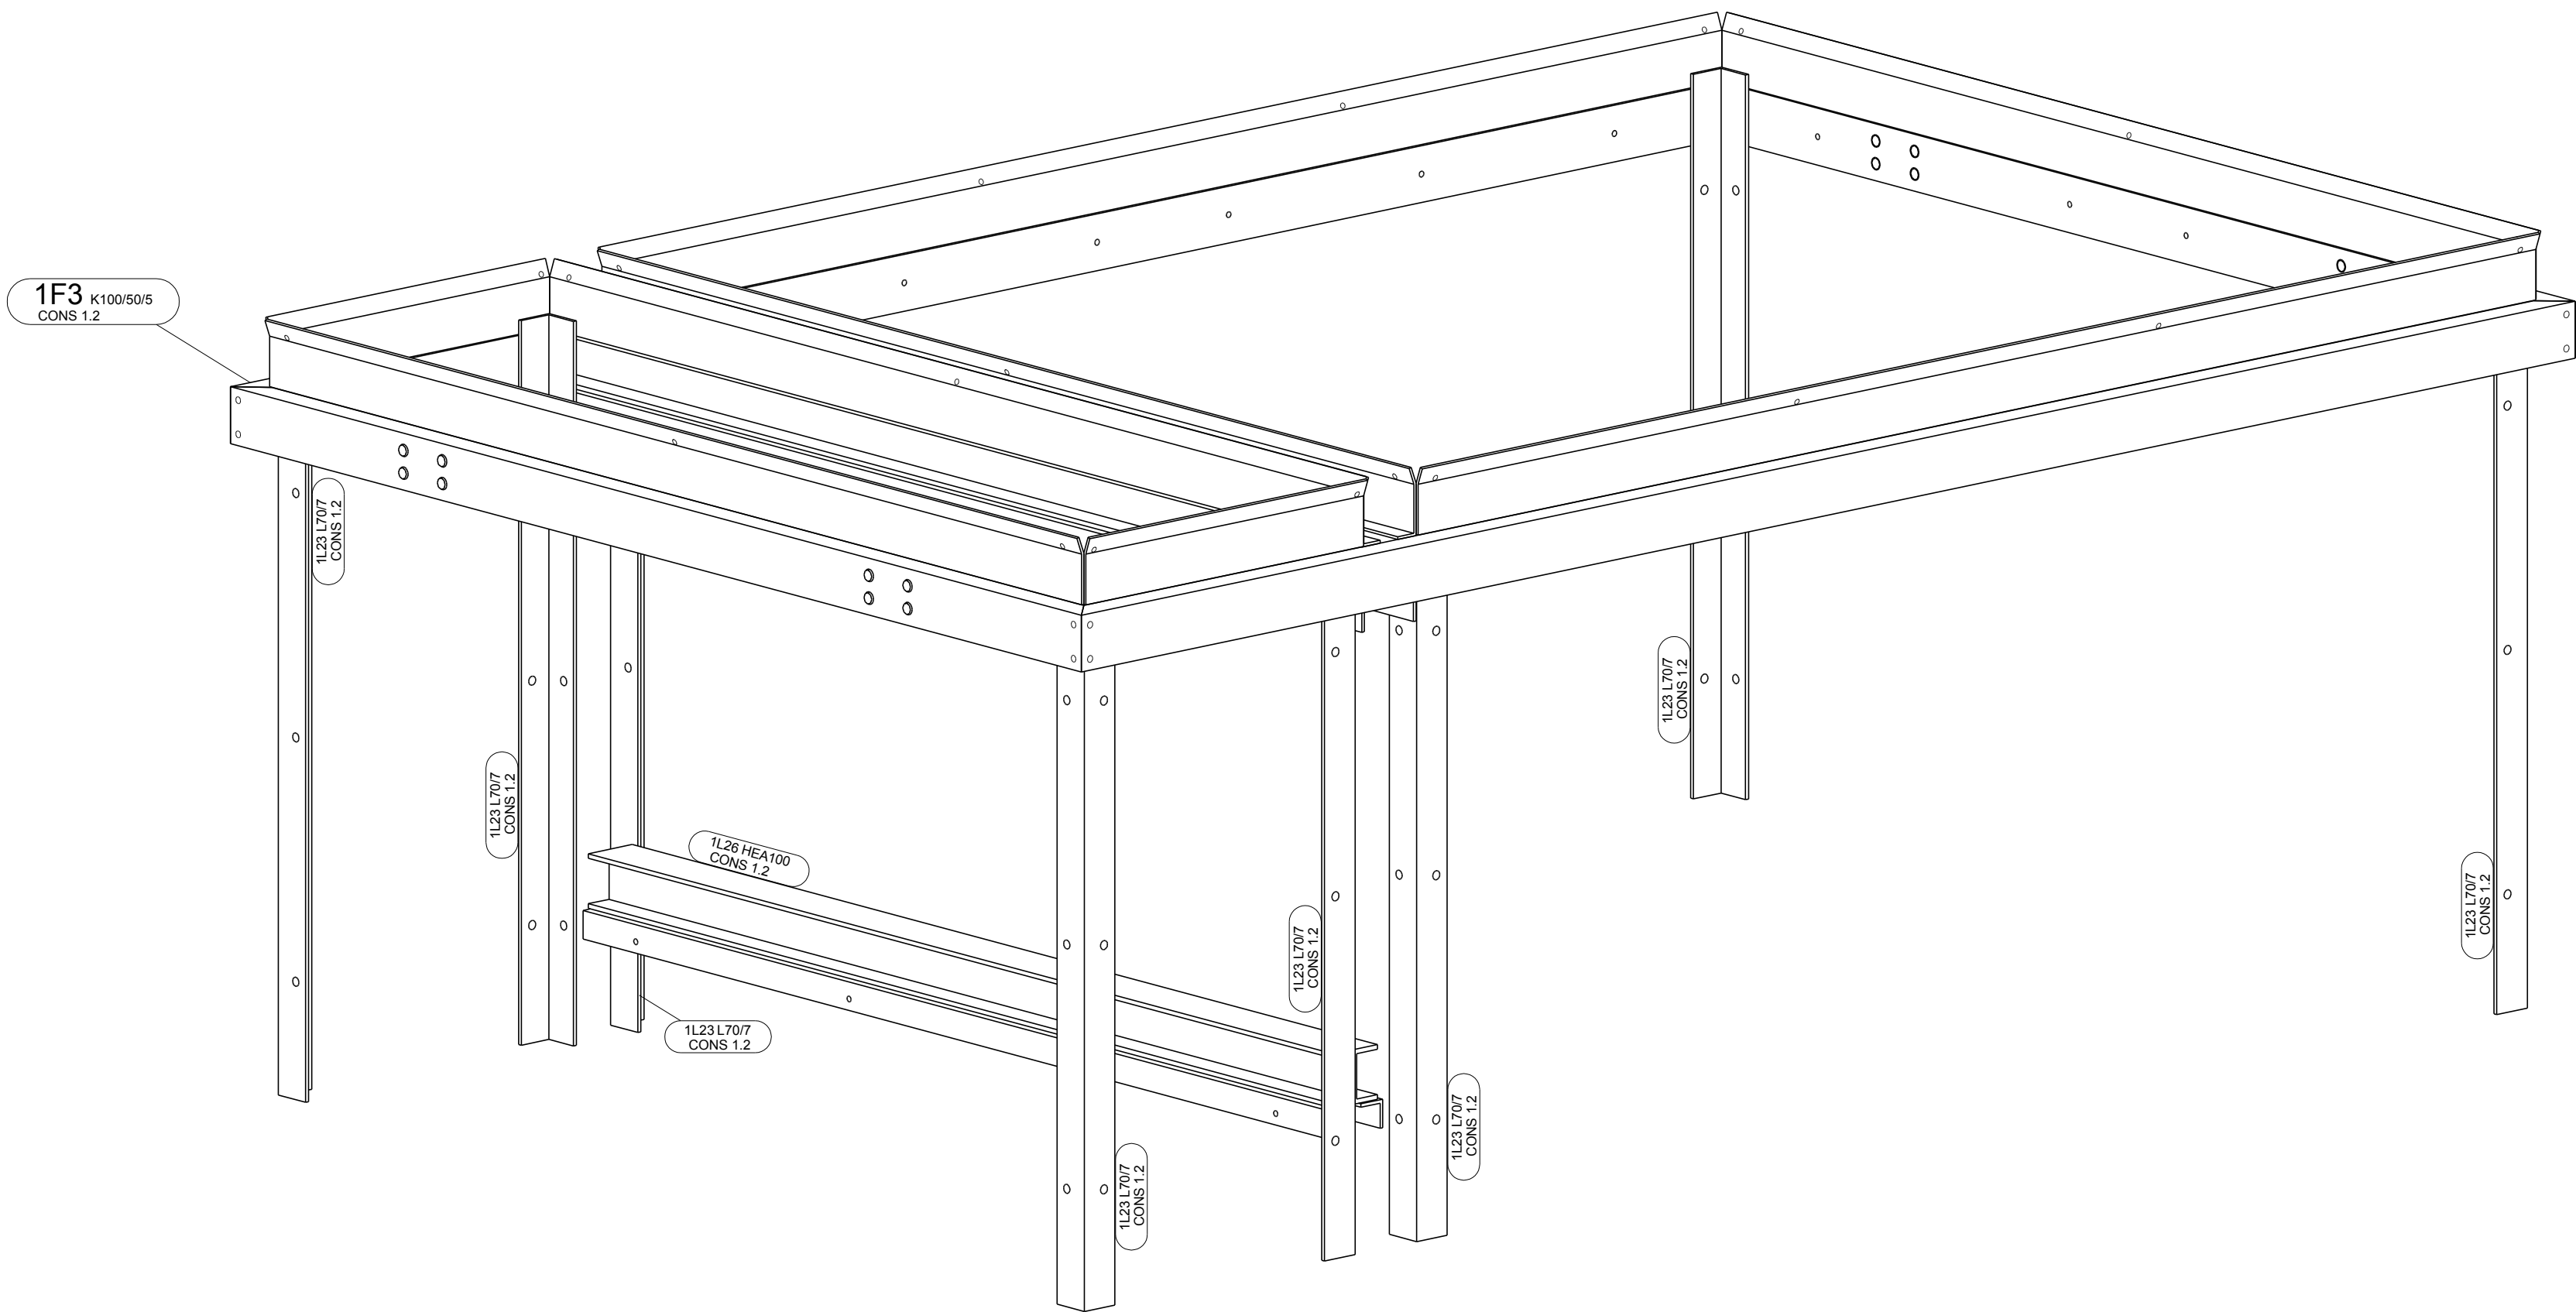

FASE1 - bak 1


voorgemonteerd in de fabriek

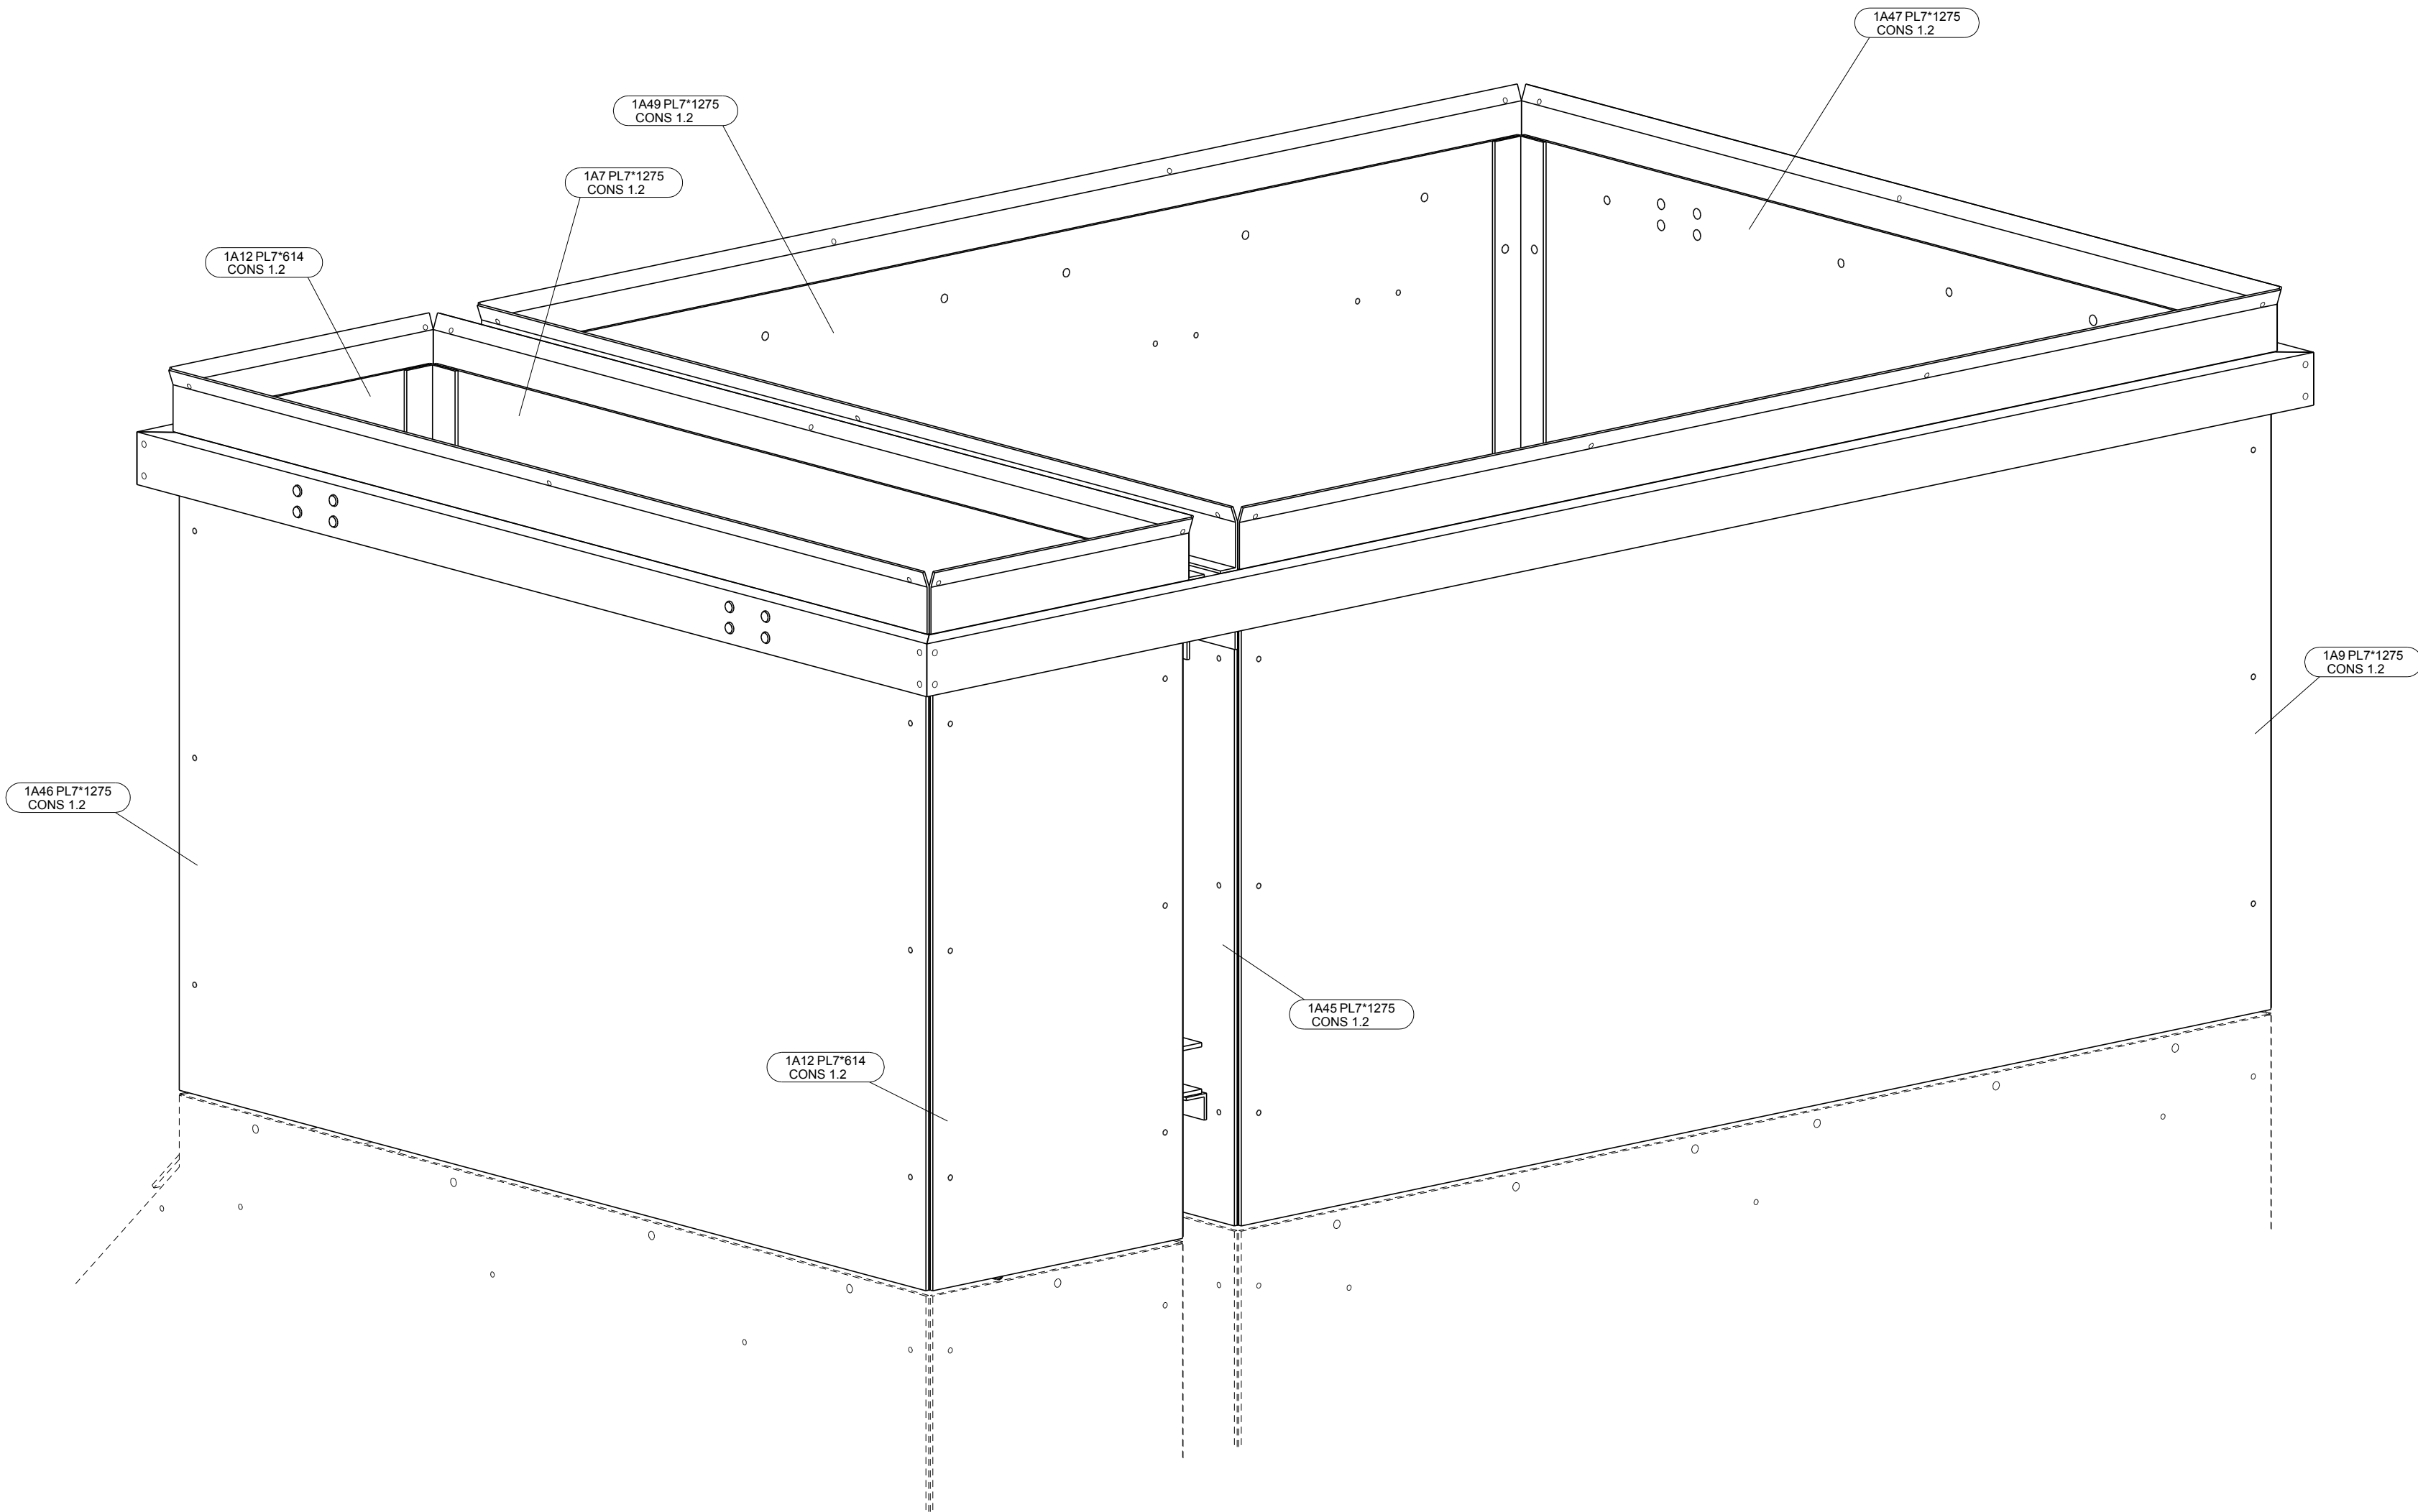

DEFINITIEF


1	-	DEFINITIEF	TLI	20-04-2016
Rev. nr.	Rev. fase	Revisie omschrijving	Rev. datum	
Opdrachtgever: Gemeente Amsterdam			Getekend:	T. Ligthart
Hoofdconstructeur: VIA Noord/Zuidlijn			Schaal:	zie aanzicht
Werk: RWA Schachten (schacht Zuid)			Formaat:	A1
Adres: te Amsterdam			FASE 1 -bak1	
Onderwerp: 3D FASE 1 - bak 1 - SCHACHT ZUID				
Materiaal:	S235	(met kerfslagwaarde: JR of J0)	T.A.V.	
Lassen:	zie werkplaatstek.	Bouten: 8.8-THVZ gerold	T.A.V.	
Algemeen:	S235 a = 0,38 x t	S355 a = 0,44 x t	T.A.V.	
VIC OBDAM				
BOUWEN BEGINT MET STAAL			Projectnummer : 260008	
			Tekening: G [15]	

Conserverings- & Transportlijst			
Fase naam	Afwerking	Commentaar	Opdrachtfase
CONS 1.2	THERMISCH VERZINKT	Staalwerk in betonkern	

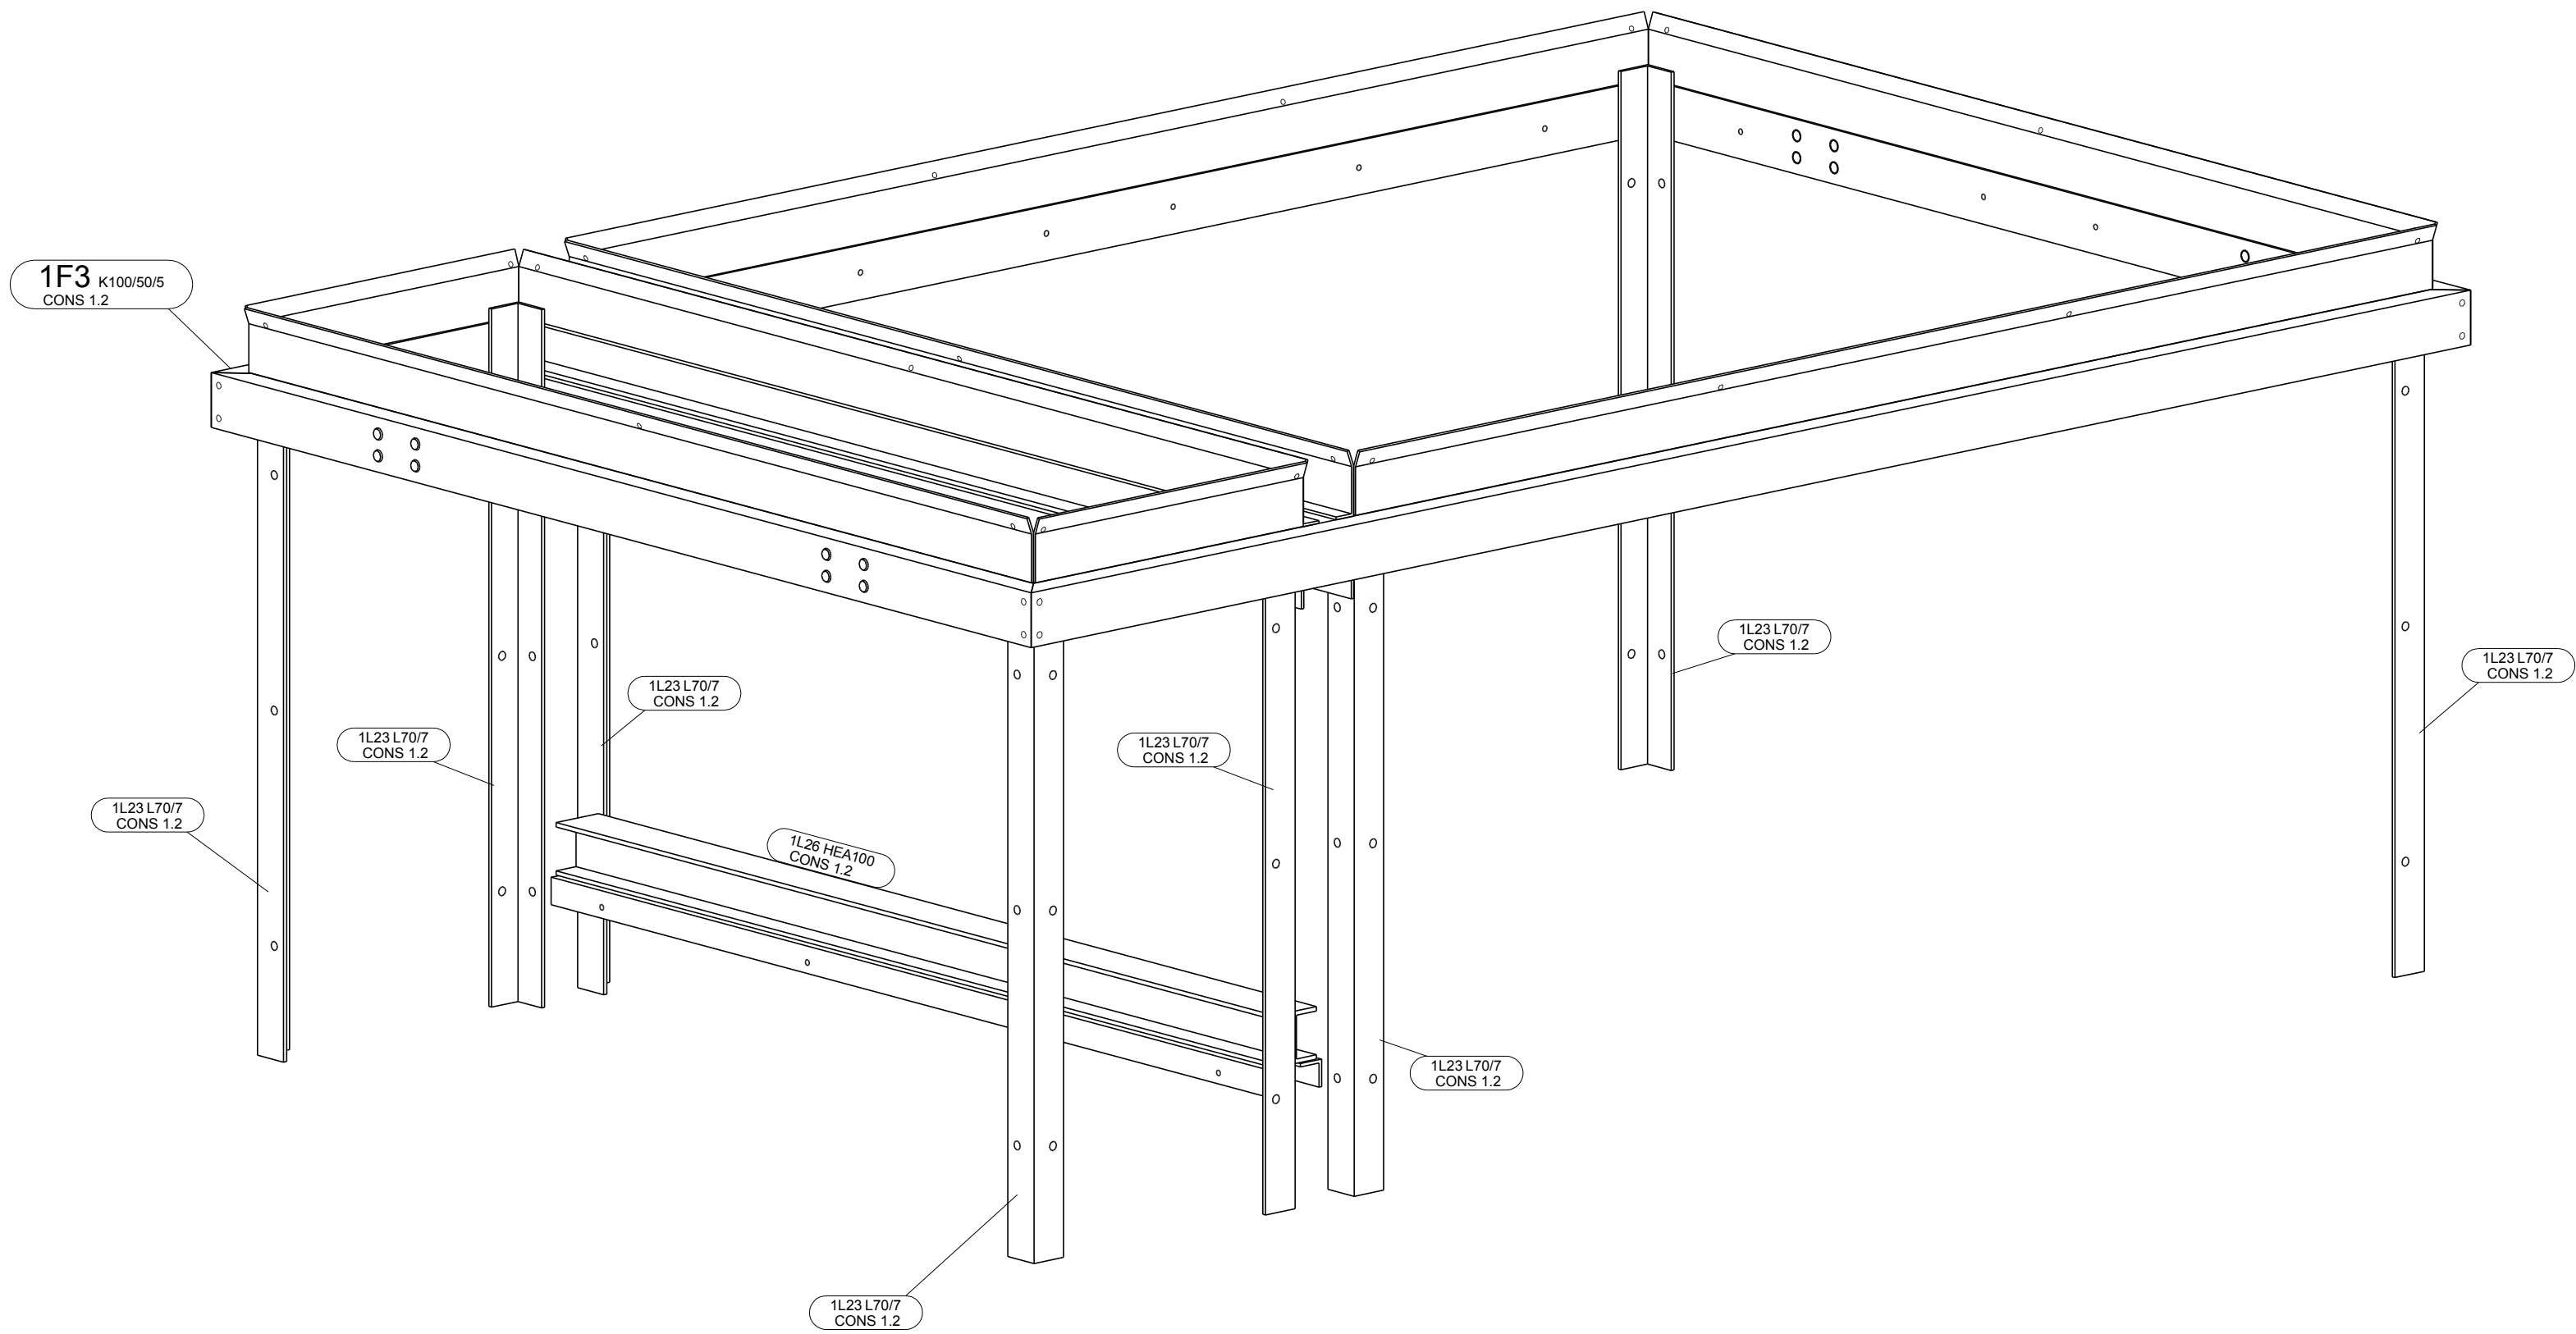


FASE1 - bak 2

voorgemonteerd in de fabriek

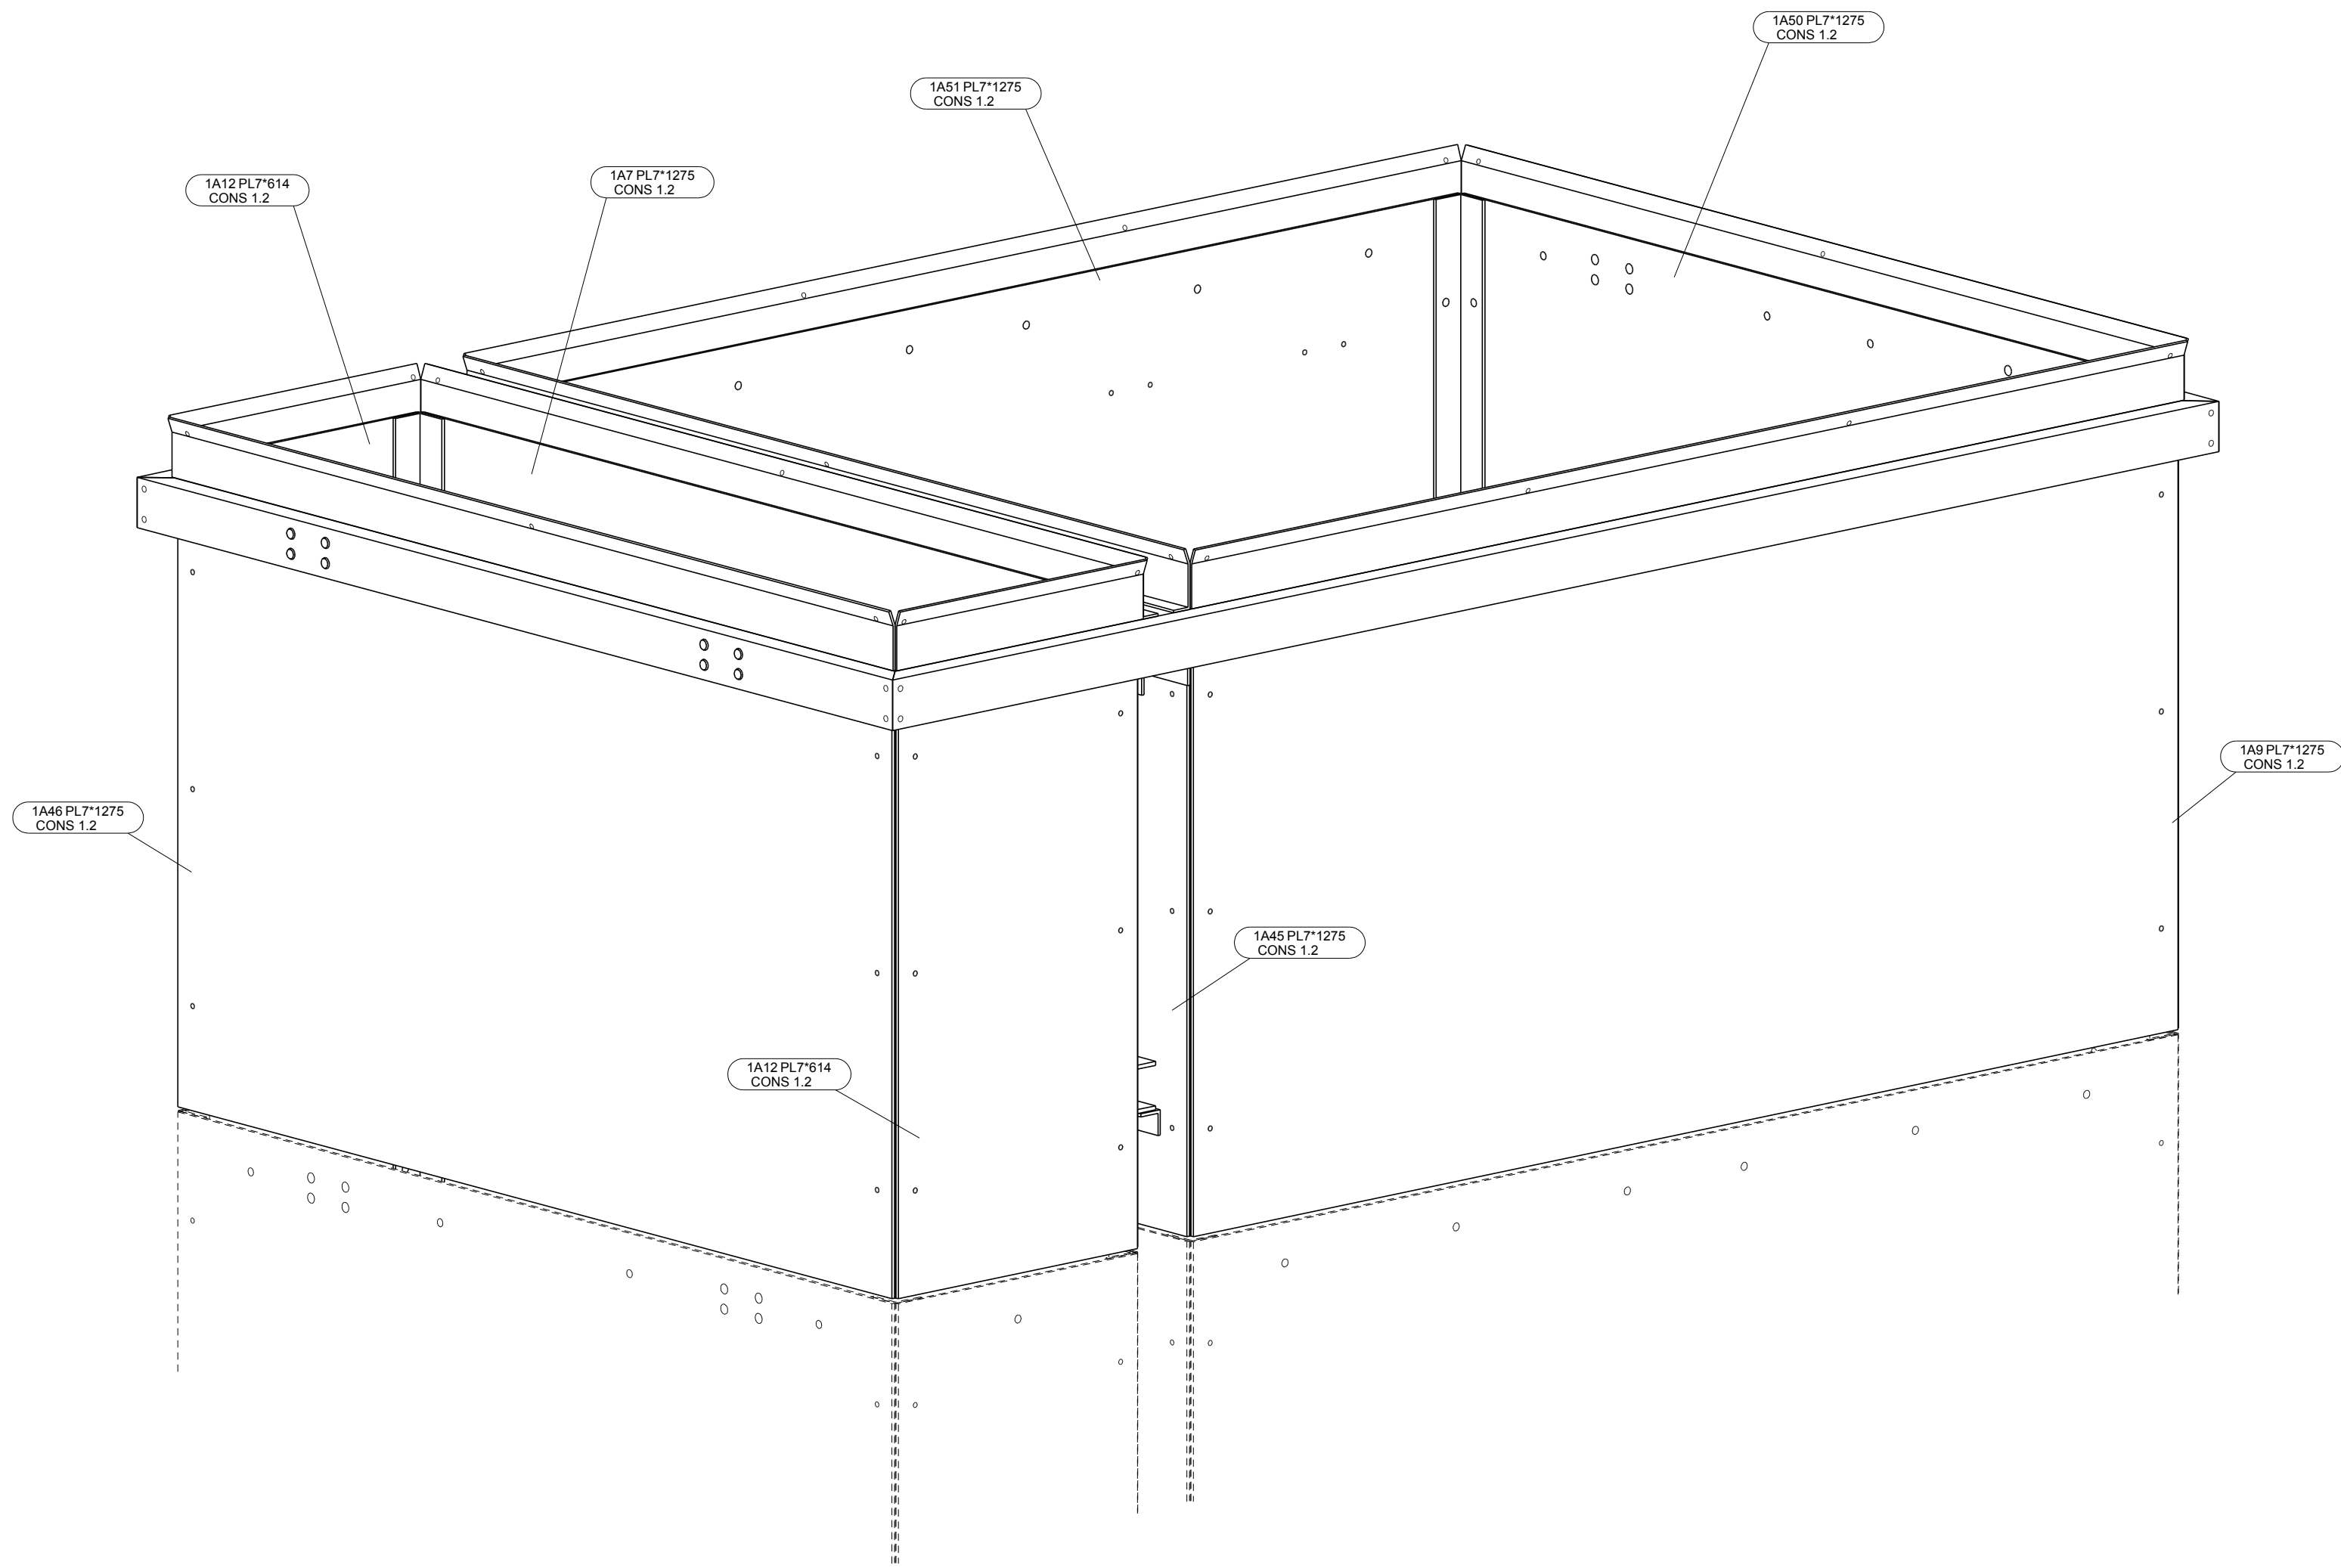


DEFINITIEF

1	-	DEFINITIEF	TLI	20-04-2016
Rev. nr.	Rev. fase	Revisie omschrijving	Rev. datum	
Opdrachtgever: Gemeente Amsterdam			Getekend:	T. Ligthart
Hoofdconstructeur: VIA Noord/Zuidlijn			Schaal:	zie aanzicht
Werk: RWA Schachten (schacht Zuid)			Formaat:	A1
Adres: te Amsterdam			FASE 1 -bak2	
Onderwerp: 3D FASE 1 - bak 2 - SCHACHT ZUID				
Materiaal:	S235	(met kerfslagwaarde: JR of J0)	T.A.V.	
Lassen:	zie werkplaatstek.	Bouten: 8.8-THVZ gerold	T.A.V.	
Algemeen:	S235 a = 0,38 x t	S355 a = 0,44 x t	T.A.V.	
VIC OBDAM				
BOUWEN BEGINT MET STAAL			Projectnummer: 260008	
			Tekening: G [16]	

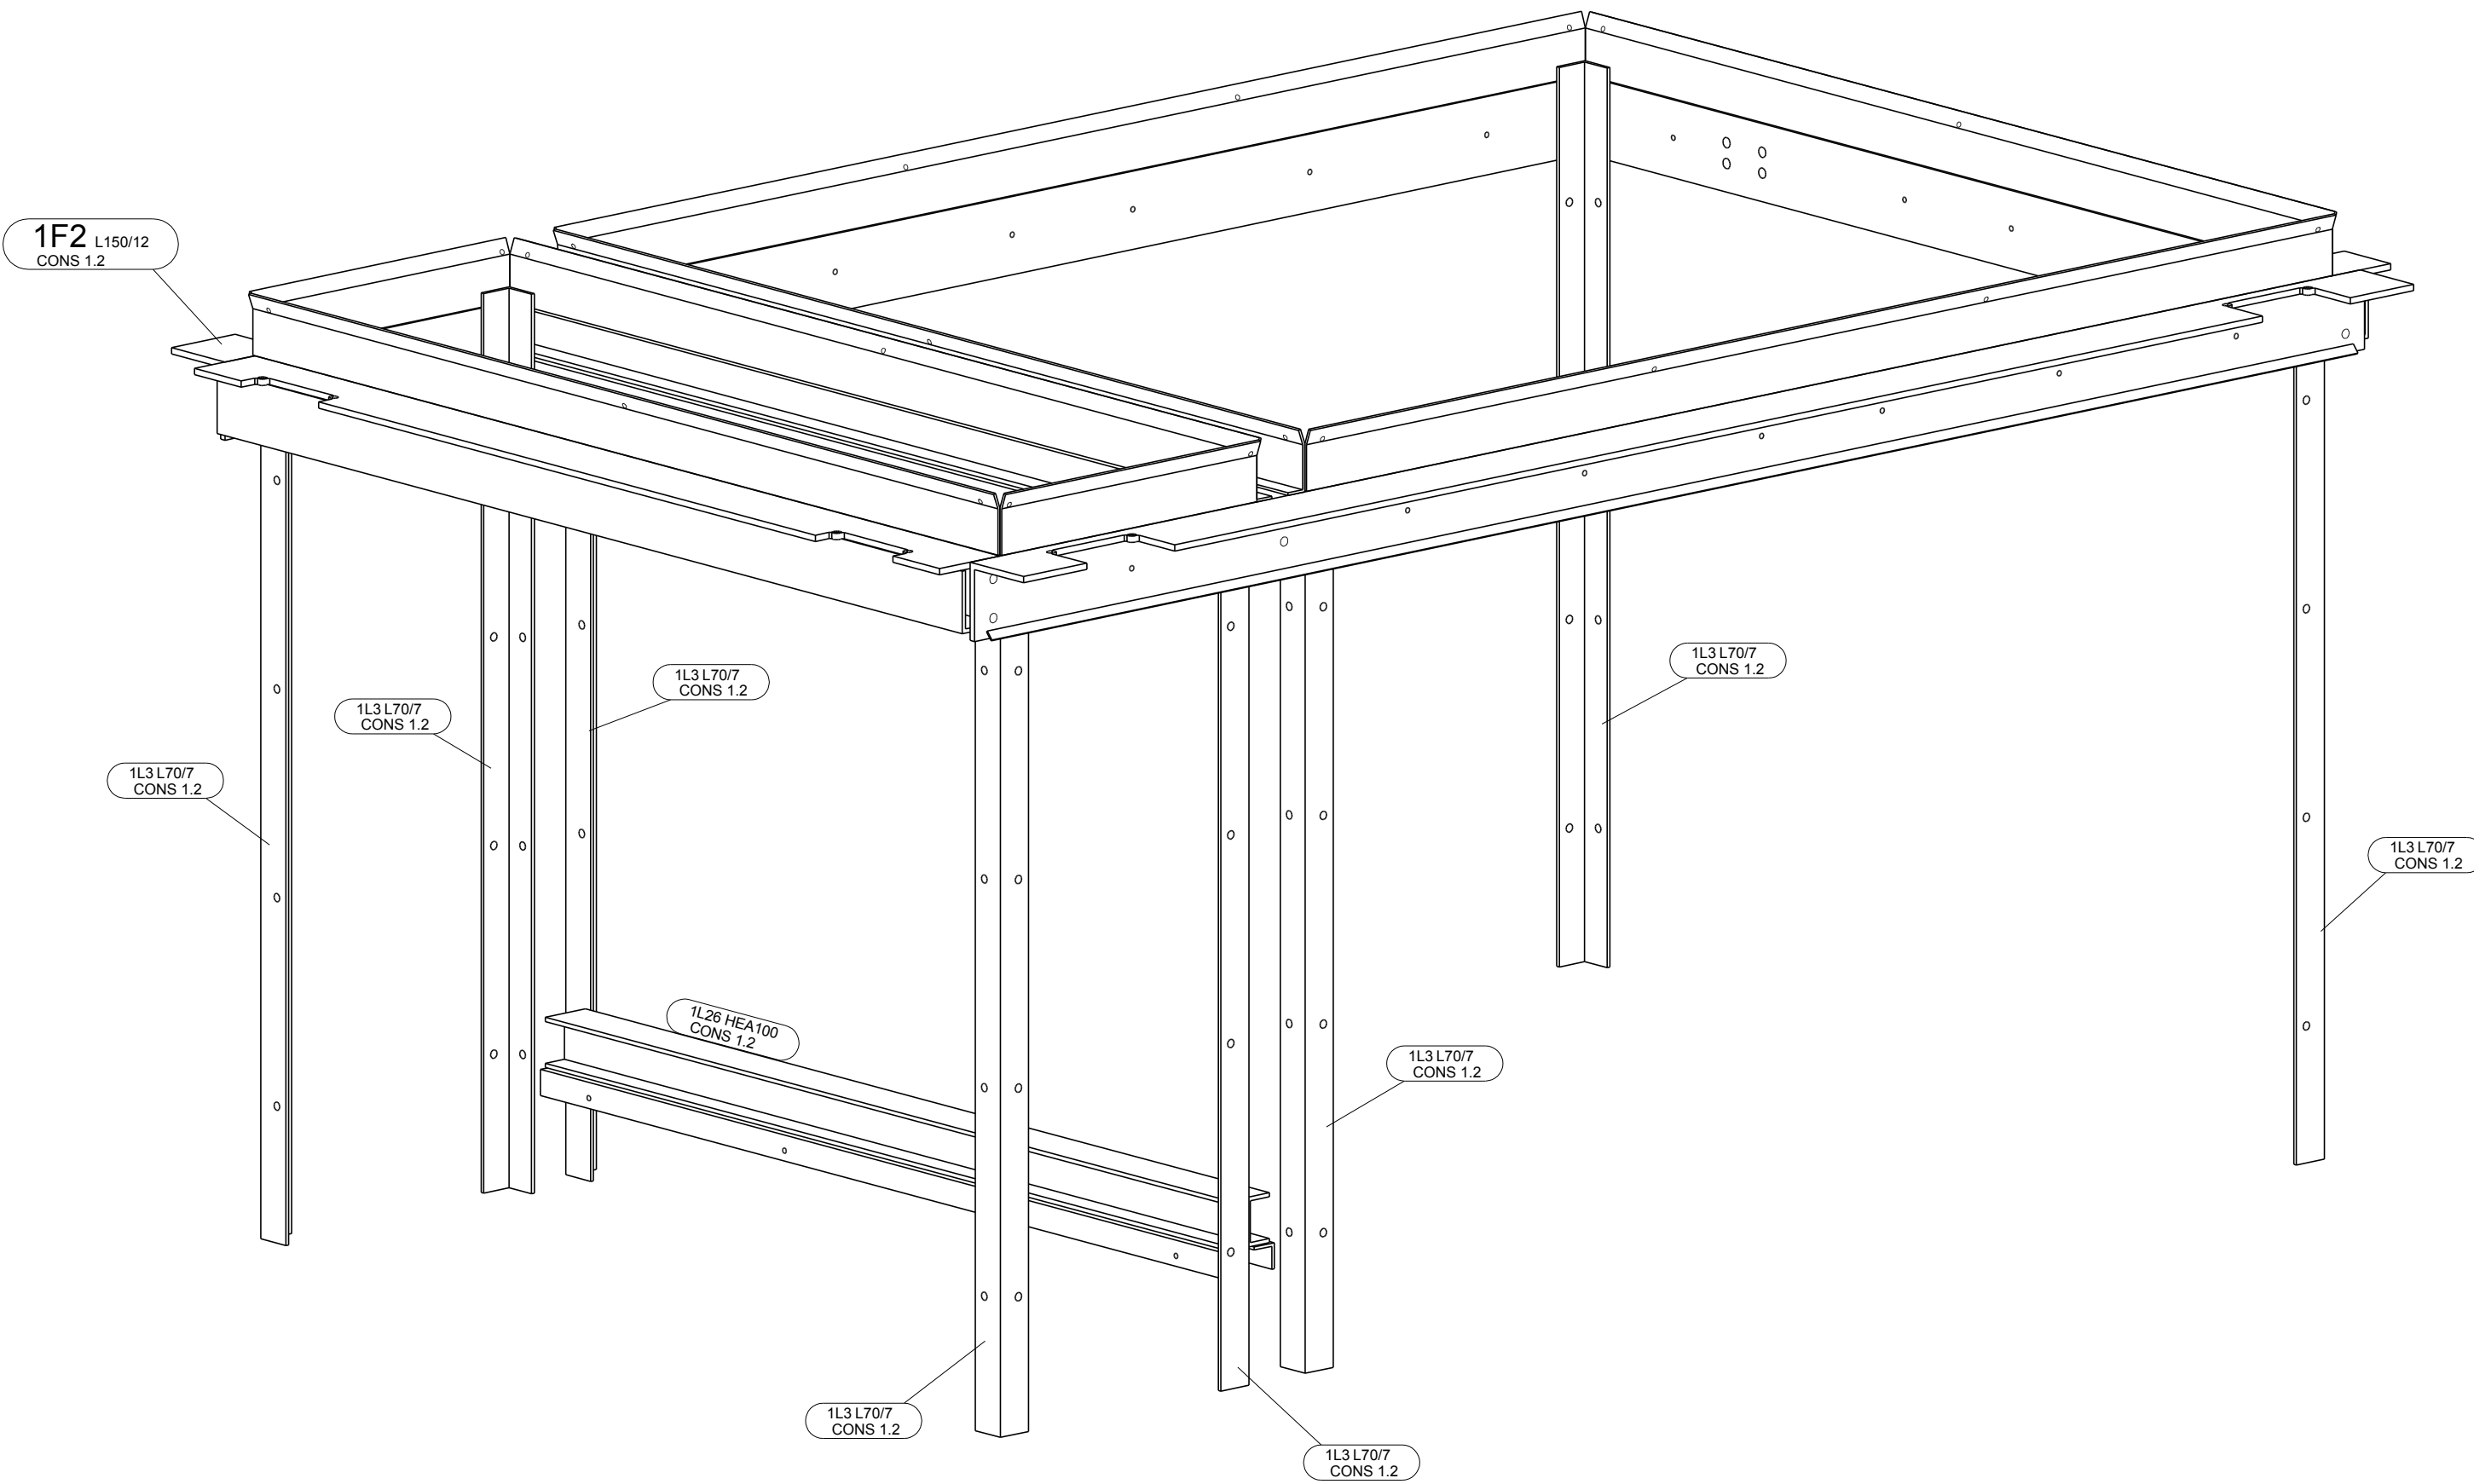

FASE1 - bak 3

voorgemonteerd in de fabriek

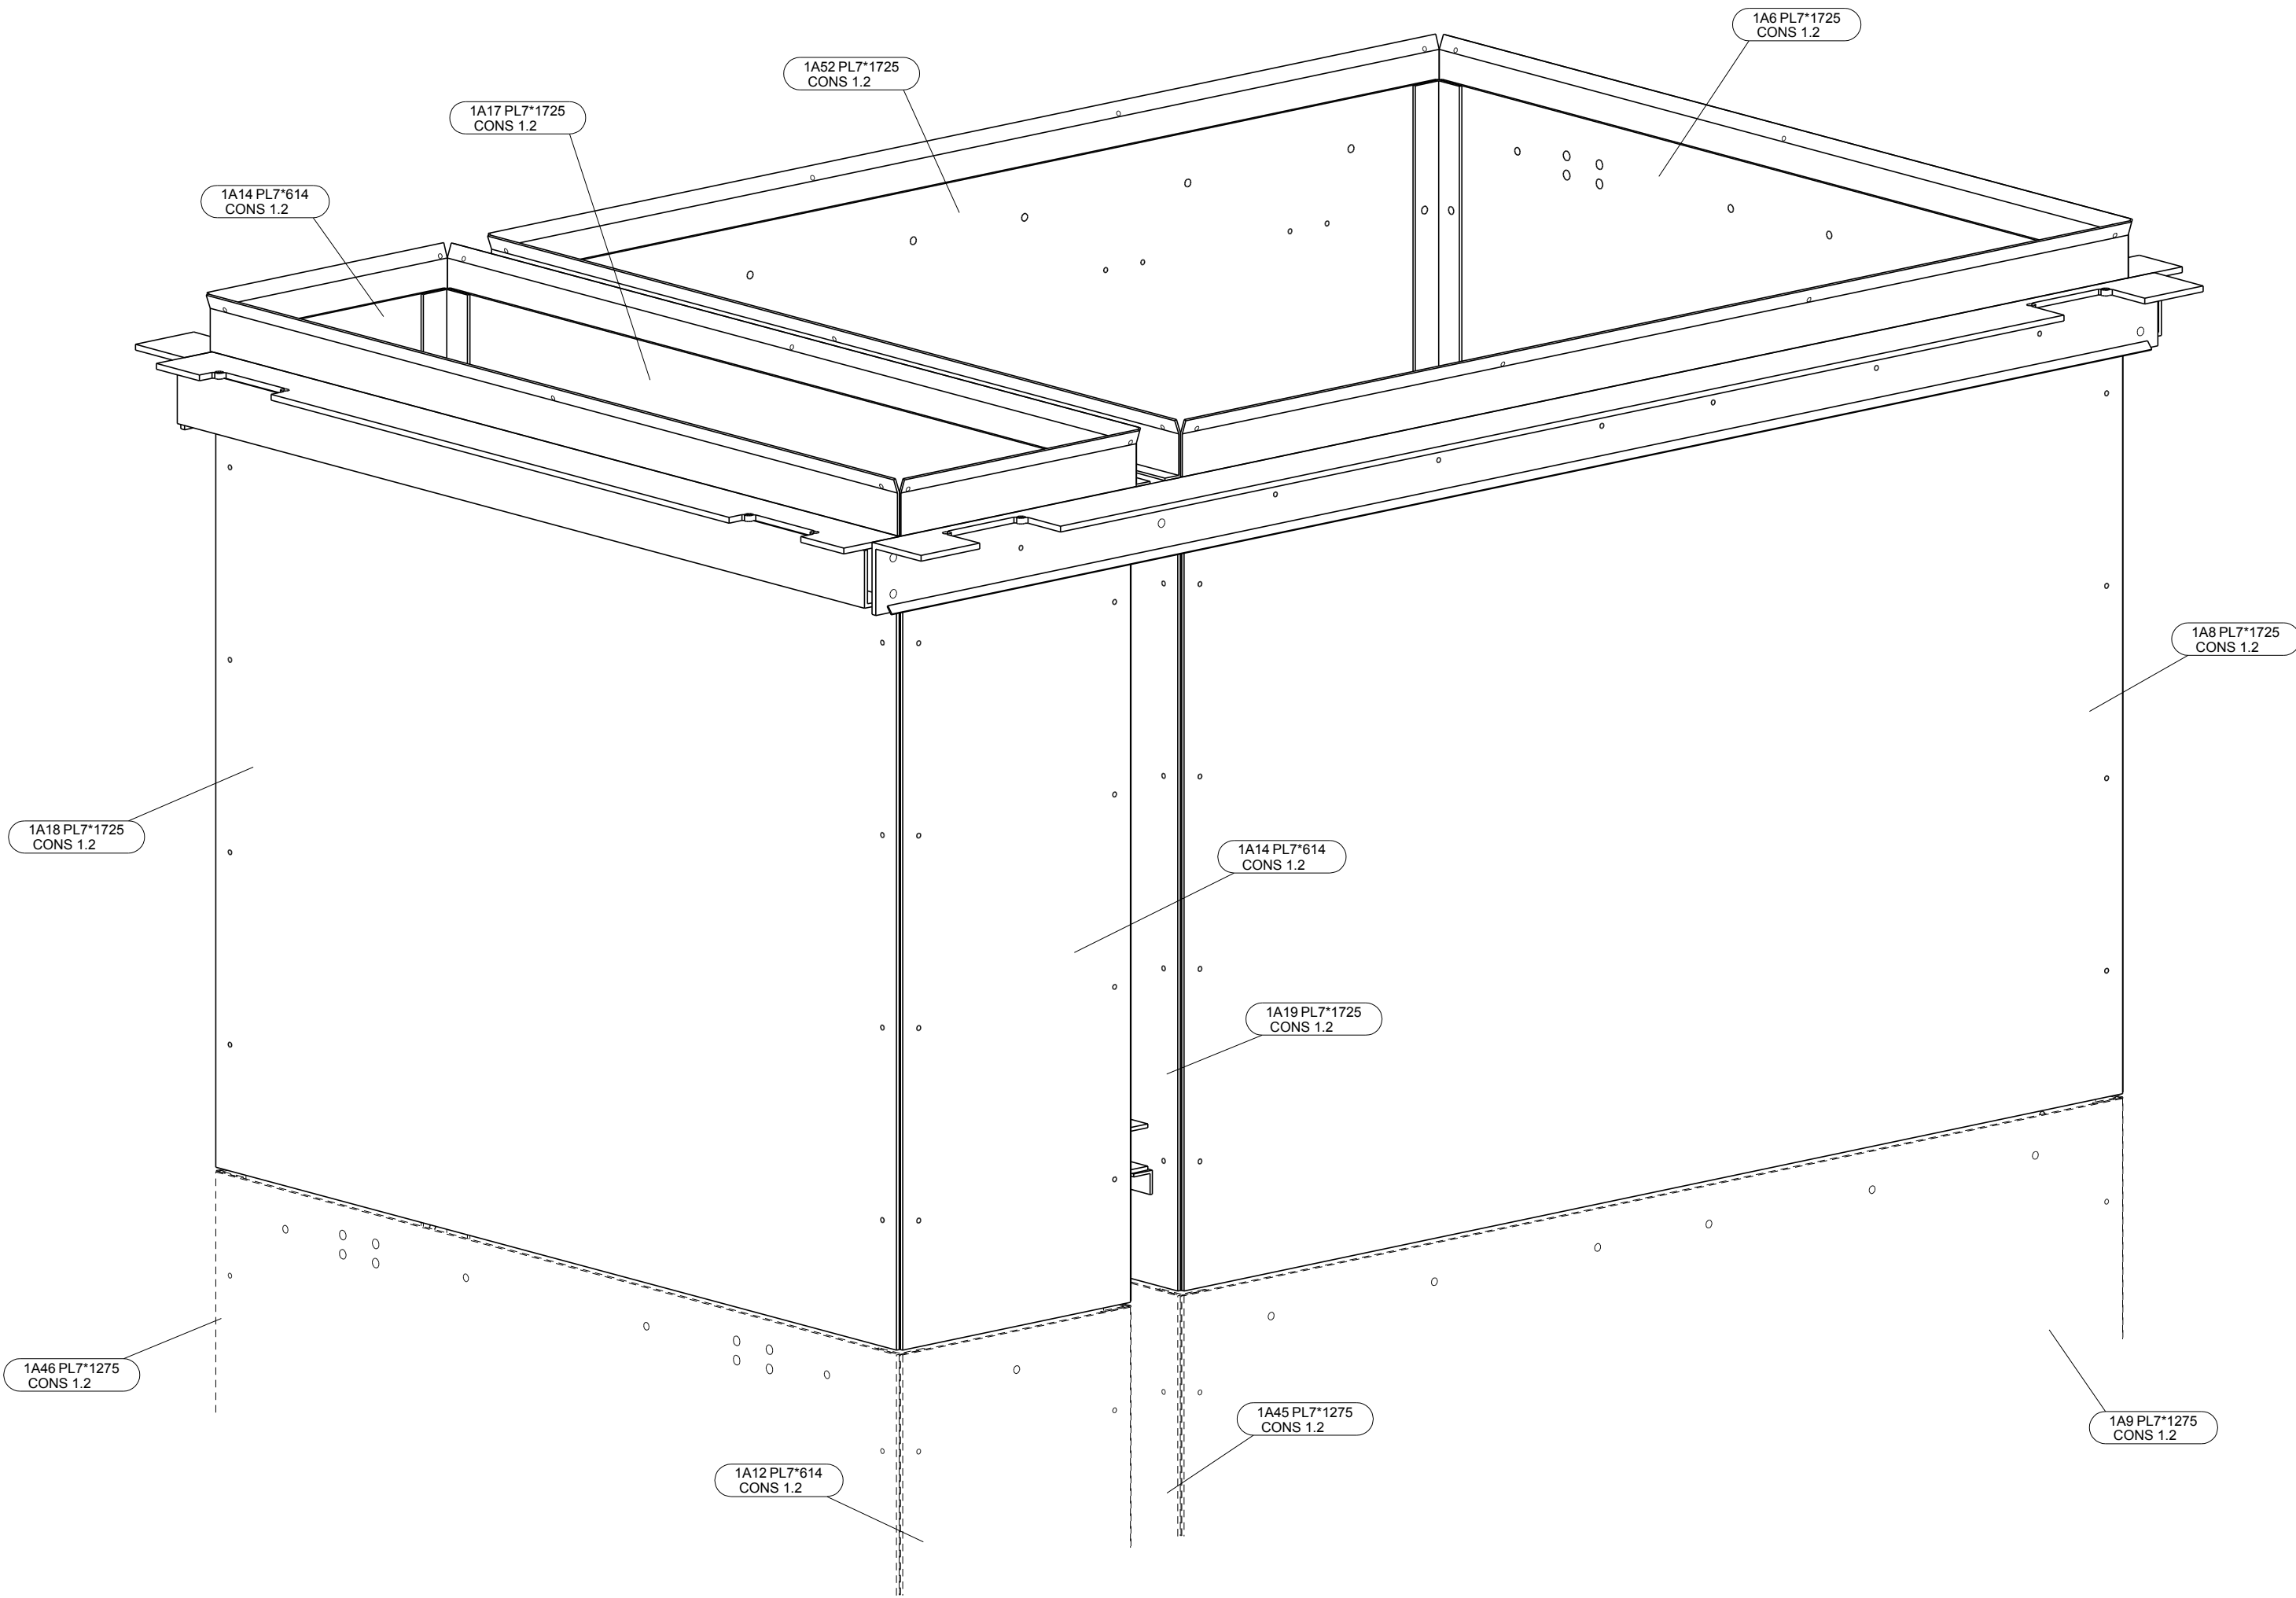

DEFINITIEF

1	-	DEFINITIEF	TLI	20-04-2016
Rev. nr.	Rev. fase	Revisie omschrijving	Rev. datum	
Opdrachtgever: Gemeente Amsterdam			Getekend:	T. Ligthart
Hoofdconstructeur: VIA Noord/Zuidlijn			Schaal:	zie aanzicht
Werk: RWA Schachten (schacht Zuid)			Formaat:	A1
Adres: te Amsterdam			FASE 1 -bak3	
Onderwerp: 3D FASE 1 - bak 3 - SCHACHT ZUID				
Materiaal:	S235	(met kerfslagwaarde: JR of J0)	T.A.V.	
Lassen:	zie werkplaatstek.	Bouten: 8.8-THVZ gerold	T.A.V.	
Algemeen:	S235 a = 0,38 x t	S355 a = 0,44 x t	T.A.V.	
VIC OBDAM				
BOUWEN BEGINT MET STAAL				
T: 0208-453 044 (algemeen) F: 0208-363 690 (boekkamer)				Projectnummer: 260008
				Tekening: G [17]