


KONSTRUKCE STŘECHY

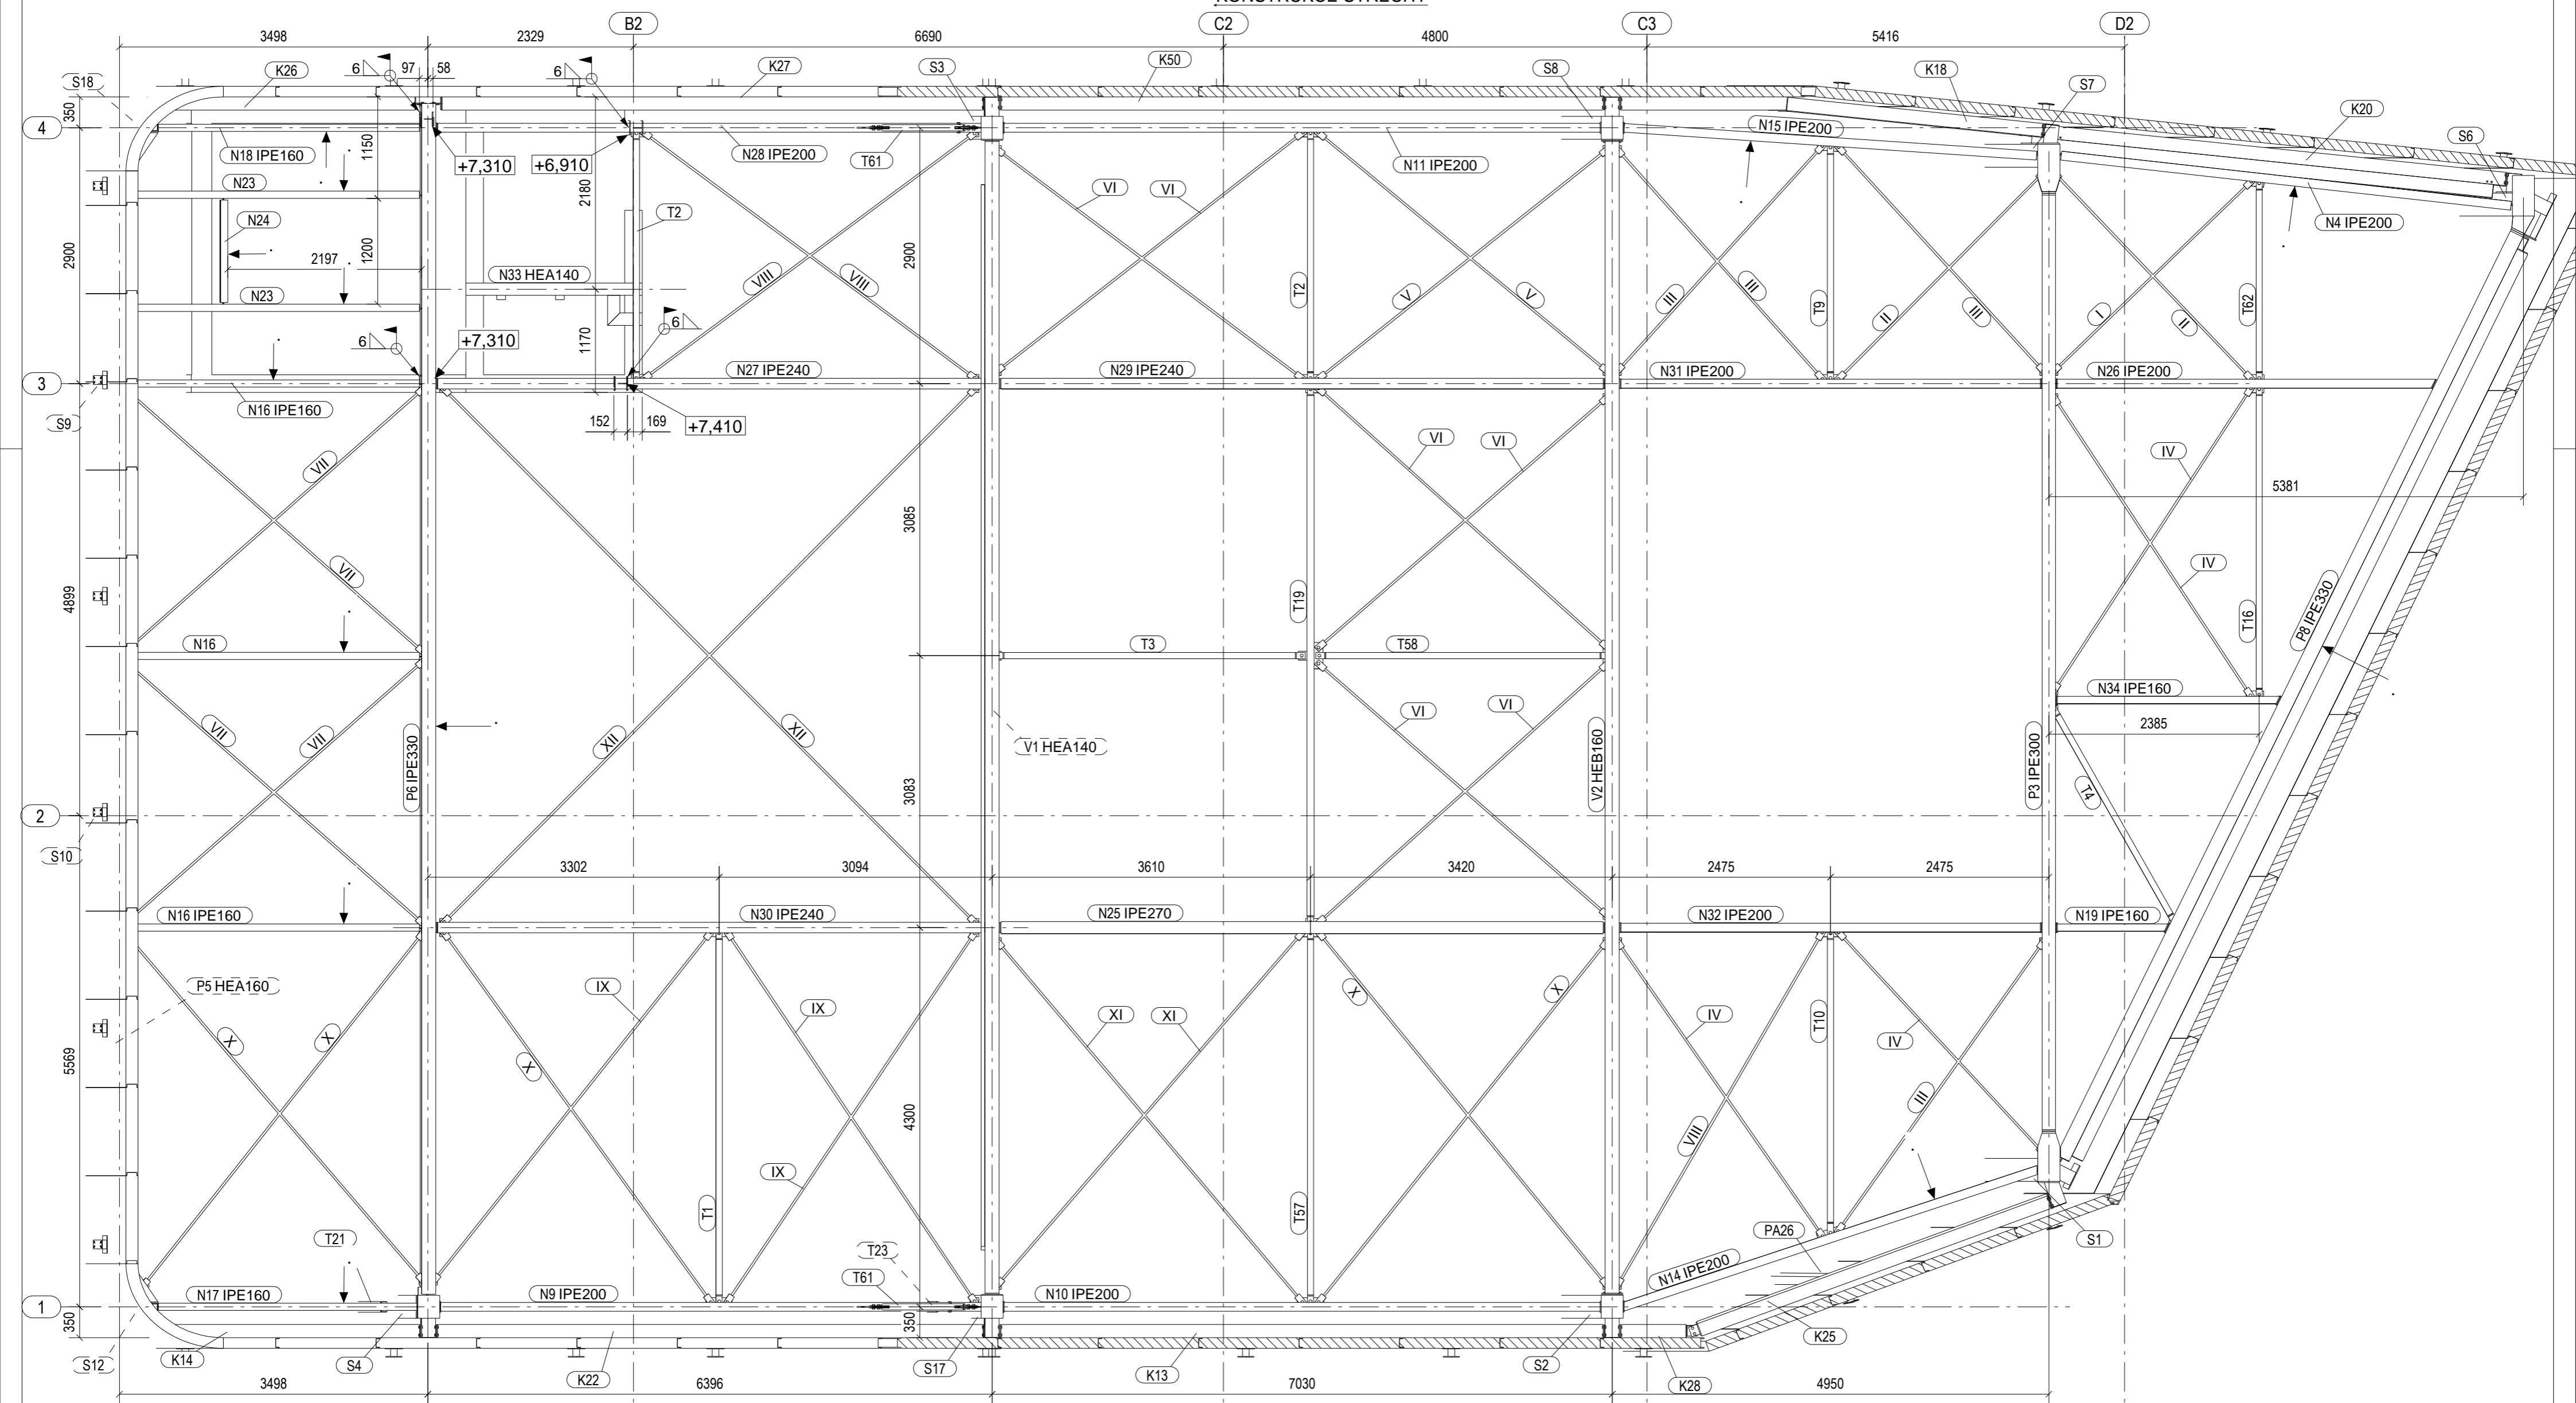

Č. ZNAČKA REV. POPIS REVIZE		DATUM REVIZE
VYPRACOVAL Ing. Jan Mičánek TEL. 731 446 418	ZODPĚVNÝ PROJEKTANT Ing. Jaroslav Fojtů	
INVESTOR MÍSTO STAVBY NÁZEV STAVBY:	GCCH a.s., Božkova 1616/4, Praha 6 Dejvice 160 00 K letišti 578, Praha 6, parcelní číslo: 1348, 1349 CPE Ruzyně	STUPEŇ PD
OBJEKT: ČÁST:	D.1.B - STAVEBNĚ KONST. ŘEŠENÍ KONSTRUKCE STŘECHY	FORMÁT 584x410 MĚŘÍTKO 1:50 DATUM 07/2016 ARCH. ČÍSLO 16-17 ČÍSLO PŘÍLOHY OZN. REV. Č. PARÉ
		03



MONTKOVO