




KONSTRUKCE STROPU

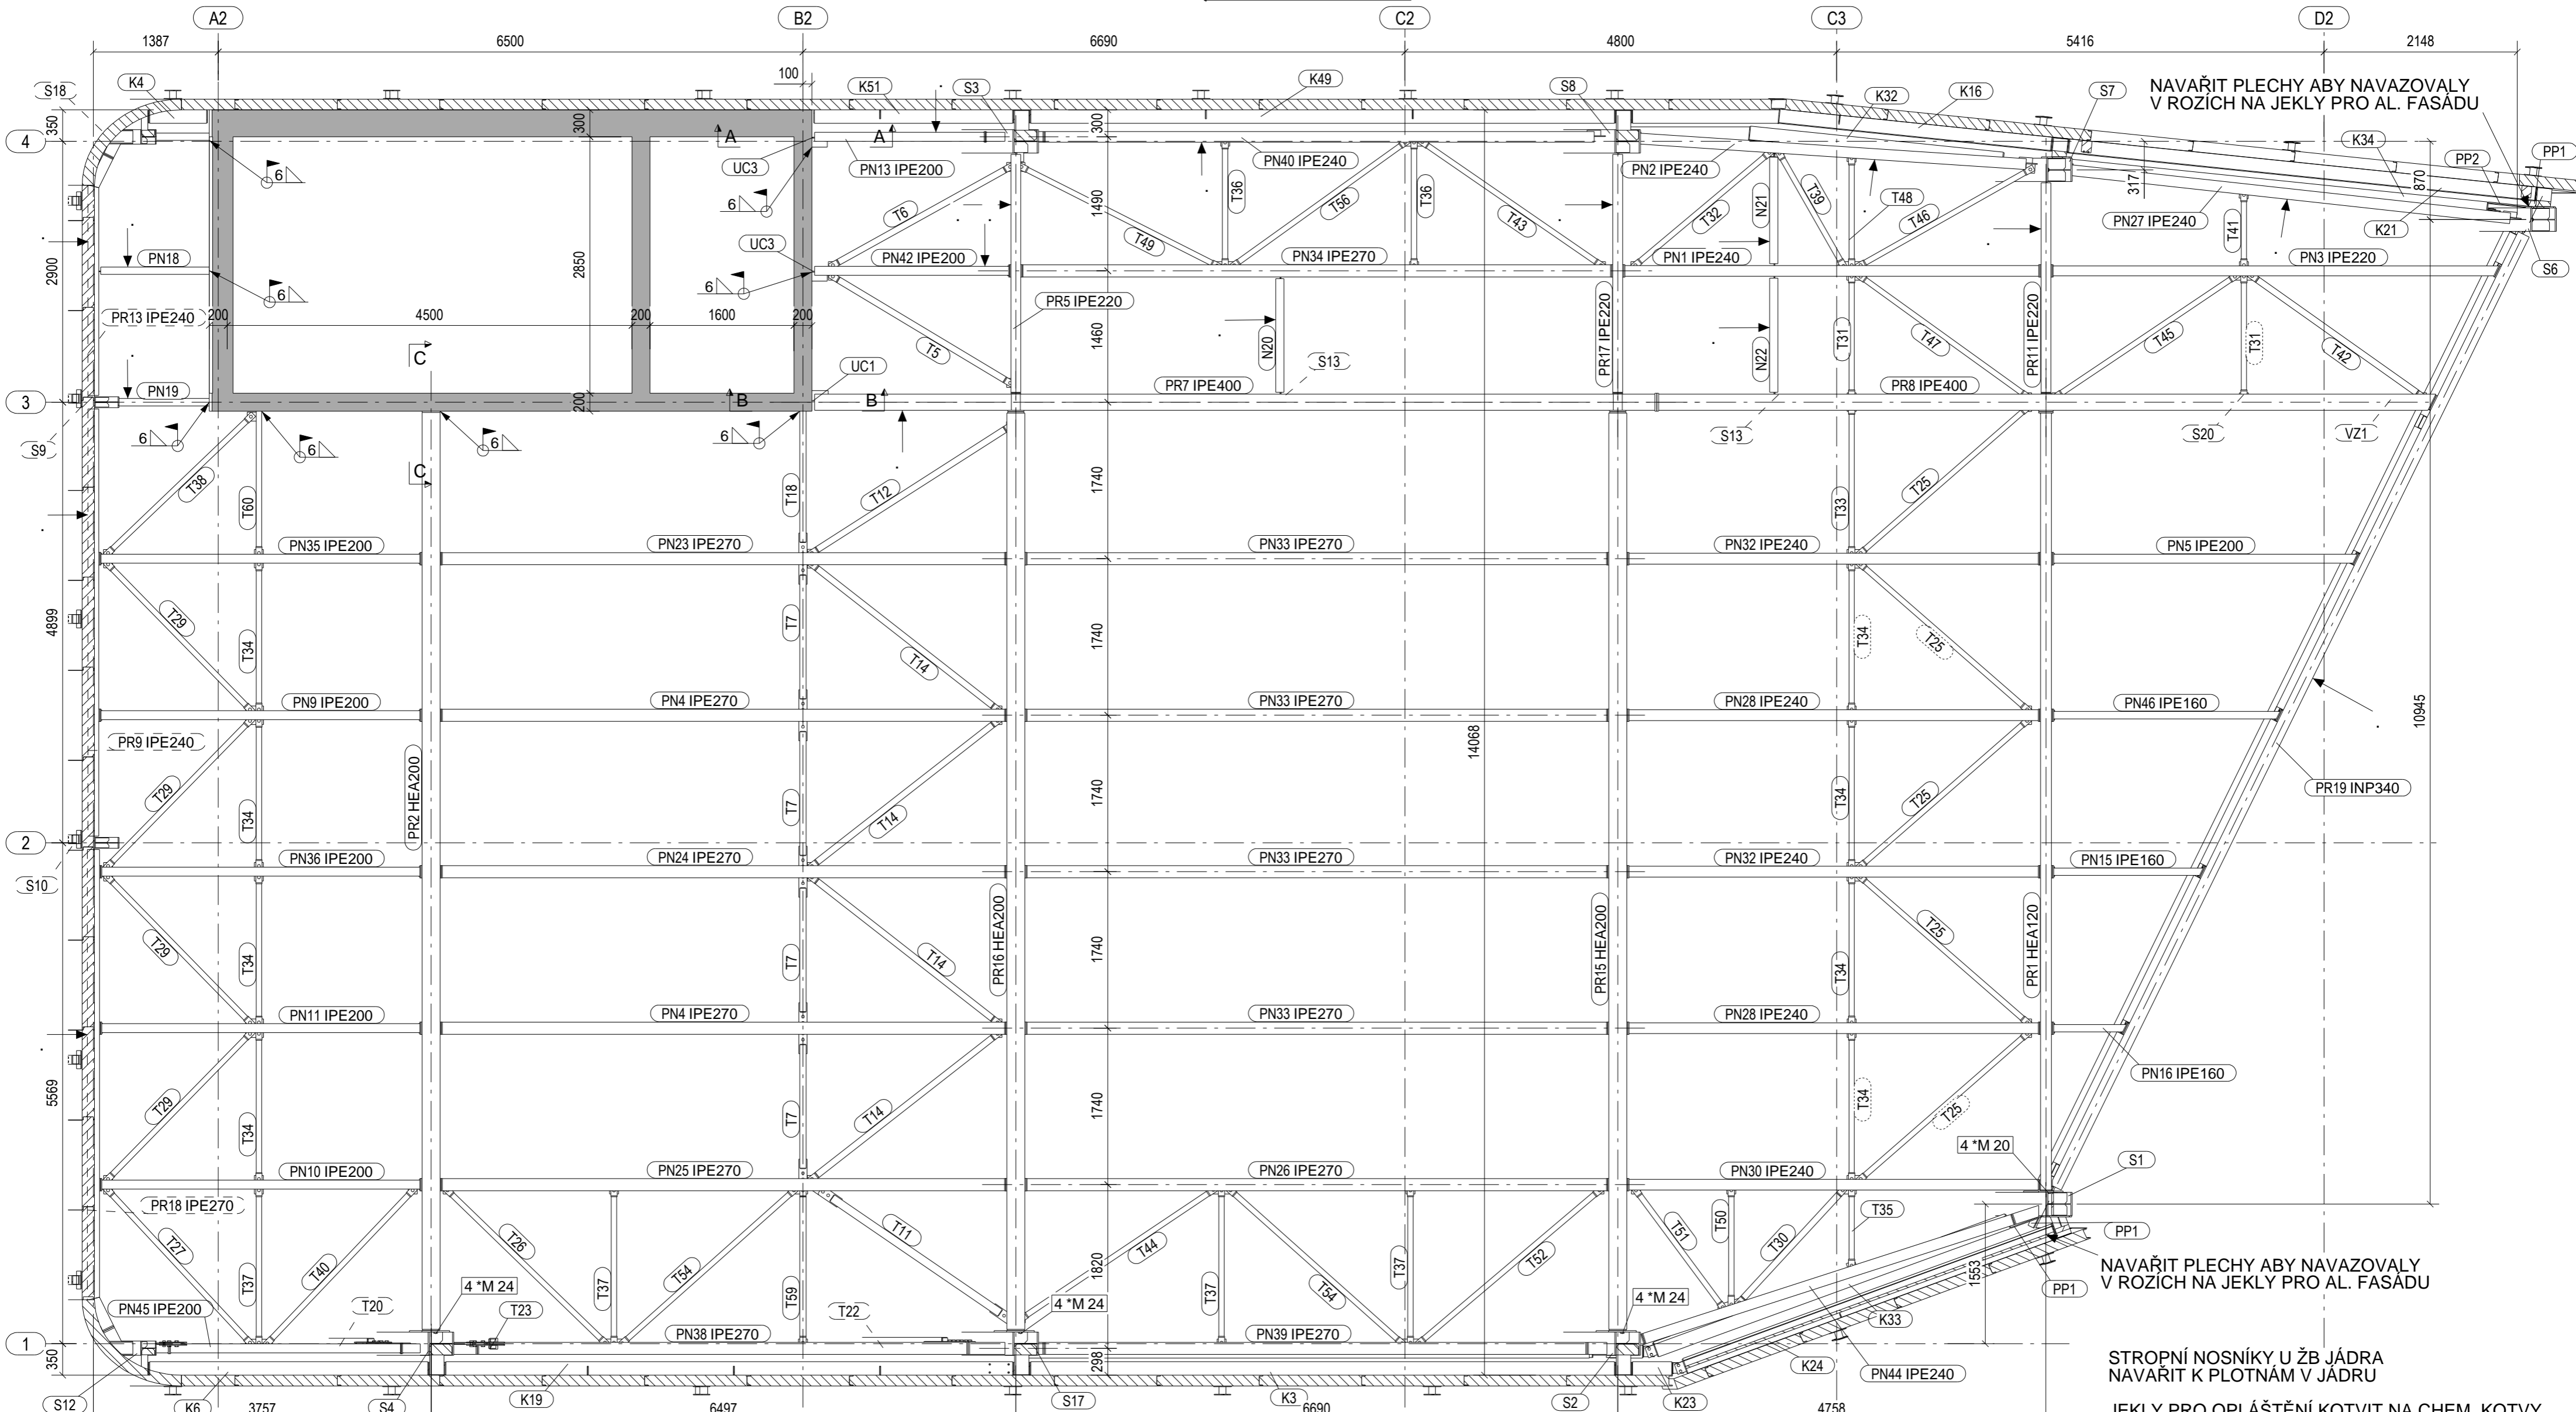


Řez A - A
1:10

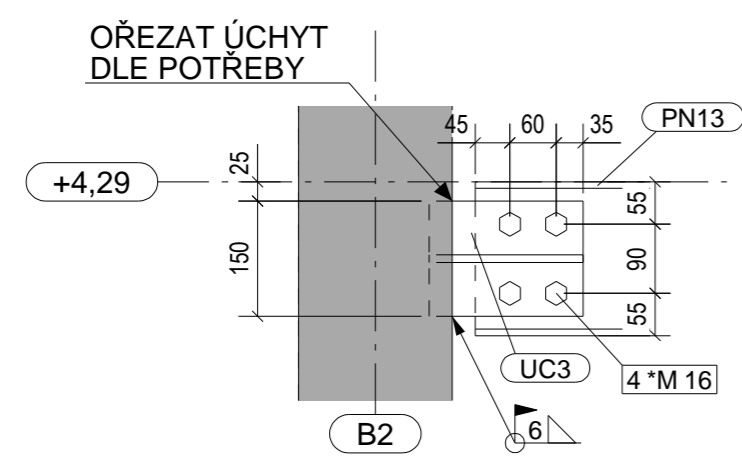

Řez B - B
1:10

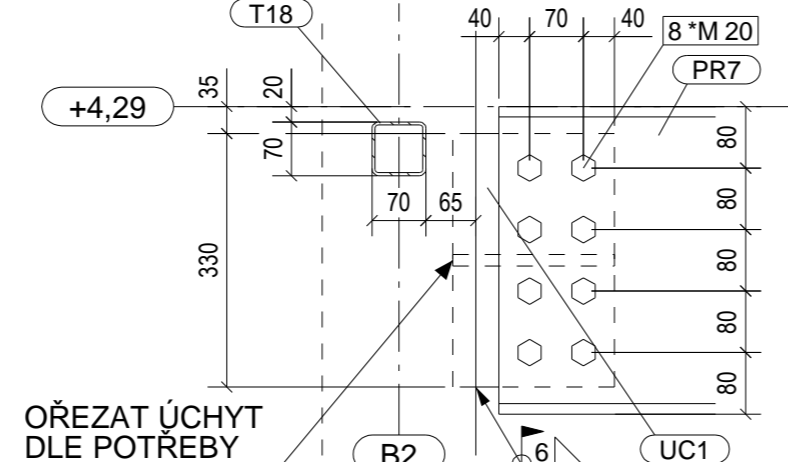

Řez C - C
1:10

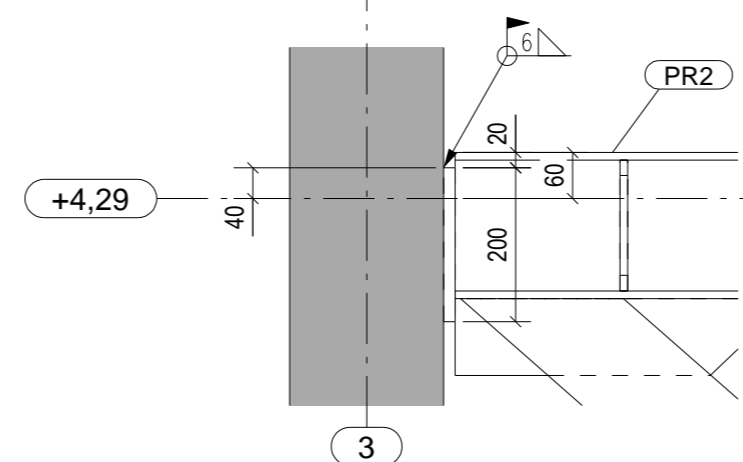

Č.	ZNAČKA	REV.	POPIS REVIZE	DATUM REVIZE
VYPRACOVAL		ZODPOVĚDNÝ PROJEKTANT		
Ing. Jan Mičánek		Ing. Jaroslav Fojtů		
TEL. 731 446 418				
INVESTOR	GCCH a.s., Božkova 1616/4, Praha 6 Dejvice 160 00			STUPEŇ PD
MÍSTO STAVBY	K letišti 578, Praha 6, parcelní číslo: 1348, 1349			FORMÁT
NÁZEV STAVBY:	CPE Ruzyně			584x410
OBJEKT:	D.1.B - STAVEBNĚ KONST. ŘEŠENÍ			MĚŘÍTKO
ČÁST:	KONSTRUKCE STROPU			1:10 1:50
				DATUM
				07/2016
				ARCH. ČÍSLO
				16-17
				ČÍSLO PŘÍLOHY
				OZN. REV.
				Č. PARÉ
				02



STUPEŇ PD

FORMÁT 584x410
MĚŘÍTKO 1:10 1:50
DATUM 07/2016
ARCH. ČÍSLO 16-17
ČÍSLO PŘÍLOHY OZN. REV. Č. PARÉ