


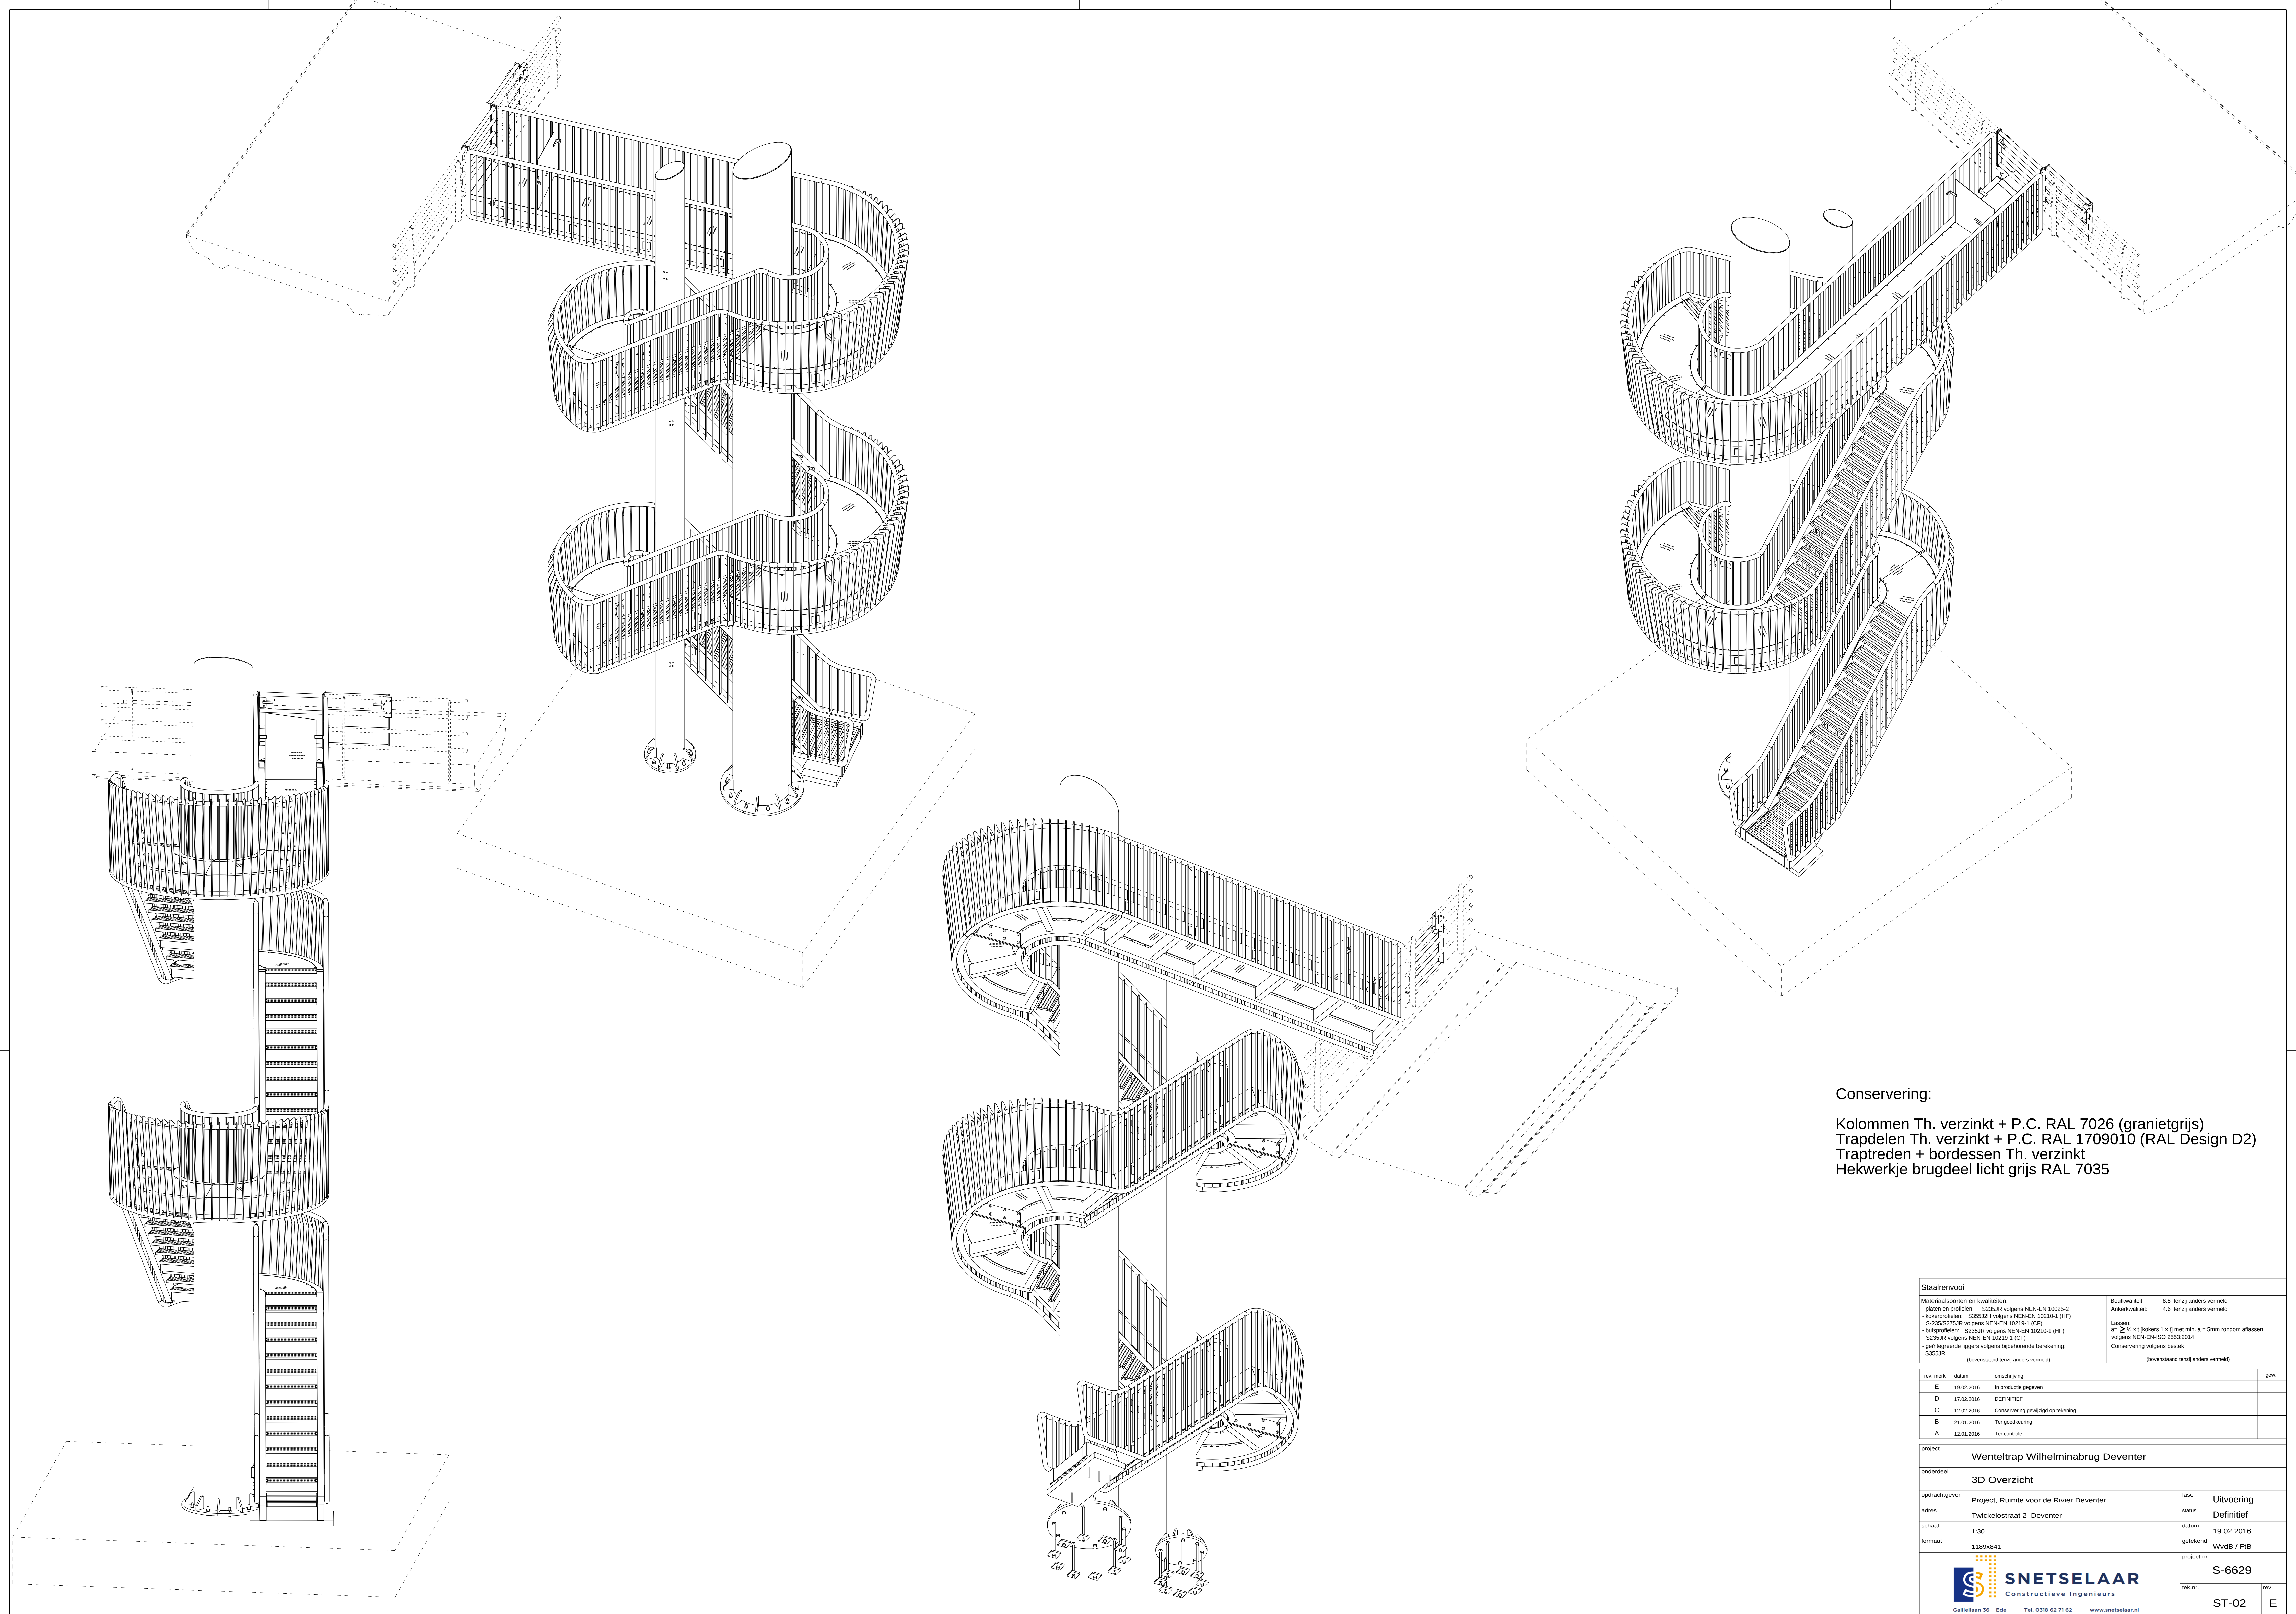

Conservering:

Kolommen Th. verzinkt + P.C. RAL 7026 (granietgrijs)
Trapdelen Th. verzinkt + P.C. RAL 1709010 (RAL Design D2)
Traptreden + bordessen Th. verzinkt
Hekwerkje brugdeel licht grijs RAL 7035

Staallenvooi			
Materiaalsoorten en kwaliteiten:		Bouwkwaliteit:	
- platen en profielen: S235JR volgens NEN-EN 10025-2		8.8 tenzij anders vermeld	
- buisprofielen: S355J2H volgens NEN-EN 10210-1 (HF)		Ankerkwaliteit: 4.6 tenzij anders vermeld	
S-225/S275JR volgens NEN-EN 10219-1 (CP)		Lassen:	
- buisprofielen: S235JR volgens NEN-EN 10210-1 (HF)		R ² ≥ 1/4 x 1 (dikkers 1 x 6 met min. a = 5mm rondom aflassen)	
S235JR volgens NEN-EN 10219-1 (CP)		volgens NEN-EN-ISO 2553:2014	
- geteigende lagers volgens bijbehorende berekening:		Conservering volgens bestek	
S355JR		(bovenstaand tenzij anders vermeld)	
rev.	merk	datum	omschrijving
E		19.02.2016	In productie gegeven
D		17.02.2016	DEFINITIEF
C		12.02.2016	Conservering gewijzigd op tekening
B		21.01.2016	Tot goedkeuring
A		12.01.2016	Tot controle
project			
Wenteltrap Wilhelminabrug Deventer			
onderdeel			
3D Overzicht			
opdrachtgever		Project, Ruimte voor de Rivier Deventer	fase
adres		Twickelstraat 2 Deventer	status
schaal		1:30	datum
formaat		1189x641	getekend
			WvdB / FIB
			project nr.
			S-6629
			tek.nr.
			ST-02
			rev.
			E