


Overzicht 1e verdiepingvloer  
1:50

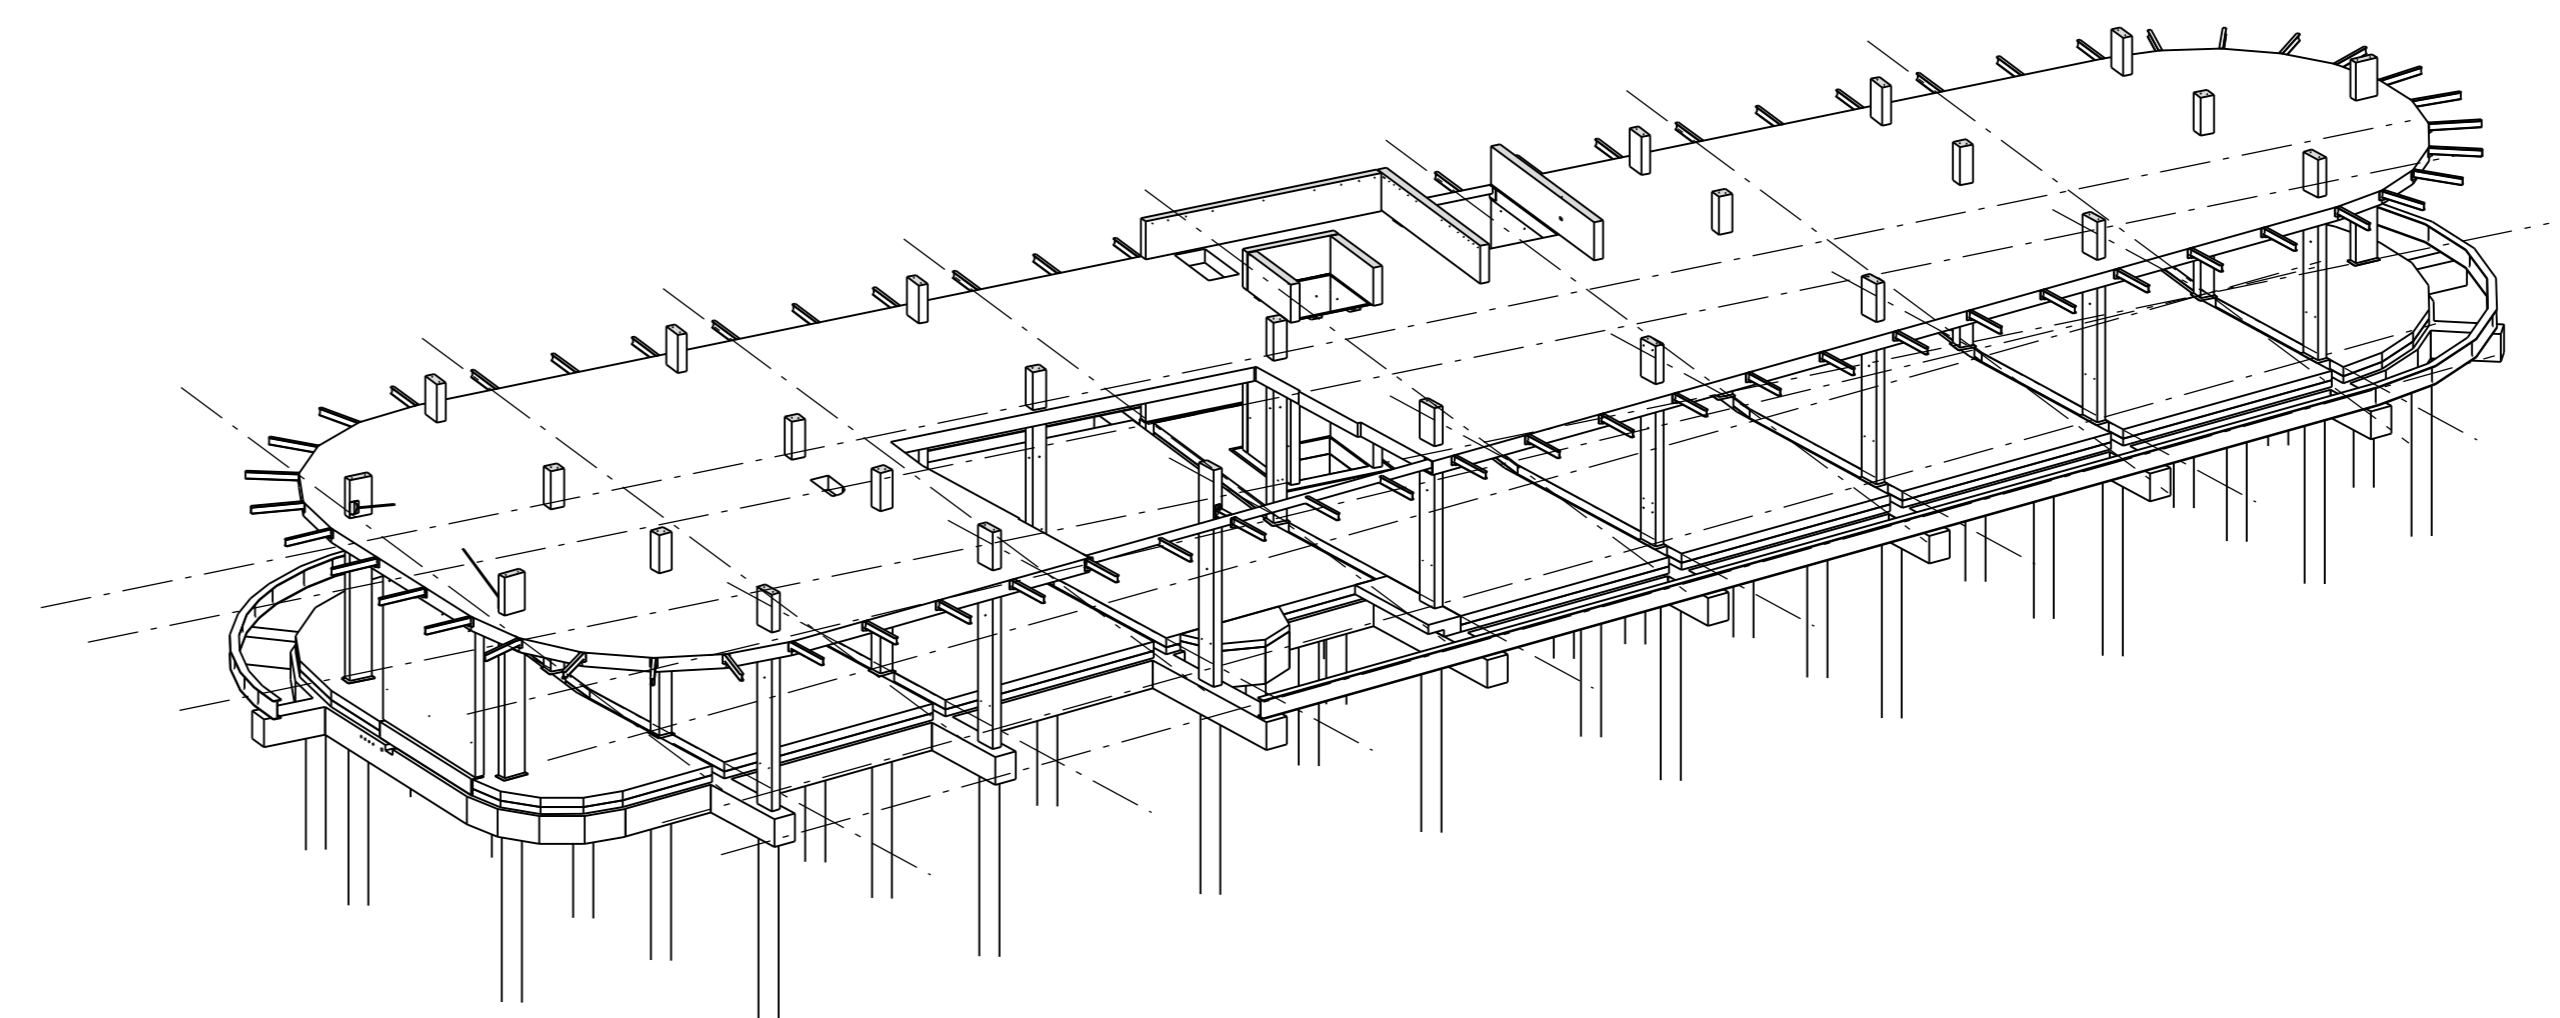

Detail 3D overzicht  
1:150

**RENVOL:**  
Algemeen

- alle maten in het werk meten en/of controleren
- peil = +4050 t.o.v. N.A.P.
- voor maatvoering spartingen zie tekening architect respectievelijk installateur
- t.p.v. vloeropleggingen geen spartingen opnemen of leidingen instorten
- brandwerendheid van de hoofddrag constructie minimaal 60 minuten
- indien door de aannemer wordt gekozen voor een afwijkende vloerdikte, afwijkingen in maatvoering door de aannemer in het werk te compenseren

**Beton**

- betonkwaliteit: C30/37


**Staal**

- staalkwaliteit: S235 tenzij anders aangegeven
- buikwaaier: 8.8
- ankerboutwaaier: 4.6
- lassen volgens detailberekening leverancier
- oppervlakte behandeling volgens bestek
- alle gesloten buisprofielen voorzien van ontzettingsgaasjes t.b.v. verzinken
- hulpstaal t.b.v. bouwkundige voorspanningen volgens tekening architect
- alle niet ingestorte delen van de hoofddragconstructie in staal brandwerend bekleden

**Prefab beton**

- betonkwaliteit: C50/60
- oplegmaterialen volgens opgave leverancier

- [NA] = noodvloer 260x80
- [ ] = locaties in nader overleg te bepalen
- \* Fk puntlast op vloer = max 25 kN (boom op vloer) op oppervlakte van 1x1m<sup>2</sup>
- kolom kolom boven de vloer
- kolom kolom onder de vloer
- kolom kolom boven en onder de vloer
- peil vloer
- dikte vloer
- betonvloer, overal voegnetten en haarspelden rondom vrije randen toepassen
- systeemvloer, t.p.v. stabiliteitswanden op de vloer stortkrachten toepassen
- windverband (afmeting zie plattegronden)
- prefab beton

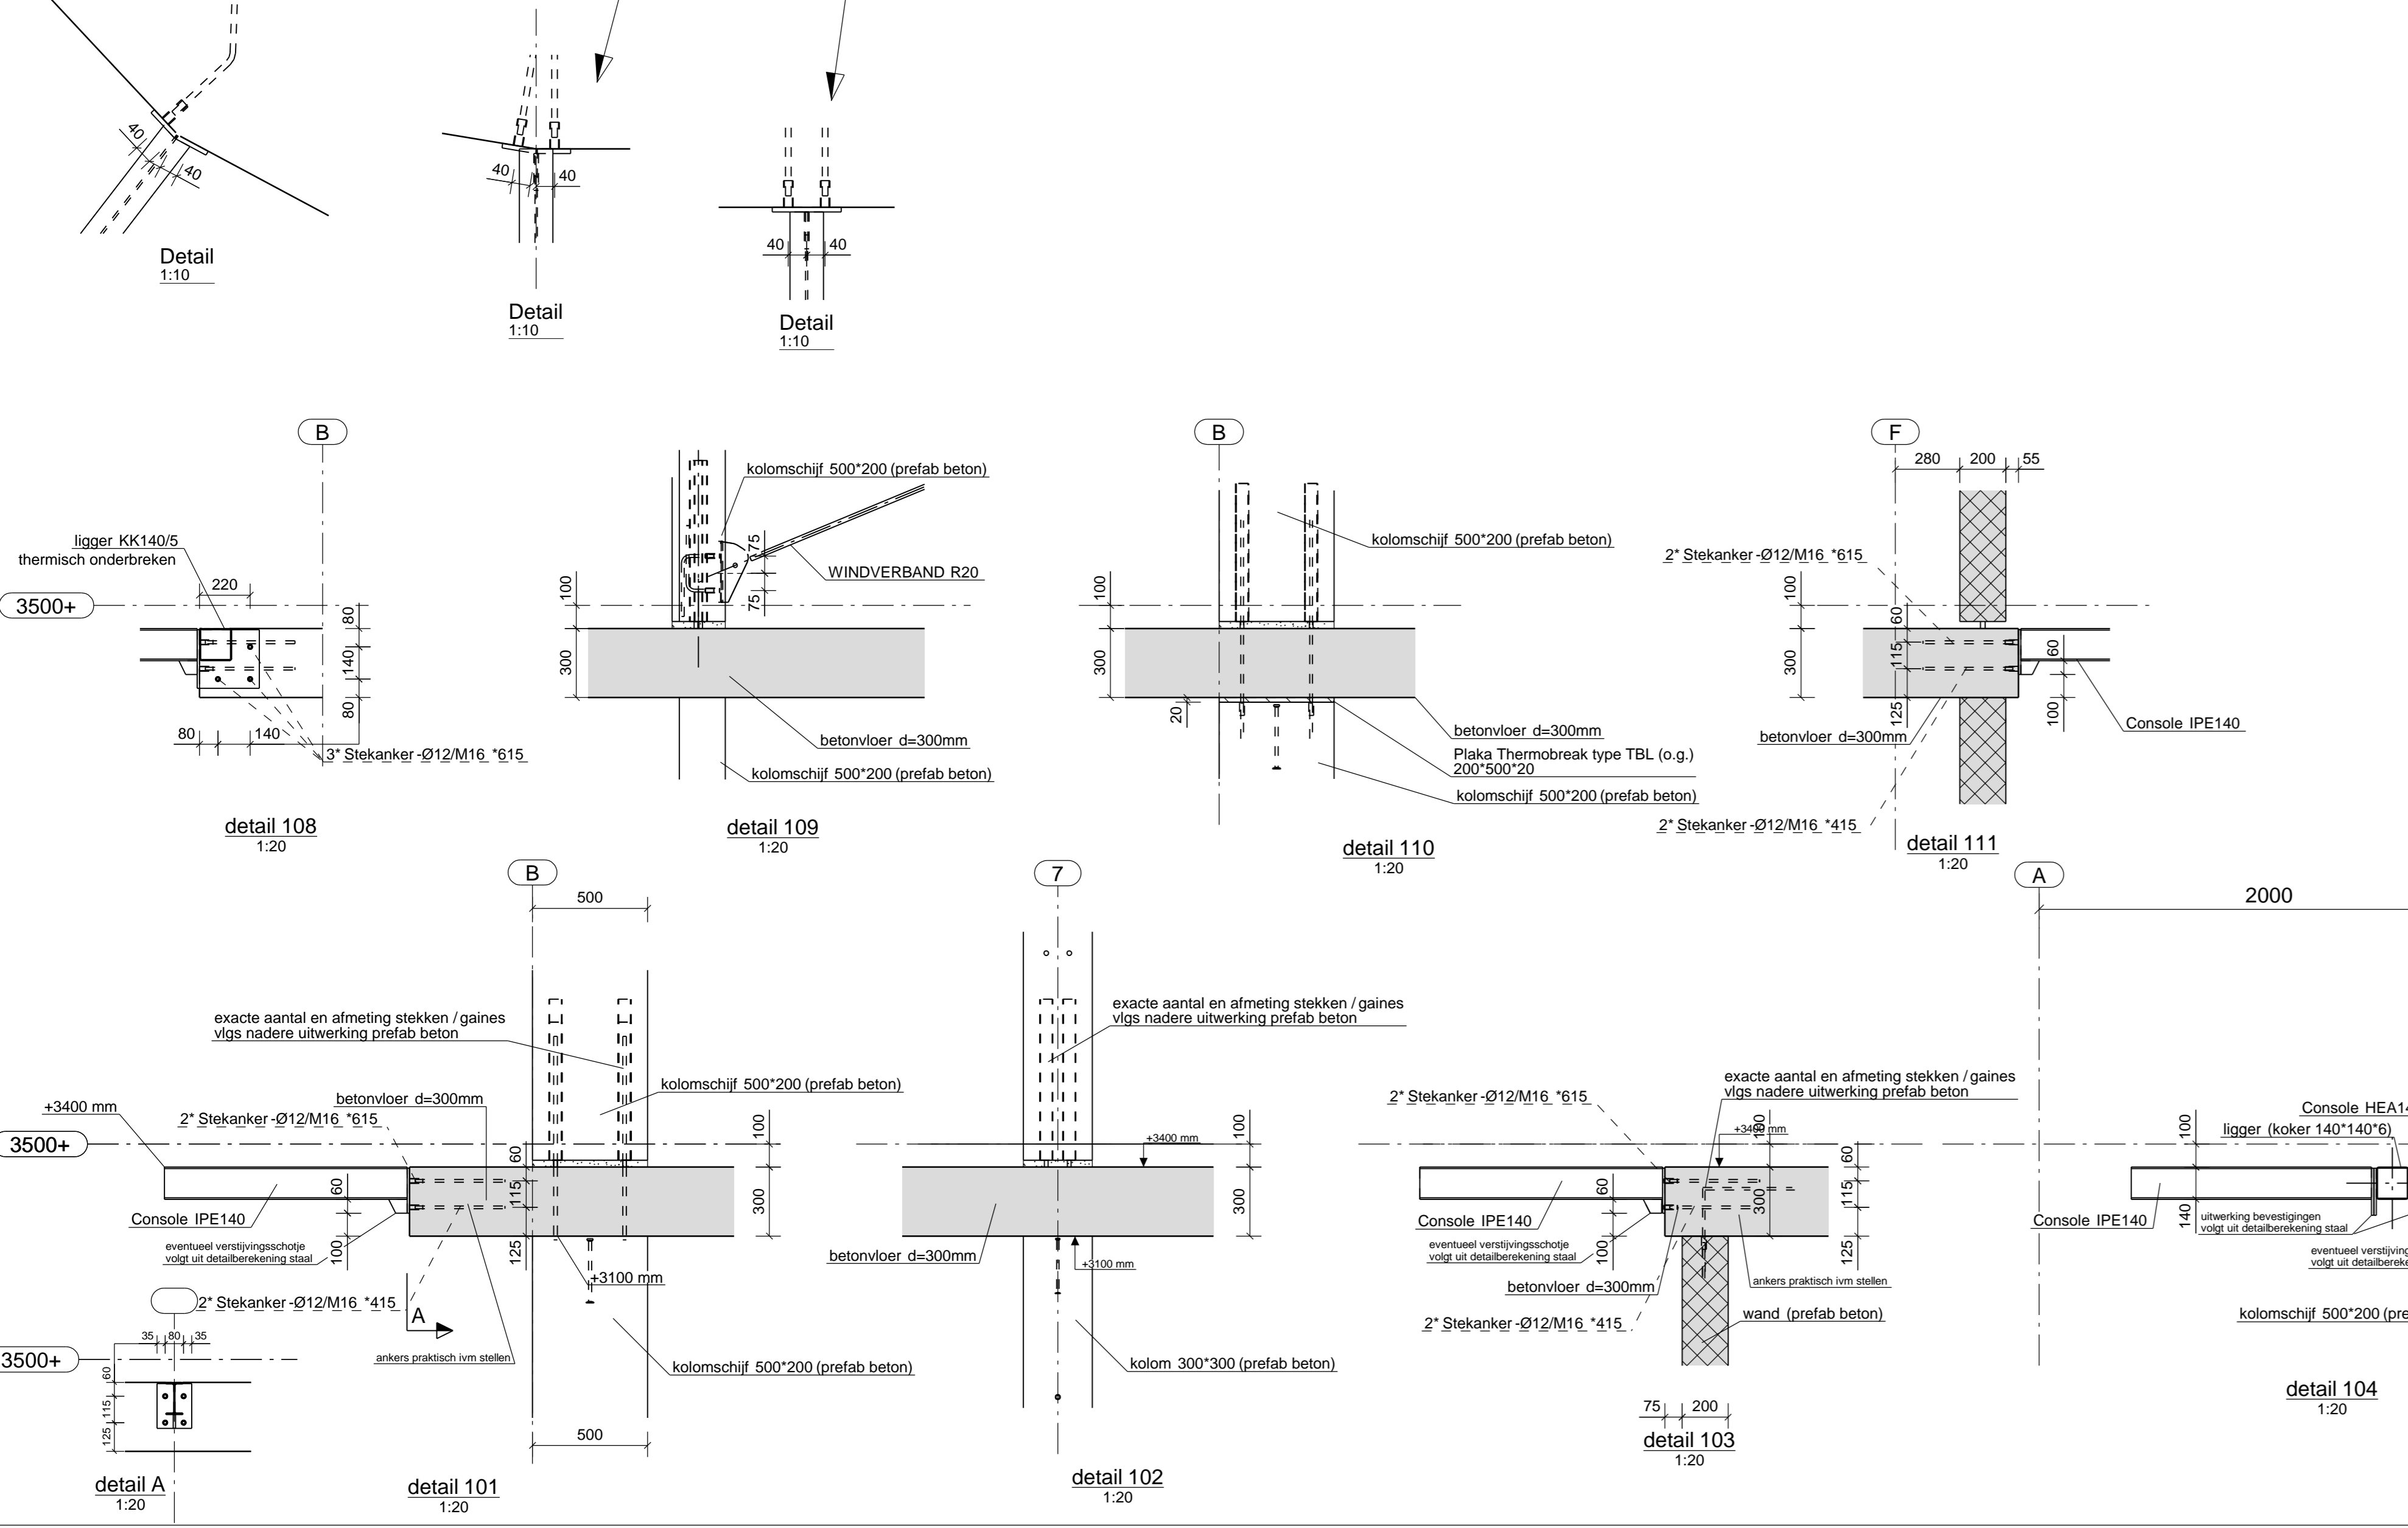

B	08.12.2016	Definitief		KG
A	23.11.2016	Ter controle		KG
editie	datum	omschrijving		gemaakt door

opdrachtgever: Heerkens van Bavel Bouw BV  
 architect: Oomen Architecten BV  
 project: Kantoor QNP, Breda  
 onderdeel: 1e verdieping

Projectleider: E. Spardians  
 Projectcoördinator: E. Spardians  
 Projectontwerper: C. in 't Groen  
 schaal: zie tekening

**van BOXSEL ENGINEERING**

Benaalweg 13  
 4904 SJ Oosterhout (NB)  
 T 0162 45 12 80  
 F 0162 42 35 72  
 E info@vanboxsel.nl  
 I www.vanboxsel.nl

16-065  
 tekeningnummer:  
 W 3-01