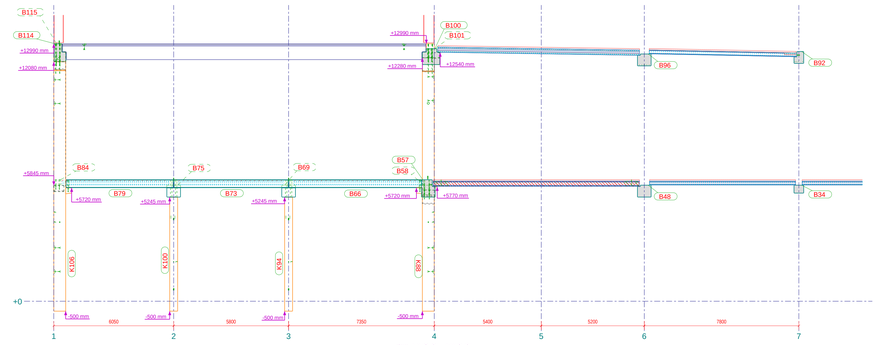

dsn AXIS C' - AXIS C'
1:100

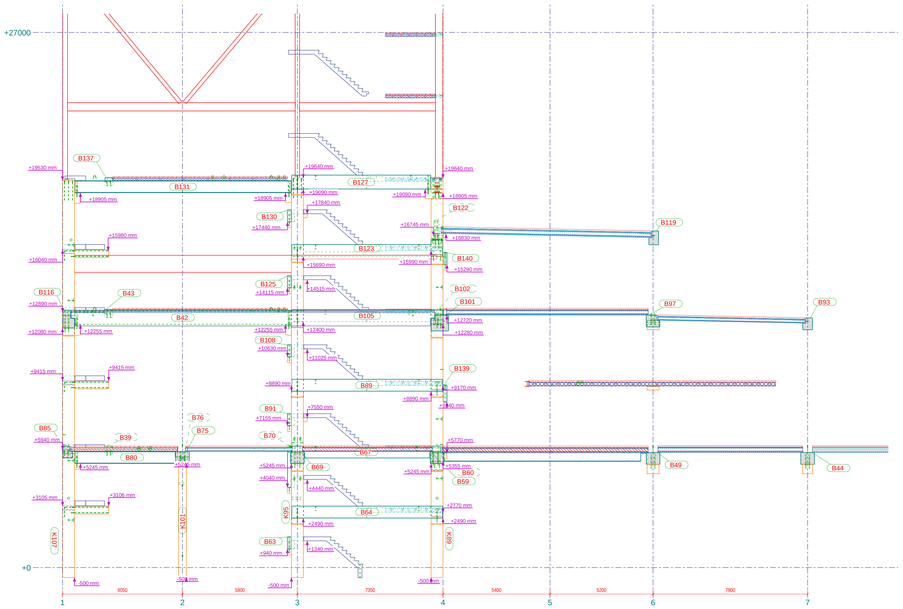

dsn AXIS F - AXIS F
1:100

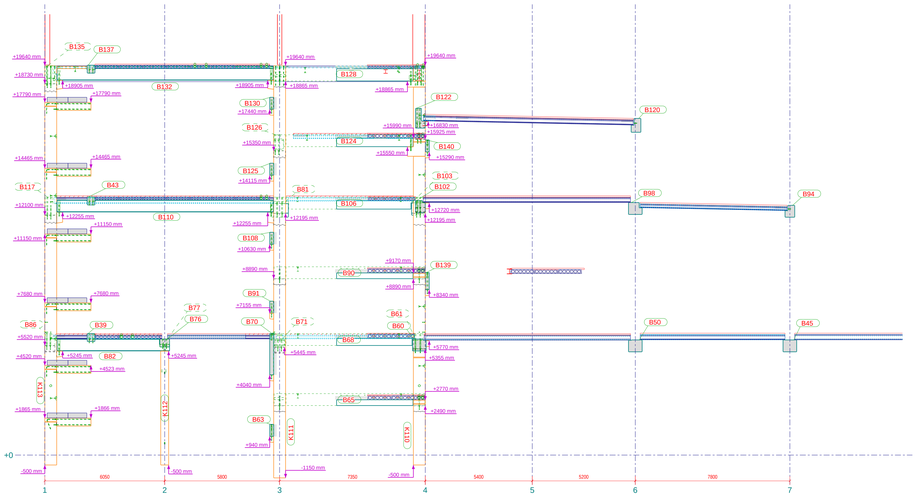

dsn AXIS H - AXIS H
1:100

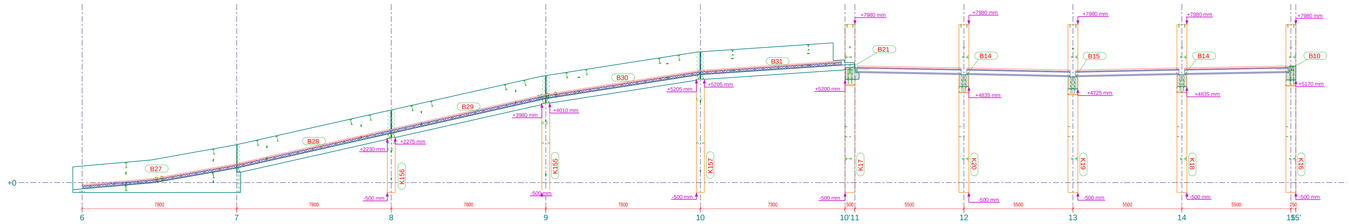

dsn AXIS L - AXIS L
1:100

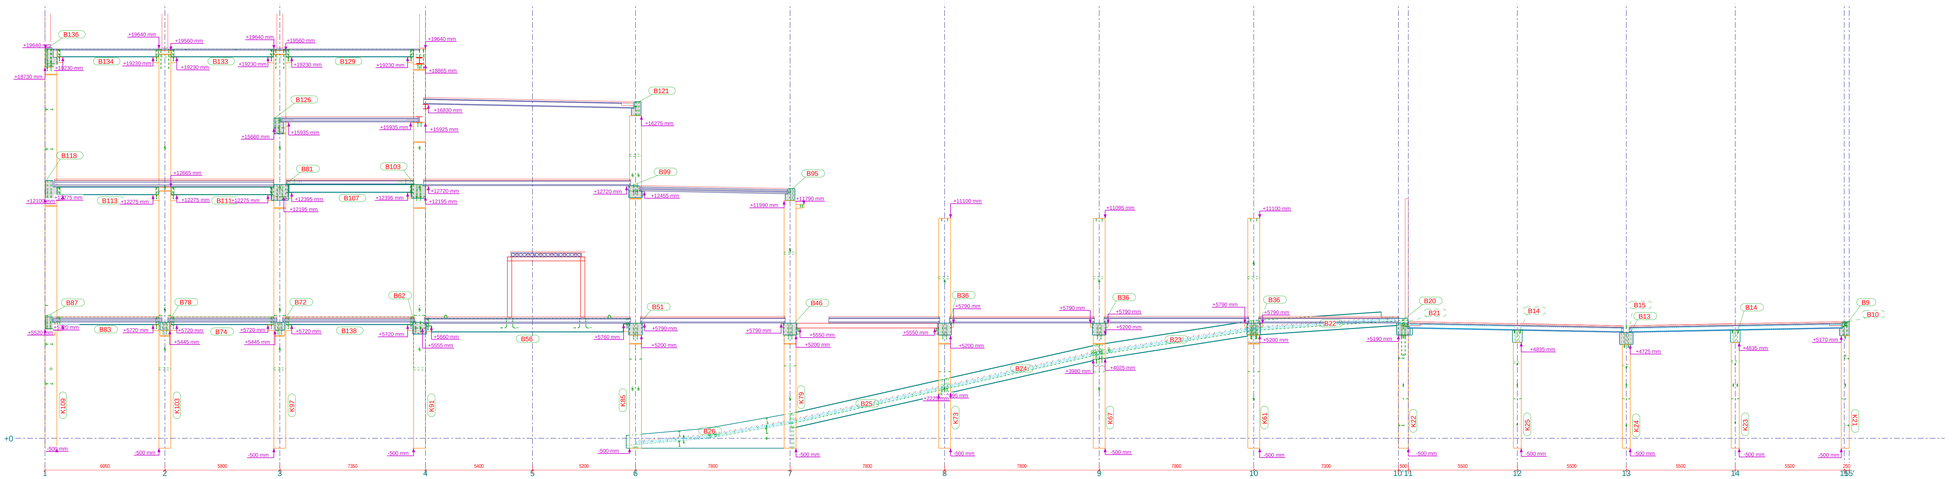

dsn AXIS K - AXIS K
1:100

Het BENOR-merk heeft uitsluitend betrekking op de elementen die BENOR gedistribueerd zijn.
De draagwijdte van het BENOR-merk wordt aangetoond in het BENOR-certificaat van de vergunninghouder.
De visccinere hefhaken zijn niet gecontrileerd onder het BENOR-merk van de elementen.

BENOR 215
801
804
005

De CE-markering heeft uitsluitend betrekking op de elementen die CE-gemarkeerd zijn. De draagwijdte van de CE-markering wordt aangetoond in het CE-certificaat van productiecontrole in de fabriek met nummer 1176-CPD-005/215, ter bevestiging dat alle bepalingen aangaande de stabiliteitmg beschreven in Bijlage ZA van de normen EN 1168, EN13224, EN 13225, EN 14841,EN 14992 en EN 15050 worden nageleefd. M.b.t. de betonsterkteklasse, gegevens betreffende de wapening en andere relevante informatie wordt verwezen naar de ontwerpspecificaties en documenten van toepassing op en horende bij deze bestelling.

Materiaaleigenschappen: Tenzij uitdrukkelijk anders vermeld op de tekening.
- Betonkwaliteit hole vloerplaten: C50/67
- Andere producten: min. C30/37
- Betonstaal: f_yk= 500 N/mm²
- Beton/staal: f_yk= 500 N/mm²

CE
1176

ERGON

ERGON BELGIUM — MARKHOFREEF 5, B-3500 LIER — TEL 03/480.04.00 — FAX 03/489.23.27 — www.ergon.be

Project:	DE STORDEUR LEUVEN	Vervaar: WIL	Ingetekend: LSJ
Tekening:	SNEDES AS C'/F'H/K/L	Schaal: 1:100	Datum: 02.02.2017
Opdrachtgever:		Tekeningnummer: 203125	Revisie: 09

REV.	DATUM	NAAM	WIJZIGINGEN	STATUS
				☑ TER GOEDKEURING
				☐ AKKOORD voor PRODUCTIE
				☐ VOOR UITVOERING

CONTROLE AUTORITEIT

PROJECT MANAGER	ONTWERP INGENIEUR	TEKENAAR	CONTROLE INGENIEUR
OPDRACHTGEVER / AANNEMER	ARCHITECT	STUDIEBUREAU	CONTROLE BUREAU

Trela Structures