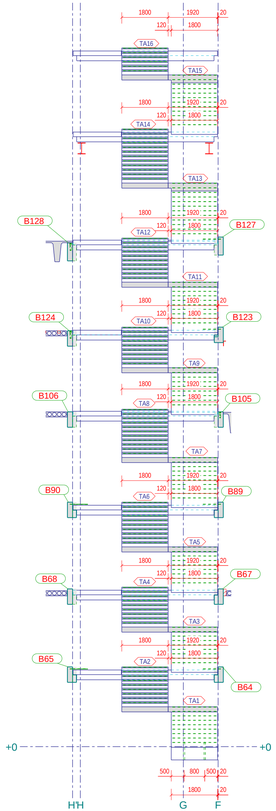

SNEDE A - A
1:100

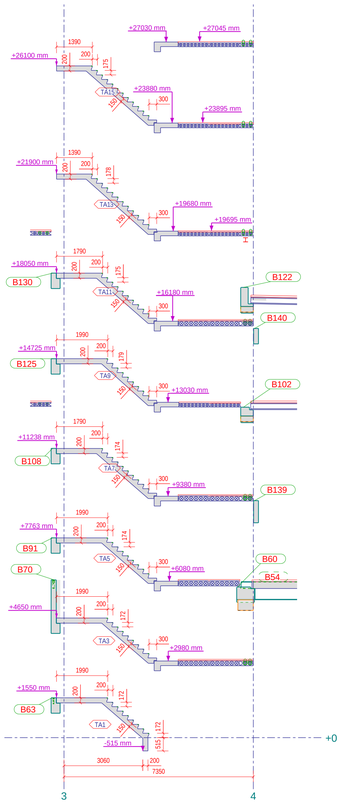

SNEDE B-B
1:100

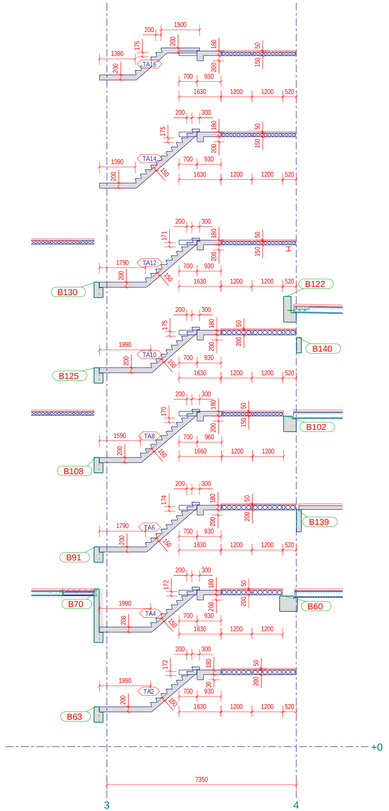

SNEDE C-C
1:100

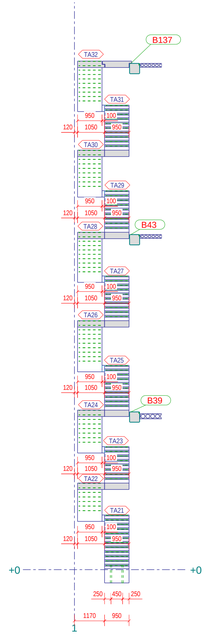

SNEDE D-D
1:100

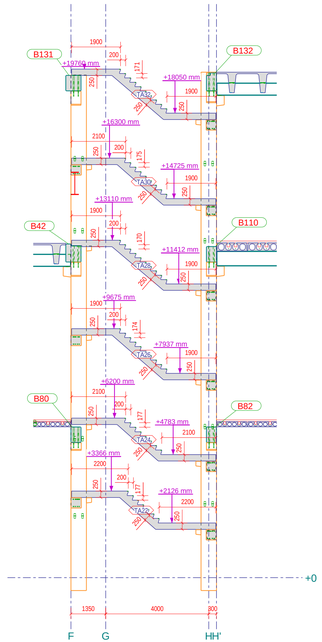

SNEDE E-E
1:100

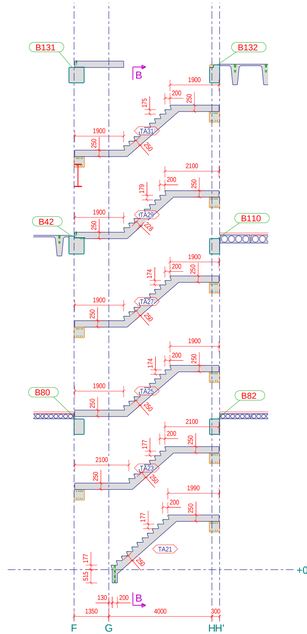

SNEDE F-F
1:100

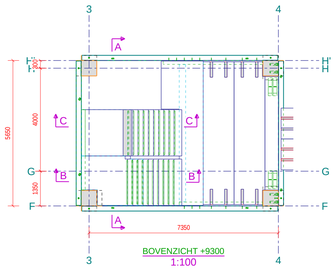

BOVENZICHT +9300
1:100

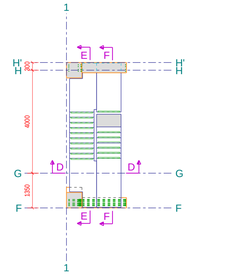

BOVENZICHT +9300
1:100

Het BENOR-merk heeft uitsluitend betrekking op de elementen die BENOR geïdentificeerd zijn.
De draagwijdte van het BENOR-merk wordt aangegeven in het BENOR-certificaat van de vergunninghouder.
De voorziene hefhaken zijn niet gecertificeerd onder het BENOR-merk van de elementen.

603
604
605
BENOR
215

De CE-markering heeft uitsluitend betrekking op de elementen die CE-gemarkeerd zijn. De draagwijdte van de CE-markering wordt aangegeven in het CE-certificaat van productiecontrole in de fabriek met nummer 1176-CPD-005/215, ter bevestiging dat alle bepalingen aangaande de attestering beschreven in Bijlage ZA van de normen EN 1168, EN13224, EN 13225, EN 14843, EN 14992 en EN 15050 worden nageleefd, M.b.t. de betonsterkteklasse, gegevens betreffende de wapening en andere relevante informatie wordt verwezen naar de ontwerpspecificaties en documenten van toepassing op en horende bij deze bestelling.

Materiaaleigenschappen: Tenzij uitdrukkelijk anders vermeld op de tekening.

- Betonkwaliteit holle vloerplaten:	C55/67
- Andere producten:	min. C50/60
- Sterkgen:	f_{ck} 1860 N/mm²
- Betonstaal:	f_{yk} 500 N/mm²

CE
1176

ergon
a CRH company

ERGON BELGIUM — MARNIXDREEF 5, B-2500 LIER — TEL 03/490.04.00 — FAX 03/489.23.27 — www.ergon.be

Project:	DE STORDEUR LEUVEN	Tekenaar: WIL	Ingenieur: LOJ
Tekening:	SNEDES TRAPPEN	Schaal: 1:100	Datum: 08.02.2017
Opdrachtgever:		Projectnummer: 203125	Tekeningnummer: 10

REV.	DATUM	NAAM	WIJZIGINGEN	STATUS
				☒ TER GOEDKEURING
				☐ AKKOORD voor PRODUCTIE
				☐ VOOR UITVOERING

CONTROLE AUTORITEIT

PROJECT MANAGER	ONTWERP INGENIEUR	TEKENAAR	CONTROLE INGENIEUR
OPDRACHTGEVER / AANNEMER	**ARCHITECT**	**STUDIEBUREAU**	**CONTROLE BUREAU**

Tekla Structures